



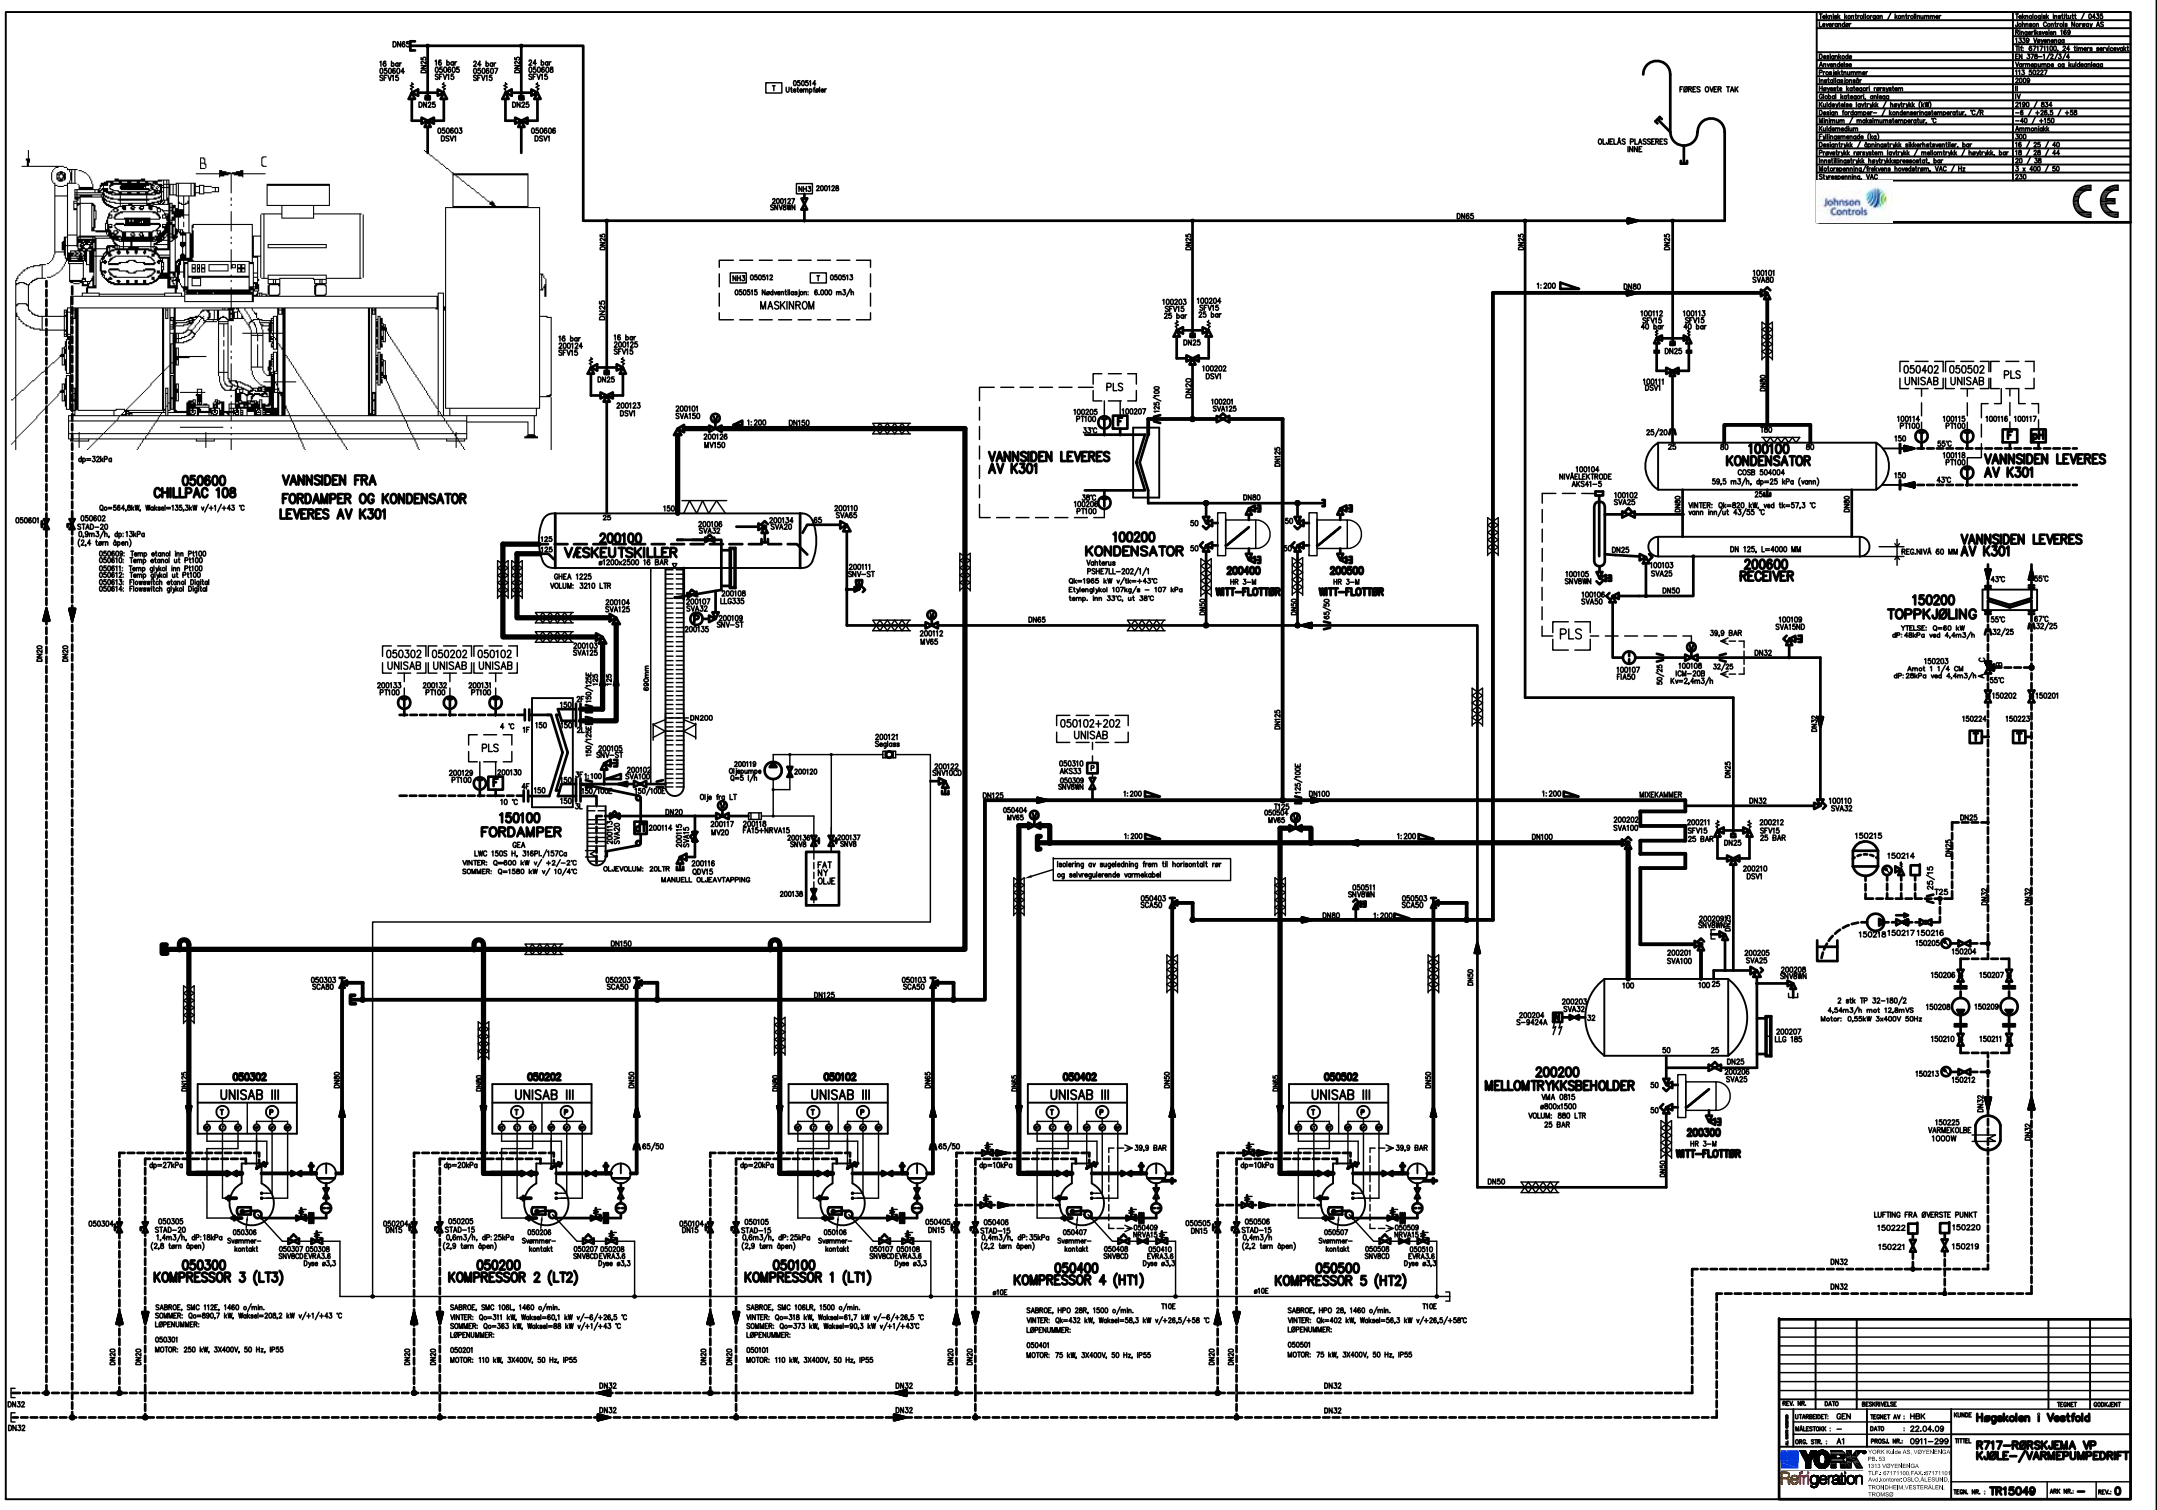

TEK. NR.: TR15049							