


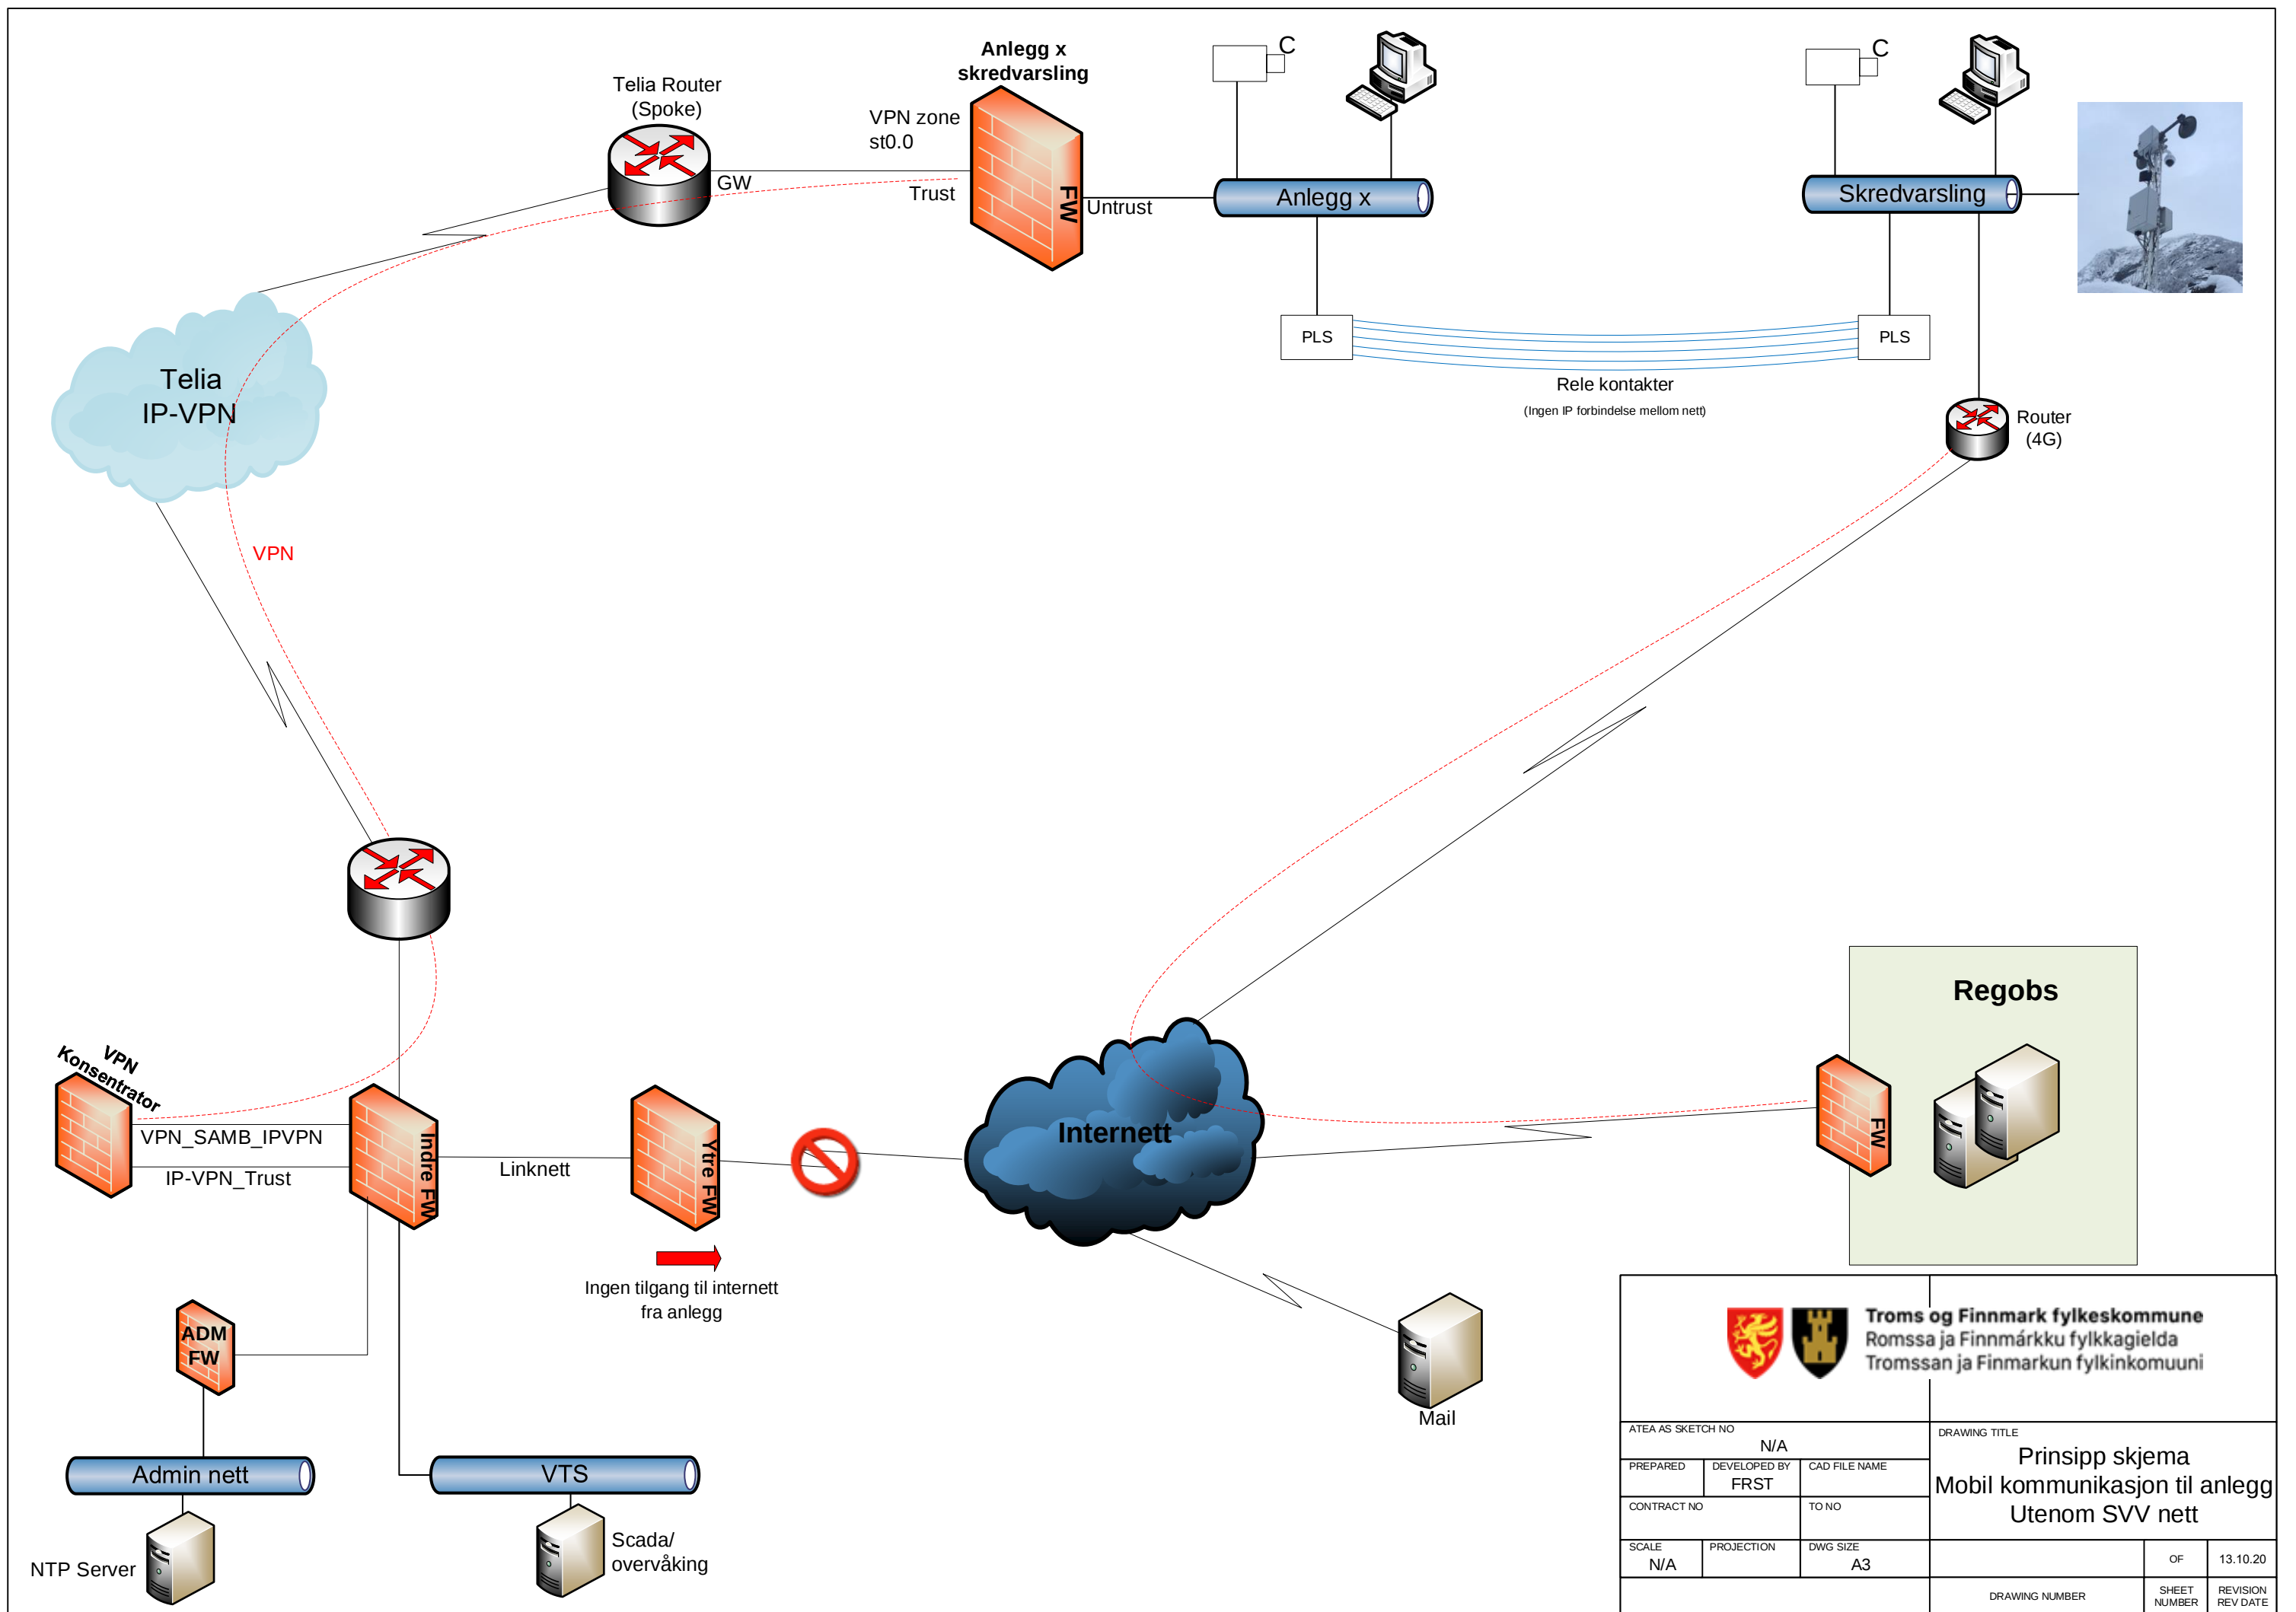

|   |                      |                |   |  |  |
|---|----------------------|----------------|---|--|--|
|  <b>Troms og Finnmark fylkeskommune</b><br>Romssa ja Finnmarkku fylkkagiielda<br>Tromssan ja Finmarkun fylkinkomuuni |                      |                | DRAWING TITLE<br><b>Prinsipp skjema</b><br><b>Mobil kommunikasjon til anlegg</b><br><b>Utenom SVV nett</b> |  |  |
| ATEA AS SKETCH NO<br>N/A   |                      |                | DRAWING NUMBER                                                                                             |  |  |
| PREPARED   | DEVELOPED BY<br>FRST | CAD FILE NAME  | SHEET NUMBER                                                                                               |  |  |
| CONTRACT NO   |                      | TO NO          | OF   |  |  |
| SCALE<br>N/A   | PROJECTION           | DWG SIZE<br>A3 | REVISION<br>REV DATE                                                                                       |  |  |
|   |                      |                | 13.10.20                                                                                                   |  |  |