

TEGNFORKLARING

- 1. BYGGEOMRÅDER**
 - BOLIGER U-
 - BOLIGER Ø-
 - garasje + boligområde
 - FORRETNINGER KOMTOR
 - INDUSTRI
 - OFFENTLIGE BYGNINGER
 - ALMENNYTTIG FORMÅL
 - BLANDING AV REGULERINGSFORMAL
- 2. LANDBRUKSOMRÅDER**
 - JORDBRUK
 - 3. TRAFIKKOMRÅDER
 - KJØREVEG
 - areal for kjøretrafikk
 - grammatilføye, trafikkly, skjøring / fylling
 - skulder
 - PARKERING
 - GANGVEG, SYKKELVEG
 - JERNBANE, SPORVEG
 - HÅYNER
 - 4. FRIOMRÅDER**
 - PARKER, TUNVEGER, ANLEGG FOR LEIK OG SPORT
 - 5. FAREOMRÅDER**
 - HOUSPERINGSANLEGG
 - 6. SPESIALOMRÅDER**
 - FRILUFTSOMRÅDE
 - BEVANNINGSOMRÅDE
 - ANDRE BESTEMMELSER**
 - FELLES LEIOMRÅDE, ANNET FELLESAREAL
 - FELLES AVKØRSEL, FELLES PARKERING
 - FELLES GANGVEG
 - STREKSYMBOLER M.V.**
 - reguleringsgrense
 - byggegrense
 - reguleri, eksisterende, tomtegrenns
 - seminerting, fliktiltning
 - område av planlagt bygg
 - område av eksisterende bygg som inngår i planen
 - vann

Tillett eksisterende for bygninger er angitt med tall på planen




REGULERING AV TOMT FOR SYKEHEIM PÅ MIDARVOLL (DEL AV SLUPPEN, GNR 73/1)

16338/1175

TRONDHEIM KOMMUNE
TEKNISSJEFEN
PLANKONTOR
22-02-80


SAKSBEHANDLING		ENDRET	
Nr	Dato	Nr	Dato
1	17.10.80	BYGNINGSRÅDET	18.06.80
2	27.08.79	OFF. ETTERSYN	

MALESTOKK:	REGULERINGSPLAN nr.	TEGNING nr.
1:1000	53 S	

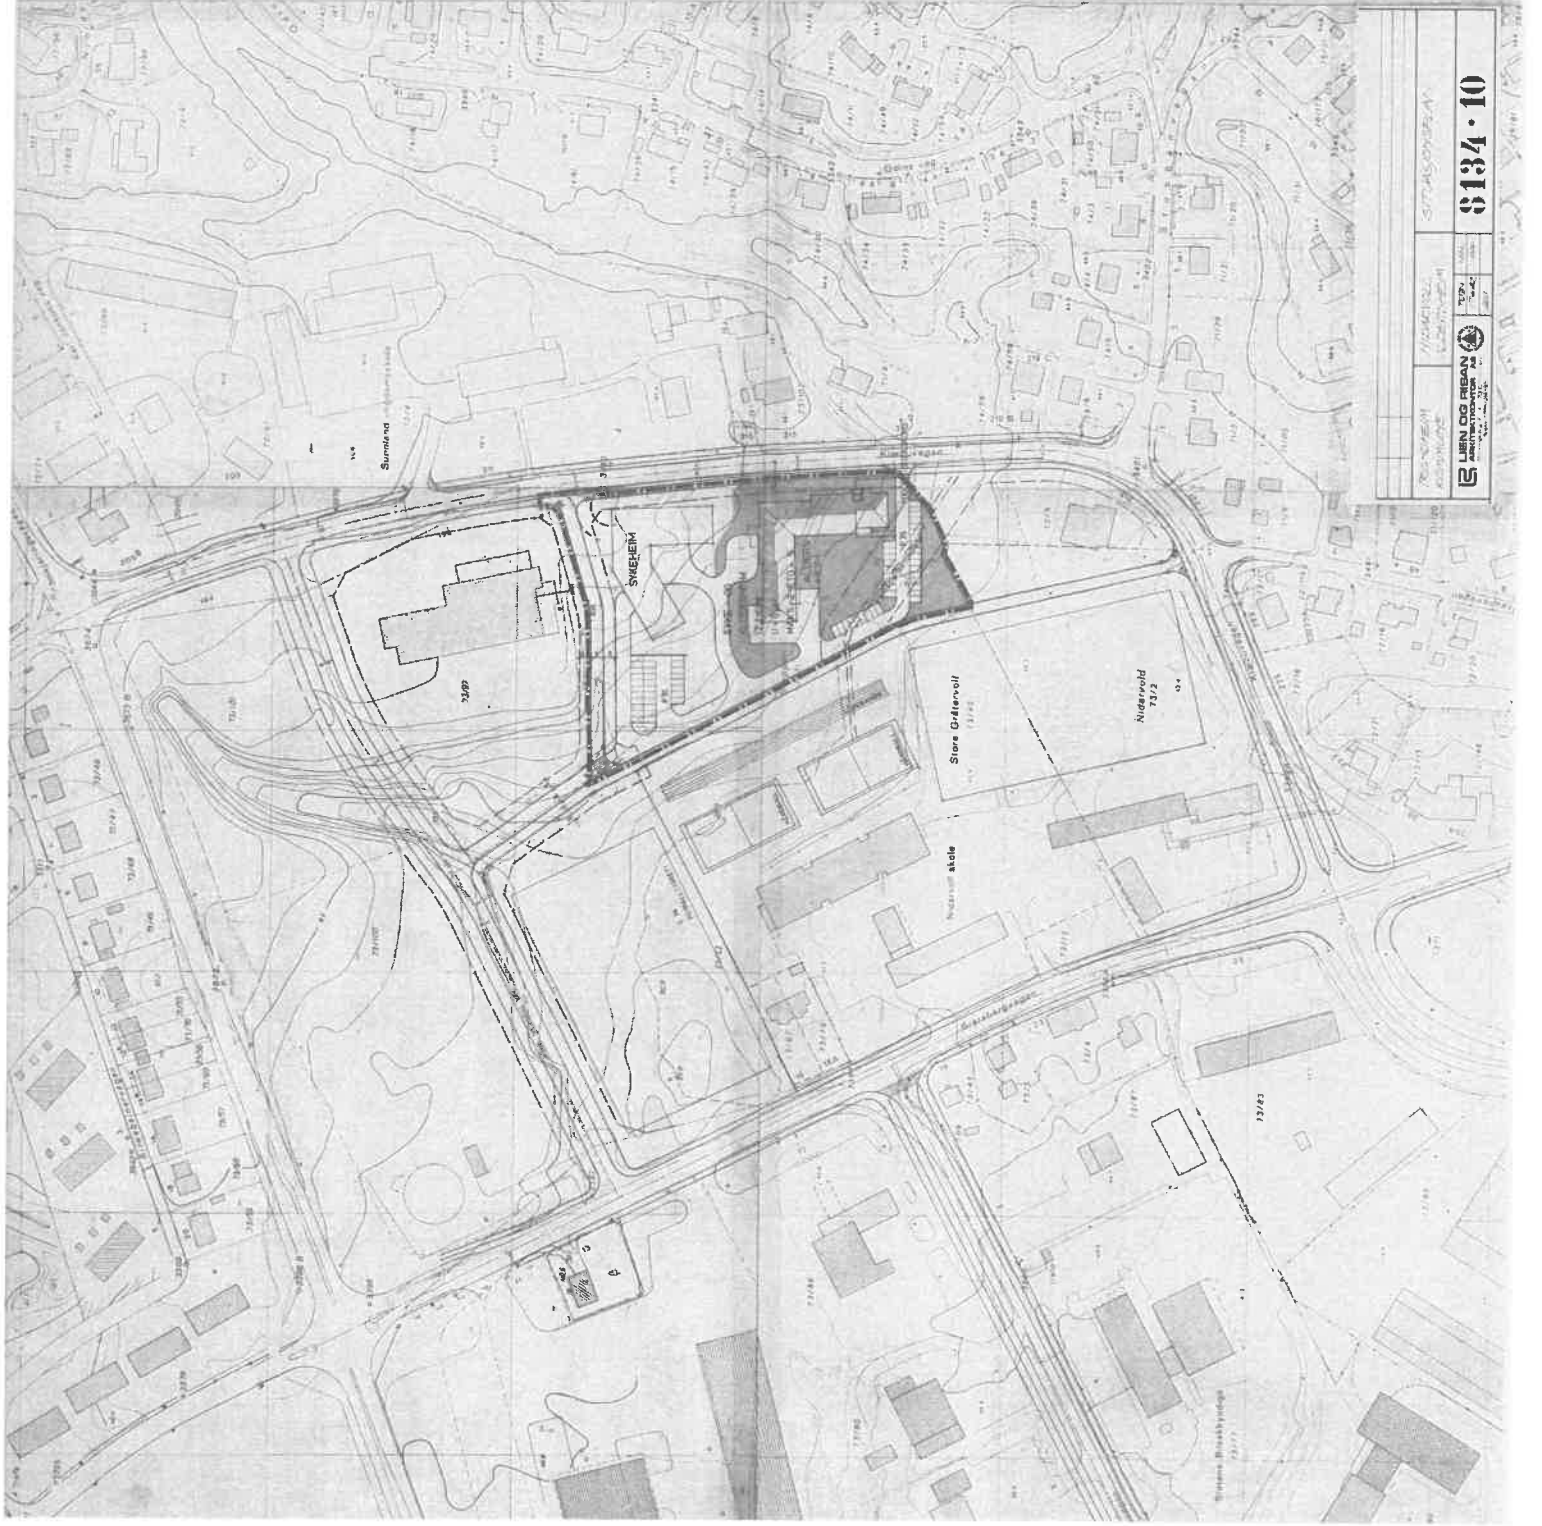

8134 · 10



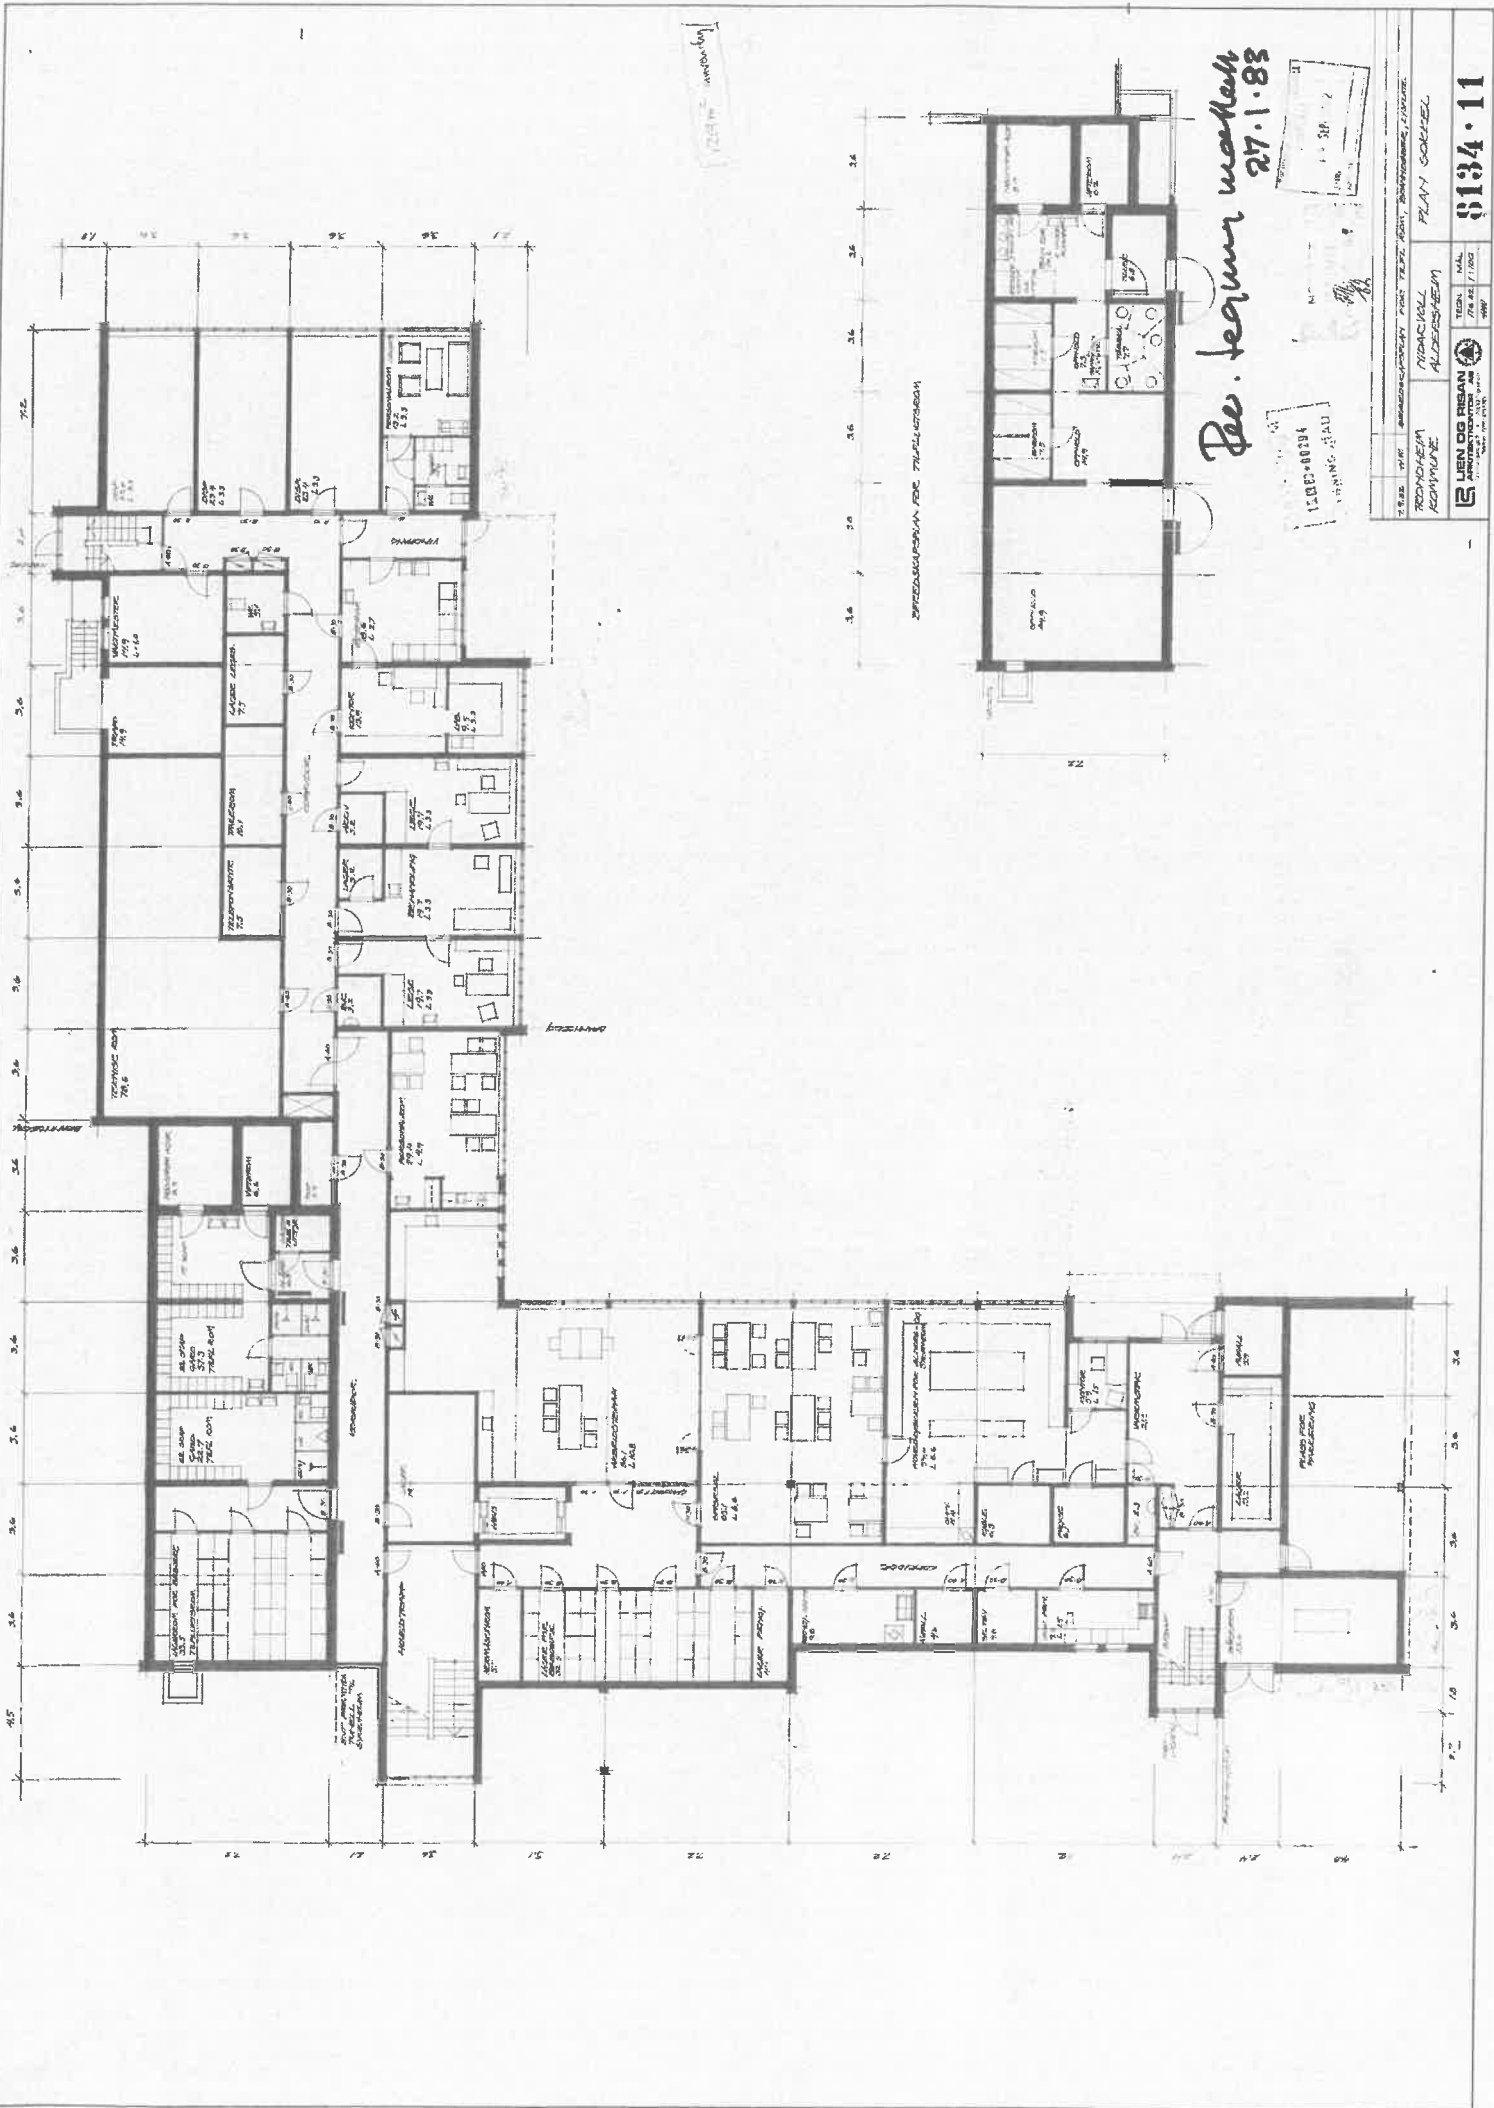

27.1.83






8134-11

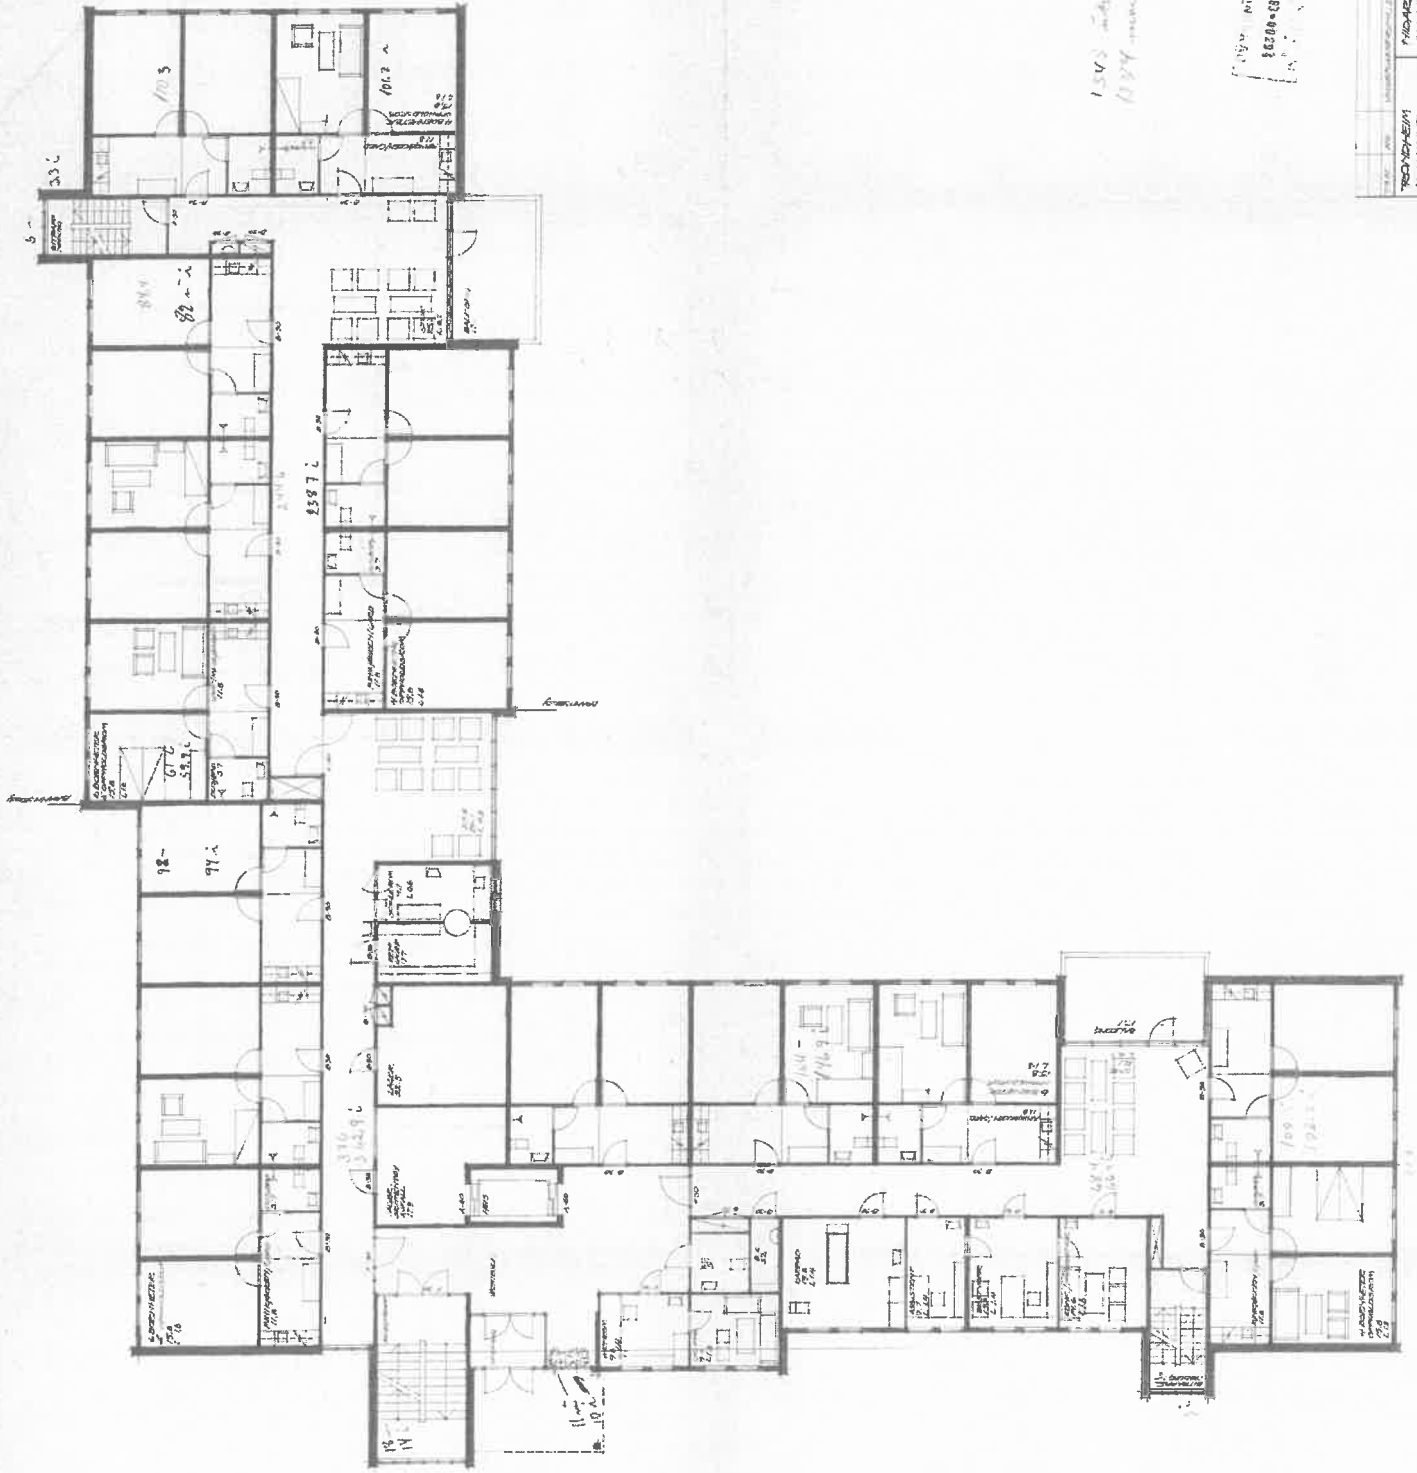

1.503
1.024

1503
1024



