


10/13496

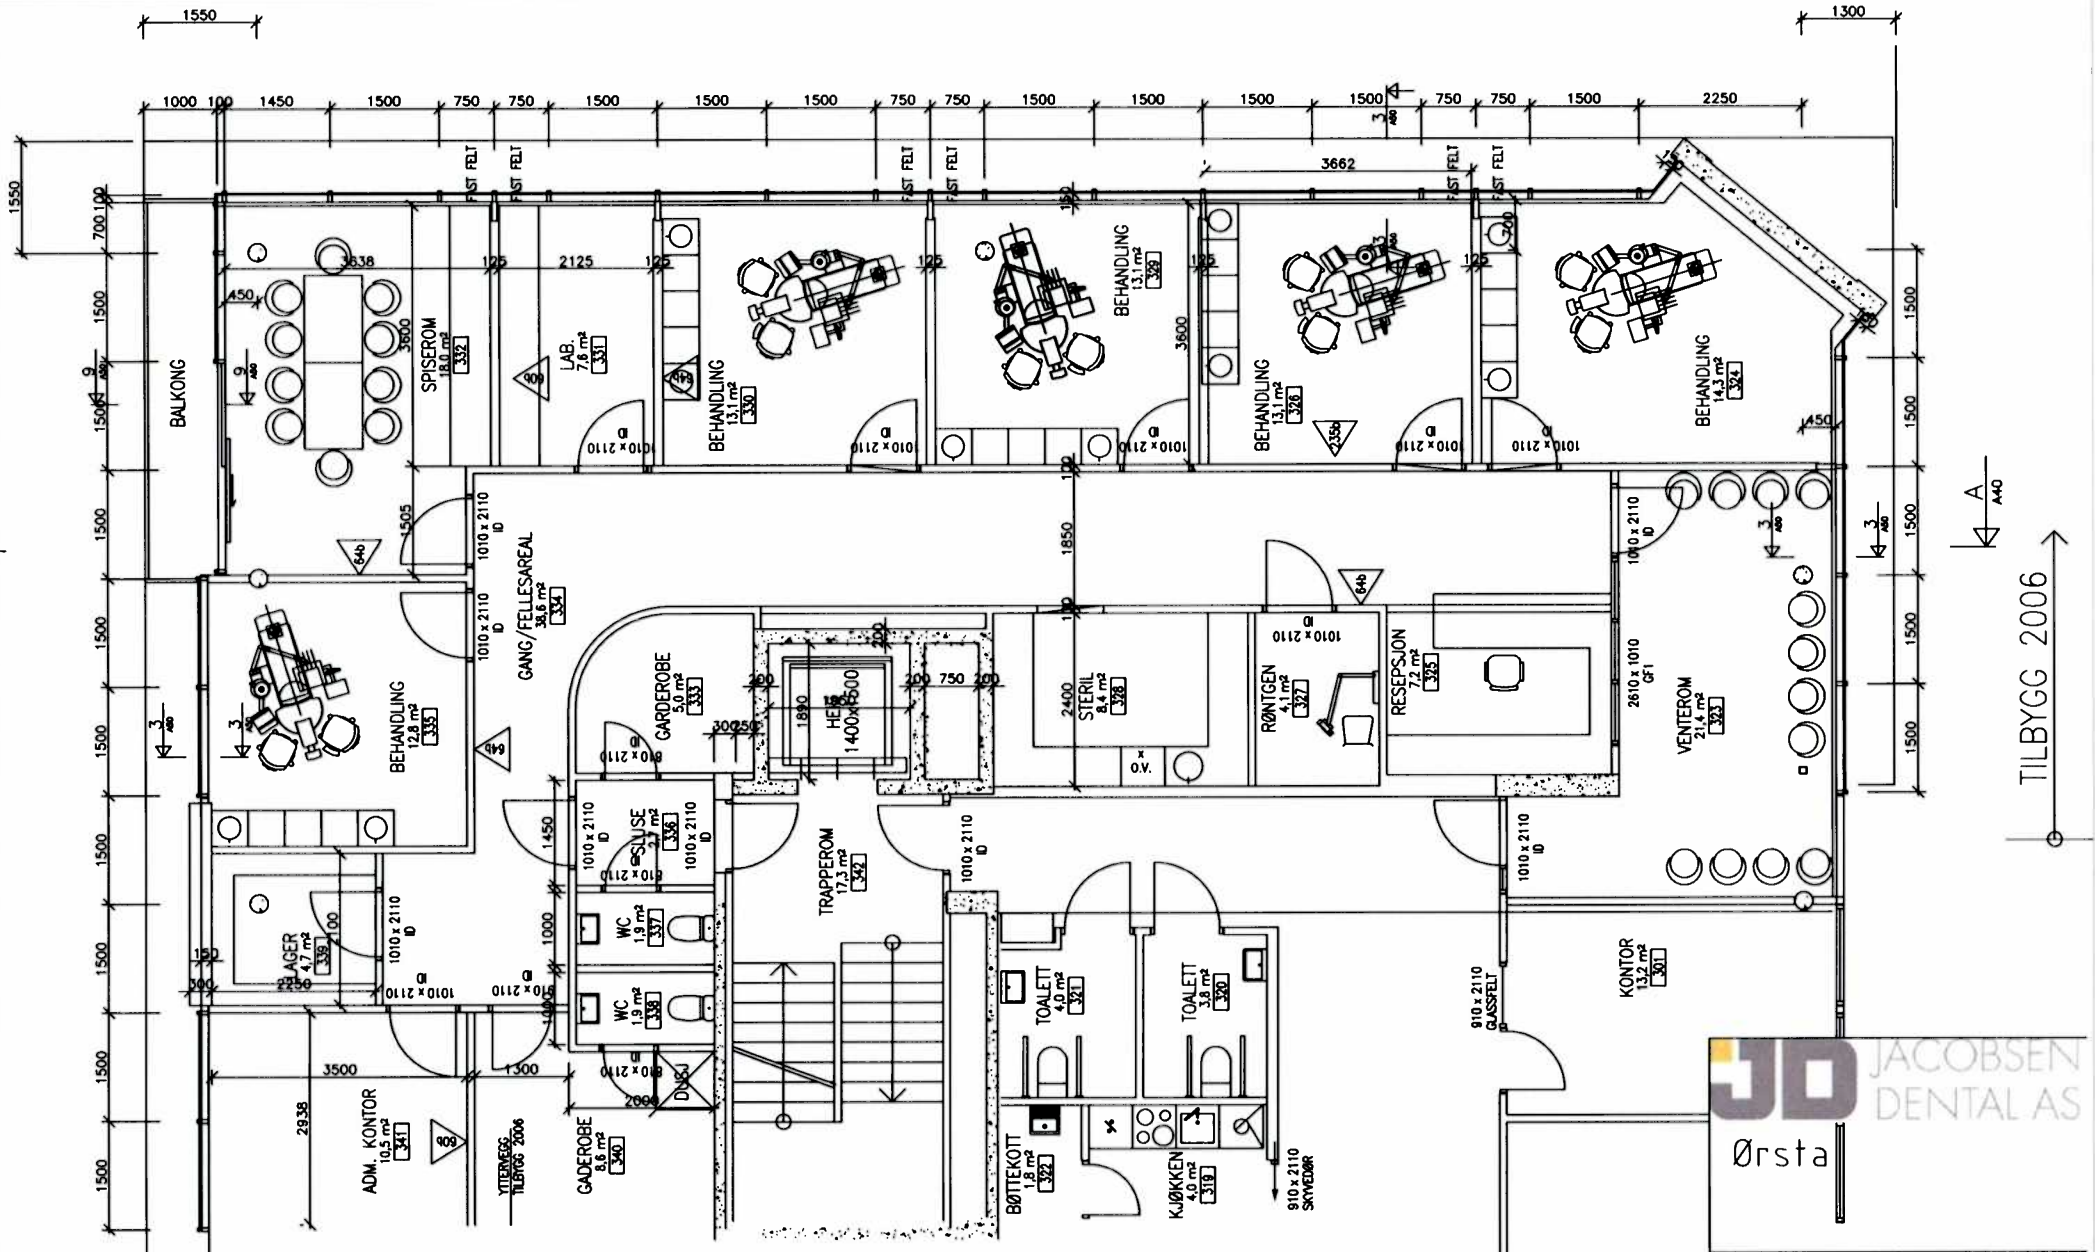

A40
TILBYGG 2006



Ørsta

Dato	2007.01.22	Konstr./Tegnet	
Tegningstype			
Tegningnr.		Målestokk	
Tilbudsnr.		Ordrenr.	