


BETONG OG STÅLKONSTRUKSJONER


BETONGKVALITET	B35	BESTANDIGHETSKLASSE	M45
KLORIDINHOLDSKLASSE	CL 0,40	ARMERINGSKVALITET	B500NC
UTFØRELSESKONTROLL	NORMAL	OVERDEKNING	40+/-10
EKSPONERINGSKLASSE	XS1		
PROSJEKTKRAV		STÅLKVALITET	S355

HENVISNINGER:

FUNDAMENTPLAN: B-210
 PLAN DEKKE OVER 1. ETG: B-220
 PLAN DEKKE OVER 2. ETG: B-230
 PLAN DEKKE OVER 3. ETG: B-240
 PLAN 3. ETG: B-241
 FASADER: B-400

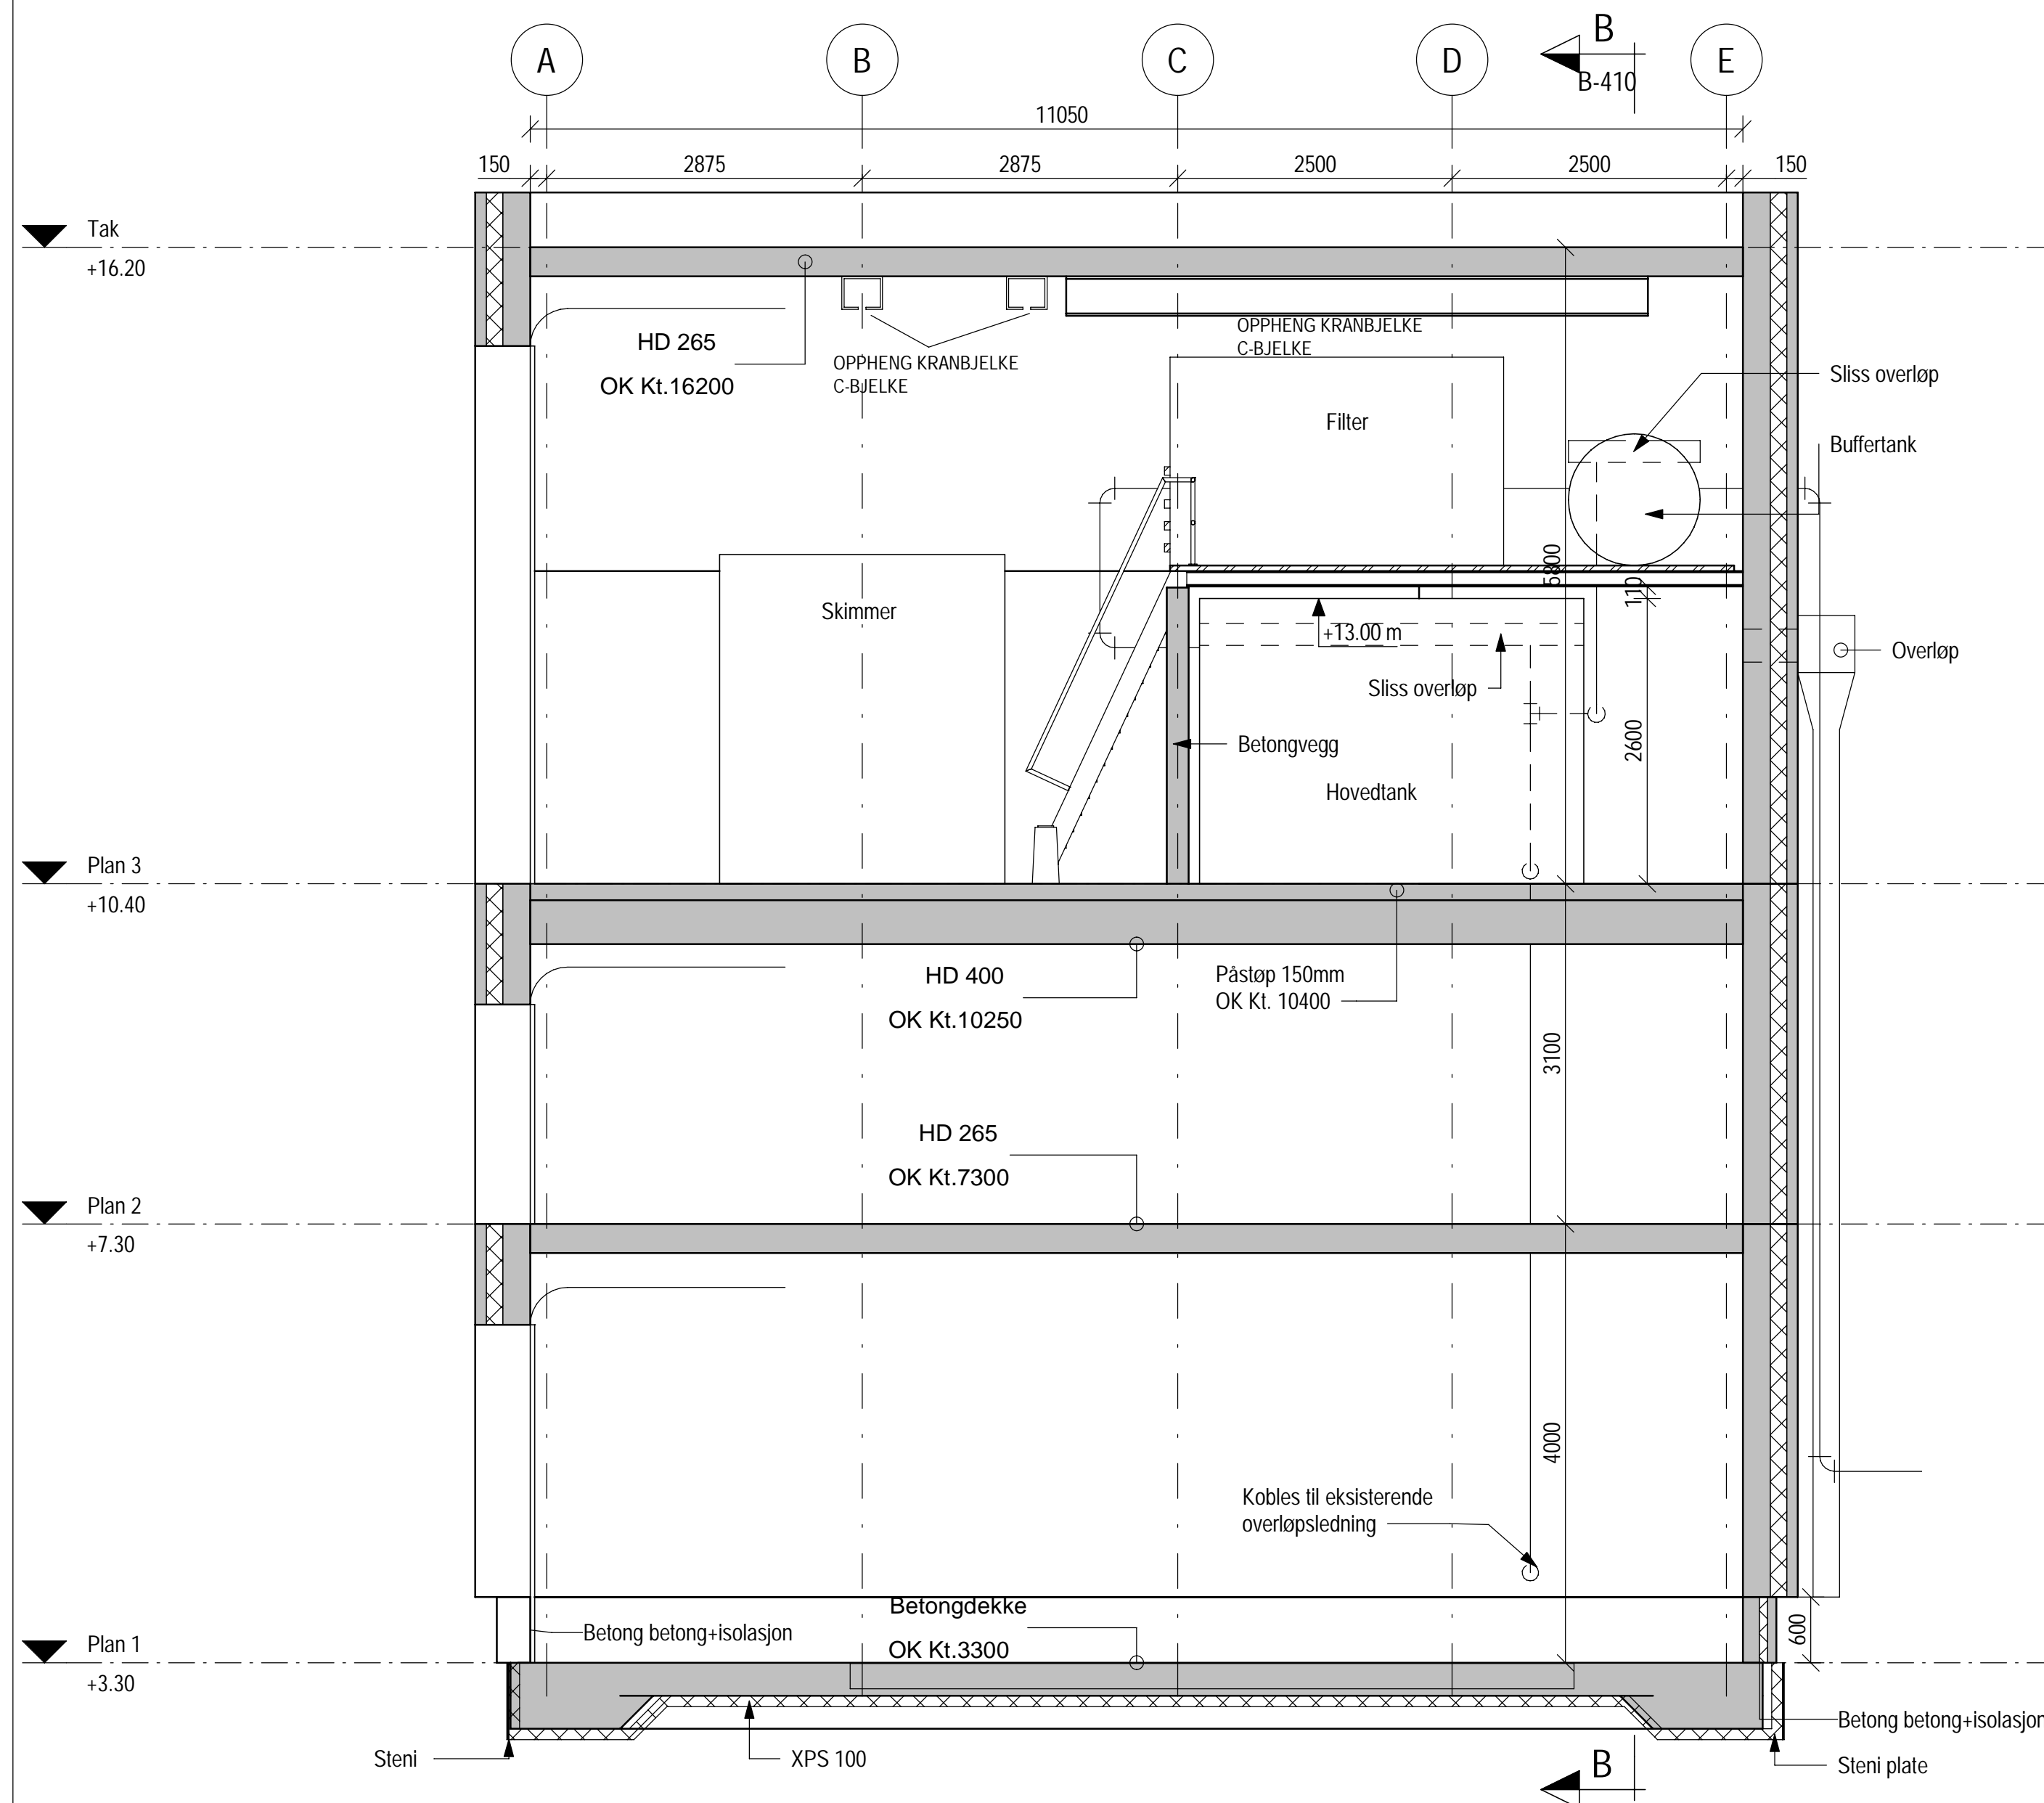

SNITT A-A
1 : 50

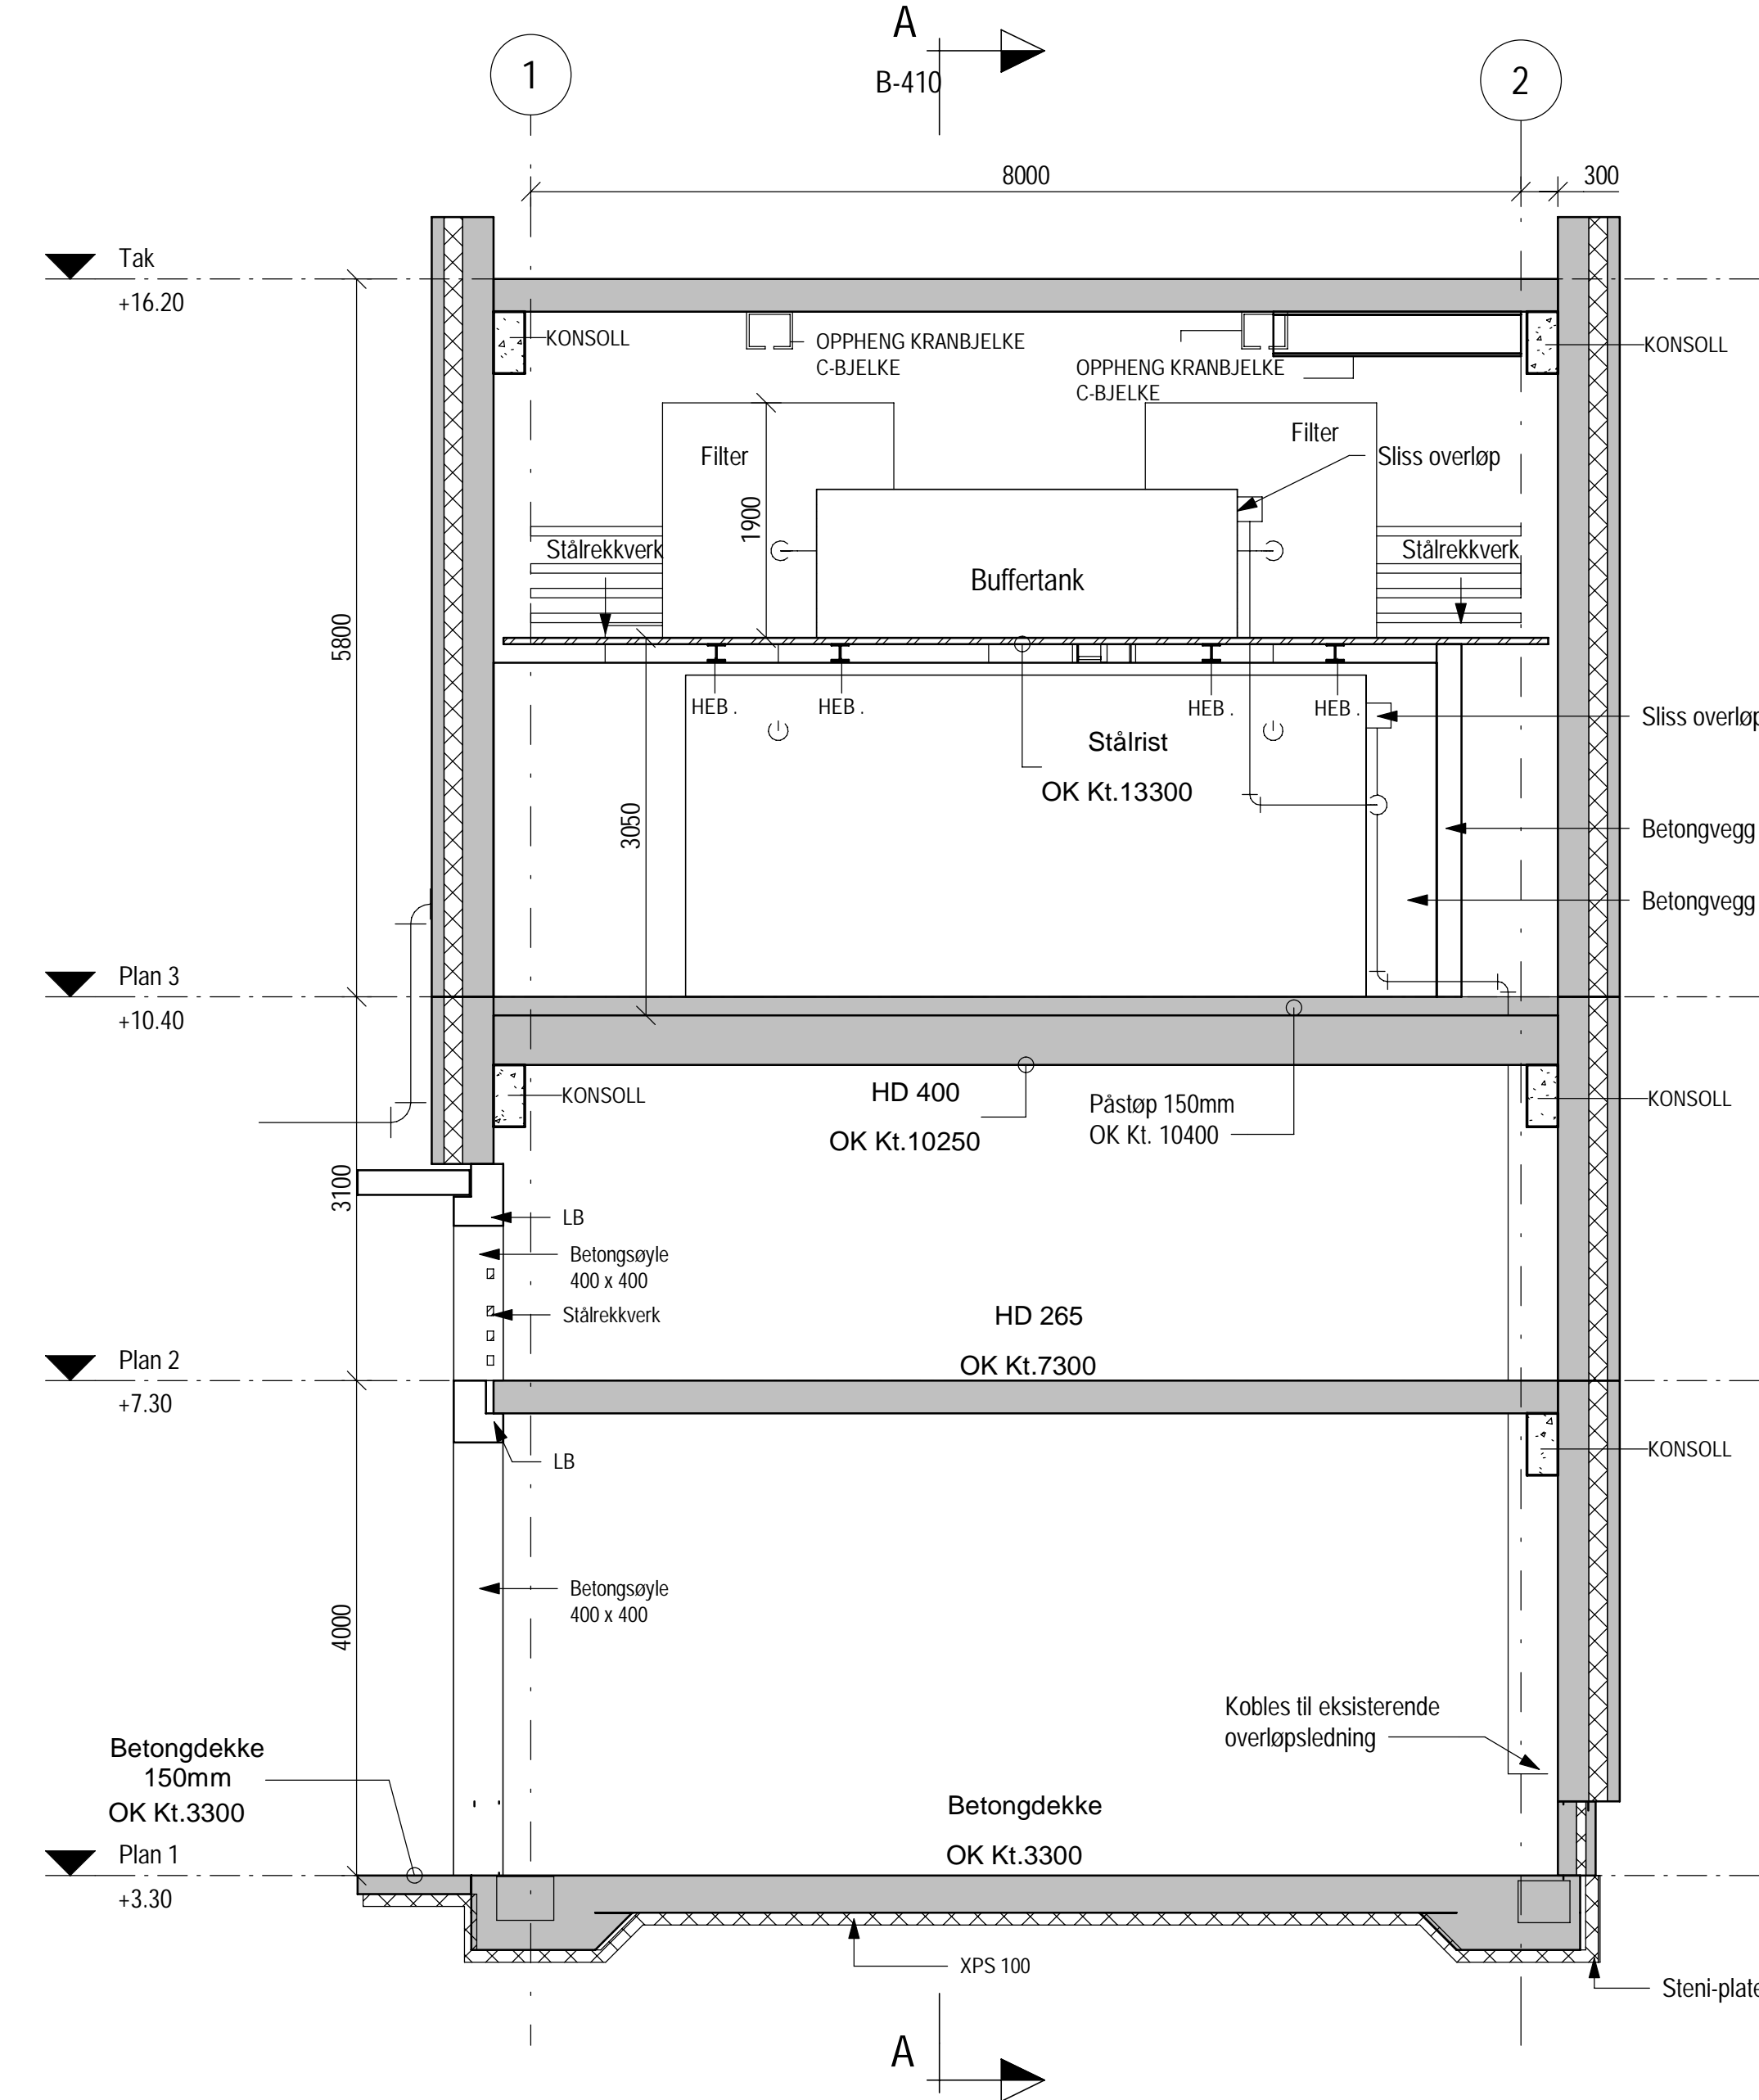

SNITT B-B
1 : 50

Tegningstittel:	SNITT	Tegningsstatus:	ANBUD
Dokumentnummer:	10218478 -B -B-410 -B -00		

00	TILBUDSTEGNING	NOCHKR	NOAUAR	25.08.2020
Rev	Endring	Utt	Kont	Dato
Oppdragsgiver		Uttent av		
STATSBYGG NORD		NOCHKR NOAUAR		
Tittel		Dato		
VANNTÅRN KRAKNES		18.08.2020		
Målestokk		NOHAAA		
Format		1:50		
SNITT		Sweco oppdragsnr.		
TILBUDSTEGNING		10218478		
		Sweco oppdragsleder		
		HALLVARD AASE		
Fagdisiplin		Tegningsstatus		
B		ANBUD		
Tegningsnummer (bygg-et-fag-syst-type-lopenr)		Status		
B-410		Rev.		
		00		