
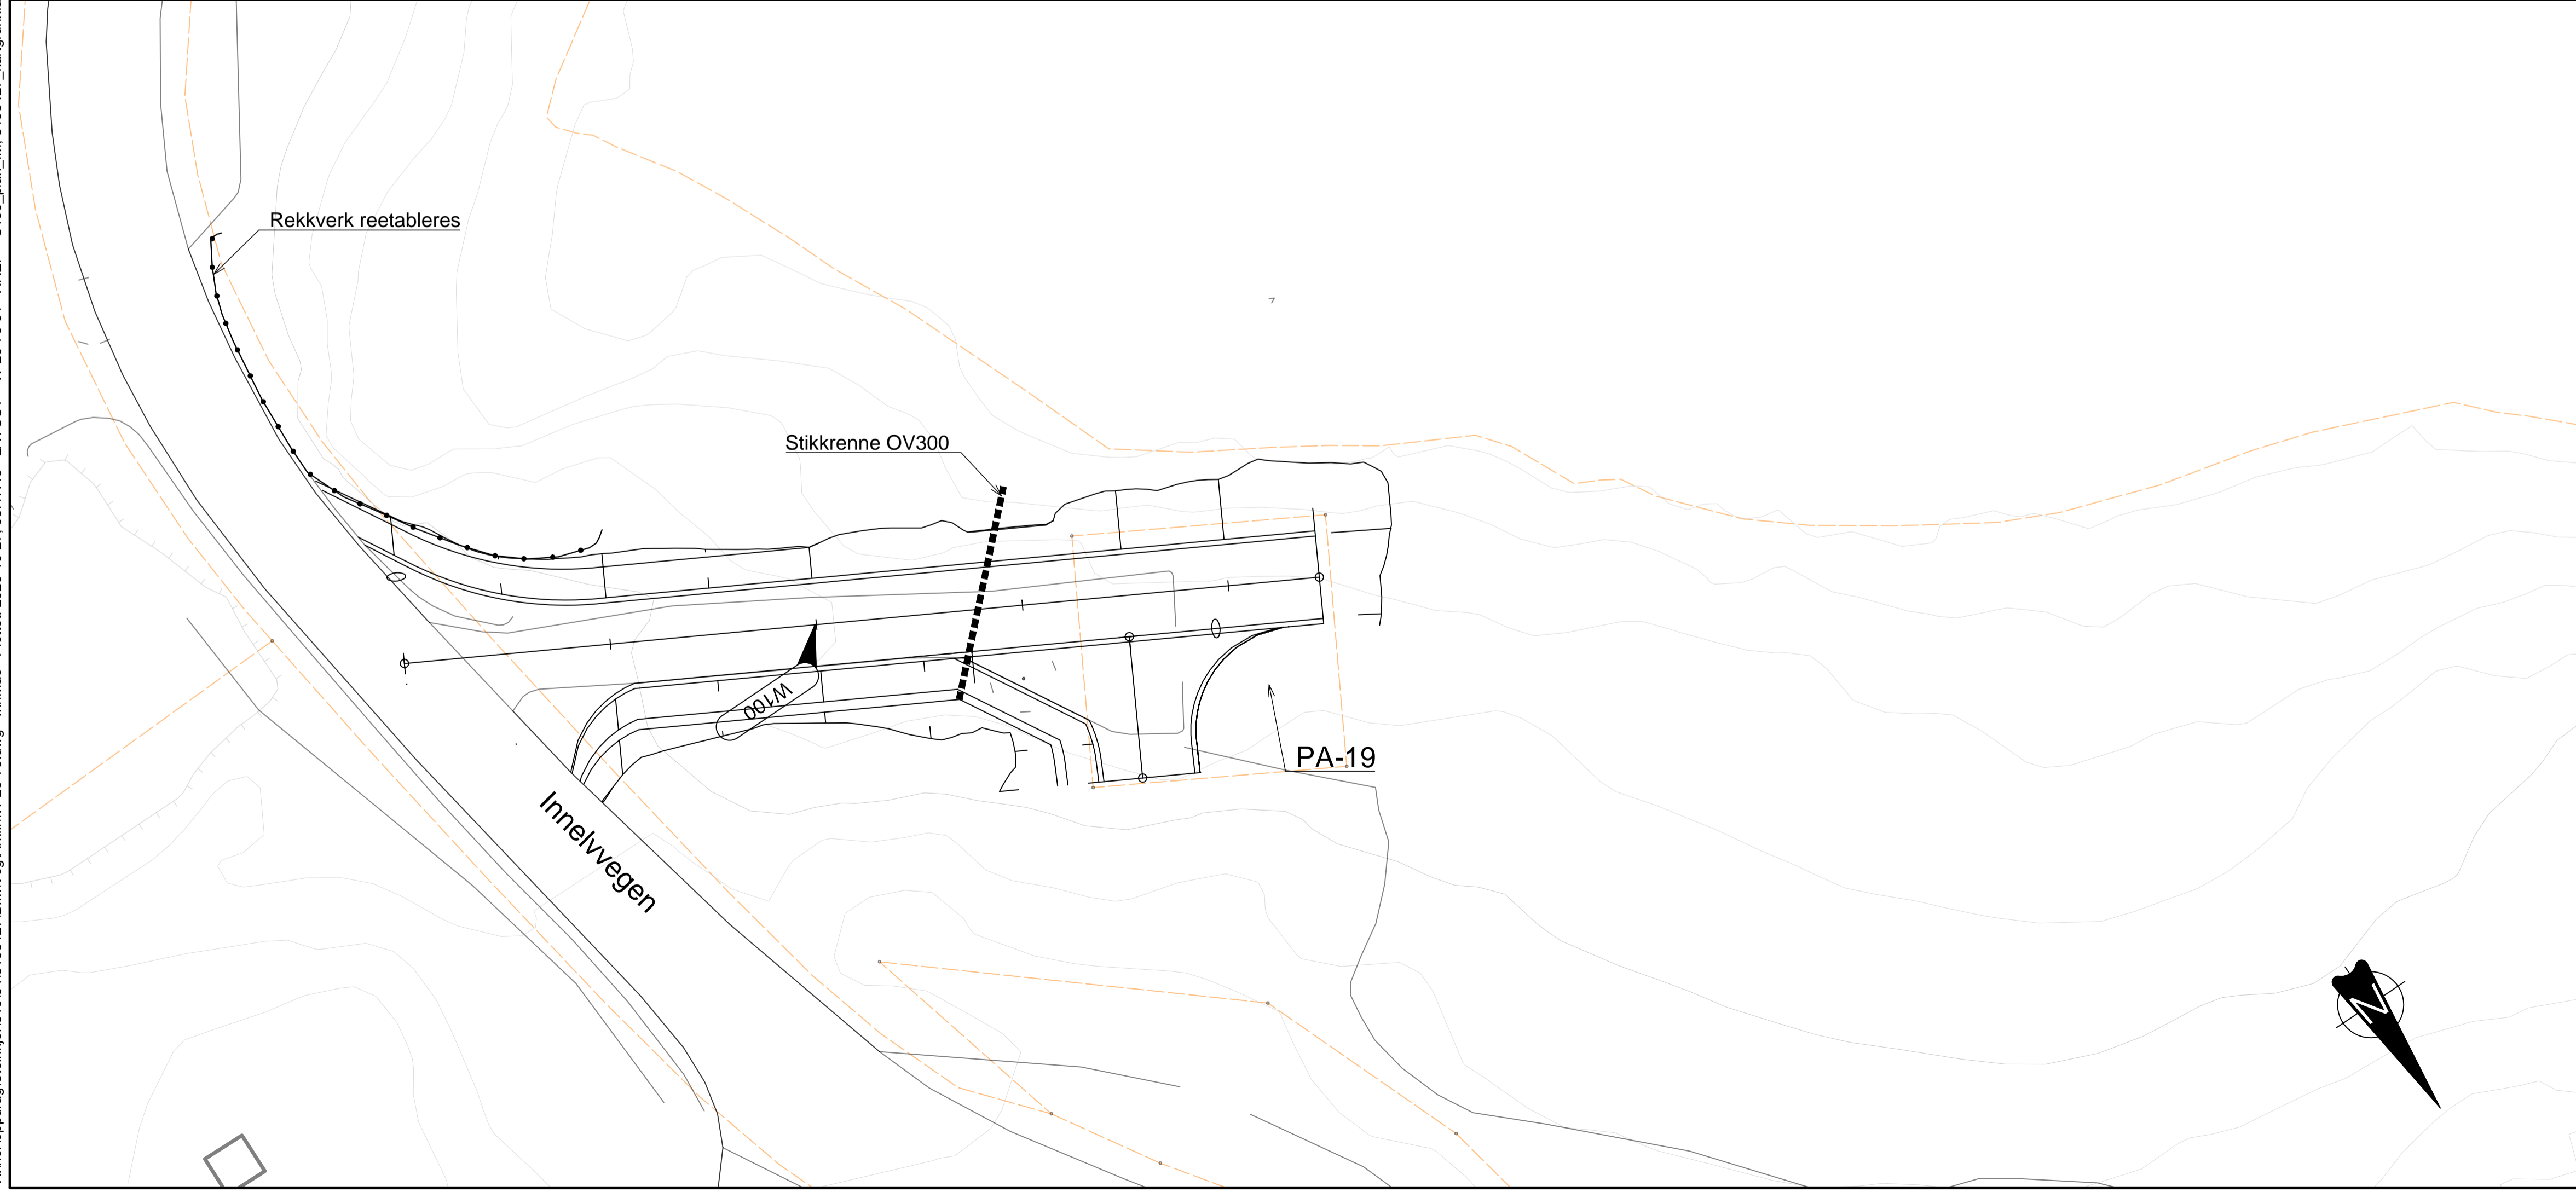


X:\nor\oppdrag\Steinkjer\5193427\BIM\veg\A\fil\W-20-76.dwg - InnMac - Plottet: 2020-10-27, 08:47:43 - LAYOUT = W-20-76-01 - XREF = C:\00_plan\m_5193427_kartgrunnlag_kvaleyva

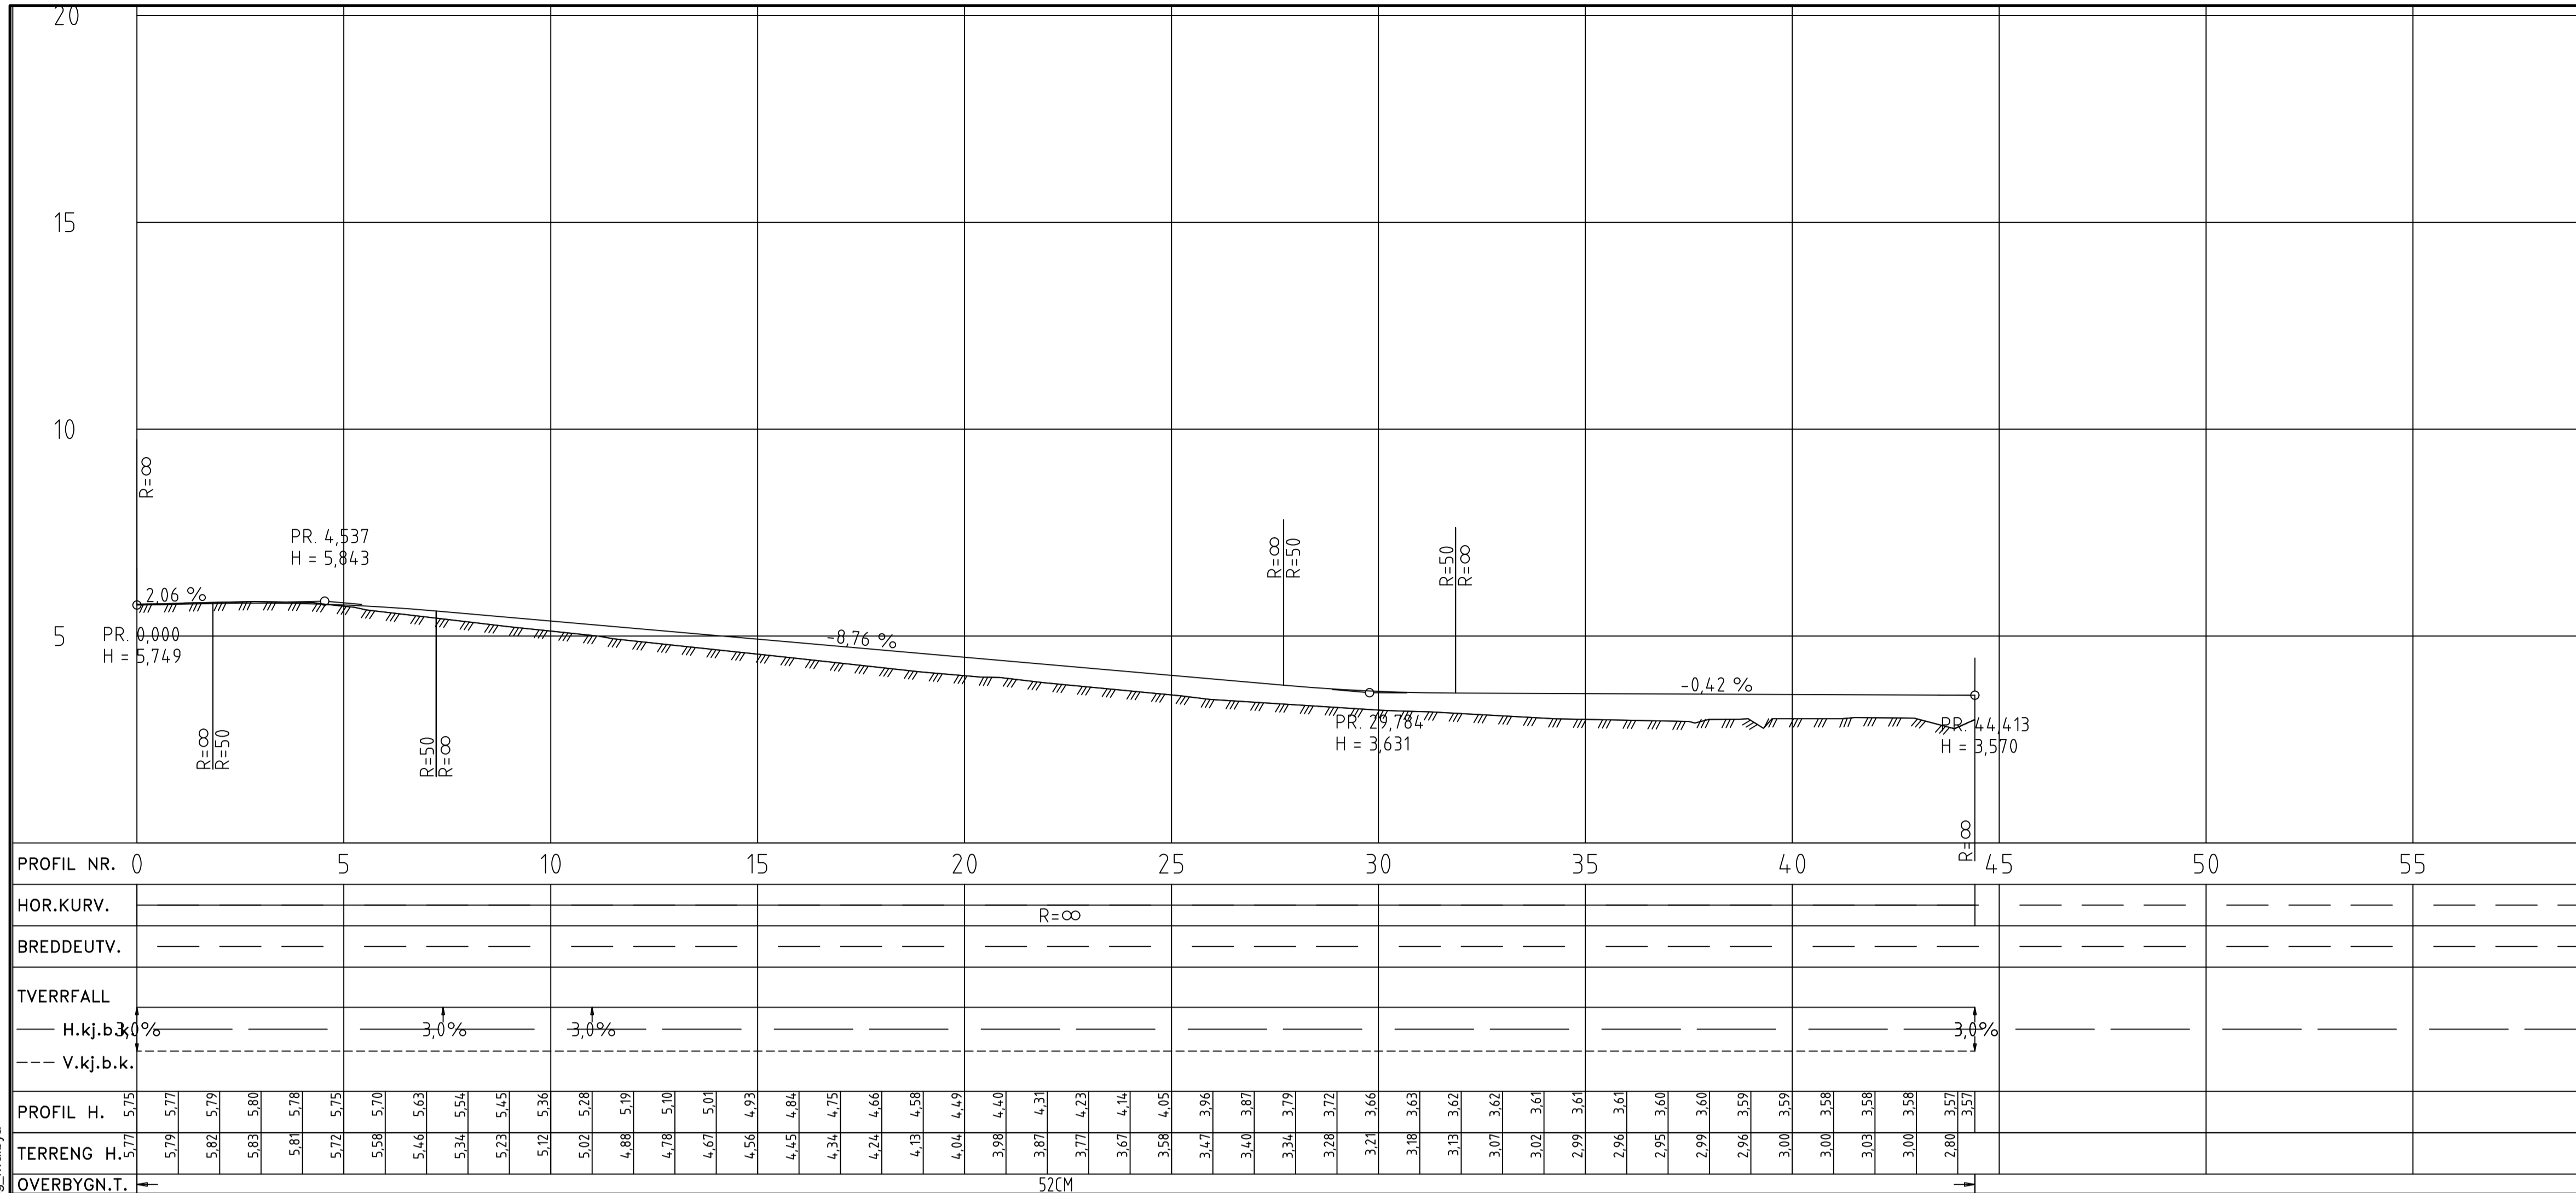

Henvising PA19 Oladalen

- For plan og profil av veglinje W100 se tegn. W-20-76-01

Anvisning PA19 Oladalen

- Overbygning tilpasses geotekniske forhold som avdekkes på byggeplass
- Fylling mot sjø skal etableres med skåningshelning 1:2 og plastres
- Ny plass for pumpestasjon planeres og gruses
- Tilpasninger i kryss mot Innelvegen gjøres på stedet
- Veggen etableres med ensidig tverrfall
- Grøft på nordside av ny veg etableres med 0,5 m bunnbredde. Ved snuhammer etableres stikkrenne Ø200 til sjø

F02	2020-10-27	For anskaffelse, reviderte løsninger	InnMac	RuSan	RuSan
F01	2020-06-18	For anskaffelse	InnMac	RuSan	RuSan
Rev.	Dato	Beskrivelse	Utarbeidet	Fagkontroll	Godkjent

Tromsø kommune Målestokk (gjelder A1)
1:200/1:100

Renovering pumpestasjoner Kvaløya
PA-19 Oladalen
Veglinje W100
Plan- og profiltegnning

Norconsult	Oppdragsnummer 5193427	Tegningsnummer W-20-76-01	Revisjon F02
------------	---------------------------	------------------------------	-----------------