



FORSVARSBYGG

KONKURRANSEGRUNNLAGET DEL III

LEVERINGSBESKRIVELSE

**Oppsetting av plasthall inkl. levering og montering av ny duk, Ørland flystasjon
NS 8406**

Saksnr. 2020/5206

INNHold

1 INNLEDNING.....	3
1.1 Nærmere om oppdraget.....	3
1.1.1 Beskrivelse av de aktuelle bygge- og anleggsarbeidene.....	3
1.1.2 Orientering om spesielle forhold.....	4
2 FREMDRIFT OG TIDSRISTER	4
3 VEDLEGG	5
3.1 Situasjonsskart ny løsning	5
3.2 Planskisse ny løsning.....	6
3.3 Bilder av gammel plasthall	7

1 INNLEDNING

Forsvarsbygg er et forvaltningsorgan underlagt Forsvarsdepartementet. Forsvarsbygg er en av Norges største eiendomsaktører, og totalleverandør av eiendomstjenester til Forsvaret. Nærmere informasjon om Forsvarsbygg finnes på www.forsvarsbygg.no.

Det er behov for oppsetting av en plasthall (12m x 20m) på Ørland flyplass. Oppdraget dreier seg om oppsetting av en ca. 15 år gammel plasthall som i noen grad skal gjenbrukes.

Eksisterende rammeverk, bærestruktur, porter, dører og avfukter skal gjenbrukes og ligger lagret på stedet. Det skal leveres og monteres ny tilpasset duk til hallen.

1.1 Nærmere om oppdraget.

1.1.1 Beskrivelse av de aktuelle bygge- og anleggsarbeidene

Montere eksisterende stålstruktur, porter, dører og avfukter på en fagmessig god og riktig måte.

Stålstrukturen forankres mot nyetablert betongplate.

Vedlagte dokumenter viser mål og bilder på gammel plasthall.

Se planskisse for ny løsning vedrørende plassering av dører, porter og avfukter.

Det er ikke gjort nærmere inspeksjon av stålkonstruksjoner, porter og dører, men de antas å være intakt. Likevel må det tas forbehold om eventuelle skader og nødvendig reparasjon. Dette må varsles byggherre for godkjenning før utførelse. Se opsjoner i prisskjema.

Ny tilpasset duk leveres og monteres.

Duk skal tilfredsstillende gjeldende forhold for snø- og vindlast på Ørland.

Duken skal være godt tilpasset eksisterende stålstruktur og omslutte dører, porter og rørgjennomføringer på en god måte slik at værtettingen blir ivaretatt. Leverandør må sørge for god fagmessig montering slik at hallens opprinnelige funksjon opprettholdes og samsvarer med generelle krav til utførelse i bransjen.

Markkappe festes til betongplate.

Duken skal bestå av PVC som inneholder minst 55 % klor og være selvslukkende etter DIN4102.

Brannegenskaper skal tilfredsstillende minimum K210 D-s2,d0.

Leverandør må tilby en garanti mot produksjonsfeil i minimum 5 år og duken må ha en forventet levetid på minimum 20 år.

Elektroleveranse blir ivaretatt av annen leverandør. Det påligger derfor ikke leverandør i dette prosjektet å montere fordelingsskap inne i teltet eller trekke kabler ut til forbrukerne. Komponenter som krever strøm monteres derfor kun med tilhørende styreskap eller koblingsboks.

Belysning skal ikke gjenbrukes og skal derfor ikke monteres, verken innvendig eller utvendig.

Montering av hall skal være inkludert rigg og drift, transport, kran, lift, ev annet maskinelt utstyr, reise og opphold, samt diett og øvrige kostnader forbundet med personell på stedet.

FDV med relevant dokumentasjon skal leveres ved overtakelse.

1.1.2 Orientering om spesielle forhold

Leverandør må stille med personell som kan autoriseres for begrenset (B).

2 FREMDRIFT OG TIDSFRISTER

Forsvarsbygg har satt følgende tidsplan for gjennomføringen av oppdraget. Forsvarsbygg kan kreve dagmulkt i henhold til kontraktsbestemmelsene for overskridelse av de oppgitte dagmulktbelagte fristene.


Nr.	Beskrivelse	Dato	Dagmulkt
1	Kontraktsinngåelse	Uke 46	Nei
2	Fremleggelse av fremdriftsplan	Uke 46	Nei
3	Igangsetting av arbeid på byggeplass	Etter avtale	Nei
4	Levering av FDV-dokumentasjon	Ved overtakelse	Nei
5	Overtakelse av kontraktarbeidet	11.12.2020 (uke 50)	Ja

Tidsplan for utsendelse av byggherrens arbeidstegninger gjennomgås i forbindelse med kontraktsinngåelsen, sett i lys av entreprenørens planlagte framdrift.


This architectural floor plan shows a building layout with the following dimensions and features:

- Overall Dimensions:**
 - Top horizontal segments: 12275, 12110, 4000, 4150, 2000
 - Left vertical segments: 8000, 10300
 - Right vertical segment: 1700
- Internal Room Dimensions:**
 - Large central room: 20100 (width) x 12013 (depth)
 - Top-right room: 3500 (width)
 - Bottom-right room: 3500 (width)
- Other Features:**
 - A curved boundary line on the left side.
 - A dashed line indicating a potential extension or alternative layout in the top right.
 - Small square and circular symbols, possibly representing doors or windows.
 - A label "ca 16,1 m" at the bottom right.


3.2 Planskisse ny løsning

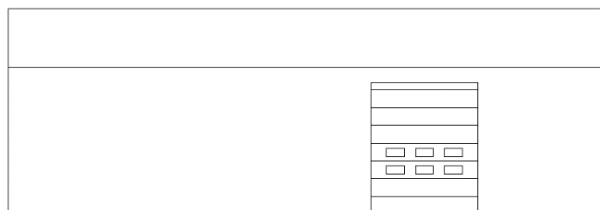


Langvegg 1

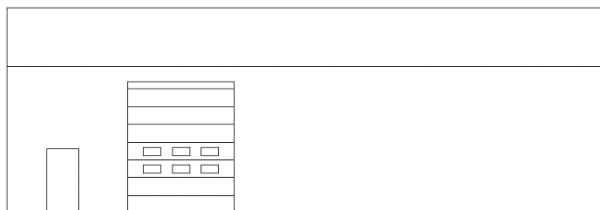



Langvegg 2

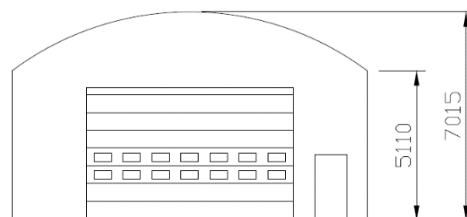

Gavl 1

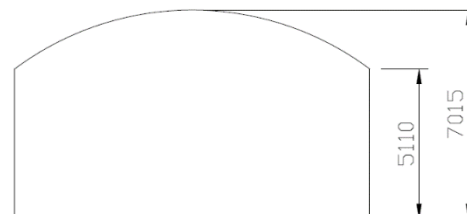


Gavl 2

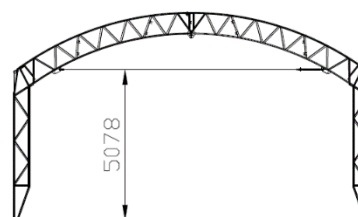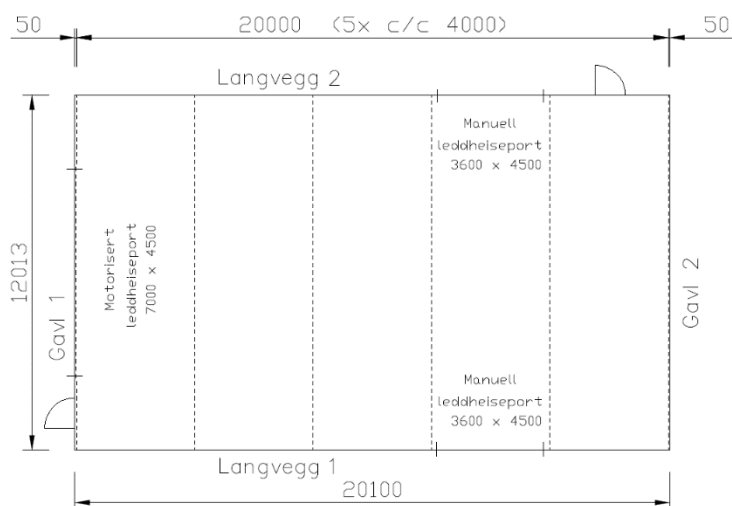

Snitt

3.3 Bilder av gammel plasthall



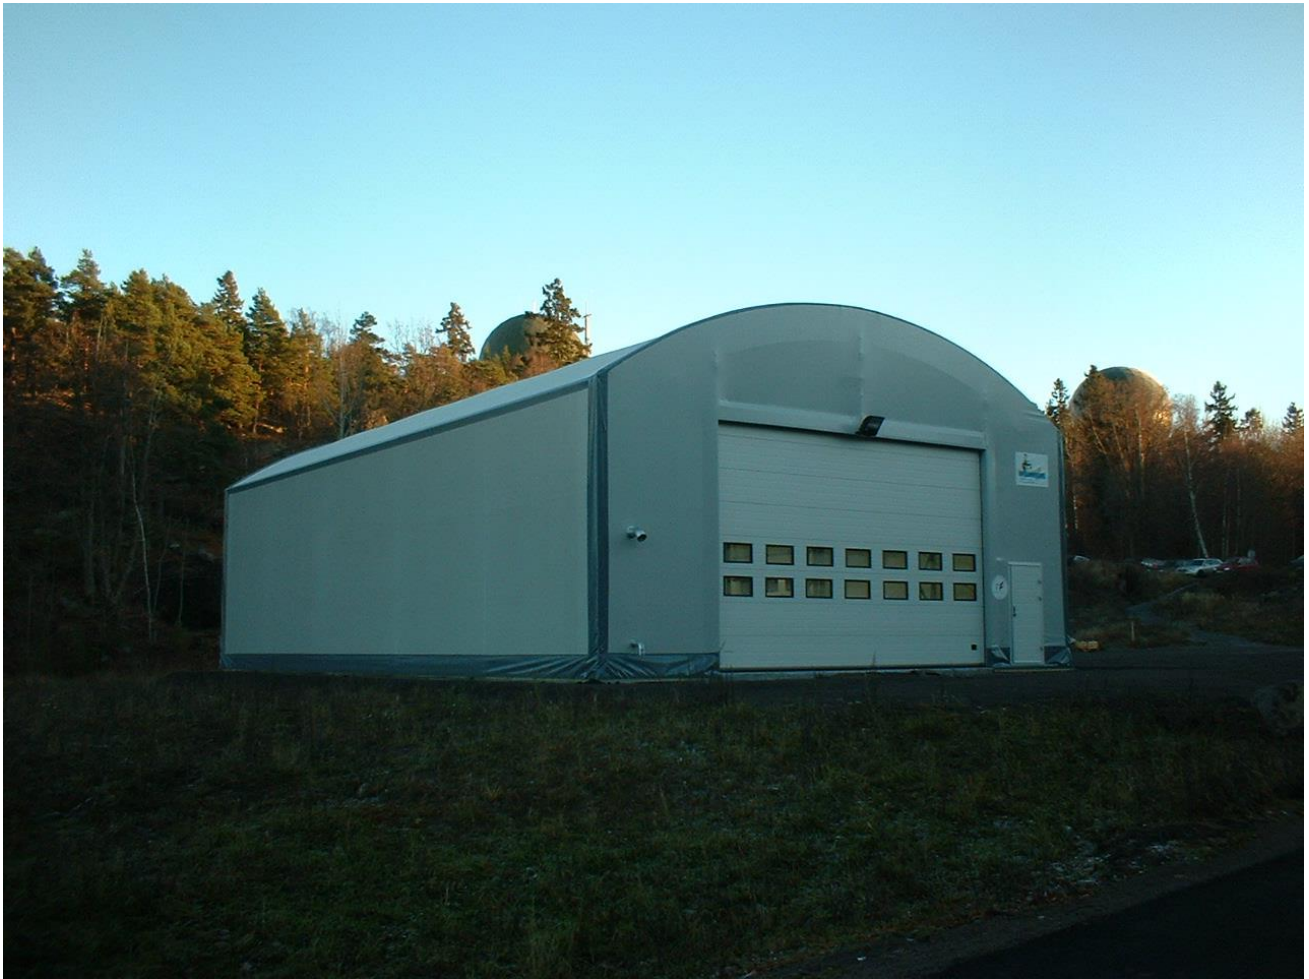

Avtale nr: 2020/5206

Prosjektets navn:
Plasthall Ørland Flyplass



Avtale nr: 2020/5206

Prosjektets navn:
Plasthall Ørland Flyplass





Avtale nr: 2020/5206

Prosjektets navn:
Plasthall Ørland Flyplass



Avtale nr: 2020/5206

Prosjektets navn:
Plasthall Ørland Flyplass

