

TOTAL NO	NO. OF POS.	POS.	PART, TYPE, DIMENSIONS	DRAW/STD/ MODEL NO.	MATERIAL	PR. ITEM PR. POS. NO. NET. WEIGHT — KG	MARKS	
			TOLERANCE WHEN NOT SPECIFIED:	WELDINGS ACCORDING TO:	SURFACE ROUGHNESS ACCORDING TO:			
			DATE: 22-3-83	CONSTR. DRAW.: B.M	TRACED:	SCALE:		
			CONTR.:	STAND. CONTR.:	APPROVED:	PROJ. METH.:		
			Skjematisk opplegg av hølevannsystem					
			Teldirektoratet Isford Radio					
			ORDER NO.	ITEM-QUY.	REF.:	CALC.		
						UNIT GROUP		

**William Knudsen**  
OSLO 1


REPL. FOR: 400126

UNIT GROUP

SYMB. SQ.	ALTERATIONS	DATE/SIGN.

This drawing is the property of William Knudsen A/S. It shall not be copied or duplicated or submitted to outside parties without our written consent.



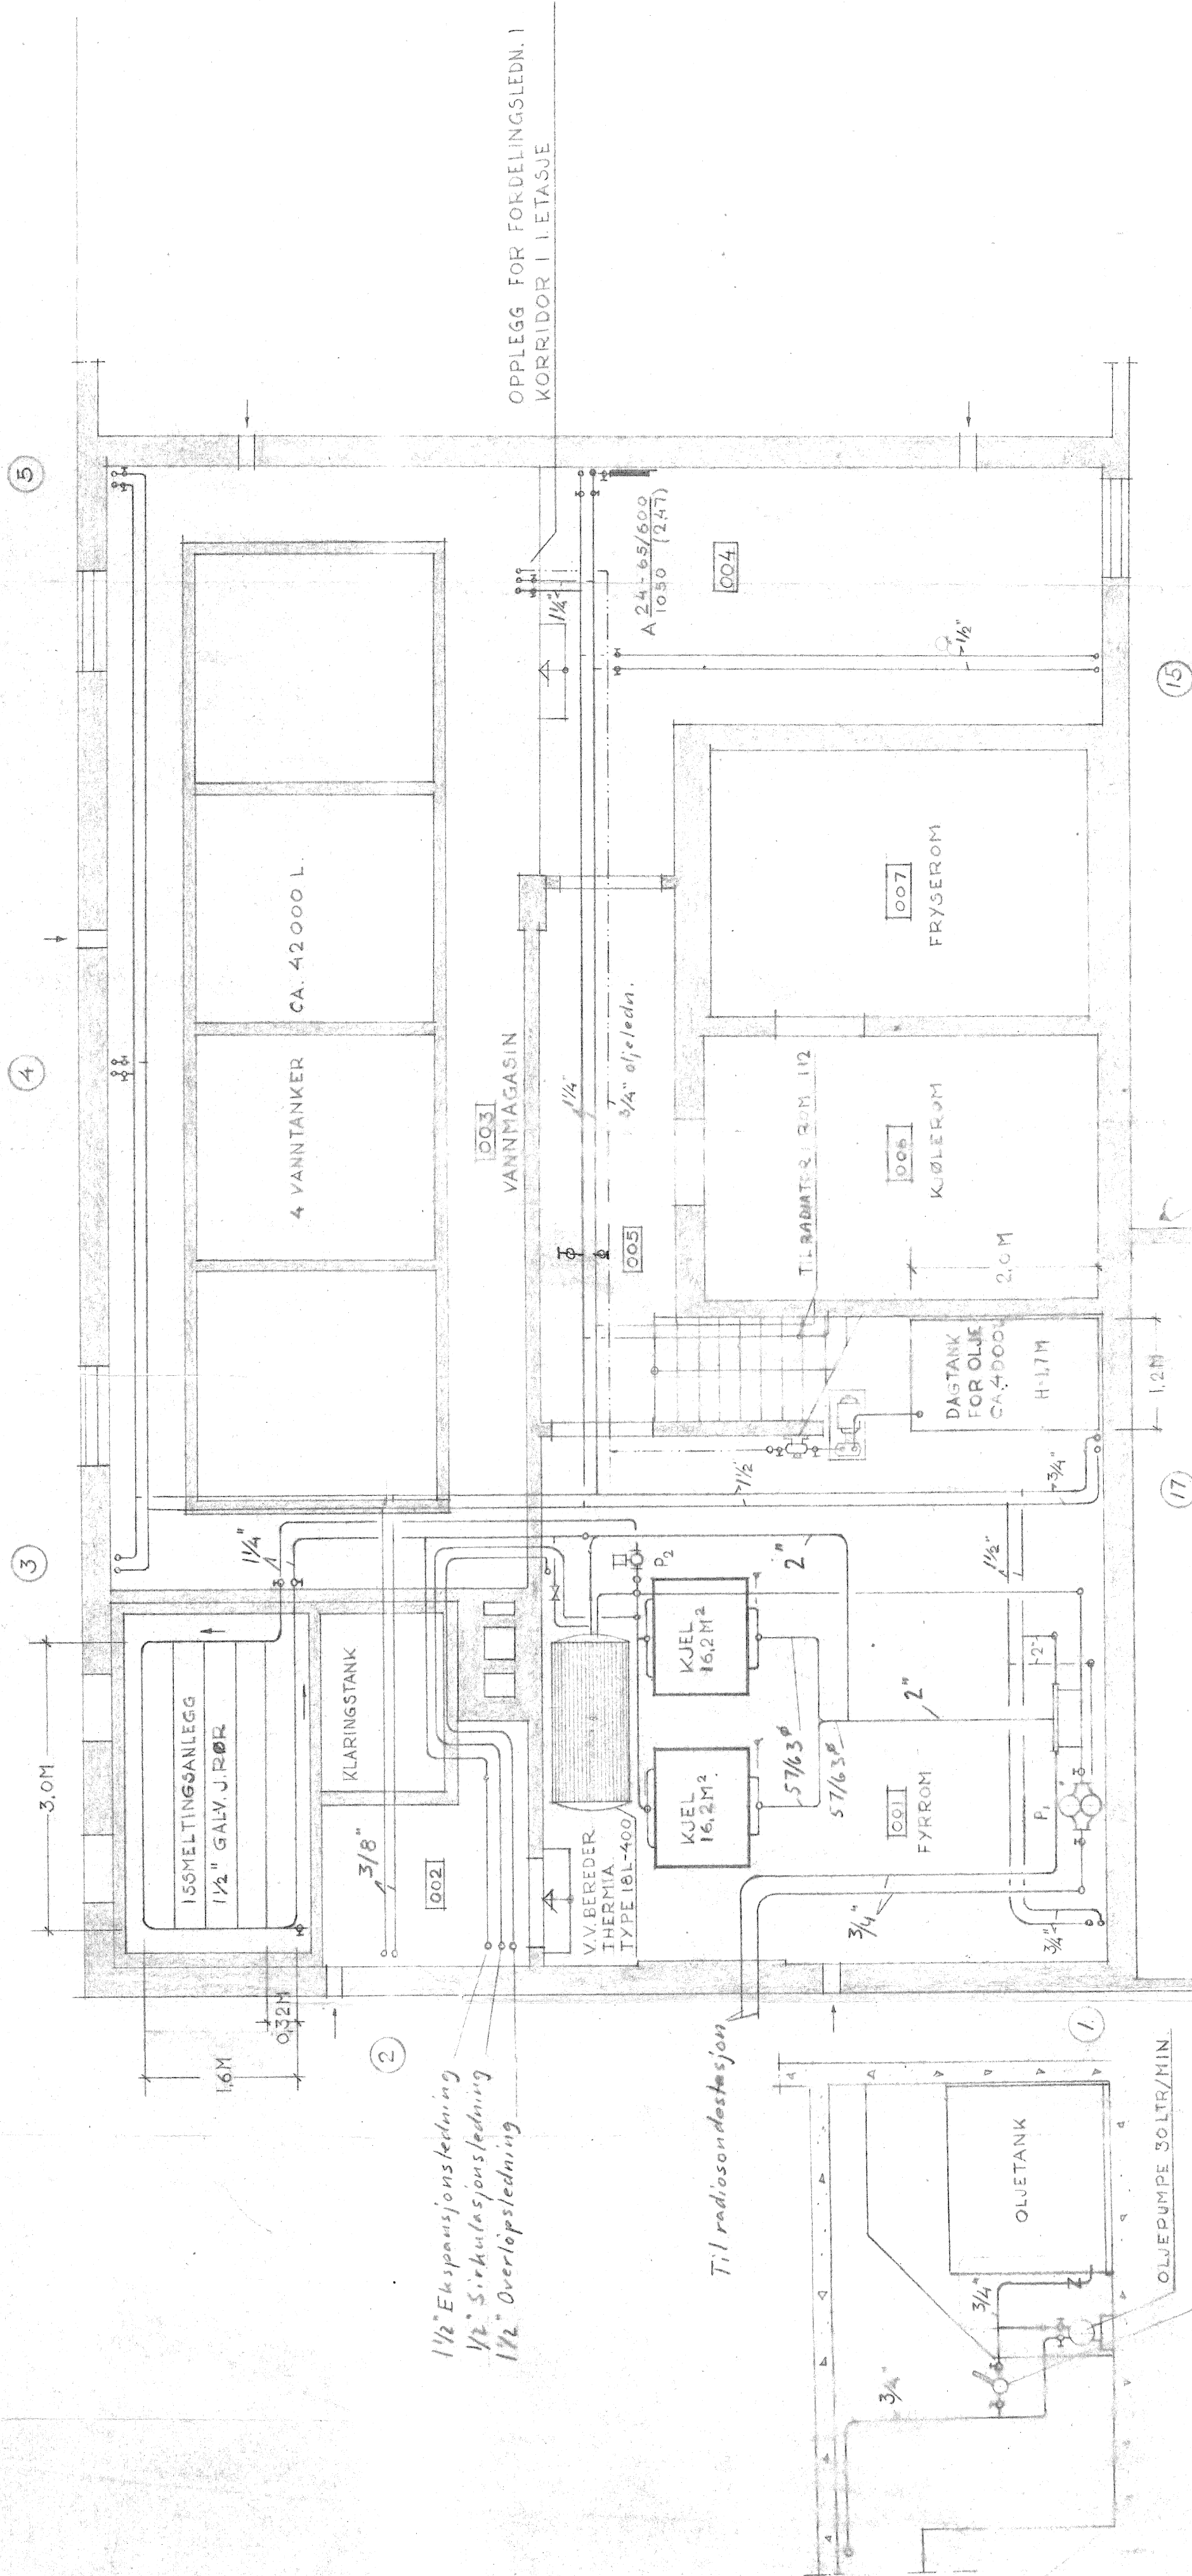

1/2" Ekspansjonsledning  
 1/2" Sirkulasjonsledning  
 1/2" Overlopsledning

Til radiosondestasjon

ARRANGEMENT I KJELROM FOR  
 OLJETILFØRSEL TIL DAGTANK I DIESEL-  
 ALTERNATORM.


OPPLEGG FOR FORDELINGSLEDN. I  
KORRIDOR I ETASJE

ISFJORD RADIO	teg. nr.	1-4-57
	sk. nr.	
VARMEANLEGG KJELLER	mål	1:50
	sk. nr.	
<b>WS 102</b>		
<b>RIKSARKITEKTEN</b>		
SANITÆR- OG VARMETEKNISK YDELING		
<i>Egil Døve</i>		


K



4 5 6 7

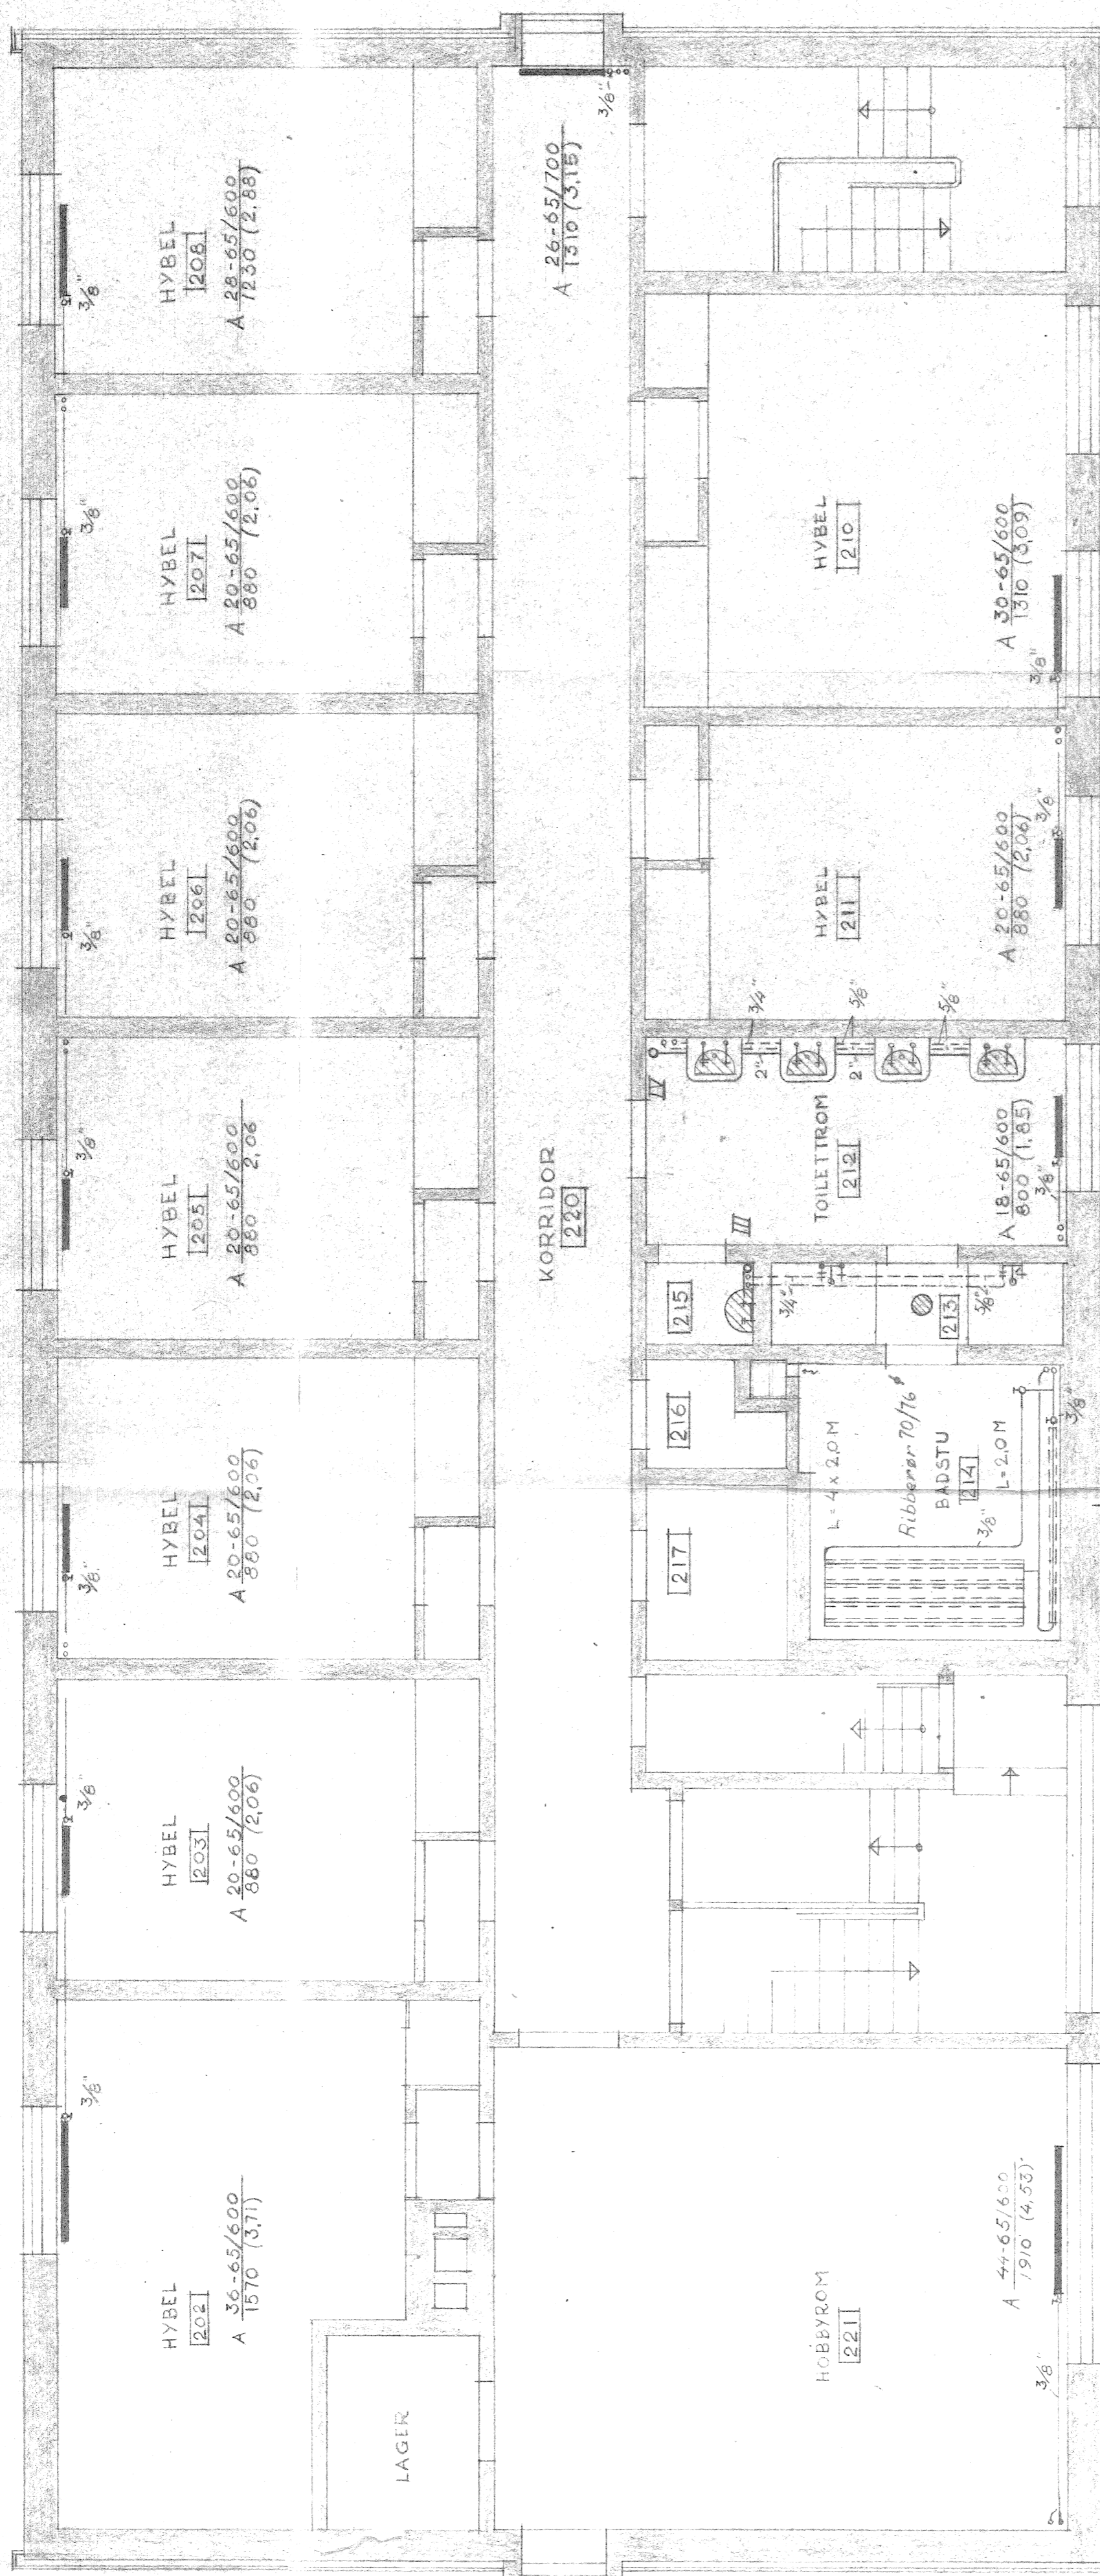


JISFJORD RADIO	BYGG. BY	1-4-37
	1:50	1:50
VARMEOG SANITÆR-ANLEGG 2. ETASJE	VS 104	
	RIKSARKITEKTEN SANITÆR- OG VARMETEKNIKER AYDELIN <i>Egil R. Rasmussen</i>	

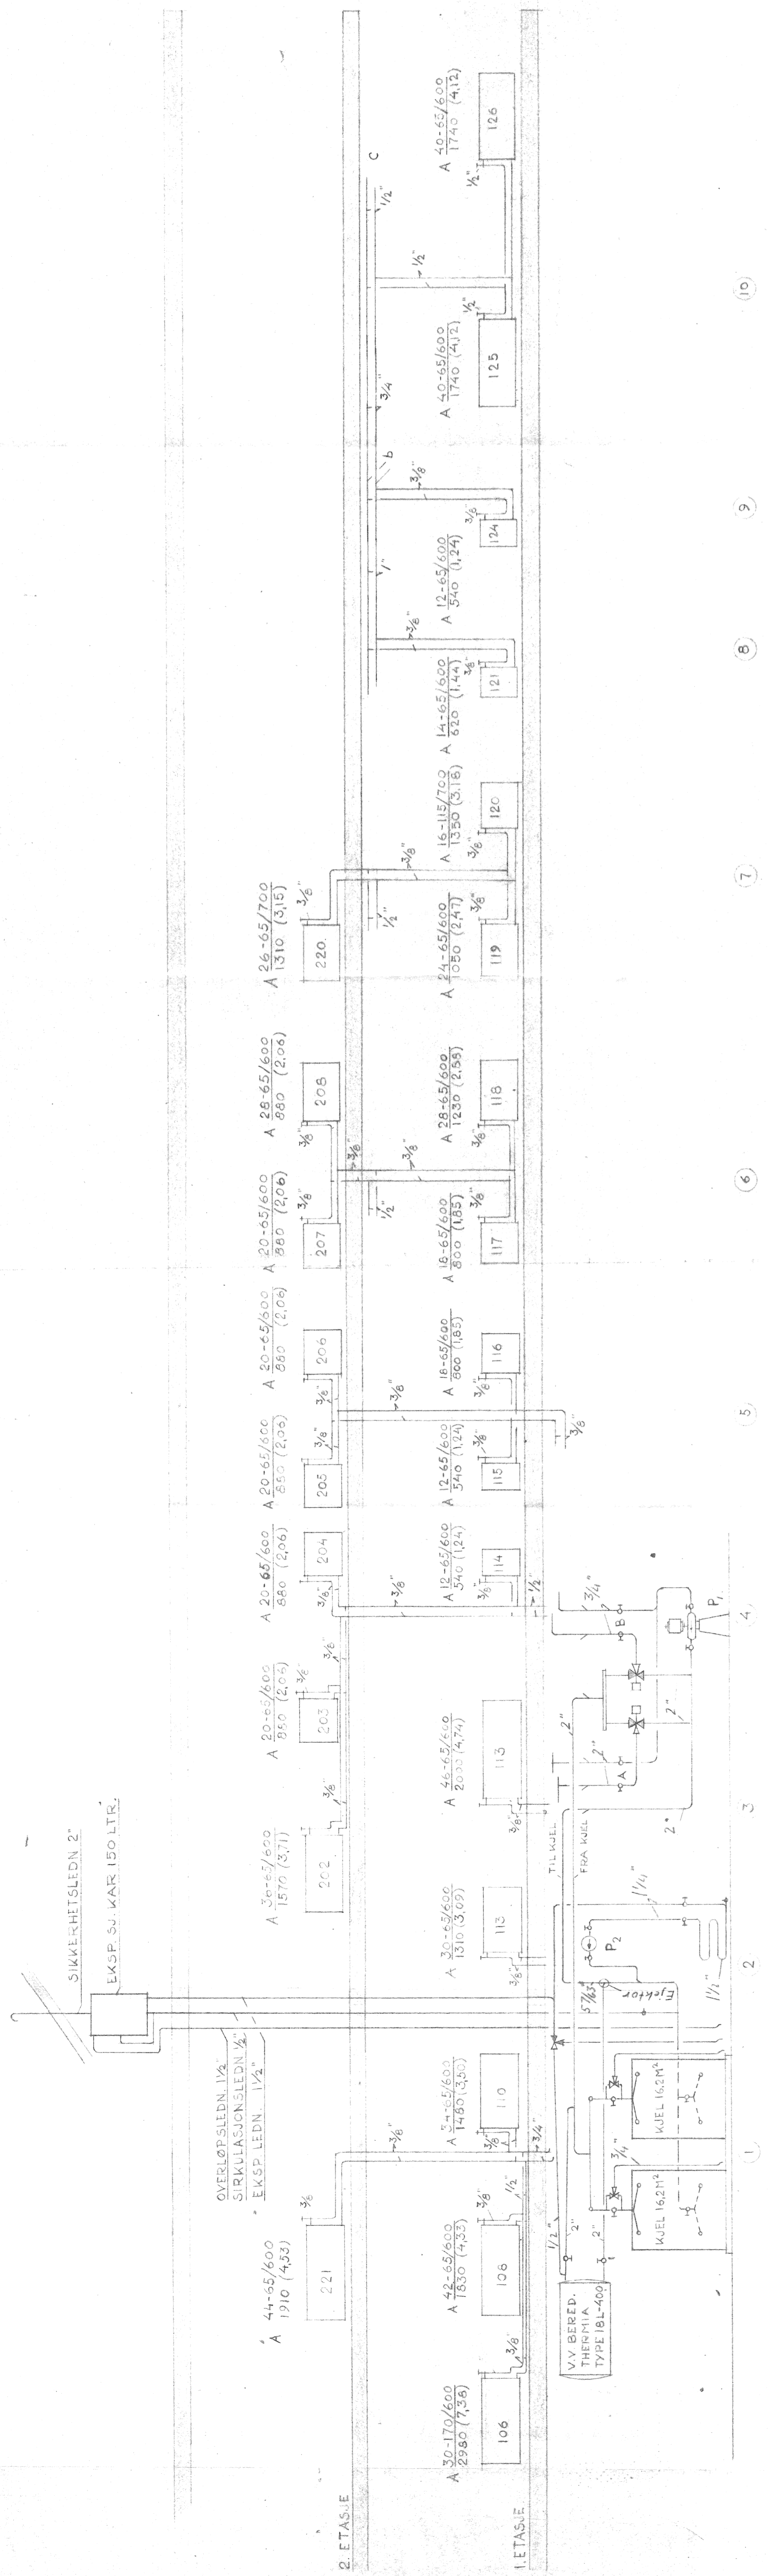


P1: SIRK PUMPE FOR SENTRALVARMENLIGGET  
 TYPE FYGTS TILLINGPUMPE FOR 90 L/MIN VED 2M V.S.

P2: SIRK PUMPE FOR RADIATORSTATIONEN  
 TYPE RADIATORSTATIONEN  
 FOR 30 L/MIN VED 0.3 M.V.S.

VENTILPÅR: A: KURS FOR RADIATORSTATIONEN  
 B: KURS FOR RADIATORSTATIONEN

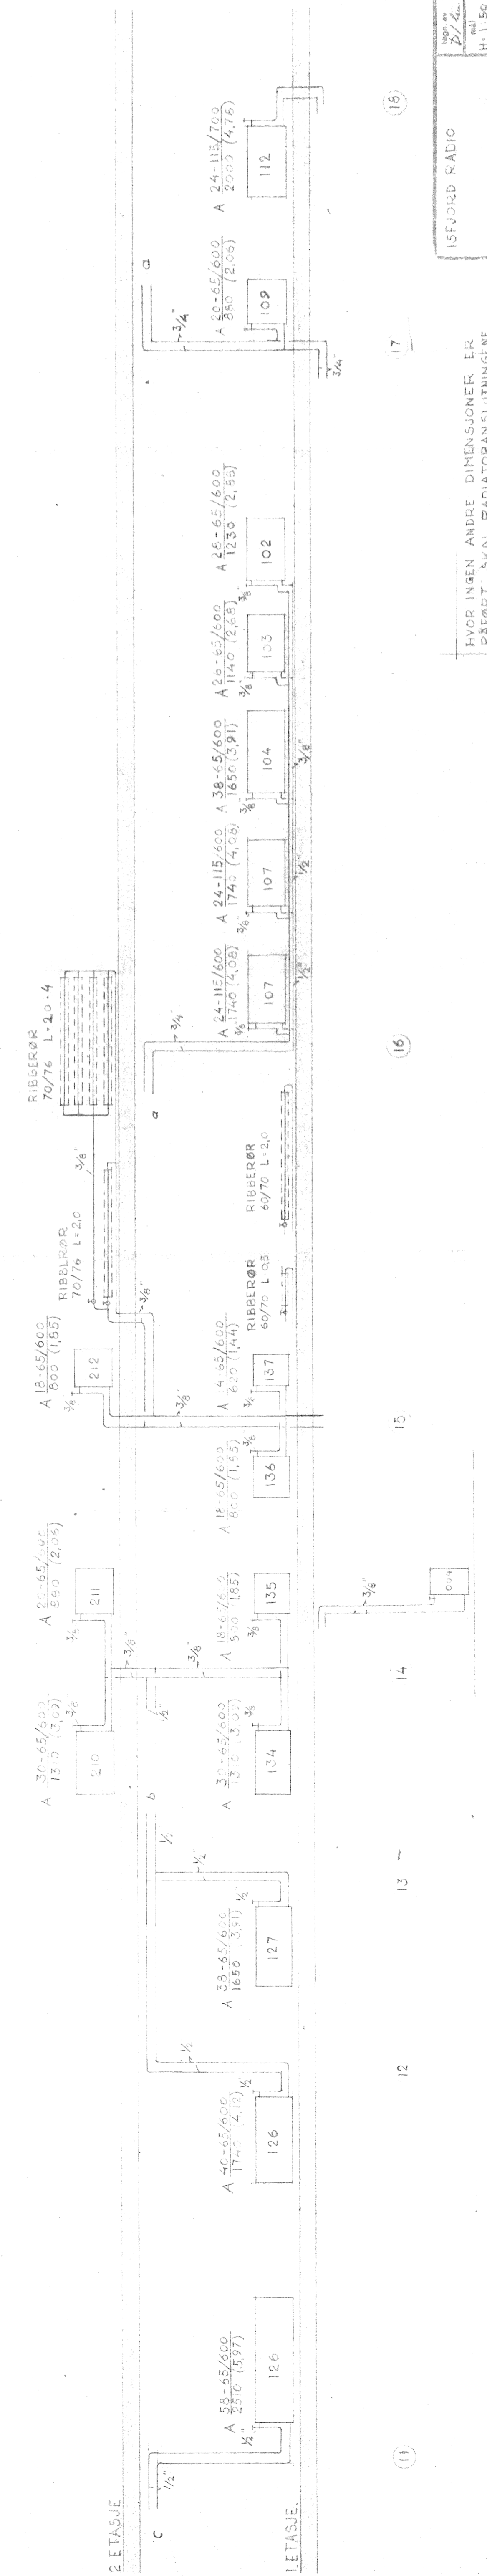

HVOR INGEN ANDRE DIMENSJONER ER  
 PÅFØRT, SKAL RADIATORANSLUTNINGENE  
 VÆRE 3/8".

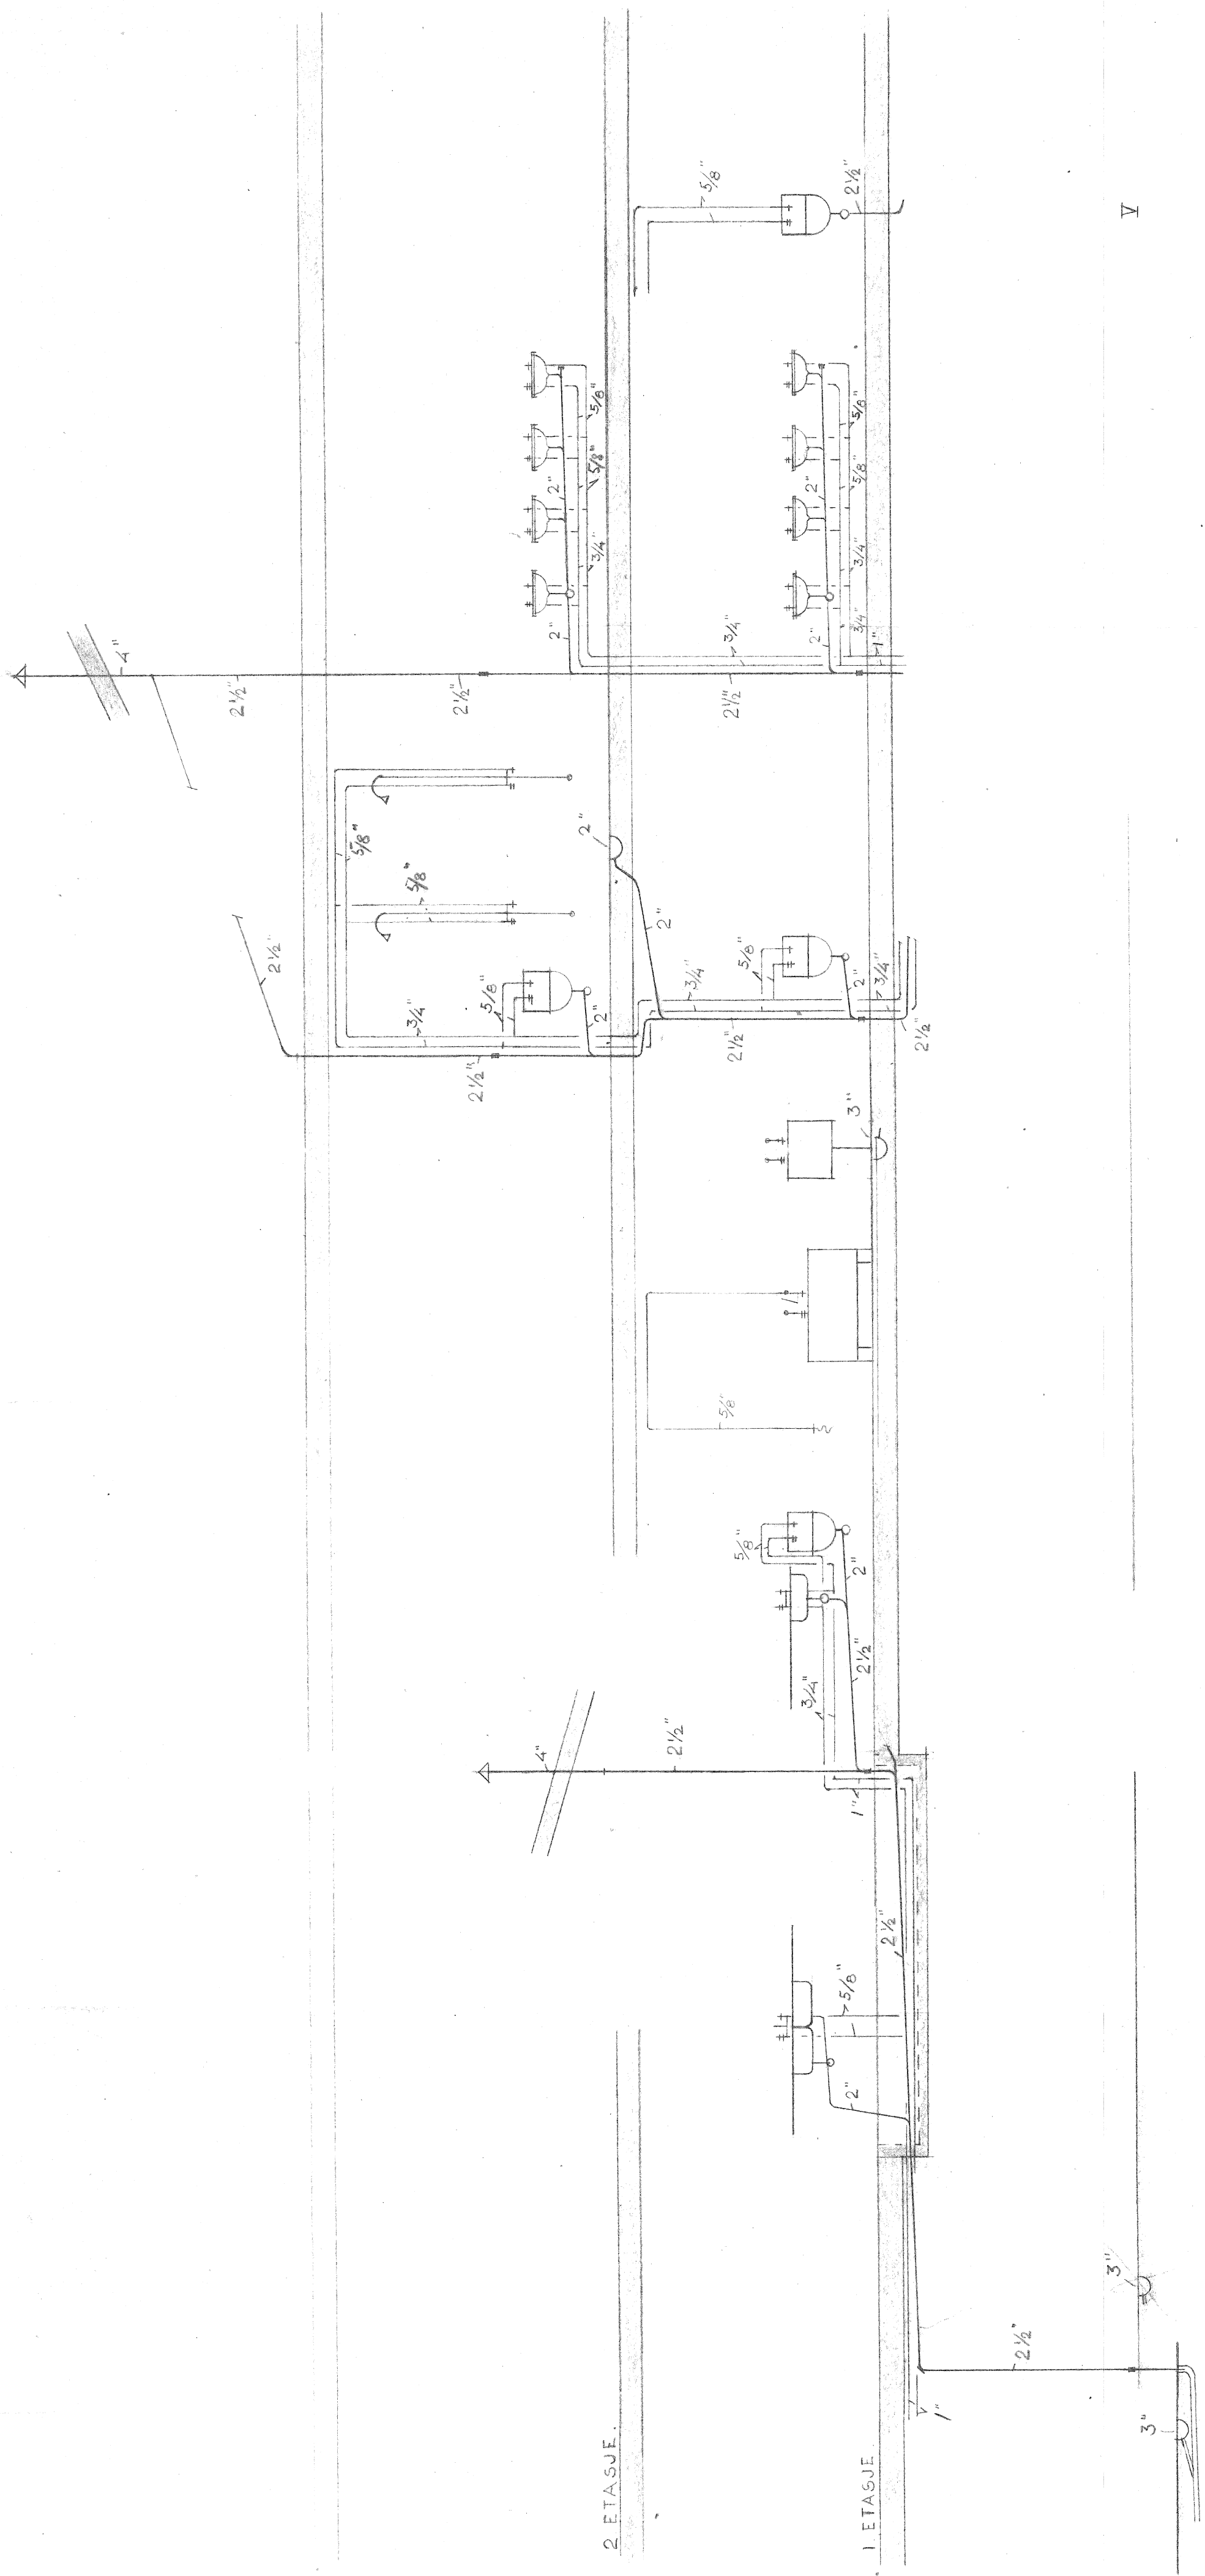

ISFJORD RADIO	tegning nr.	1-4-57
	skala	1:50
SANITERANLEGG OPPLEGGSSKJEMMA.	VS 106	
	RIKSARKITEKTEN SANITÆR- OG VARMETEKNISK AVDELING	

*Gjil Ovee*

IV

III


II

I

V

2. ETASJE

1. ETASJE

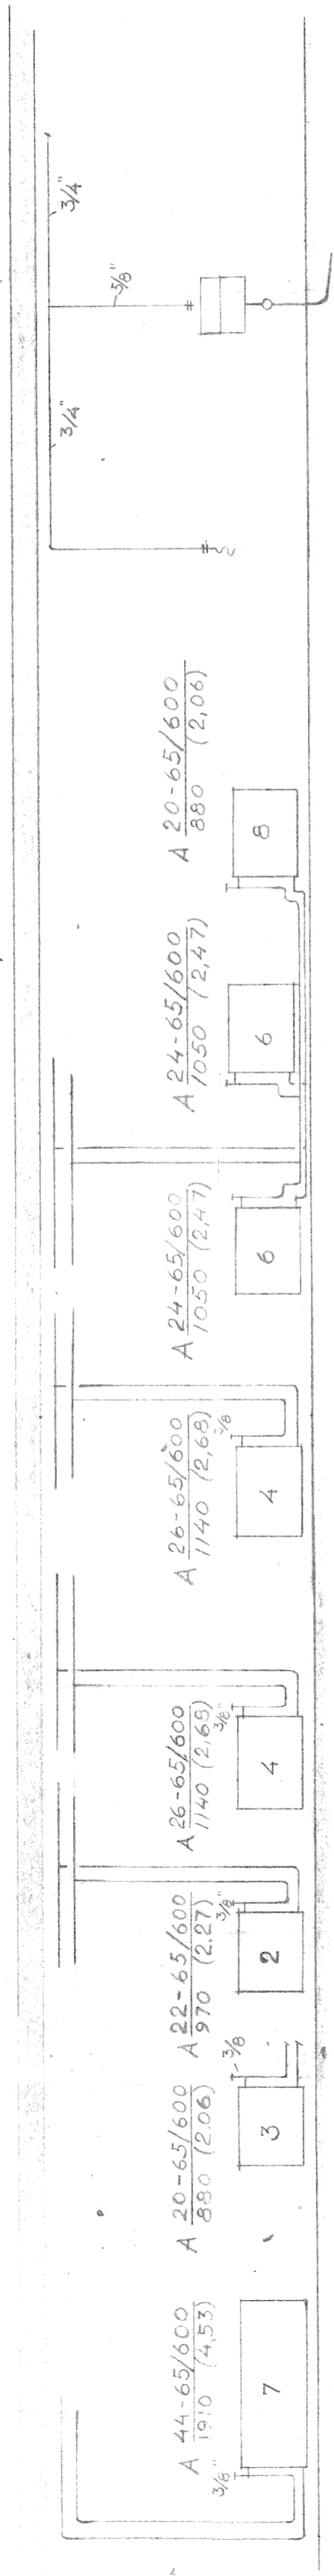


1

2

3

4

5

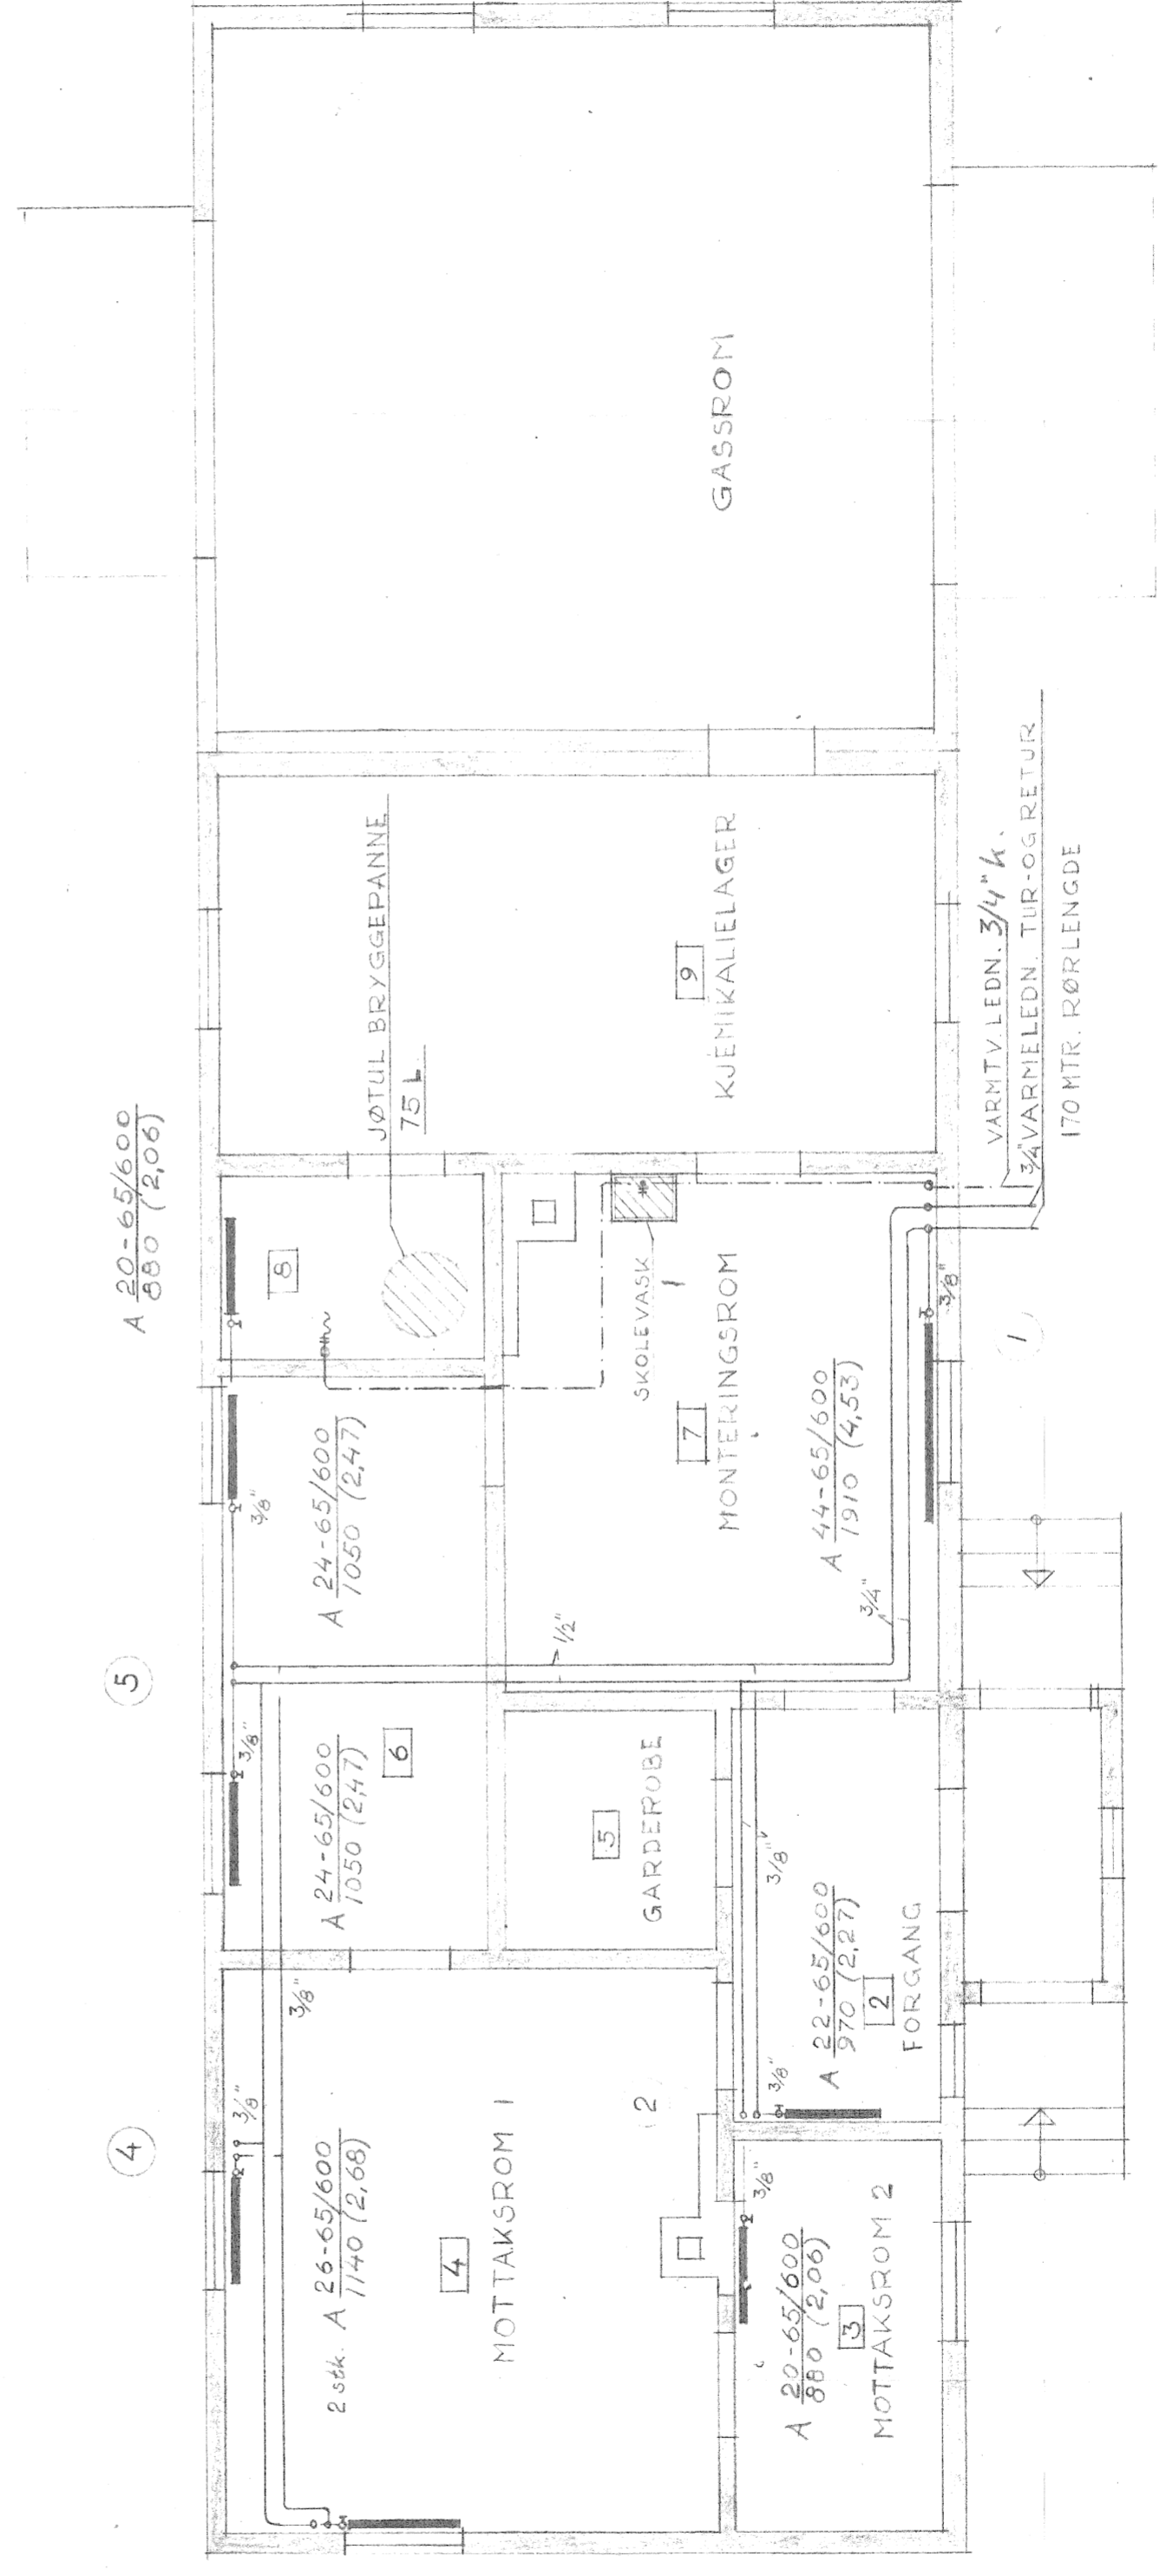

ISFJORD RADIO  
RADIO SONDESTASJON

1500: 3/4  
1-2-57  
1:50  
1800: 1:50


VARME- OG SANITEIR-  
ANLEGG:

VS 107

RIKSARKITEKTEN  
SANITEIR- OG VARMETERNISK / SØLING  
Egil Øster



H = 2,55 m för isolering

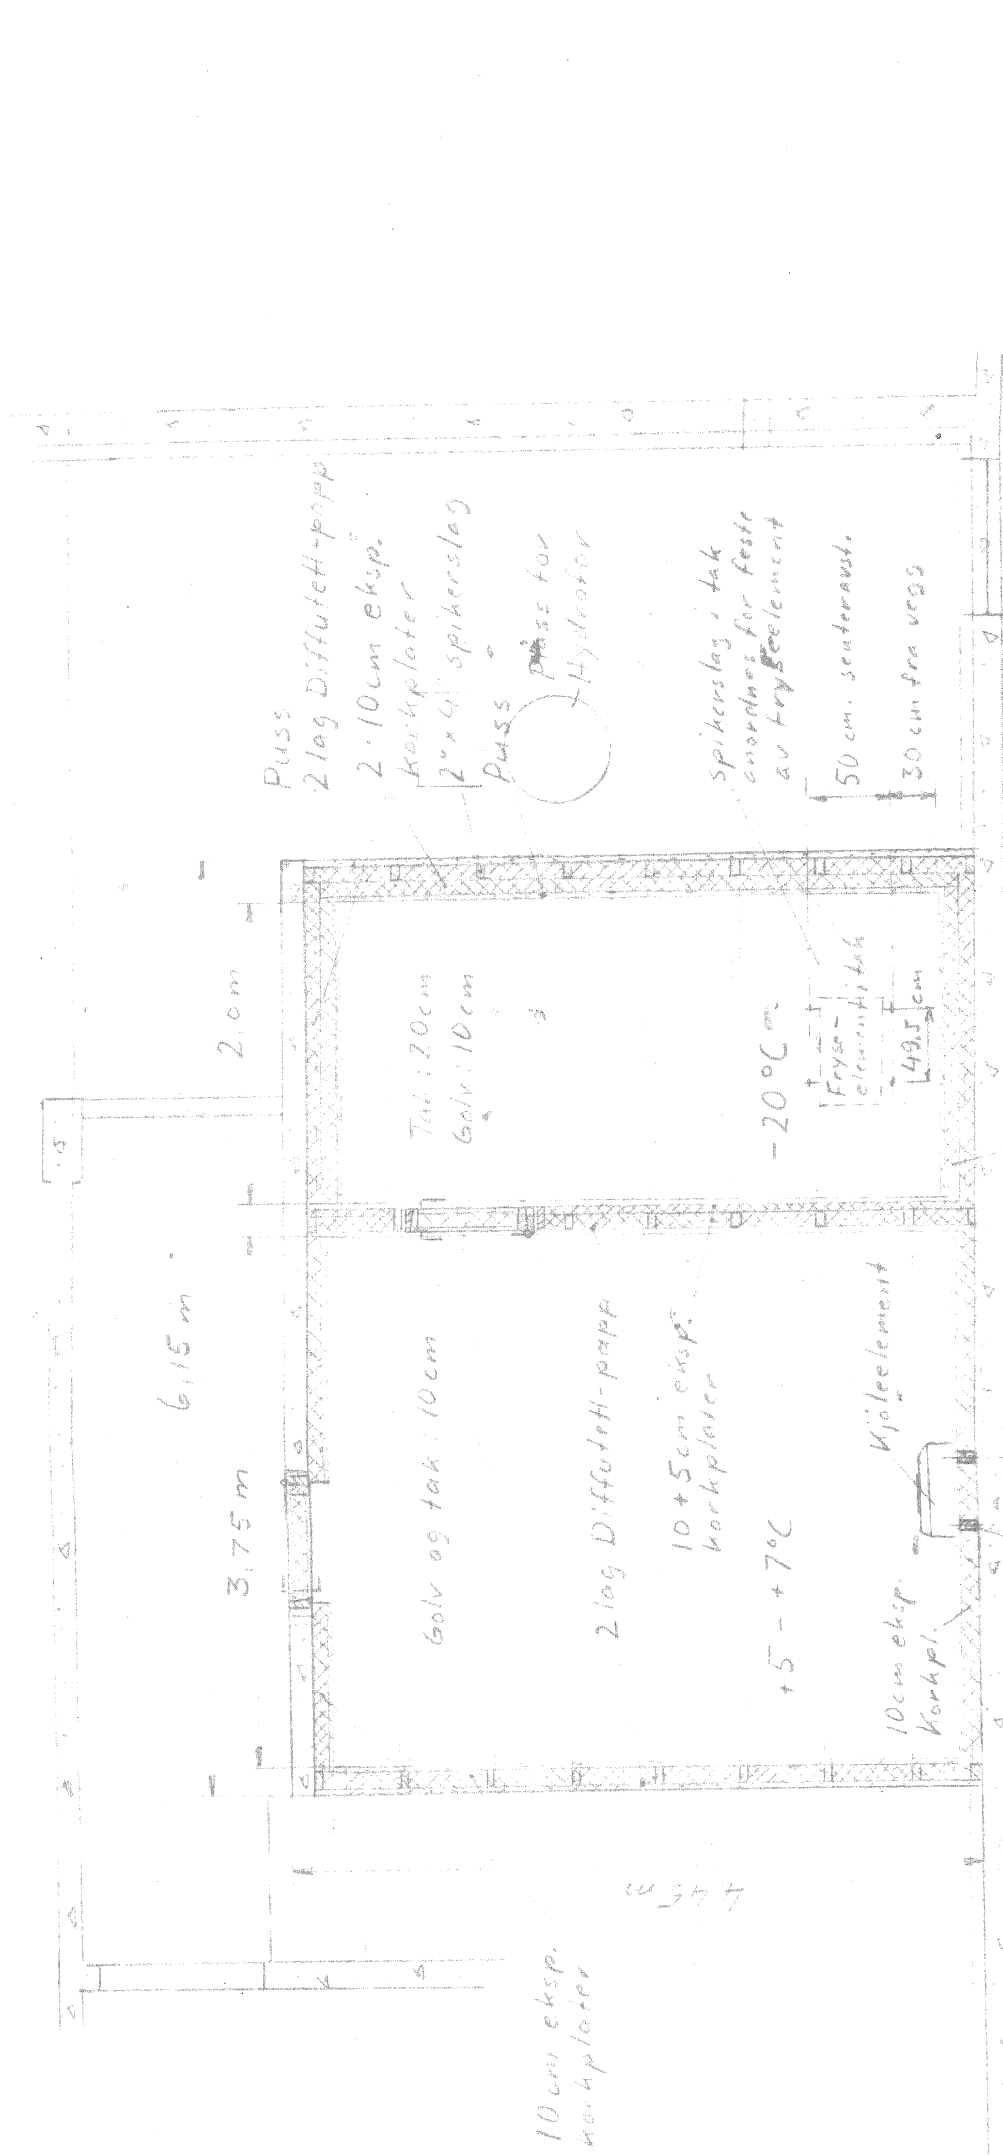

Isfjord radio	eggh. av	dato
	3. Dahl	12/9-57
Kjøle- og fryserom i kjeller.	mål	ark. nr.
	1:50	J.B. 108
RIKSARKITEKTEN		
SANTER. OG VARMETEKNIK BYDELING		
Oslo		