

HOH.

40

30

0

20

40

60

80


100

40

30

0

19.88

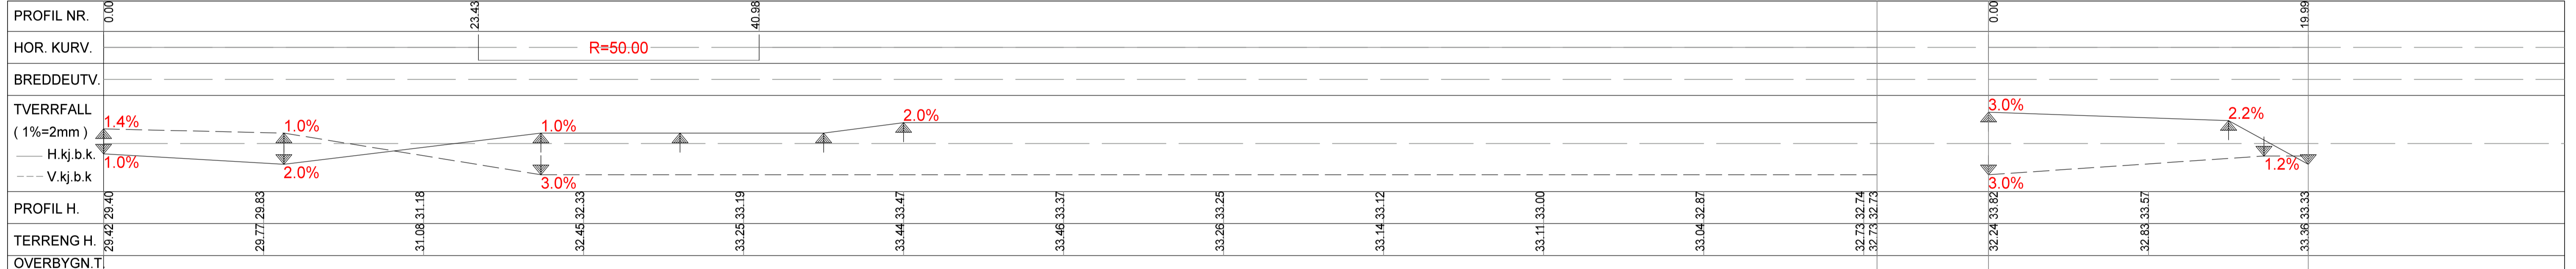



Snuhammer

40

30

0

19.88

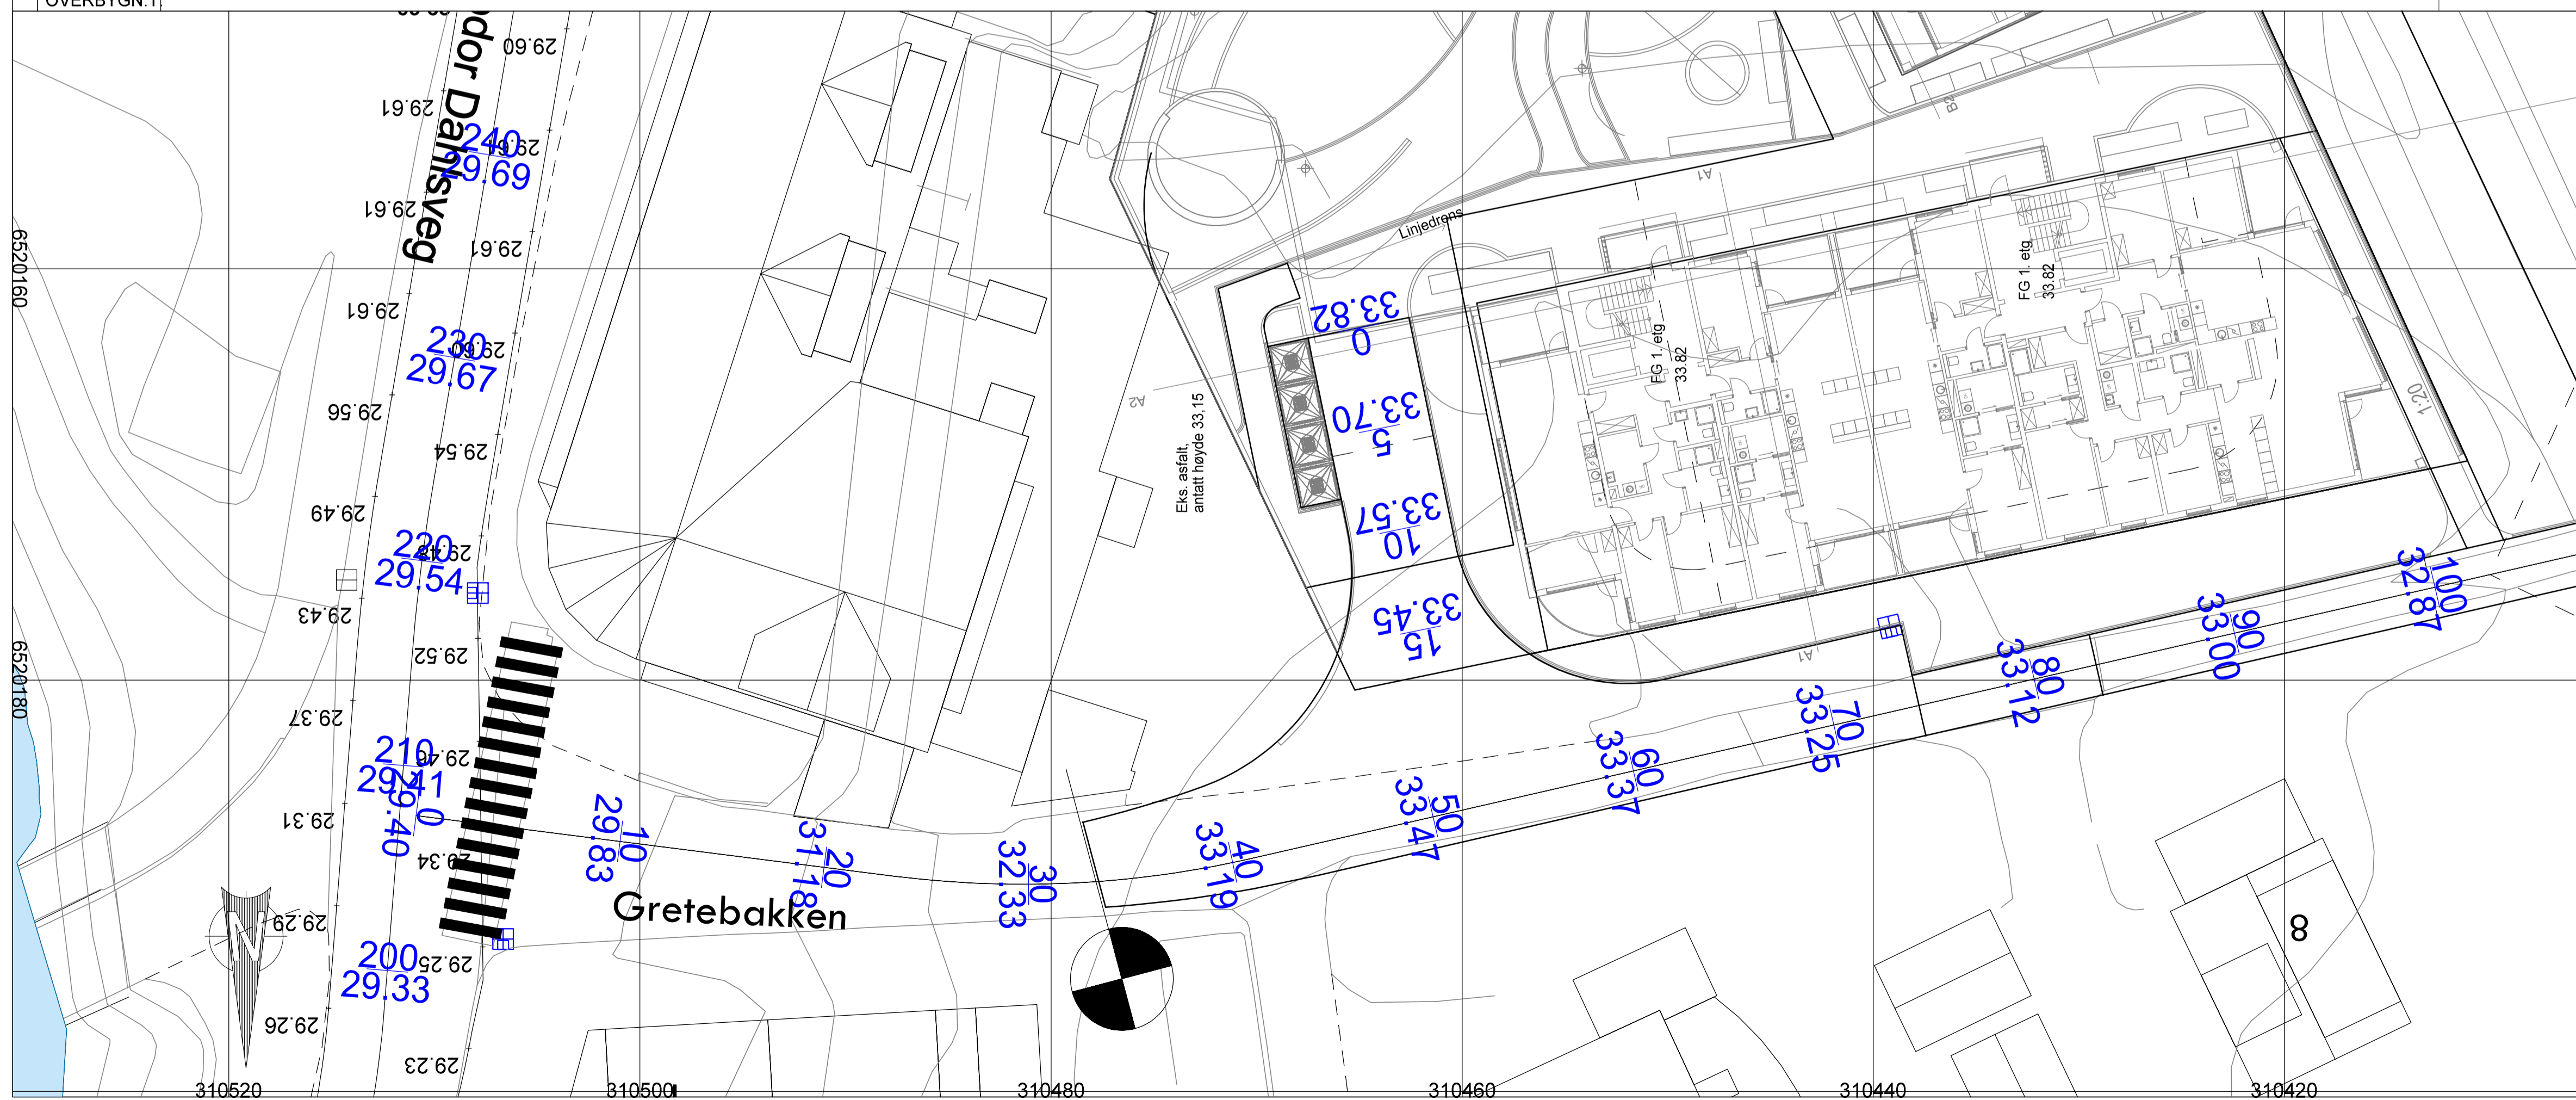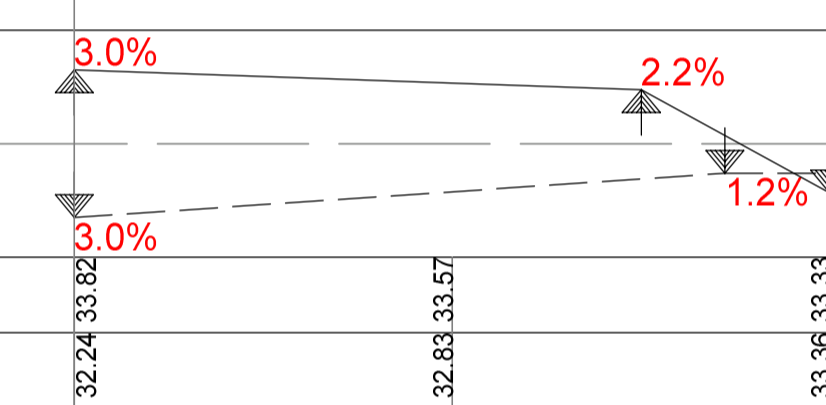

Tegnforklaring

- Sluk
- Eks SF
- Sluk
- Sluk

Høydegrunnlag NN2000 Euref 89

H01	2020-10-30	Anbudgrunnlag	JNF	SMI	JNF
Revisjon	Dato	Beskrivelse	Utarbeidet	Fagkontroll	Godkjent
Dette dokumentet er utarbeidet av Norconsult AS som del av det oppdraget som fremgår nedenfor. Opphavsretten tilhører Norconsult AS. Dokumentet må bare benyttes til det formål som oppdragsavtalen beskriver, og må ikke kopieres eller gjøres tilgjengelig på annen måte eller i større utstrekning enn formålet tilsier.			Målestokk: Tegningsformat		
Time kommune Sanering VA Theodor Dahls veg Tekniske planer Plan og lengdeprofil Gretebakken			1:200, 1:100		
Oppdragsnummer Norconsult 5193789		Tegningsnummer C002	Revisjon H01		