




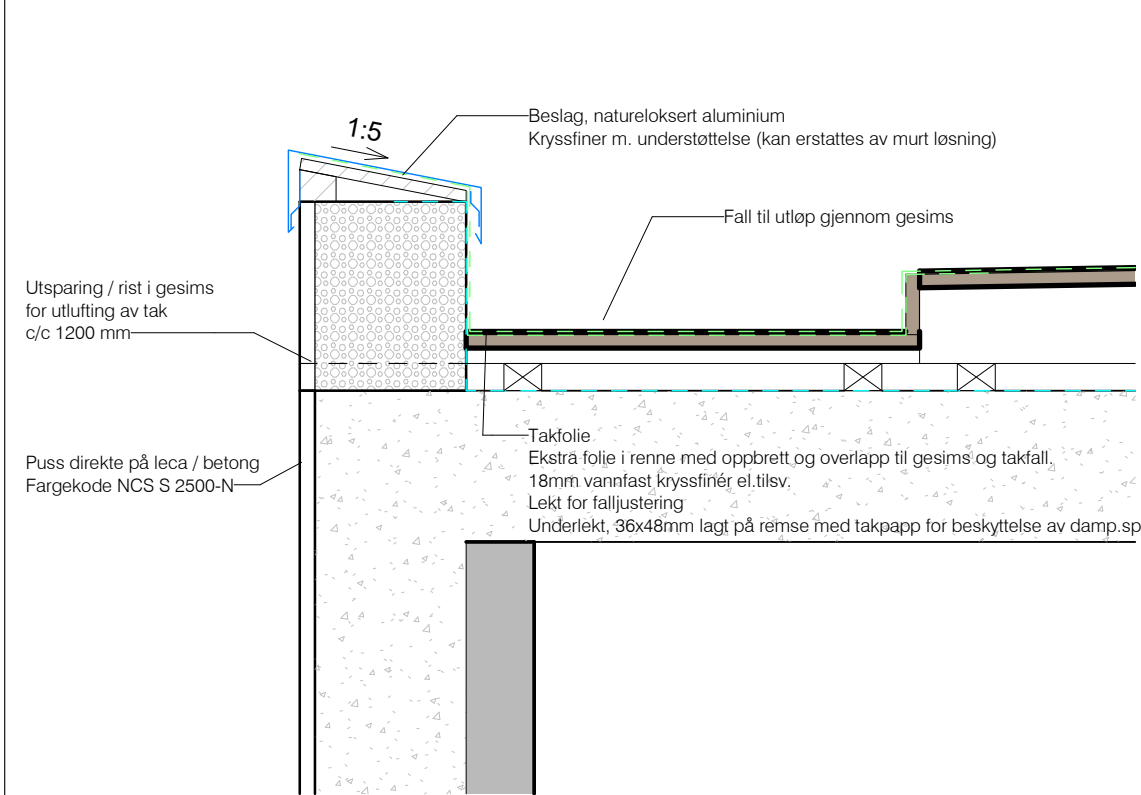

Nettstasjon - Gesims 1 : 10

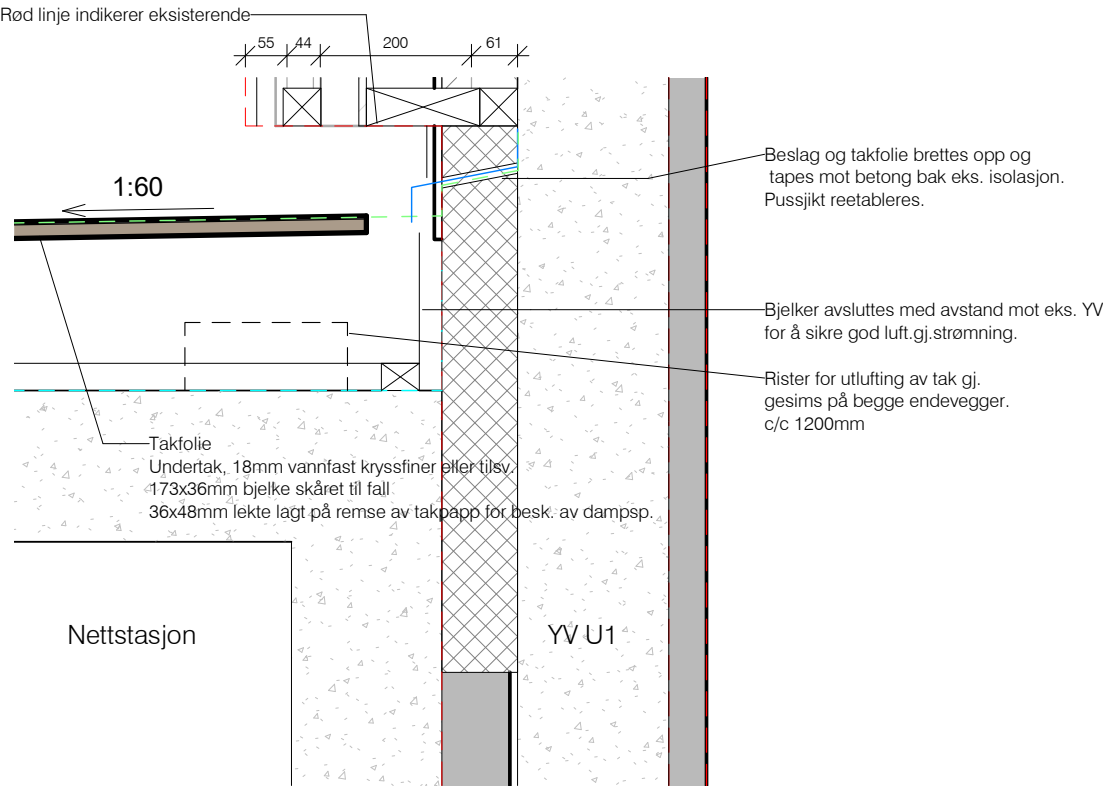


Nettstasjon - Tilslutning til eksisterende YV 1 : 10

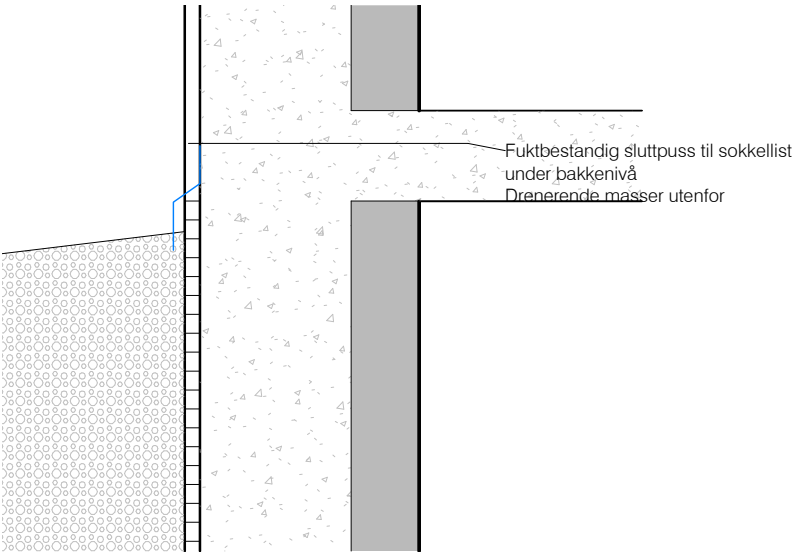

Nettstasjon - Sokkel 1 : 10

NB!
Alle mål kontrolleres på stedet.
Alle mål er i mm.

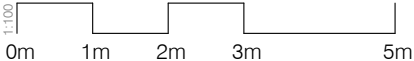Rev	Endring	Utf	Ktr	Dato
 SLYNGSTAD AAMLID ARKITEKTER  HELSE MØRE OG ROMSDAL Strøm og IKT - Ålesund Sjukehus				
Status		Prosjektnummer		
Detaljprosjekt		1931.04		
Prinsippdetaljer nettstasjoner				
Målestokk		Format		
1:10				
1931.04 A 52 001		Dato	Tegnet	Kontrollert
		21.10.2020	JEU	LB