



PLAN RIVING U1. ETG - NETTSTASJON FASE C

1 : 50

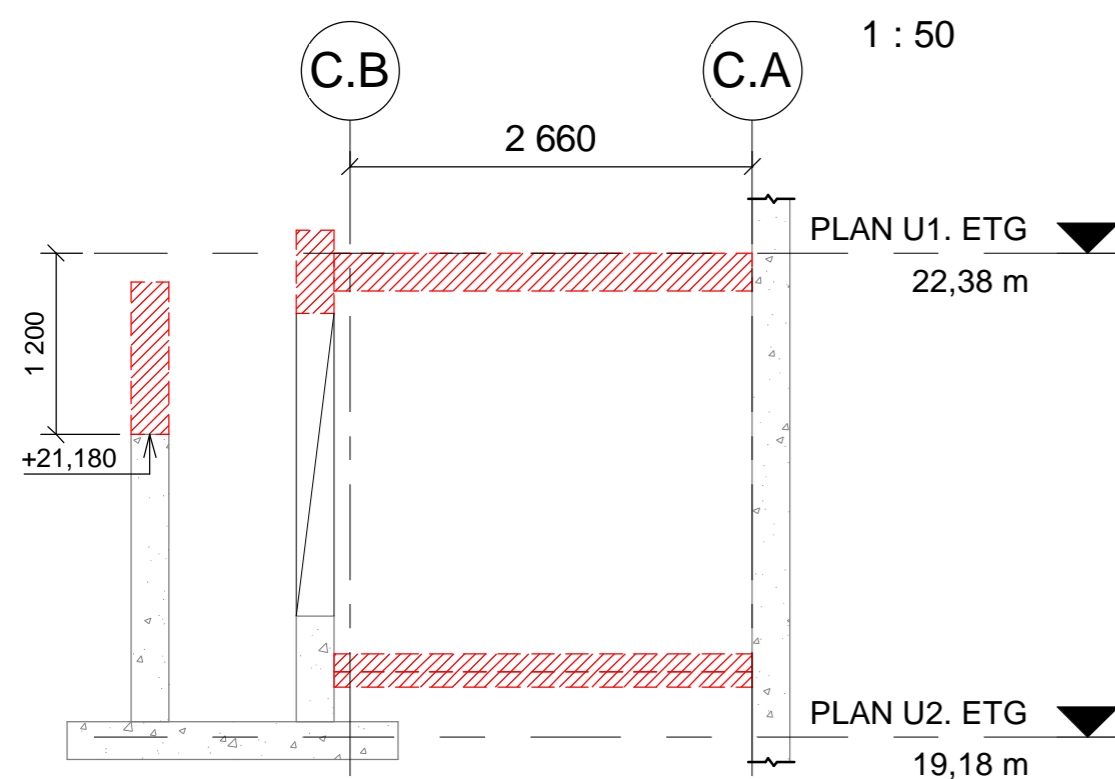


SNITT 1

1 : 50

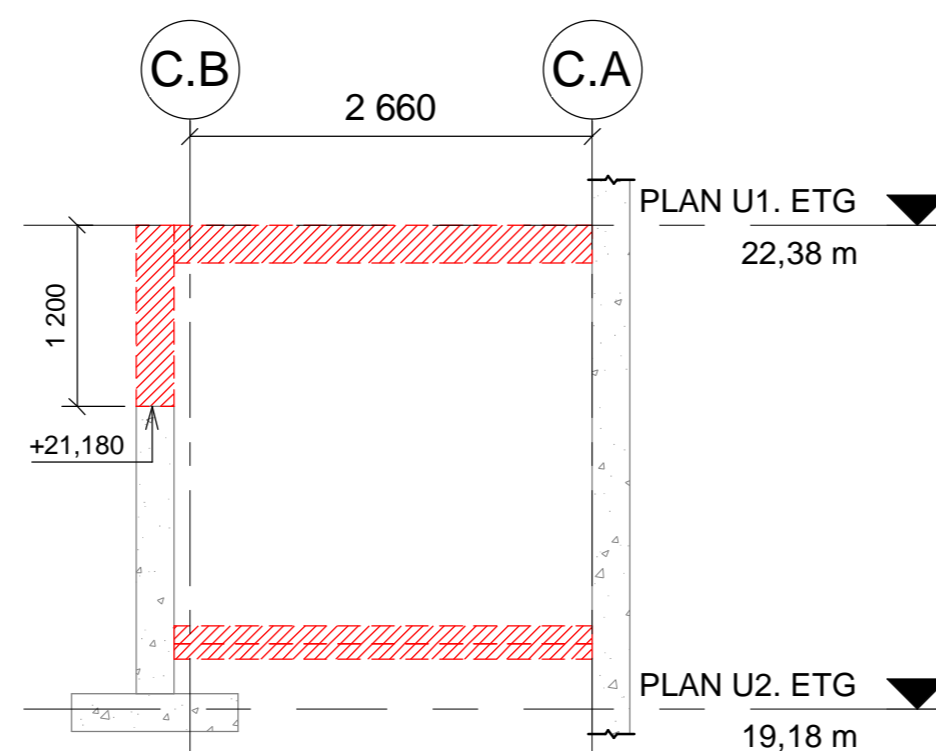


SNITT 2

1 : 50

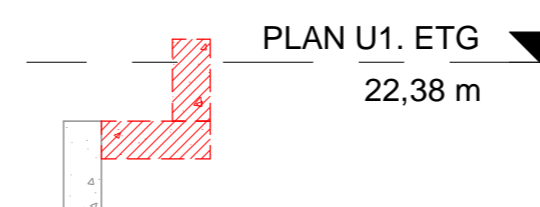


SNITT 3

1 : 50

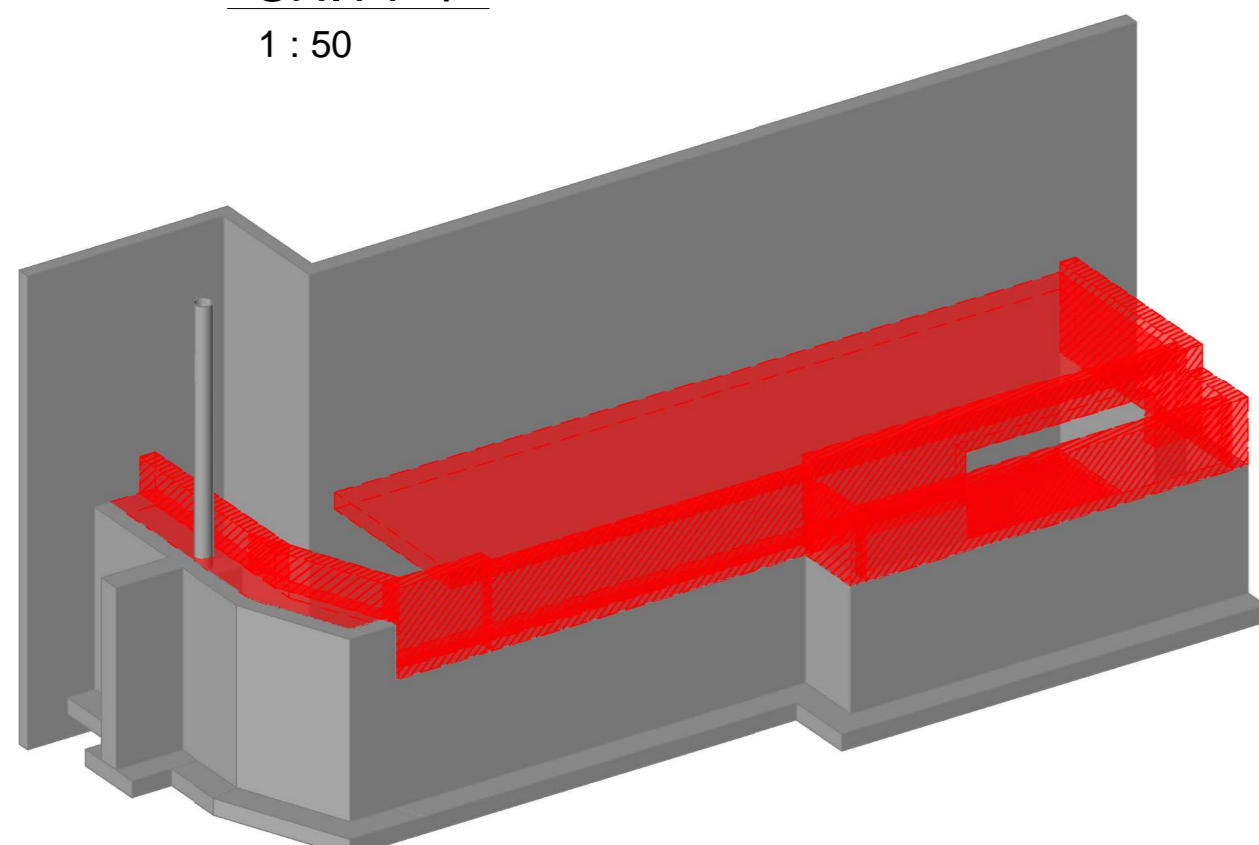

3D Nettstasjon Riving fase C - 1

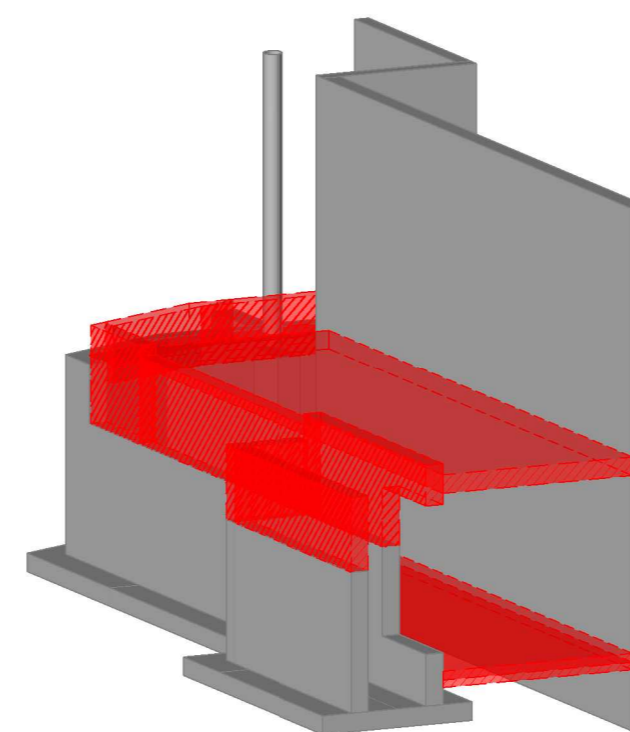

3D Nettstasjon Riving fase C - 2

HENVISNINGER:

- B-20-U1-300 PLAN U1. ETG - NETTSTASJON FASE C
- B-20-U2-300 FUNDAMENTPLAN - NETTSTASJON FASE C
- B-30-U1-300 DEKKE OVER U1. ETG - NETTSTASJON FASE C
- B-40-00-300 HOVEDSNITT - NETTSTASJON FASE C
- B-80-U1-300 RIVEPLAN U1. ETG - NETTSTASJON FASE C
- B-90-00-300 3D - NETTSTASJON FASE C

| | | | | | |
|------|------------|-------------------------------|------------|-------------|----------|
| F02 | 2020-11-02 | For anskaffelse | EirAun | StBru | RoFur |
| D01 | 2020-10-21 | For gjennomgang hos byggherre | EirAun | StBru | RoFur |
| Rev. | Dato | Beskrivelse | Utarbeidet | Fagkontroll | Godkjent |

Dette dokumentet er utarbeidet av Norconsult AS som del av det oppdraget som fremgår nedenfor. Opphavsretten tilhører Norconsult AS. Dokumentet må bare benyttes til det formål som oppdragsavtalen beskriver, og må ikke kopieres eller gjøres tilgjengelig på annen måte eller i større utstrekning enn formålet tilsier.

Helse Møre og Romsdal HF

Målestokk (gjelder A2)
1 : 50

ÅLESUND SYKEHUS STRØMFORSYNING
RIVEPLAN U1. ETG - NETTSTASJON FASE C

| | | | |
|------------|----------------|----------------|----------|
| Norconsult | Oppdragsnummer | Tegningsnummer | Revisjon |
| | 5196140 | B-80-U1-300 | F02 |