


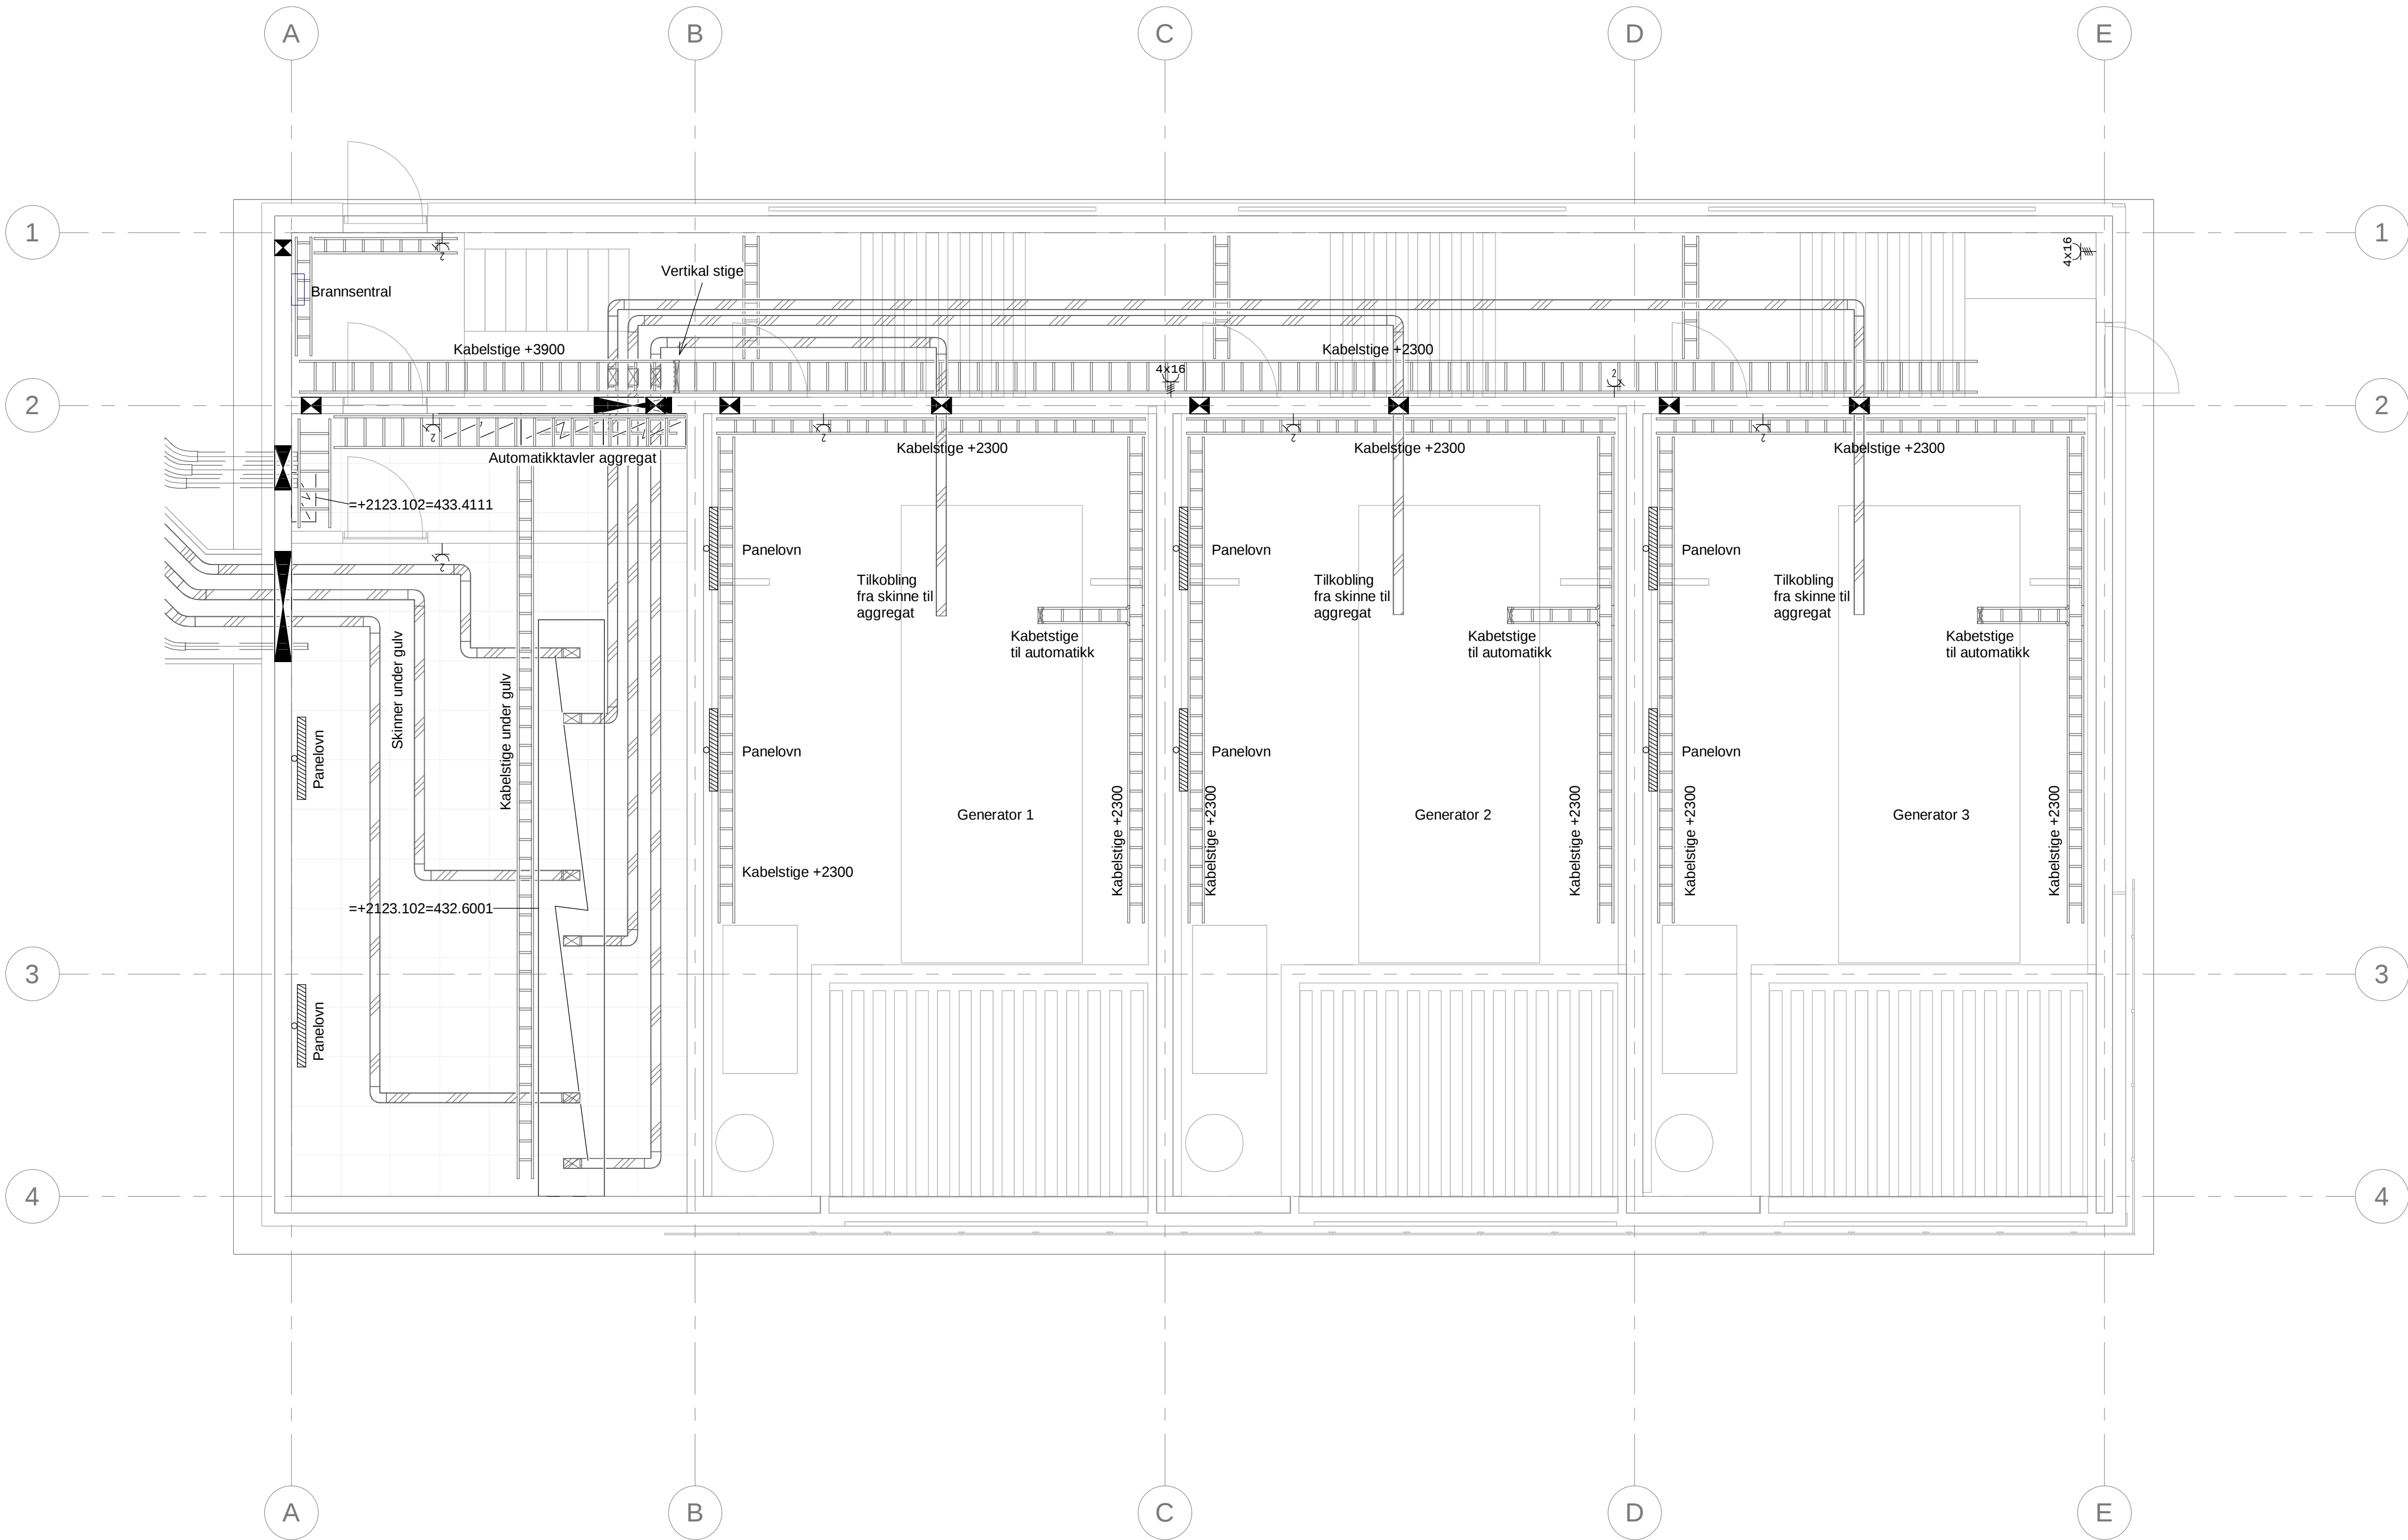

SYMBOLFORKLARING

	Armaturskinne		Kabelstige, vertikal
	Kabelstige. Striptet trinn angir knekkpunkt for høydeendring		Kabelstige, høykant
	Trekkerør, 2D (xb). For 1D er den vist som striplet linje (l)		Kabelkanal
	Jordspyd		Kabelkanal, vertikal (KKV)
	Fordeling		Skjøtepunkt
	Stikkontakt		Tilkobling til armering
	Stikkontakt, 2-veis m/jord		Bryter
	Stikkontakt, 3-polt		Bryter, 1-polt
	Industri/rundstift		Bryter, 2-polt
Skråstille uttak plasseres			Bryter, serievender
	Tilleggssymbol for uttak montert i kanal		Dimmer
	Tilleggssymbol for utstyr montert innfelt / i kanal		Bevegelsesføler
	Tilkoblingspunkt for utstyr levert av andre		Bevegelsesføler, itak
	Sammenkobling av en eller flere kabler. Angir ikke punkt for koblingsboks		Lysføler (lux)
	Lysarmatur, nedhengt		Termostat
	Lysarmatur, utenpåliggende		Koblingsboks, påvegg
	Lysarmatur, innfelt		Koblingsboks, innfelt
	Ledelys		Lysarmatur, nedhengt
	Ovn		Lysarmatur, på vegg
			Lysarmatur, innfelt
			Lysrør, 2 rør
			Markeringsslys, høyre
			Varmekabel

Tegningsnummer	Revisjon
E-400-20-01-101	F02

F02	2020-11-02	For anskaffelse	RoFur	OAKla	RoFur
D01	2020-10-21	For gjennomgang av oppdragsgiver	RoFur	OAKla	RoFur
Rev.	Dato	Beskrivelse	Utarbeidet	Fagkontroll	Godkjent

Dette dokumentet er utarbeidet av Norconsult AS som del av det oppdraget som fremgår nedenfor. Opphavsretten tilhører Norconsult AS. Dokumentet må bare benyttes til det formål som oppdragsavtalen beskriver, og må ikke kopieres eller gjøres tilgjengelig på annen måte eller i større utstrekning enn formålet tilsier.

Helse Møre og Romsdal HF

Målestokk (gjelder A1)
1 : 50

Ålesund Sjukehus - Strømforsyning
Plan 01 - Elkraft Aggregatbygg

Norconsult	Oppdragsnummer	Tegningsnummer	Revisjon
	5196140	E-400-20-01-101	F02