

B.A

PLAN 01. ETG
26,18 m

Tilkobling skinner til trafo

Skinneføring

2790

Trafo

Tavle

2300

PLAN U1. ETG
22,38 m

4321


Grube for strømskinner mellom eller ved siden av trafoer

Skinneføring

Tavle

2210

PLAN U2. ETG
19,18 m

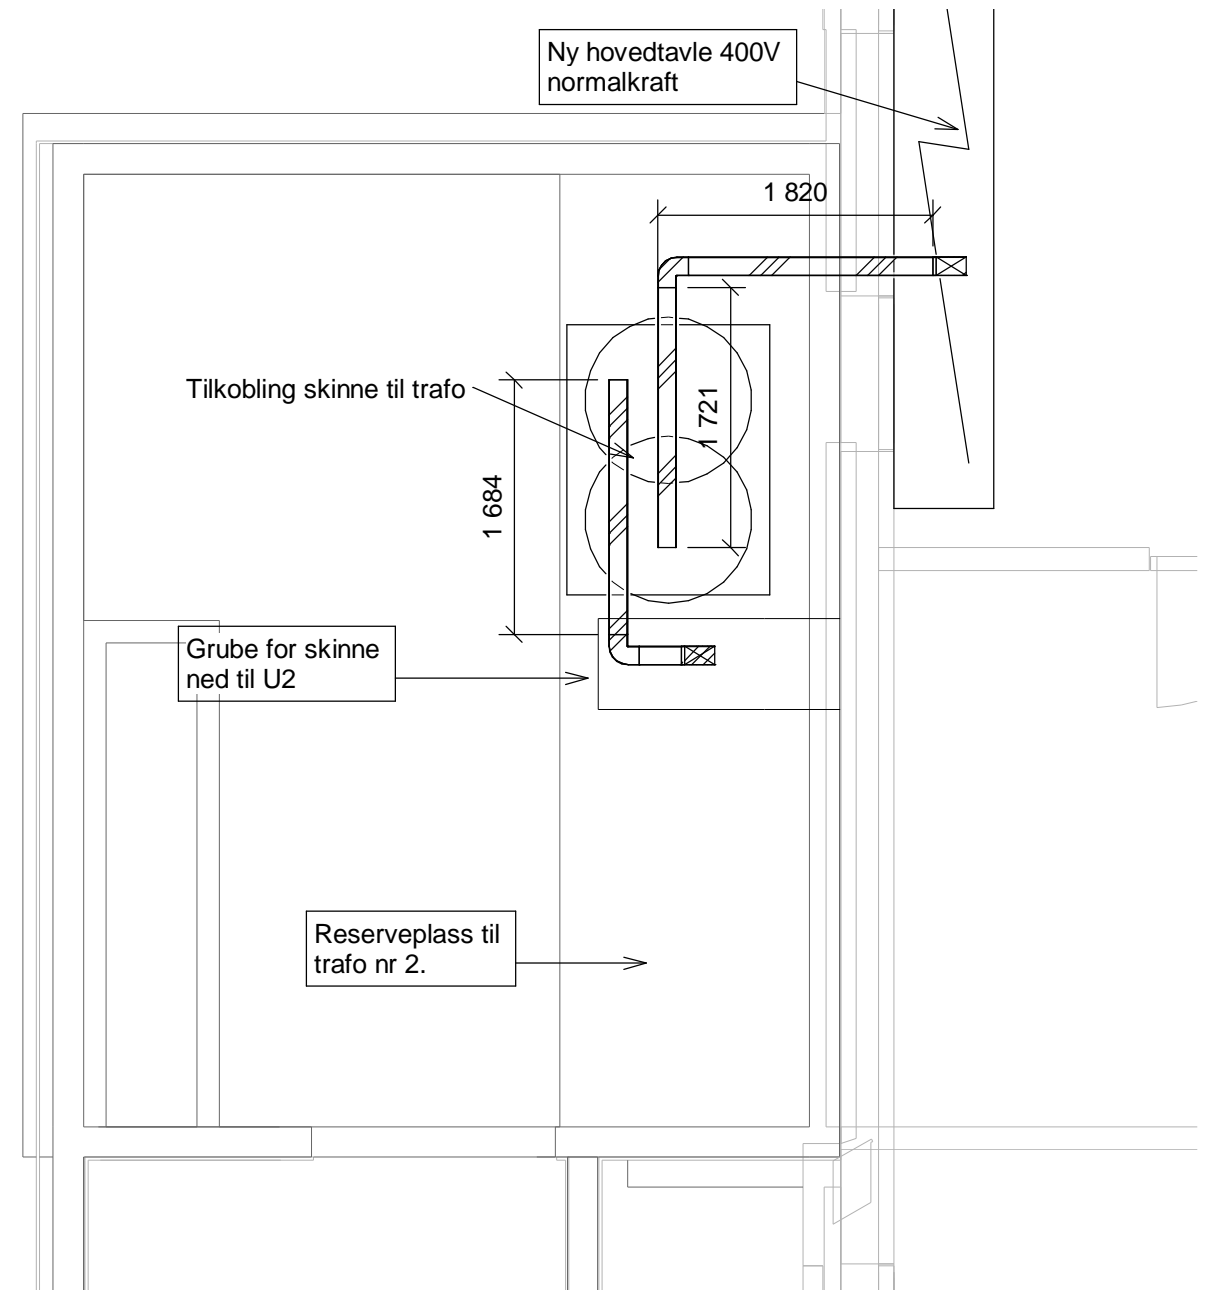

Ny hovedtavle 400V normalkraft

1820

Tilkobling skinne til trafo

1721

1684

Grube for skinne ned til U2

Reserveplass til trafo nr 2.

NB! Skinner og tavler må tilpasses hverandre.

F02	2020-11-02	For anskaffelse	RoFur	OAKla	RoFur
D01	2020-10-21	For gjennomgang av oppdragsgiver	RoFur	OAKla	RoFur
Rev.	Dato	Beskrivelse	Utarbeidet	Fagkontroll	Godkjent

Dette dokumentet er utarbeidet av Norconsult AS som del av det oppdraget som fremgår nedenfor. Opphavsretten tilhører Norconsult AS. Dokumentet må bare benyttes til det formål som oppdraget beskriver, og må ikke kopieres eller gjøres tilgjengelig på annen måte eller i større utstrekning enn formålet tilsier.

Helse Møre og Romsdal HF Målestokk (gjelder A3)
1 : 50

Ålesund Sjukehus - Strømforsyning
Elkraft - Detalj inntak Fase B

Norconsult	Oppdragsnummer	Tegningsnummer	Revisjon
	5196140	E-431-50-U1-002	F02