UTSTYR I SENTRAL

SKINNE STIGERE	KURS NR:	I_N (A)	I_B (A)	I_Z (A)	KOMPONENTER I HOVED-/STYRESTRM	REKKE-KLEMME	UTSTYR I ANLEGG. SYMBOLER	KABELTYPE. DIMENSJONER.	KABEL-NUMMER	FORL. MÅTE/ LENGDE (m)	BESKRIVELSE ADRESSE ANMERKNINGER
											Signal til sentral automatikk
					4/400A XQ001			IFSI/AL 3x4x240+j			Fra 400V nød-tavle +2105.HVK33=432.4031
								IFSI/AL 3x4x240+j			Fra 400V nød-tavle +2105.HØK01=432.4021
								IFSI/AL 3x4x240+j			Til skilletrafo 200kVA
								IFSI/AL 2x4x150+j			Fra skilletrafo 200kVA
					400A XQ003			IFSI/AL 2x4x150+j			Til UPS 1A - likeretter
					400A XQ004			IFSI/AL 2x4x150+j			Til UPS 1A - bypass
					400A XQ005			IFSI/AL 2x4x150+j			Til UPS 1B - likeretter
					400A XQ006			IFSI/AL 2x4x150+j			Til UPS 1B - bypass

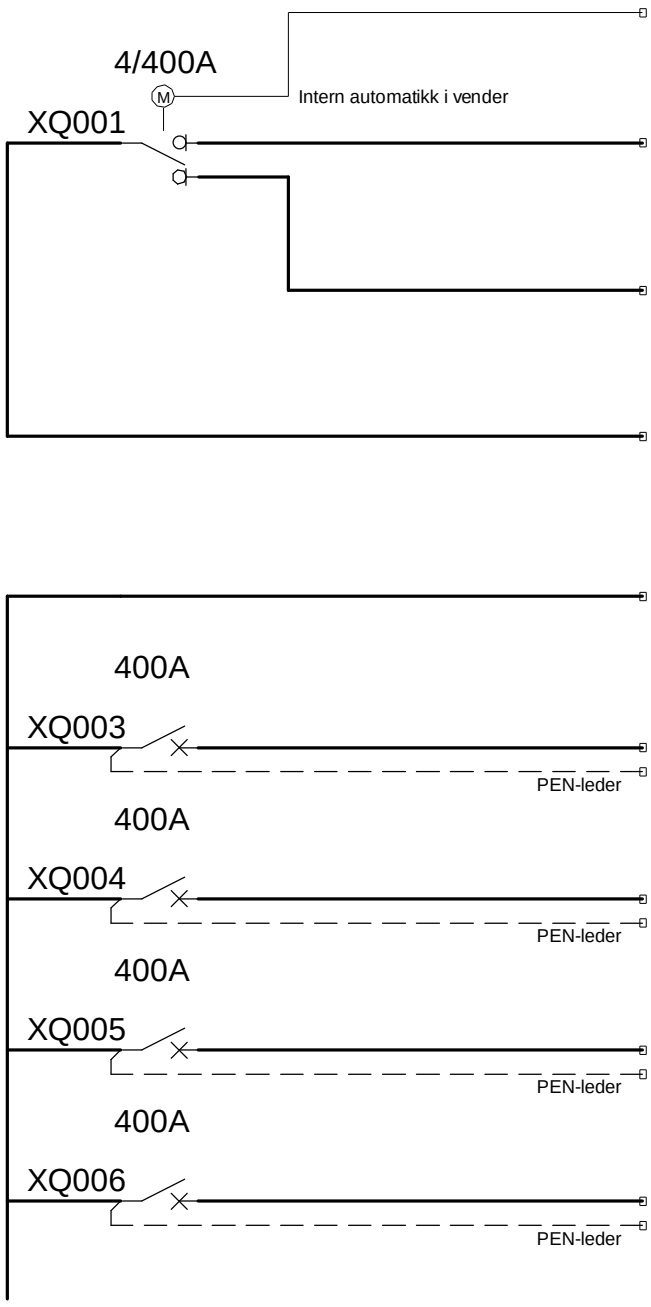

Norconsult

Side: 2
Revisjon: 2
Oppdragsnummer: 5196140
Tegningsnummer: E-435-61-U2-4101
Lokalisering
System

Oppdragsgiver: Helse Møre og Romsdal HF
Oppdrag: Ålesund Sjukehus - Strømforsyning

Enlinjeskjema Fordeling
+2105.AK03B=435.4101

Spenning: 400V
Nettsystem: TN-C

Revisjon	Dato	Beskrivelse	Tegnet	Kontrollert	Godkjent
2	2020-11-02	For anskaffelse	RoFur	OAKla	
1	2020-10-21	For gjennomgang av oppdragsgiver	RoFur	OAKla	

30.10.2020
14:19:27

Dette dokumentet er utarbeidet av Norconsult AS som del av det oppdraget som fremgår nedenfor. Opphavsretten tilhører Norconsult AS. Dokumentet må bare benyttes til det formål som oppdragsavtalen beskriver, og må ikke kopieres eller gjøres tilgjengelig på annen måte eller i større utstrekning enn formålet tilsier.