


Nødlis på brannsløyfen

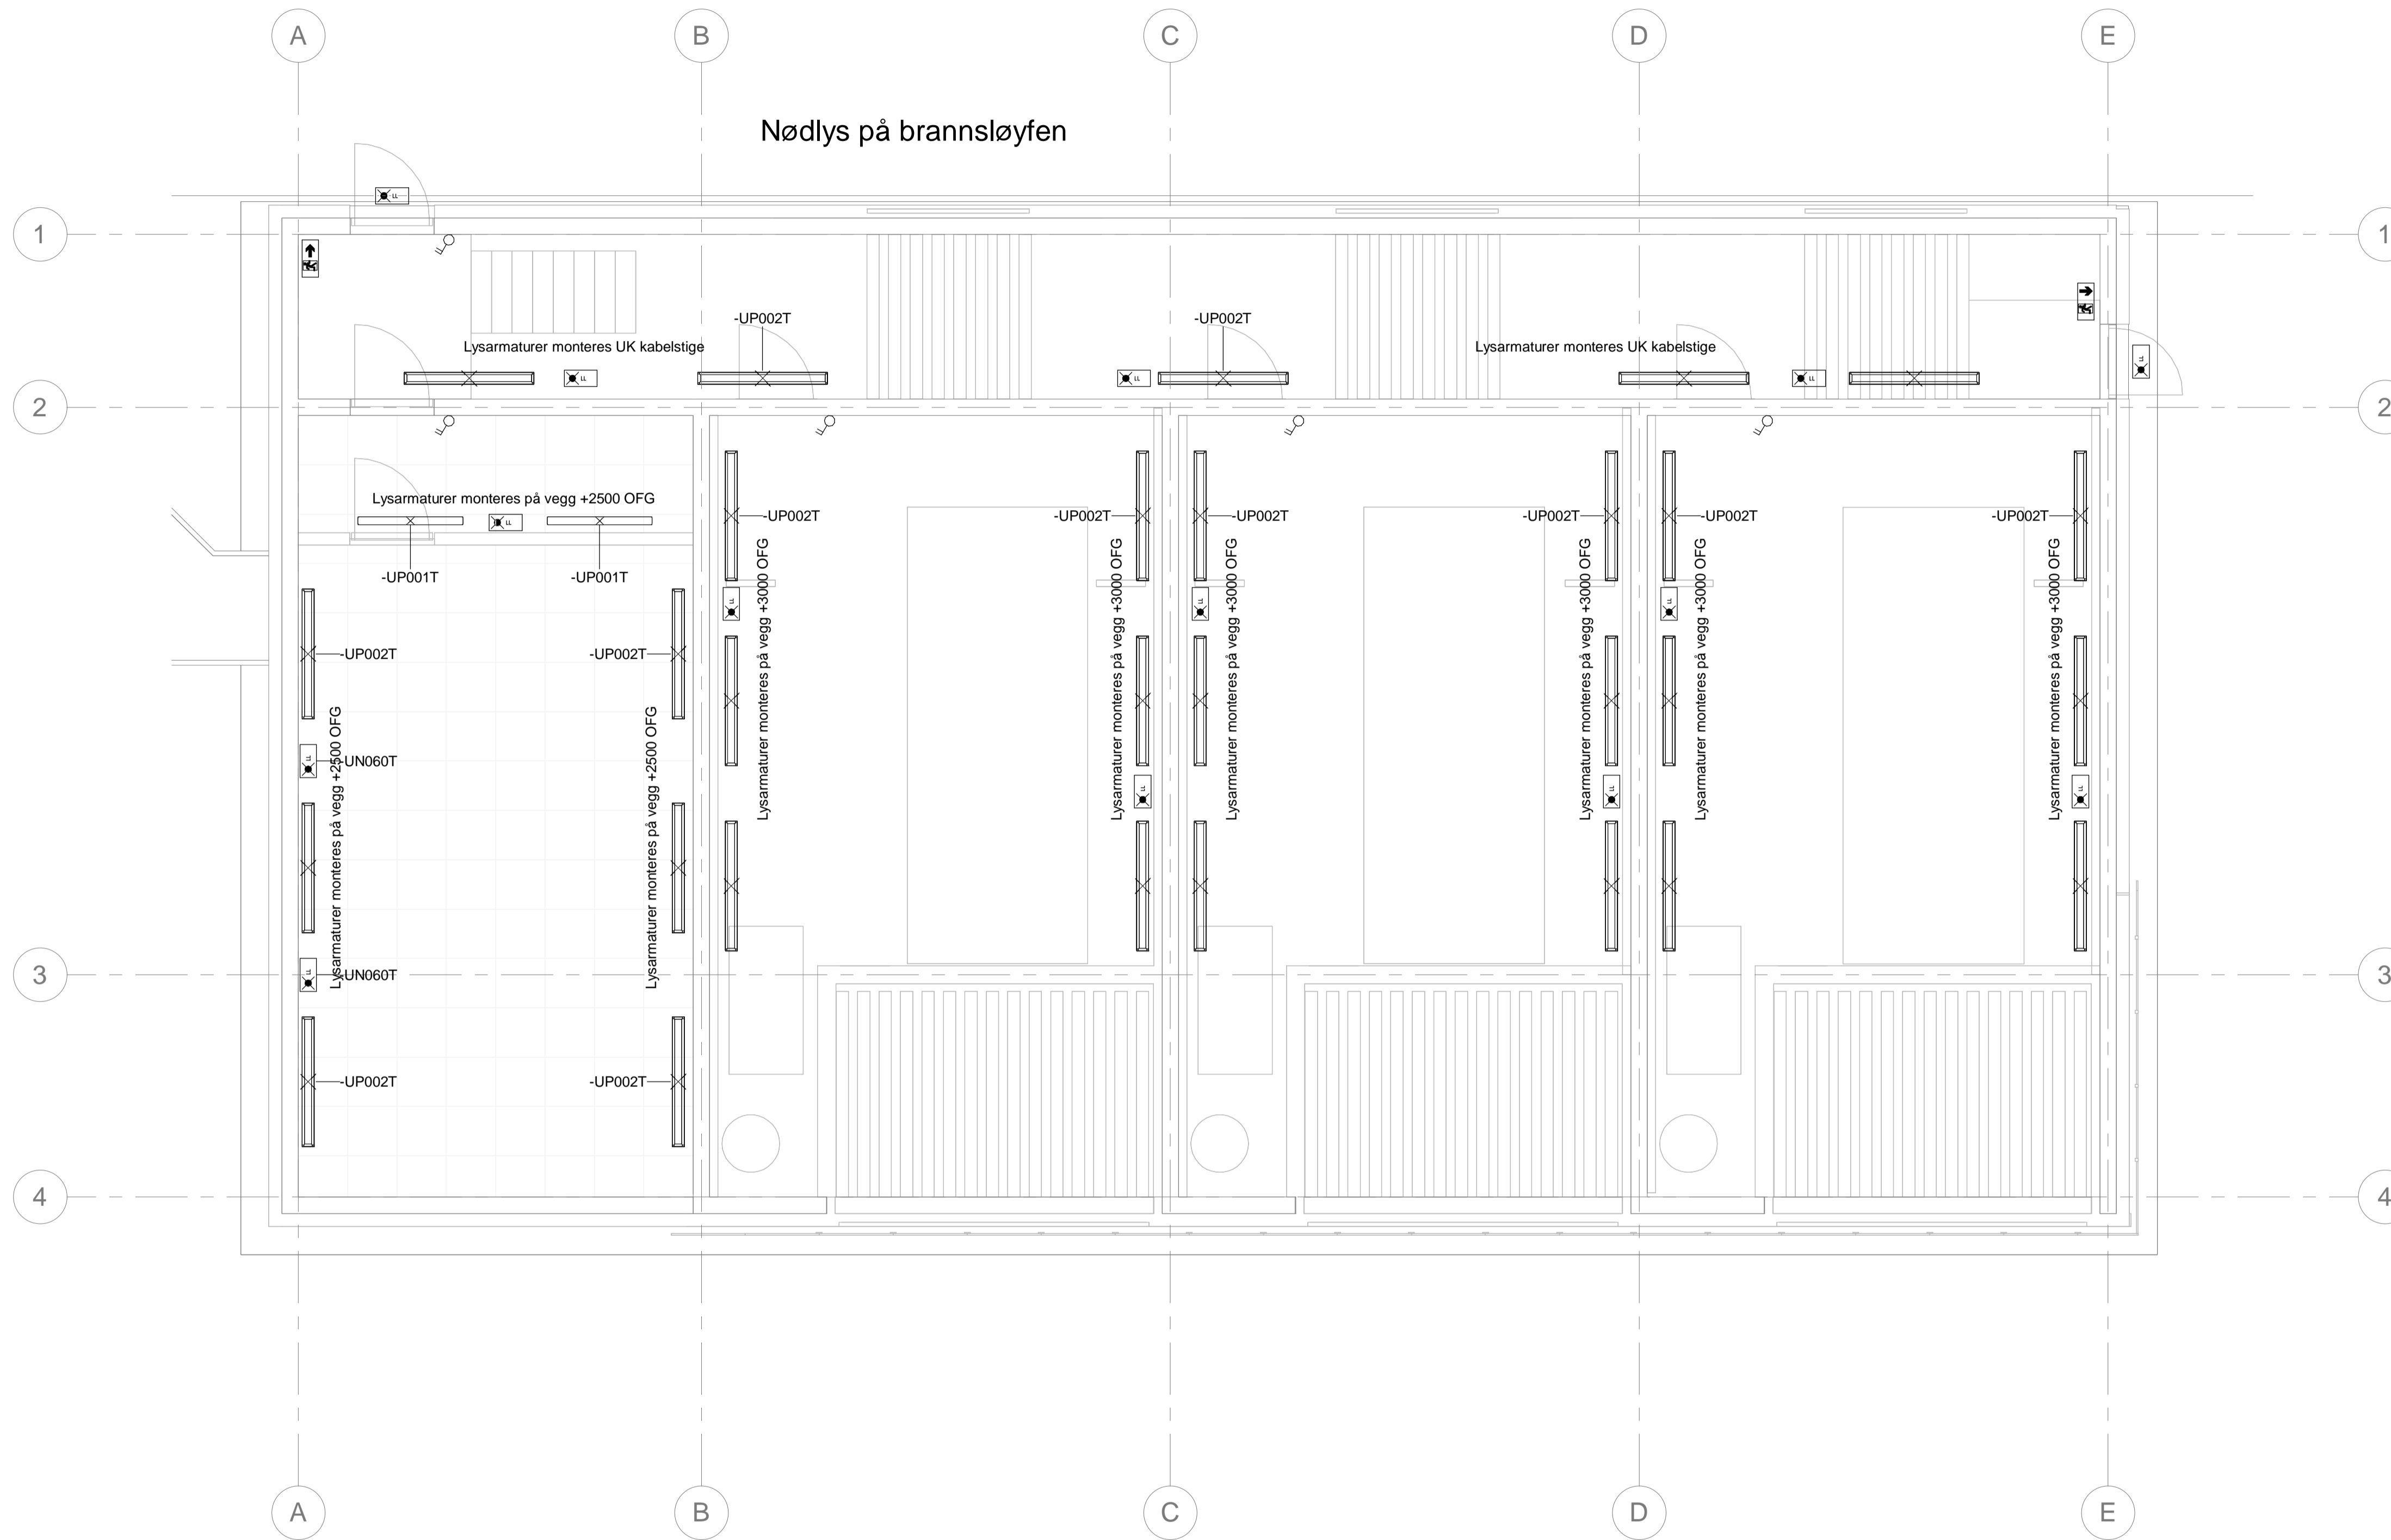

Tegningsnummer	Revisjon
E-440-20-01-101	F02

F02	2020-11-02	For anskaffelse	RoFur	OAKla	RoFur
D01	2020-10-21	For gjennomgang av oppdragsgiver	RoFur	OAKla	RoFur
Rev.	Dato	Beskrivelse	Utarbeidet	Fagkontroll	Godkjent

Dette dokumentet er utarbeidet av Norconsult AS som del av det oppdraget som fremgår nedenfor. Opphavsretten tilhører Norconsult AS. Dokumentet må bare benyttes til det formål som oppdragsavtalen beskriver, og må ikke kopieres eller gjøres tilgjengelig på annen måte eller i større utstrekning enn formålet tilsier.

Helse Møre og Romsdal HF Målestokk (gjelder A1)  
1 : 50

Ålesund Sjukehus - Strømforsyning  
Plan 01 - Belysning Aggregatbygg

Norconsult	Oppdragsnummer	Tegningsnummer	Revisjon
	5196140	E-440-20-01-101	F02