

## 6. etasje

**Veggflis:**  
Flis legges i fiskebeinsmønster med kontrast farget fargefelt over wc og vask. Fargefelt følger fiskebeinsmønster og avsluttes med hele fliser opp mot tak.

**Eksempelflis**  
Quintessenzaceramiche, Pigmento farge Grigio: str 6 x 37 cm. (lys gråhvit).  
Quintessenzaceramiche, Pigmento farge Verde : str 6 x 37 cm. (grå/grønn). Fargekontrast 0,4.  
Kontrastfelt legges bak alle vaskesoner og WC uavhengig om det er RWC toalett eller ikke.



**Gulvflis:**  
Mørk grå terrassomønstret flis, legges med minimale fuger.

**Eksempelflis**  
Mirage Norr Svart RR03 NAT str 60 x 60 cm. R10.

**Himling og veggfelt** over fliser, og dørvegger uten fastmontert utstyr, males i svak grårosa farge: NCS S 1510-Y70R, matt vaskbar maling.


Dorull holder monteres på armlene på RWC toalett. Dispensere og vasker monteres i hht. høyder for universell utforming.

Ledelinjer i gulv og dørblad med taktil symbolmerking, for veifinnging UU.

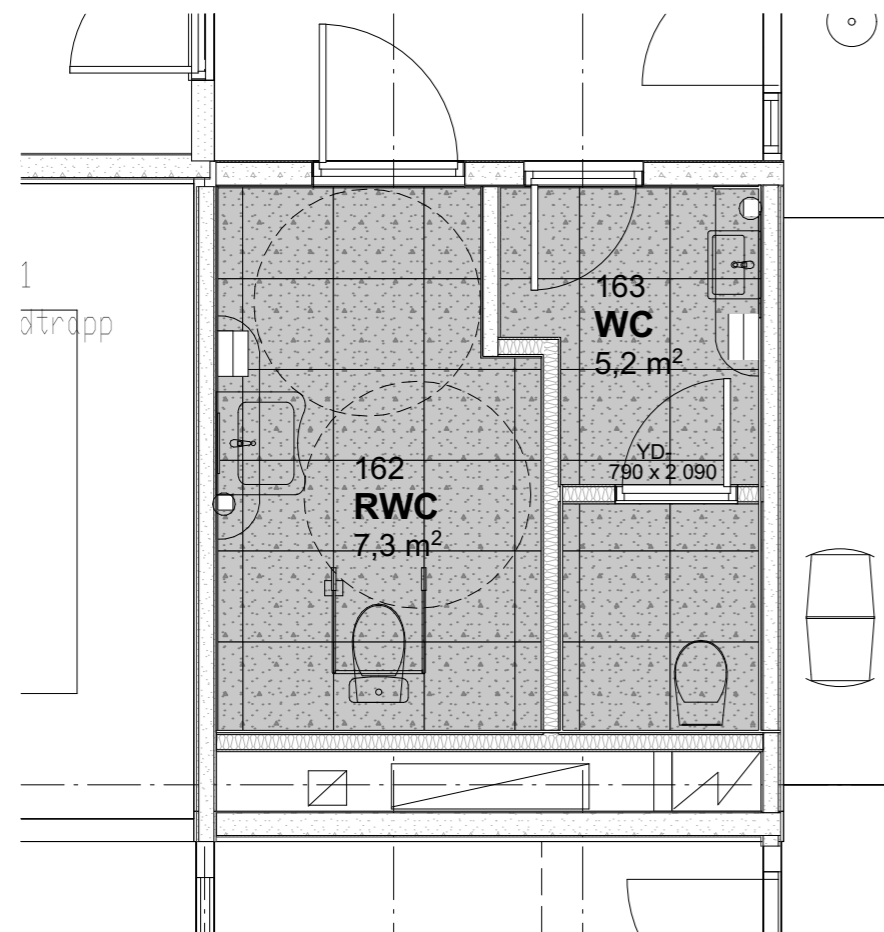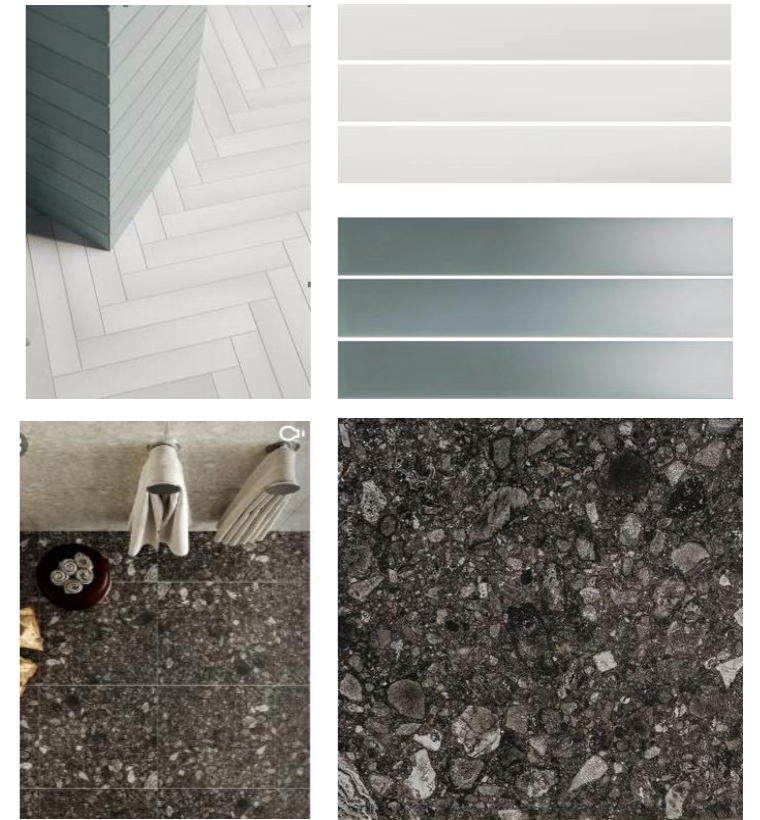

## 1. etasje

3d illustrasjon wc og rwc 1. etg

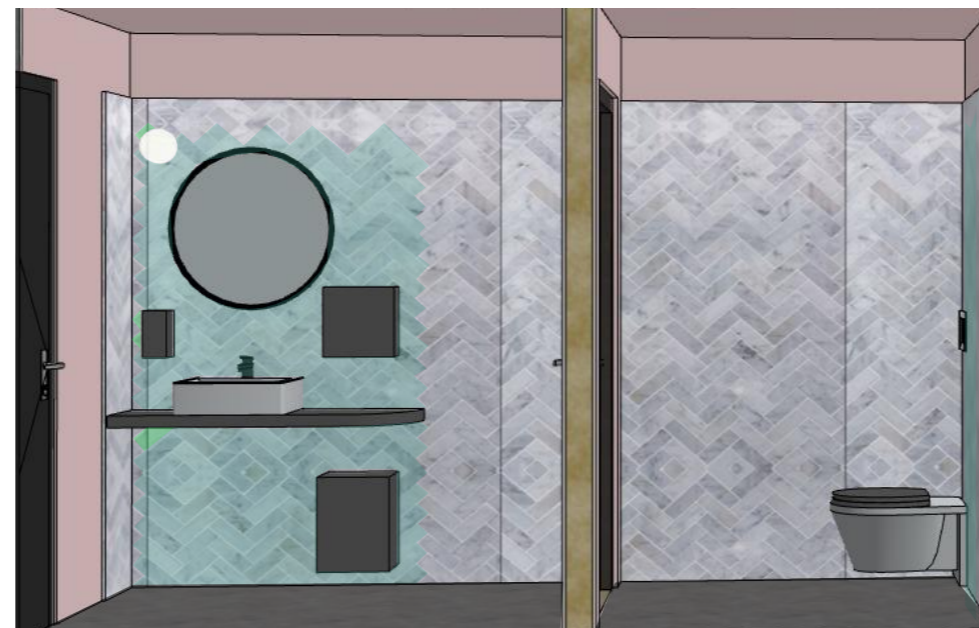

Rev 2020-07-01

5202483 - A.63.01 - Fylkesbygget - Ombygging av toalettavdelinger - WC-anlegg 1. og 6. etasje - 2020.06.10 - 1:50 -