



Plan U

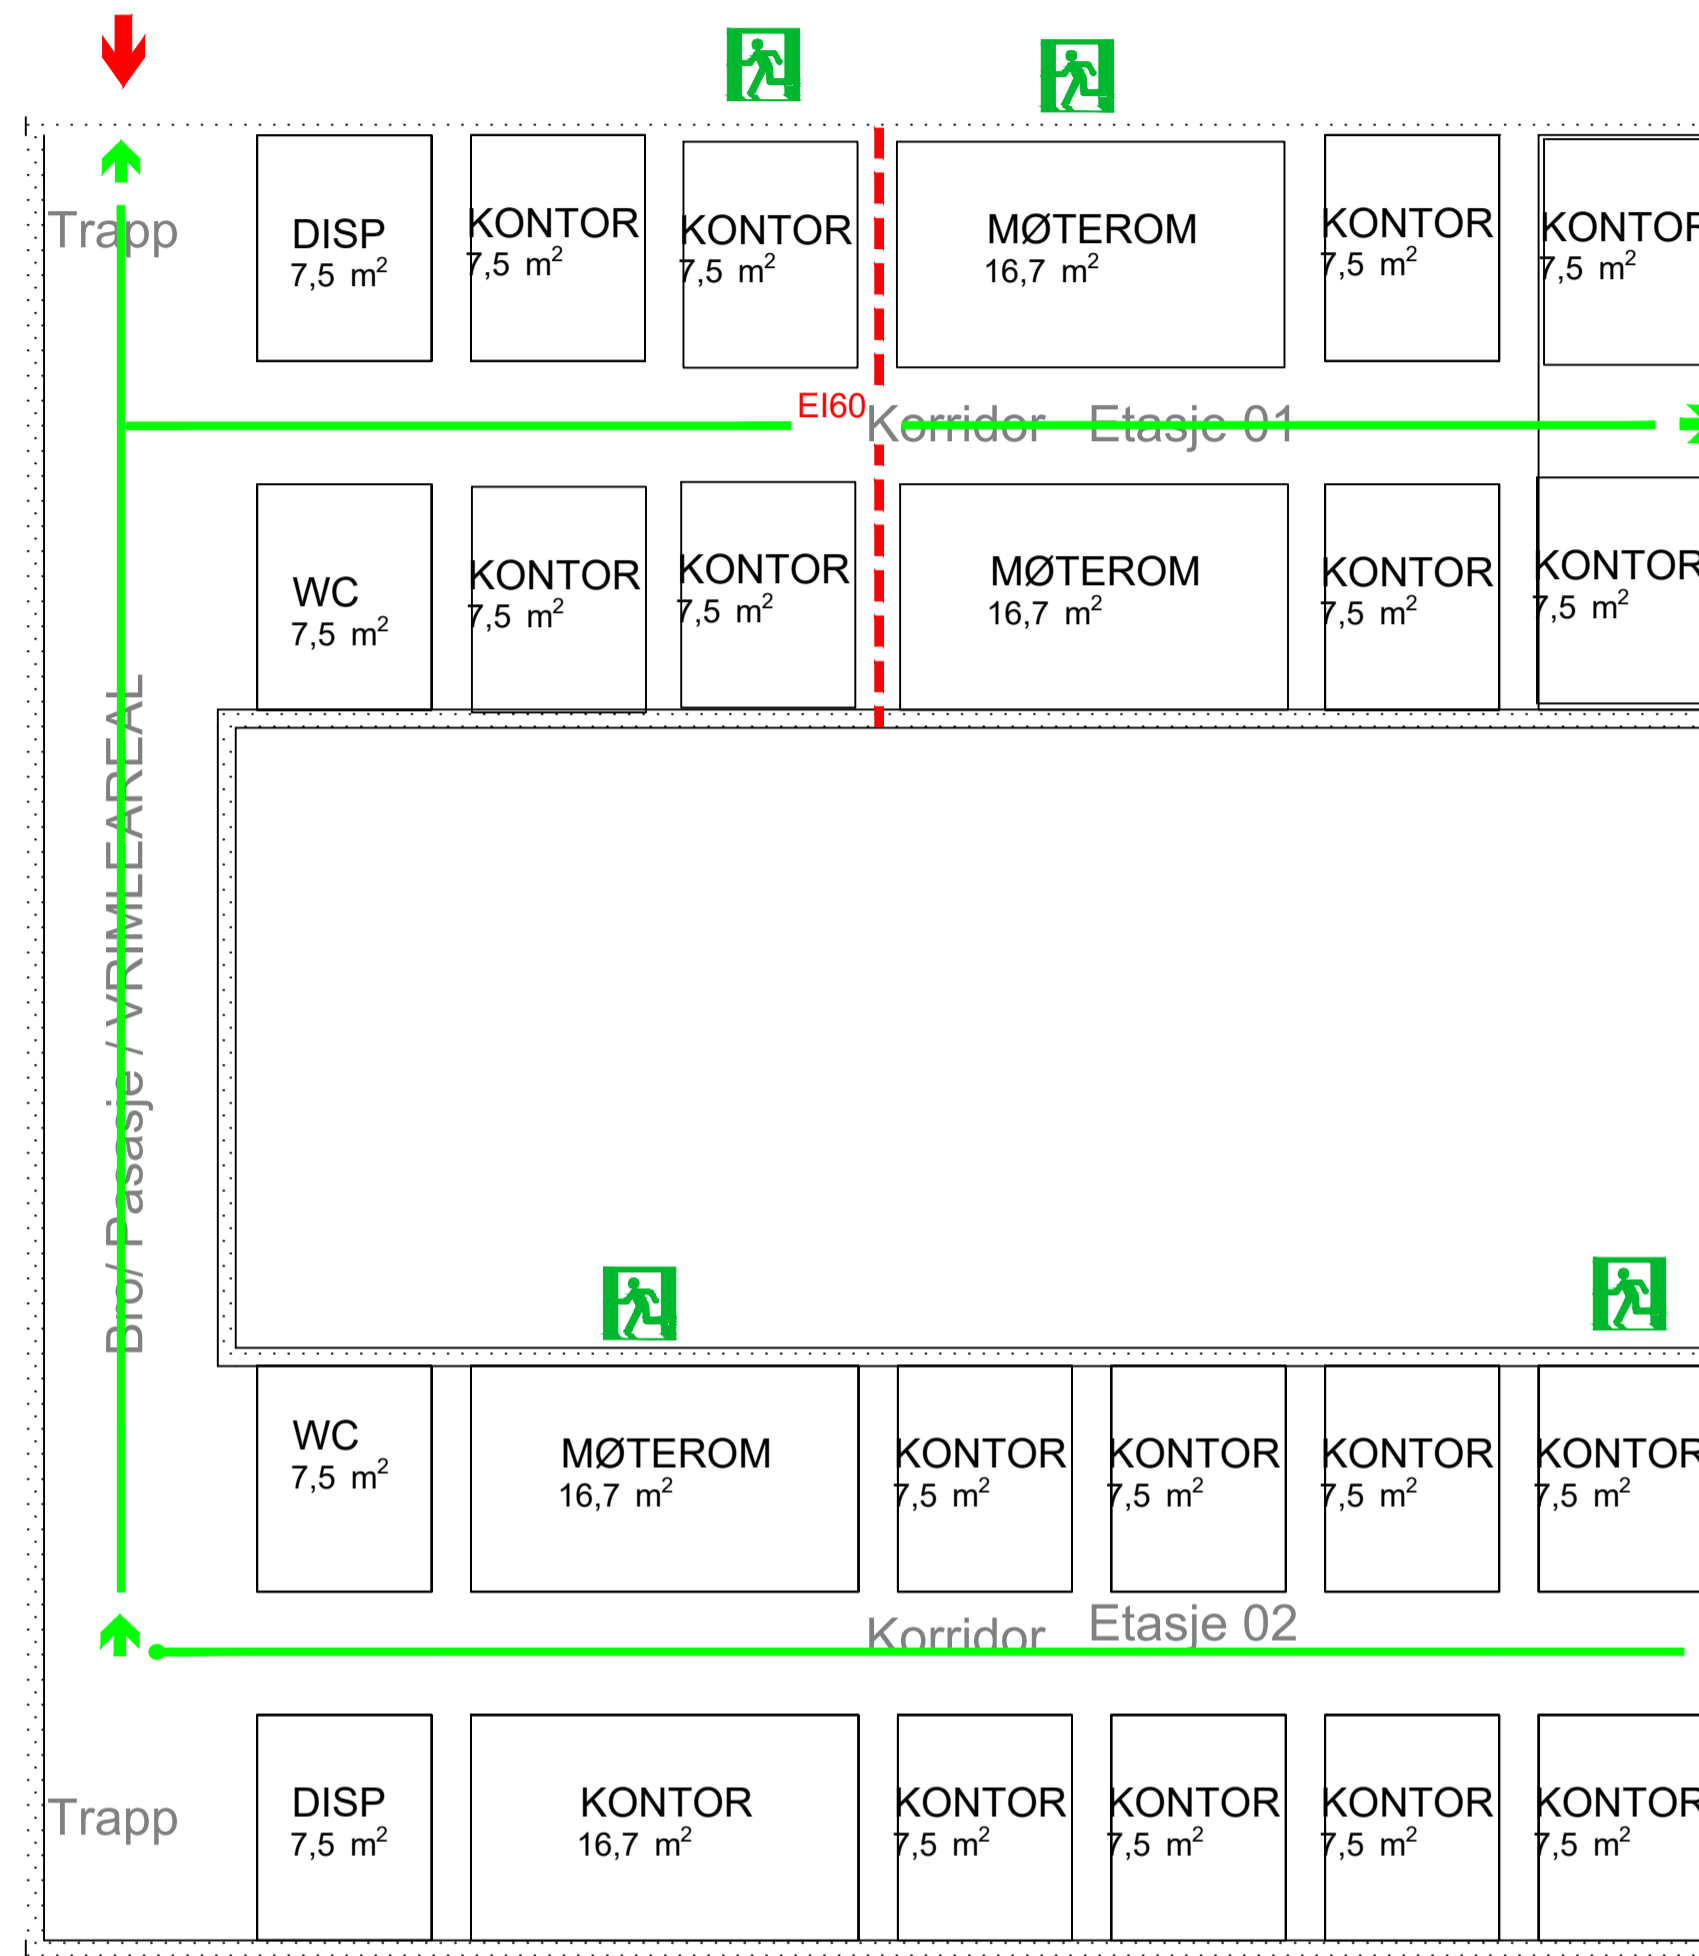



Plan 1

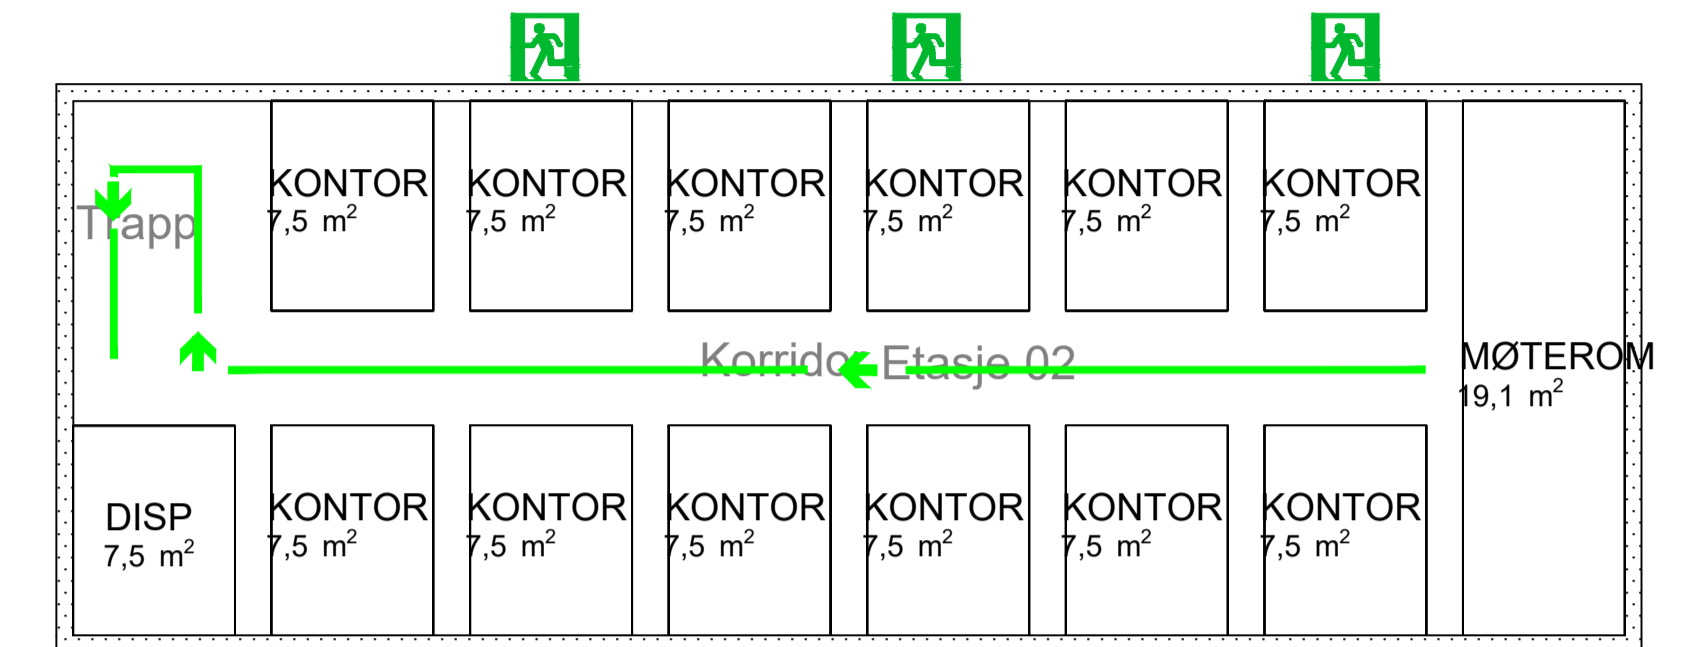

Plan 2

Symbolforklaring:

-  Rømningsretning
-  Rømningsvindu
-  Branncelleskille EI 60 [B 60]
-  EI60 Brannklassifisert dør EI 60
-  Angrepsvei for brannvesenet

Hovedtrekk brannkonsept:

Brannklasse 2
 Riskoklasse 2 (Kontor)
 Brannskiller med betydning for vertikal brannspredning (dekker, mellom ulike brannceller): EI 60 (B60)

Tegningen er en del av brannsikkerhetsstrategien for bygningen og skal ses sammen med denne.

A	Til sidemannskontroll			JH	06.11.20
IND.	ANT.	TEKST		SIGN	DATO
RI Br	WSP Norge				
Høgskolen Molde, kontorrigg					
Statsbygg					
Branntegning					
Til Ramme.	JH	PN	JH		
06.11.2020	2001972	BR01		A	