

Tegningsliste ALARMANLEGG

Nr: 003

Oppdragsnummer: 1350027100 Dato: 31.03.2020

Oppdragsgiver: Nordland Fylkeskommune Eiendom

Oppdrag: Bodin VGS

| Tegningsnummer | | Tittel/tekst | Ark | Mål | Rev. | Rev.dato |
|----------------|-------------------|--|--------------|-------|------|------------|
| Kompleks | Bygg | | | | | |
| | 01-E-543-20-101 | Nivå 01 E-F-G-K - Alarmanlegg | A0+ 1721x841 | 1:100 | A | 20.03.2020 |
| | 01-E-543-20-HJ101 | Nivå 01 Bygg H-J - Alarmanlegg | A1 | 1:100 | A | 20.03.2020 |
| | 02-E-543-20-201 | Nivå 02 Bygg A-B-C-D-E-F-G-K - Alarmanlegg | A0+ 1721x841 | 1:100 | A | 20.03.2020 |
| | 02-E-543-20-HJ201 | Nivå 02 Bygg H-J - Alarmanlegg | A1 | 1:100 | A | 20.03.2020 |
| | 03-E-543-20-301 | Nivå 03 Bygg A-B-C-K - Alarmanlegg | A0+ 1721x841 | 1:100 | A | 20.03.2020 |
| | 03-E-543-20-302 | Nivå 03 Bygg D-E-F-G - Alarmanlegg | A0+ 1721x841 | 1:100 | A | 20.03.2020 |
| | 04-E-543-20-401 | Nivå 04 Bygg A-B-E-F - Alarmanlegg | A0+ 1370x841 | 1:100 | A | 20.03.2020 |
| | 05-E-543-20-501 | Nivå 05 Bygg A-B - Alarmanlegg | A0 | 1:100 | A | 20.03.2020 |


Symboloversikt

ADGANGSKONTROLL


- Kort / kode-leser
- Alubryter
- Lukket og låst
- Koblingsboks
- Koblingsboks
- Datakontakt tak
- Batteri

- Elektrifag.....5etg. Bygg AB
- Design og håndverk.....4etg. Bygg AB
- Helse og Sosilafag.....3etg. Bygg A
- Iddrettsfag.....3etg. Bygg F
- Administrasjon.....3etg. Bygg C
- Studiepeisiserende fag.....2-3etg. Bygg DE
- Media.....2etg. Bygg D
- Bibliotek.....2etg. Bygg E
- Kantie.....2etg. Bygg K
- Teknikk og industrill produksjon 1-2etg. Bygg FG
- Maritim fagskole.....1-2etg. Bygg F
- Iddrettsball/svømmehall.....0-3etg. Bygg HJ
- Garasje.....0-1etg. Bygg L

NB!
BRUK FUNKSJONS-
SIKKER KABEL FOR
UPS-TILFØRSEL

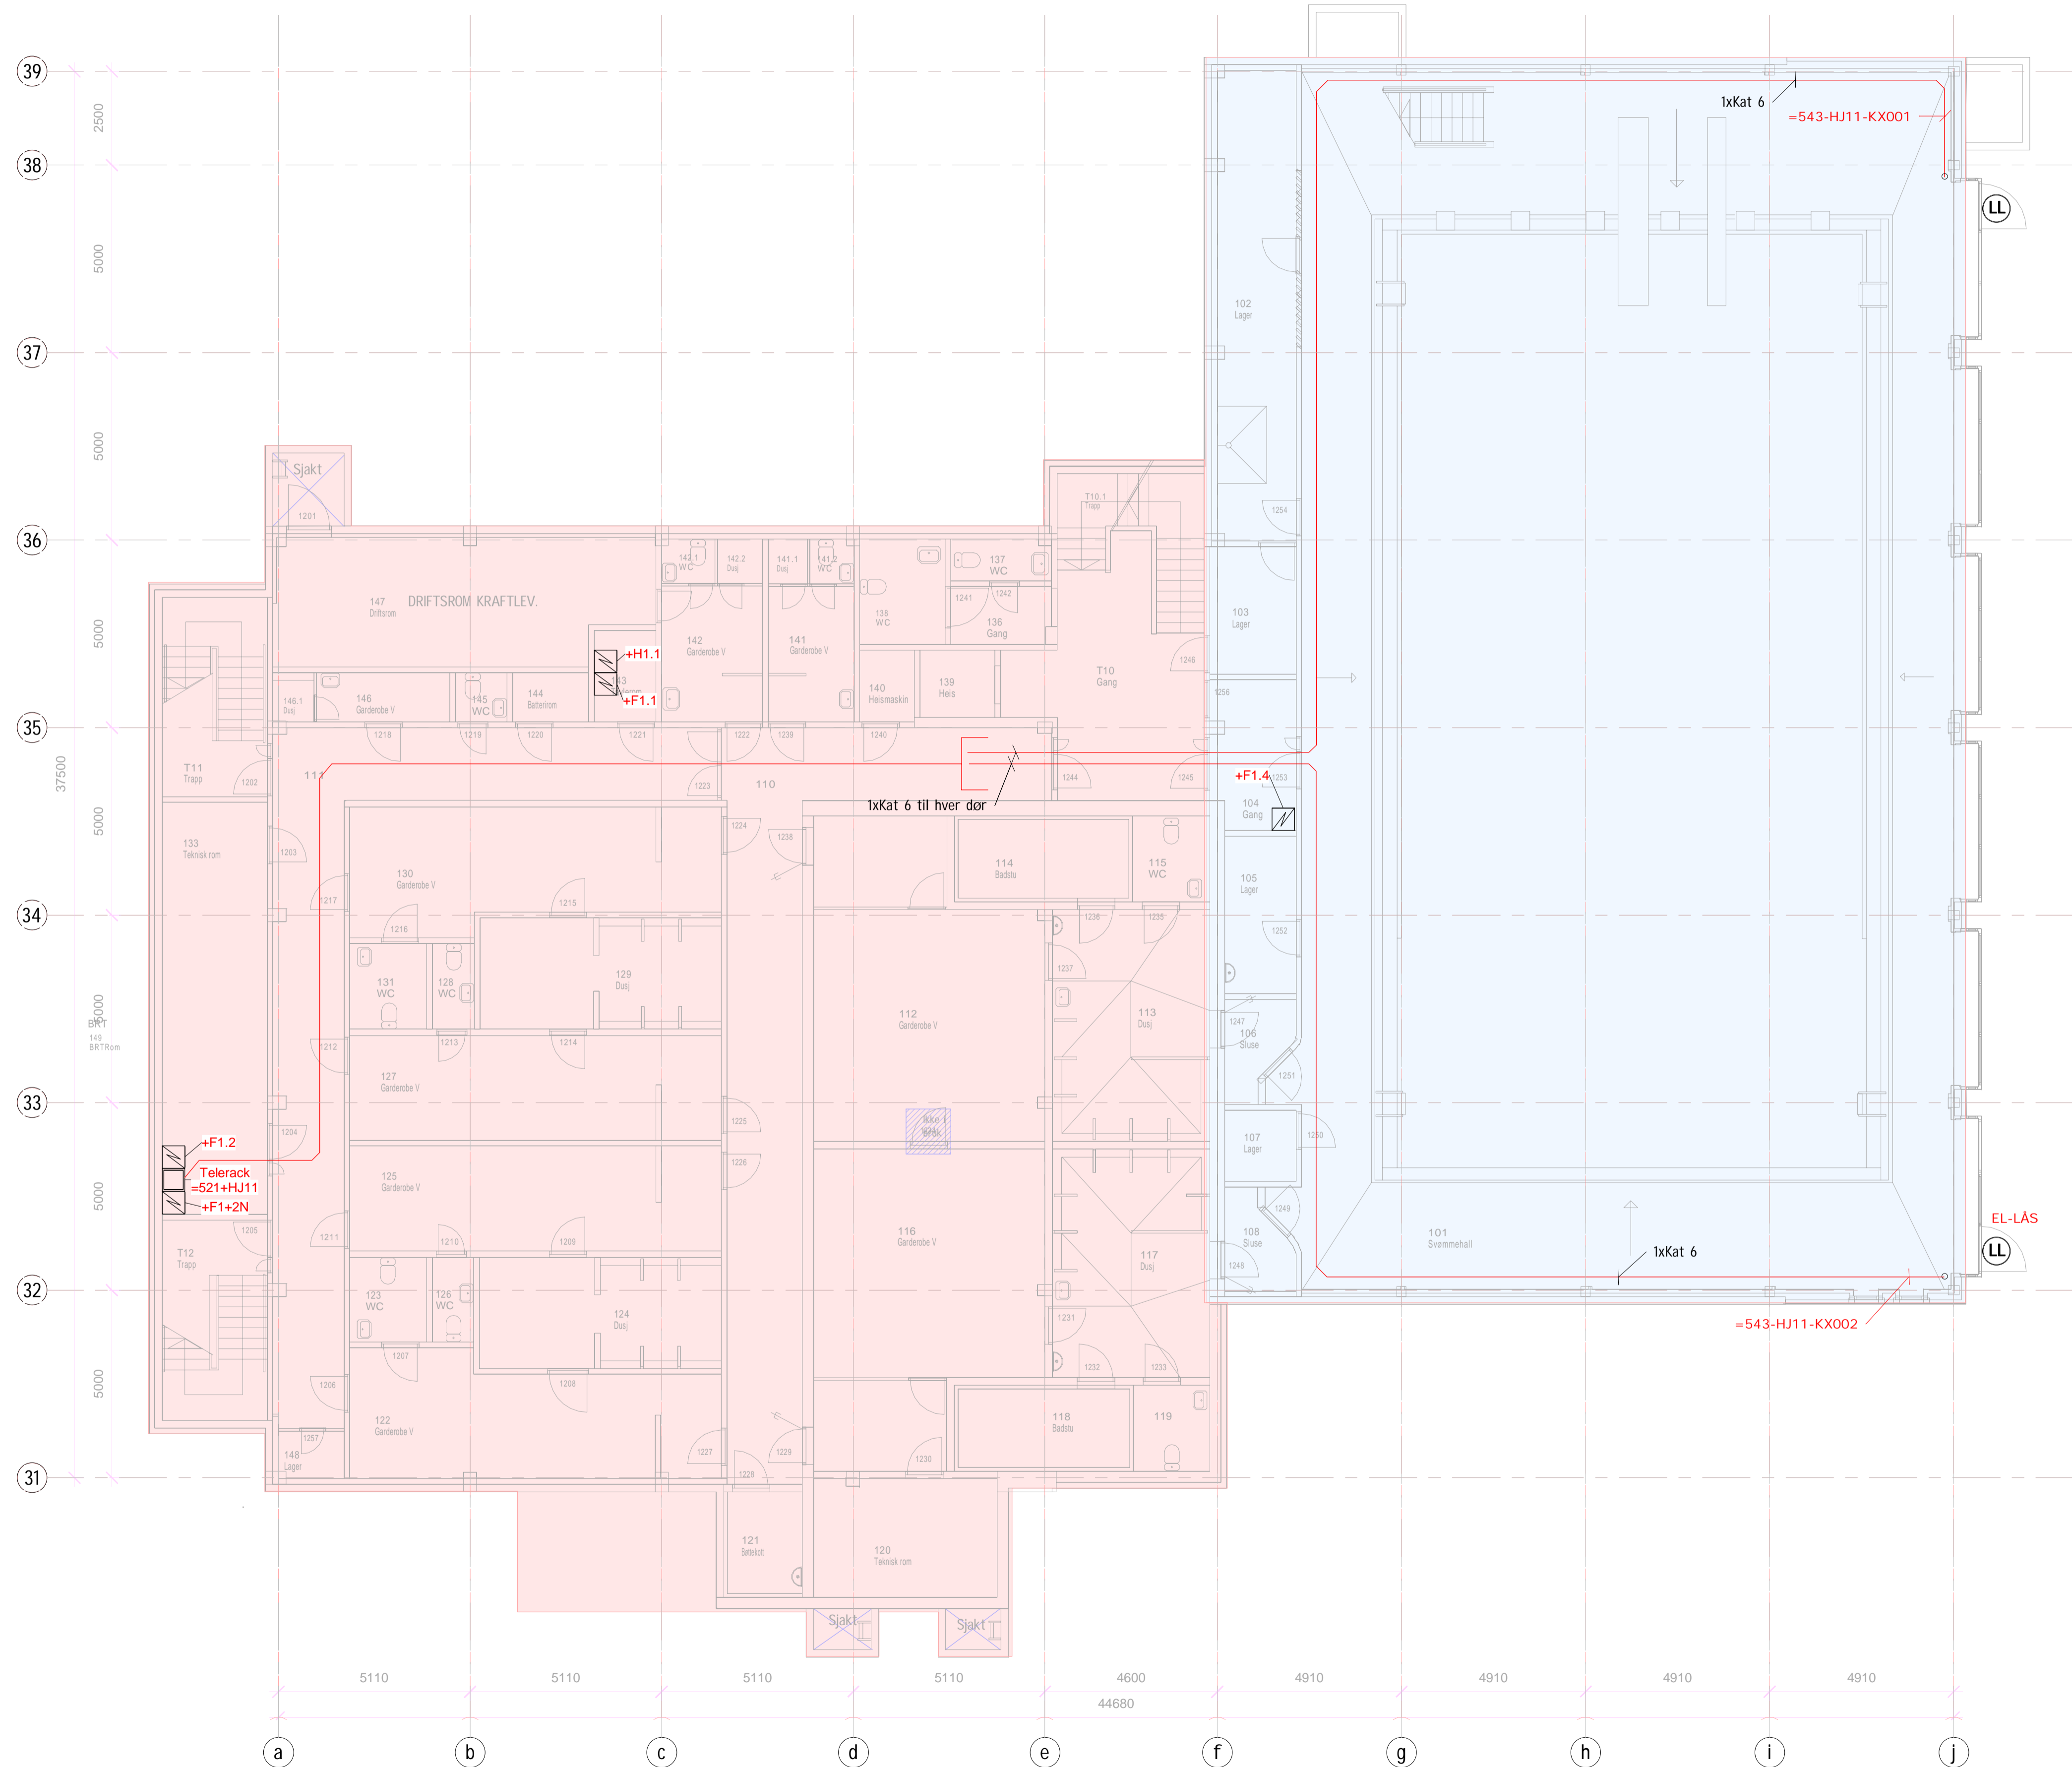

| | | | |
|----------|-------------------|----------|--------|
| Kompleks | Tegningsnummer | Revisjon | Status |
| | 01-E-543-20-HJ101 | A | |

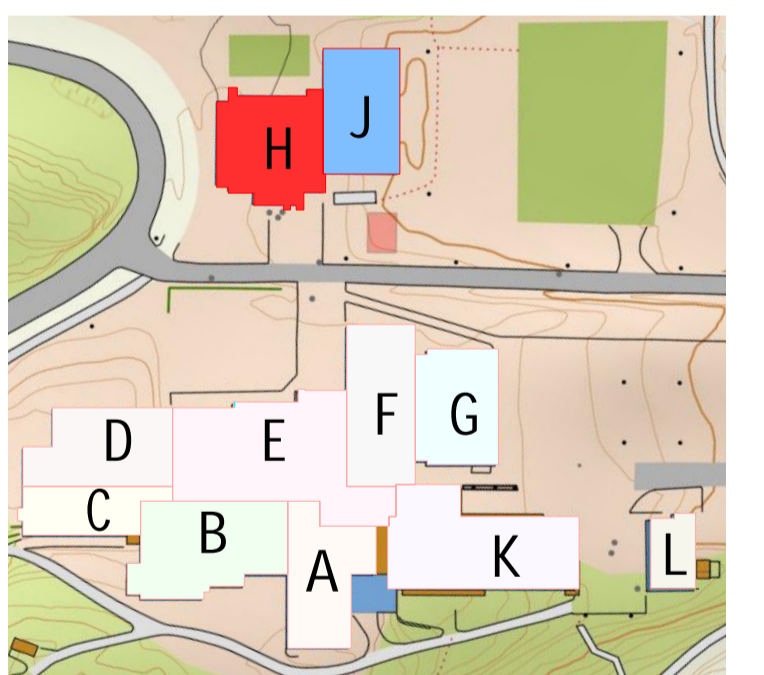

| | | | | |
|---------------|----------------------|------------|--------|-------------|
| A | Arbeidstegning | 20.03.2020 | HM | KØ |
| Revisjon | Revisjonsbeskrivelse | Dato | Tegnet | Kontrollert |
| Prosjektleder | | | | |

Arbeidstegning



REGION MIDT & NORD - BODØ
Ramboll, Olav V gt. 100, Postboks 1363, N-8004 Bodø
T +47 75 55 13 00


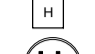





| | | |
|--------------------------------|-----------------|------------|
| Nordland Fylkeskommune Eiendom | Oppdragsnummer | Dato |
| Bodin VGS | 1350027100 | 20.03.2020 |
| | Tegnet av | HM |
| | Kontroll | KØ |
| | Utsendings dato | 31.03.2020 |
| | Målestokk | 1:100 |
| | Revisjon | A |

| | | | |
|----------|-------------------|----------|--------|
| Kompleks | Tegningsnummer | Revisjon | Status |
| | 01-E-543-20-HJ101 | A | |

543-Nivå 01 Bygg H-J
1:100


Symboloversikt

ADGANGSKONTROLL

-  Kort / kode-leser
-  Alubryter
-  Lukket og låst
-  Koblingsboks
-  Koblingsboks
-  Datakontakt tak
-  Batteri


- Elektrofag.....5etg. Bygg AB
- Design og håndverk.....4etg. Bygg AB
- Helse og Sosialfag.....3etg. Bygg A
- Idrettsfag.....3etg. Bygg F
- Administrasjon.....3etg. Bygg C
- Studiespeisiserende fag.....2-3etg. Bygg DE
- Media.....2etg. Bygg D
- Bibliotek.....2etg. Bygg E
- Kantile.....2etg. Bygg K
- Teknikk og industriell produksjon 1-2etg. Bygg FG
- Maritim fagskole.....1-2etg. Bygg F
- Idrettshall/svømmehall.....0-3etg. Bygg HJ
- Garasje.....0-1etg. Bygg L

NBI!
BRUK FUNKSJONS-
SIKKER KABEL FOR
UPS-TILFØRSEL

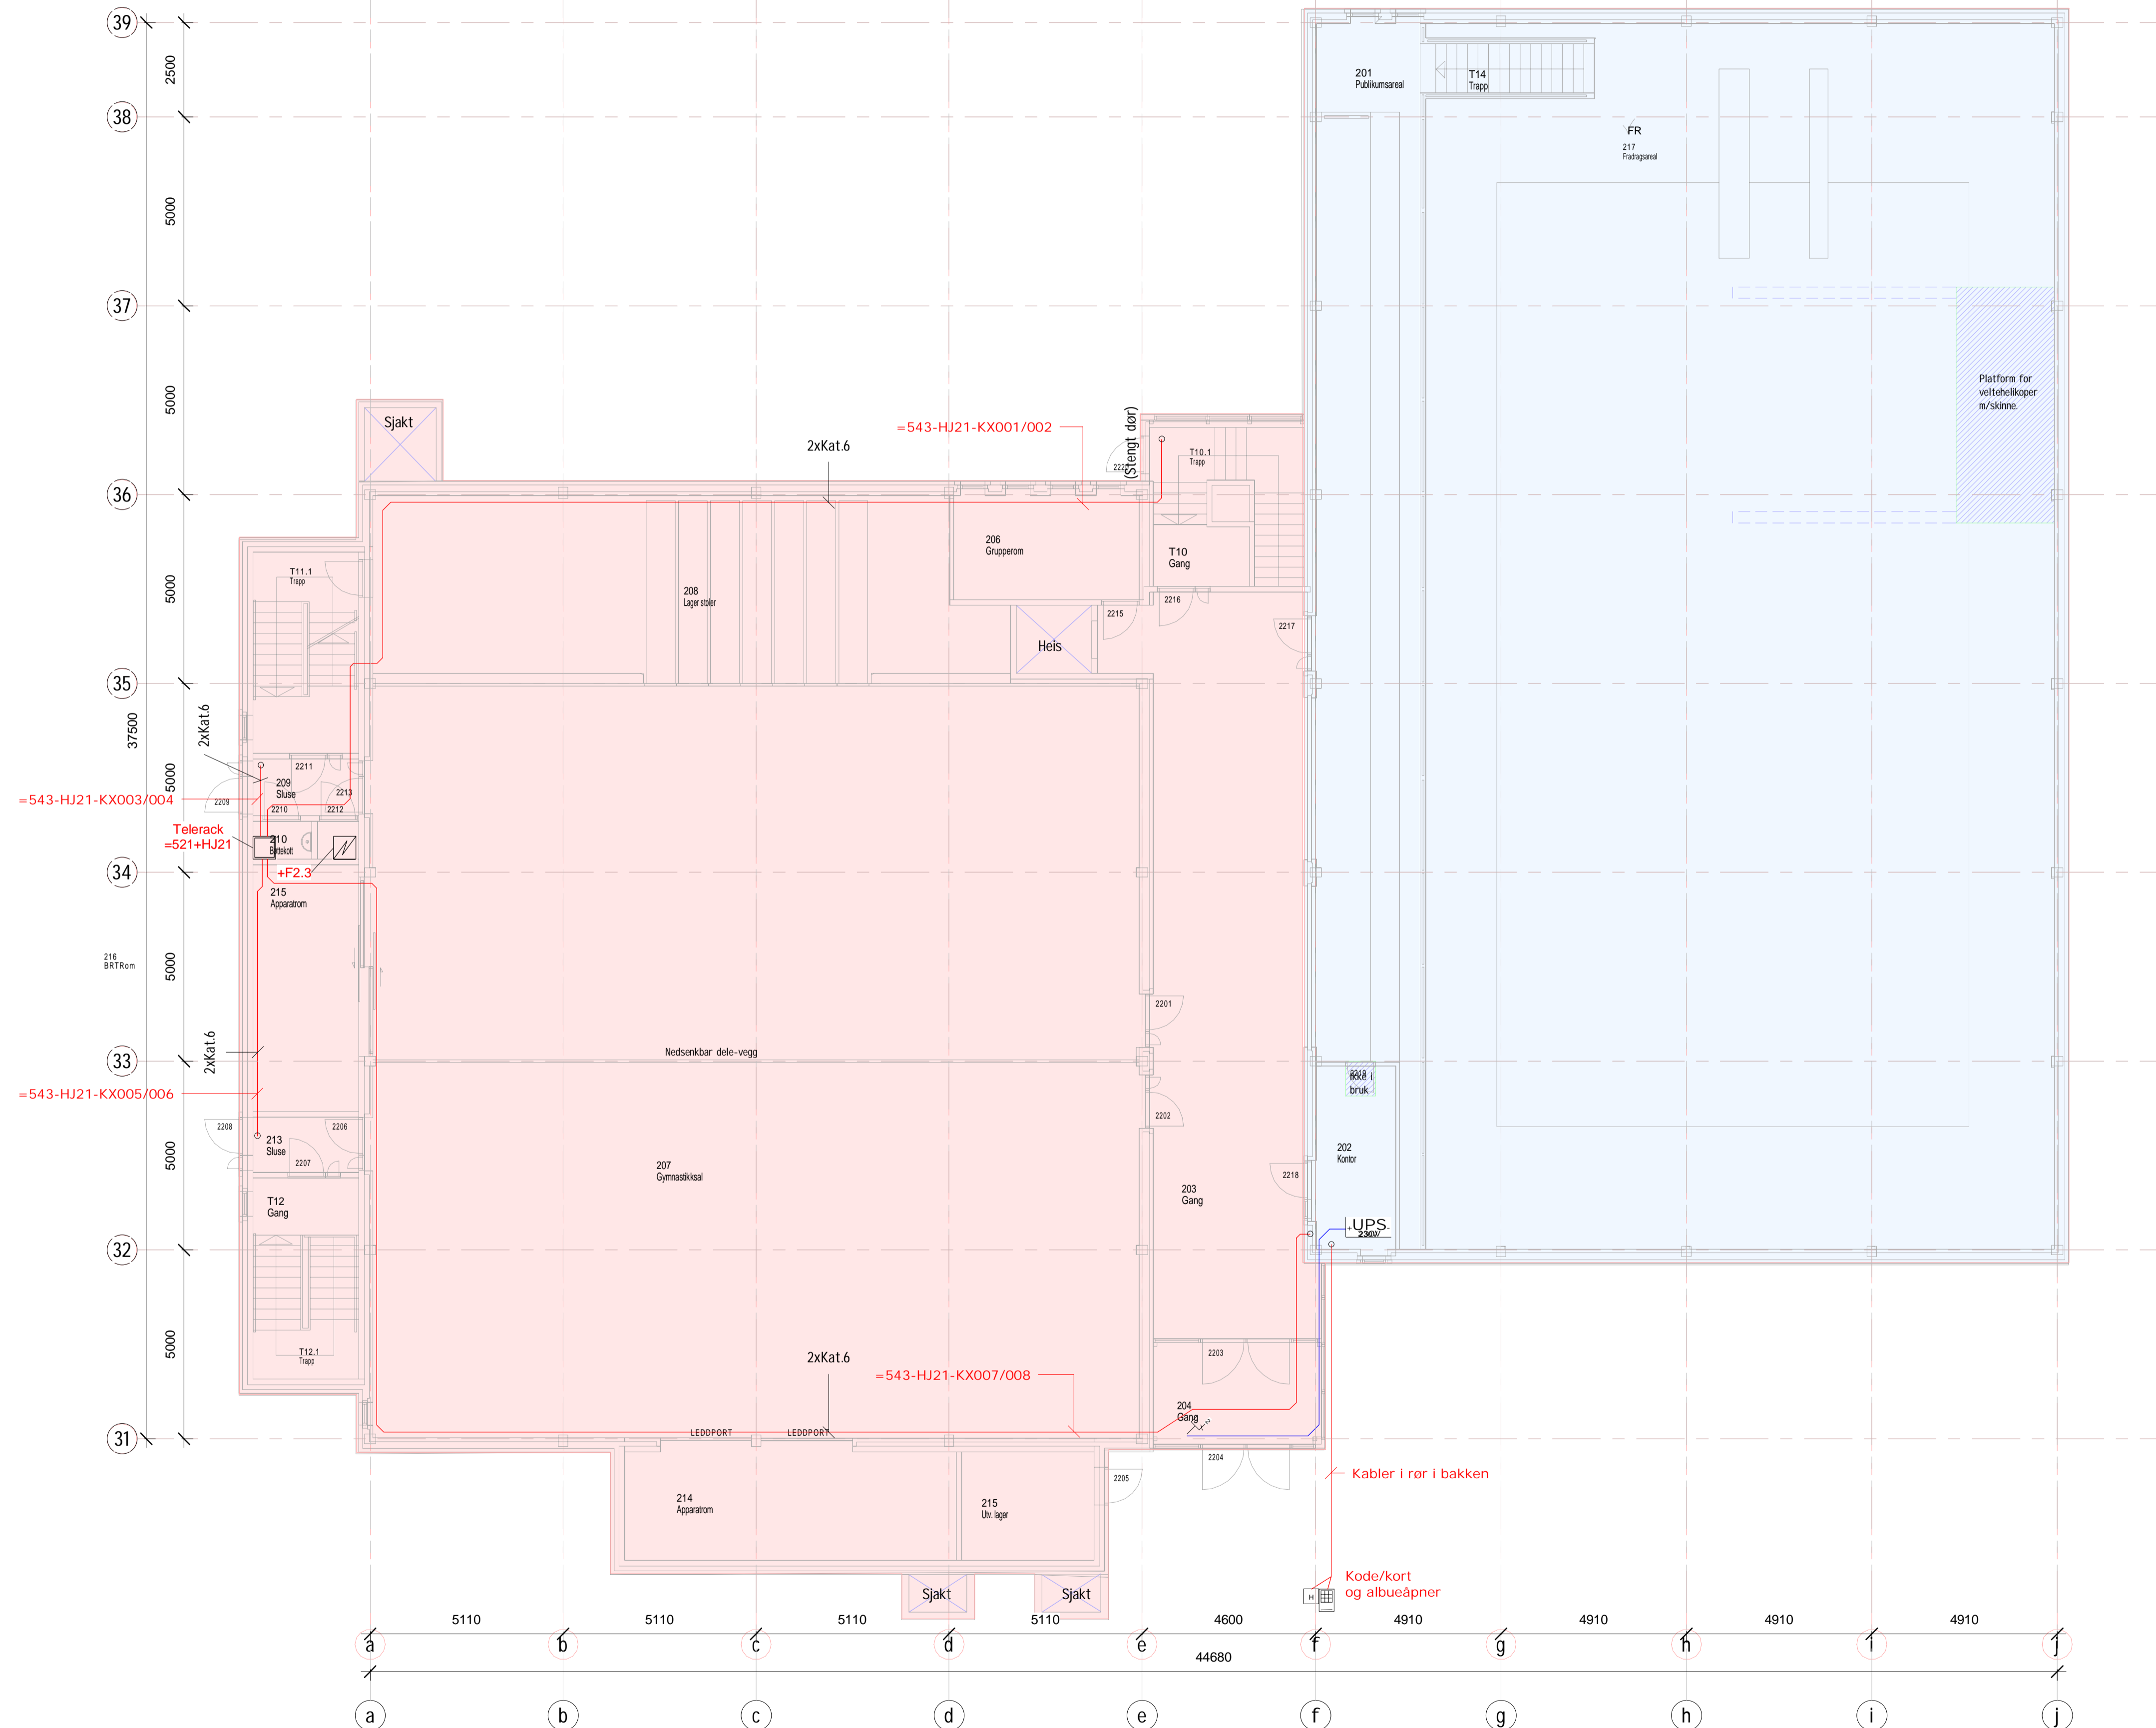

543-Nivå 02 H-J
1 : 100

| | | | |
|----------|-------------------|----------|--------|
| Kompleks | Tegningsnummer | Revisjon | Status |
| | 02-E-543-20-HJ201 | A | |

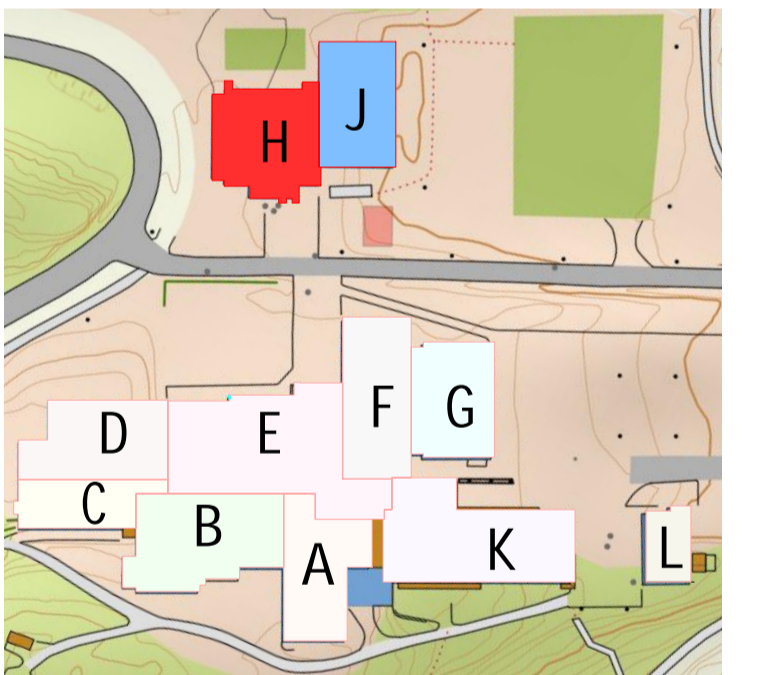

| | | | | |
|---|----------------|------------|----|----|
| A | Arbeidstegning | 20.03.2020 | HM | KØ |
|---|----------------|------------|----|----|

Arbeidstegning




REGION MIDT & NORD - BODØ
Ramboll, Olav V gt. 100, Postboks 1363, N-8004 Bodø
T +47 75 55 13 00

| | | |
|--------------------------------|----------------|------------|
| Nordland Fylkeskommune Eiendom | Oppdragsnummer | 1350027100 |
| Bodin VGS | Tegnet av | HMA |
| | Dato | 20.03.2020 |
| | Kontroll | KØ |
| | Dato | 26.03.2020 |

| | | |
|--------------------------------|-----------------|------------|
| Nivå 02 Bygg H-J - Alarmanlegg | Godkjent | KØ |
| | Utsendings dato | 31.03.2020 |
| | Målestokk | 1:100 |

| | | | |
|----------|-------------------|----------|--------|
| Kompleks | Tegningsnummer | Revisjon | Status |
| | 02-E-543-20-HJ201 | A | |

 

Symboloversikt

ADGANGSKONTROLL

- Kort / kode-løser
- Alarmer
- Lukker og låst
- Koblingsboks
- Dataskontakt
- Batteri


UPS

- Elektrifag
- Design og håndverk
- Helse og Sosialfag
- Informasjon
- Administrasjon
- Studiespesialisering
- Medie
- BBH/BA
- Karriere
- Telesk og industriell produksjon
- Maritim fagskole
- Krettsrettshøgskole
- Garage

Settg Bygg AB
Settg Bygg AB
Settg Bygg A
Settg Bygg C
Settg Bygg D
Settg Bygg E
NB!
BRUK FUNKSJONS-SIKKER KABEL FOR UPS-TILFØRSEL

01-E-543-20-101 A

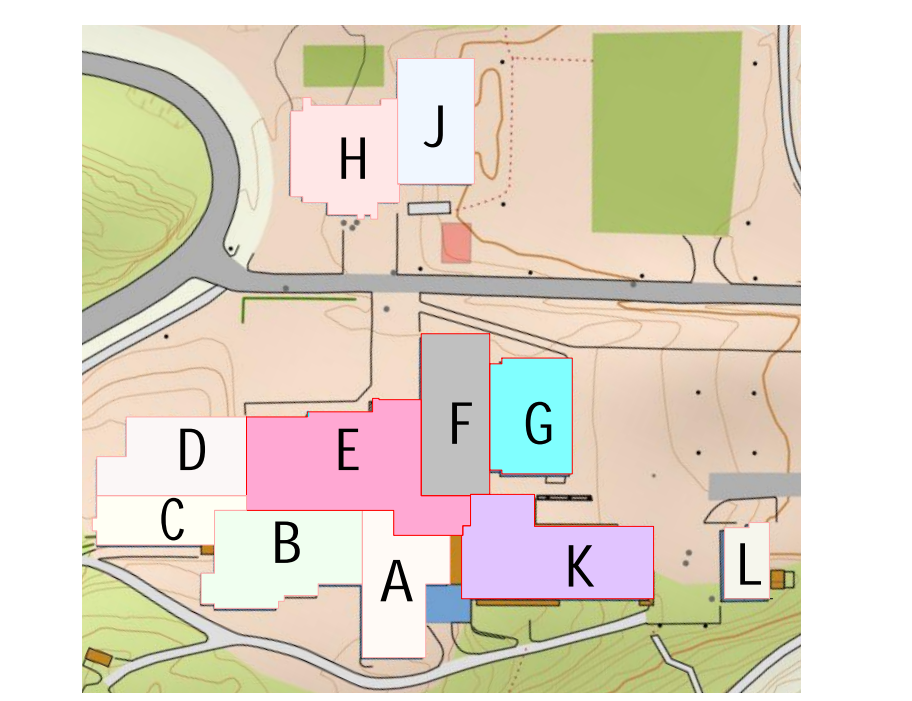

A Arbeidstegning 20.03.2020 HM KB

Arbeidstegning

RAMBOLL


REGION NORD - BODIN
Ramboll Postboks 1363, Olav V. gt. 100
N-001 Bodin

Nordland Fylkeskommune Eiendom
Bodin VGS

Nivå 01 E-F-G-K - Alarmanlegg

1:100

01-E-543-20-101 A

 

543-Nivå 02 Bygg
A-B-C-D-E-F-G-K

Symboloversikt

| | | | |
|---|-----------------|---|-------------------|
| ☐ | ADGANGSKONTROLL | ☐ | Kort / kode-leser |
| ☐ | | ☐ | Åbnevner |
| ⊖ | | ⊖ | Lukket og låst |
| ⊖ | | ⊖ | Koblingsboks |
| ⊖ | | ⊖ | Koblingsboks |
| ⊖ | | ⊖ | Datakontroll takt |
| ⊖ | | ⊖ | Etasjert |

| | | | |
|-----|----------------------------------|----|---------|
| UPS | Elektrifisering | 50 | Bygg AB |
| | Design og håndverk | 40 | Bygg AB |
| | Hele og Sivilislag | 30 | Bygg A |
| | Struktur | 20 | Bygg F |
| | Administrasjon | 10 | Bygg C |
| | Stuespesialiserende fag | 10 | Bygg DE |
| | Medisinske | 10 | Bygg D |
| | Bibliotek | 10 | Bygg E |
| | Kontor | 10 | Bygg K |
| | Fabrik og industriell produksjon | 10 | Bygg G |
| | Multifunktions | 10 | Bygg F |
| | Struktur/rammearbeid | 10 | Bygg M |
| | Garasje | 10 | Bygg L |

NB!
BRUK FUNKSJONS-SIKKER KABEL FOR UPS-TILFØRSEL

02-E-543-20-201 A

| | | | | |
|---|--------------|------------|----|----|
| A | Arbeidsdrift | 20.03.2020 | HM | KB |
|---|--------------|------------|----|----|

Arbeidstegning

RAMBOLL


REGION NORD - BD03
Ramboll Postboks 1363, Olav V. gt. 100
N-0401 Bodø

| | |
|------------|-------------|
| Region | 1350027/100 |
| Bollett | HM |
| Dato | 20.03.2020 |
| Utstedt av | KB |
| Dato | 20.03.2020 |
| Skala | 1:100 |
| Prosjekt | 1350027/100 |
| Dato | 20.03.2020 |
| Dato | 20.03.2020 |
| Dato | 20.03.2020 |
| Dato | 20.03.2020 |

Nivå 02 Bygg A-B-C-D-E-F-G-K
- Alarmanlegg

02-E-543-20-201 A

© Upprinnig 2018/1350027/100 Bodø Videregående skole - Nytt brannalarm- og nødlysnett. PRODREVT MODELFLER 2018/Bodø VGS - NY OMBYGGING 2020-03-16.rvt AXL

 

543-Nivå 03 Bygg A-B-K DEL 1/2
1:100

Symboloversikt

ADGANGSKONTROLL


- Kort / kode-leser
- Abonnement
- Lukket og låst
- Koblingsboks
- Koblingsboks
- Datankontakt tak
- Batteri

Elektrifag

- Setg Bygg AB
- Design og håndverk
- Helse og Sosialfag
- Idrettsfag
- Administrasjon
- Spesialiserende fag
- Media
- Bibliotek
- Karrier
- Teknisk og industriell produksjon
- Maritim fagskole
- Idrettsfag
- Garasje

NBI BRUK FUNKSJONS-SIKKER KABEL FOR UPS-TILFØRSEL

03-E-543-20-301 A

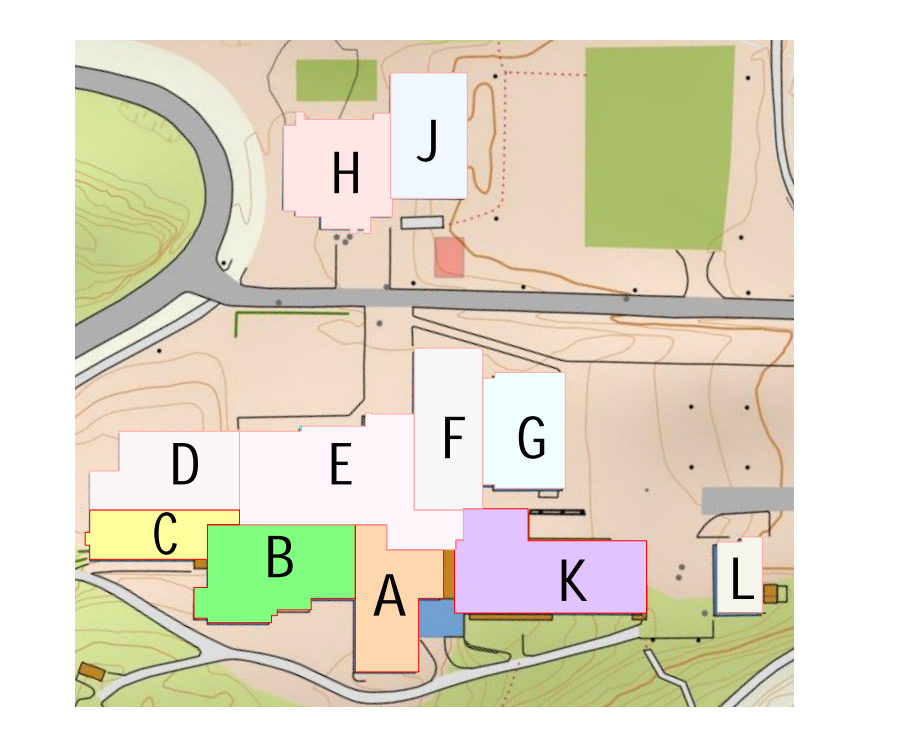

| | | | | |
|---|---------------|------------|----|----|
| A | Arbeidsriting | 20.03.2020 | HM | KB |
|---|---------------|------------|----|----|

Arbeidsstegning

RAMBOLL

REGION NORD - BODIN
Ramboll Postboks 1363, Olav V. gt. 100
N-8001 Bodin

Nordland Fylkeskommune Eiendom

Bodin VGS

Nivå 03 Bygg A-B-C-K - Alarmanlegg


| | | |
|------------|----|------------|
| 135027/100 | HM | 20.03.2020 |
| KB | | 26.03.2020 |
| KB | | 31.03.2020 |
| 1:100 | | |

03-E-543-20-301 A

Symboloversikt


- ADGANGSKONTROLL**
- [Symbol] Kinn / Anse-leser
 - [Symbol] Alubuebryter
 - [Symbol] Luker og låst
 - [Symbol] Koblingsboks
 - [Symbol] Koblingsboks
 - [Symbol] Datakontakt tak
 - [Symbol] UPS
 - [Symbol] Batteri
- Elektrifrag: 1-6-ttg Bygg AB
 Design og Ansvær: 1-6-ttg Bygg AB
 Helse og Sosiallag: 1-6-ttg Bygg A
 Idrettslag: 1-6-ttg Bygg F
 Administrasjon: 1-6-ttg Bygg C
 Studjespesialiserende fag: 2-3-ttg Bygg D
 Media: 1-6-ttg Bygg E
 Bibliotek: 1-6-ttg Bygg E
 Kantine: 1-6-ttg Bygg K
 Teknisk og industriell produksjon: 1-6-ttg Bygg FG
 Maritim Fagboks: 1-6-ttg Bygg F
 Idrettshall/Svømmehall: 5-6-ttg Bygg HU
 Garage: 5-6-ttg Bygg L

**NBI
BRUK FUNKSJONS-
SIKKER KABEL FOR
UPS-TILFØRSEL**

 

543-Nivå 03 Bygg D-E-F-G DEL
2/100

03-E-543-20-302 A

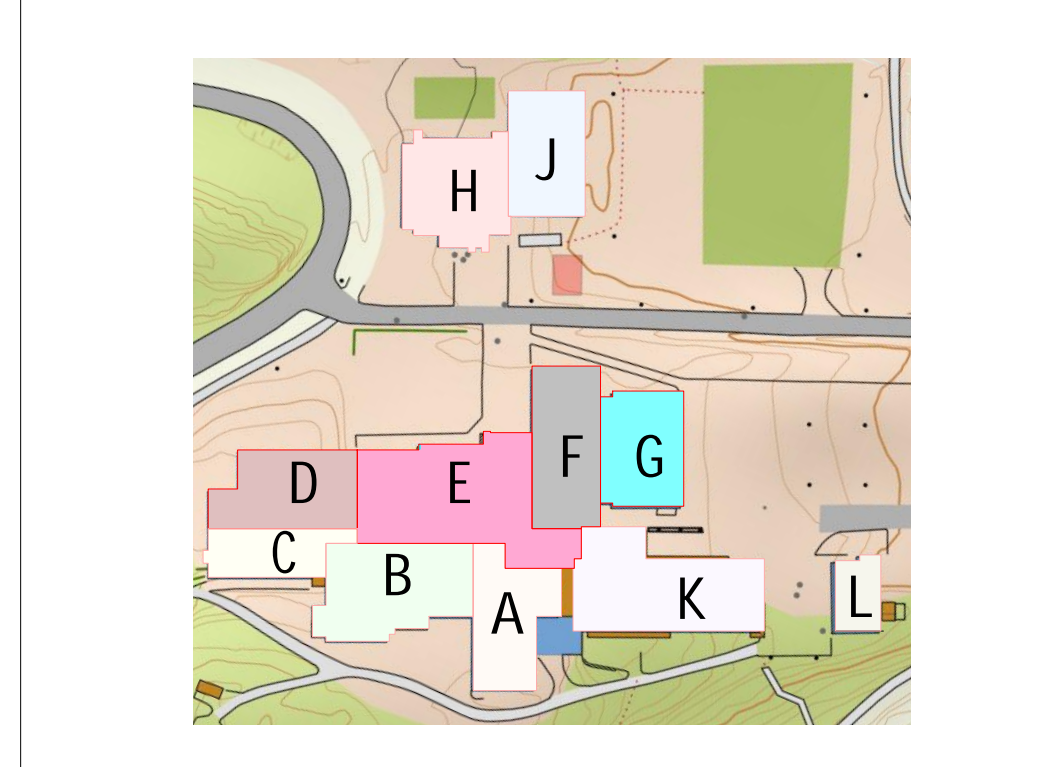

A Arbeidstegning 20.03.2020 HM KB

Arbeidstegning

RAMBOLL


REGION NORD - BODIN
 Ramboll Postboks 1363, Olav V. gt. 100
 N-2001 Bode

Nordland Fylkeskommune Eiendom
 Bodin VGS

Nivå 03 Bygg D-E-F-G -
 Alarmanlegg

| | | |
|-----------|----|------------|
| 135027100 | HM | 20.03.2020 |
| K0 | KB | 20.03.2020 |
| 1.100 | | 31.03.2020 |

03-E-543-20-302 A

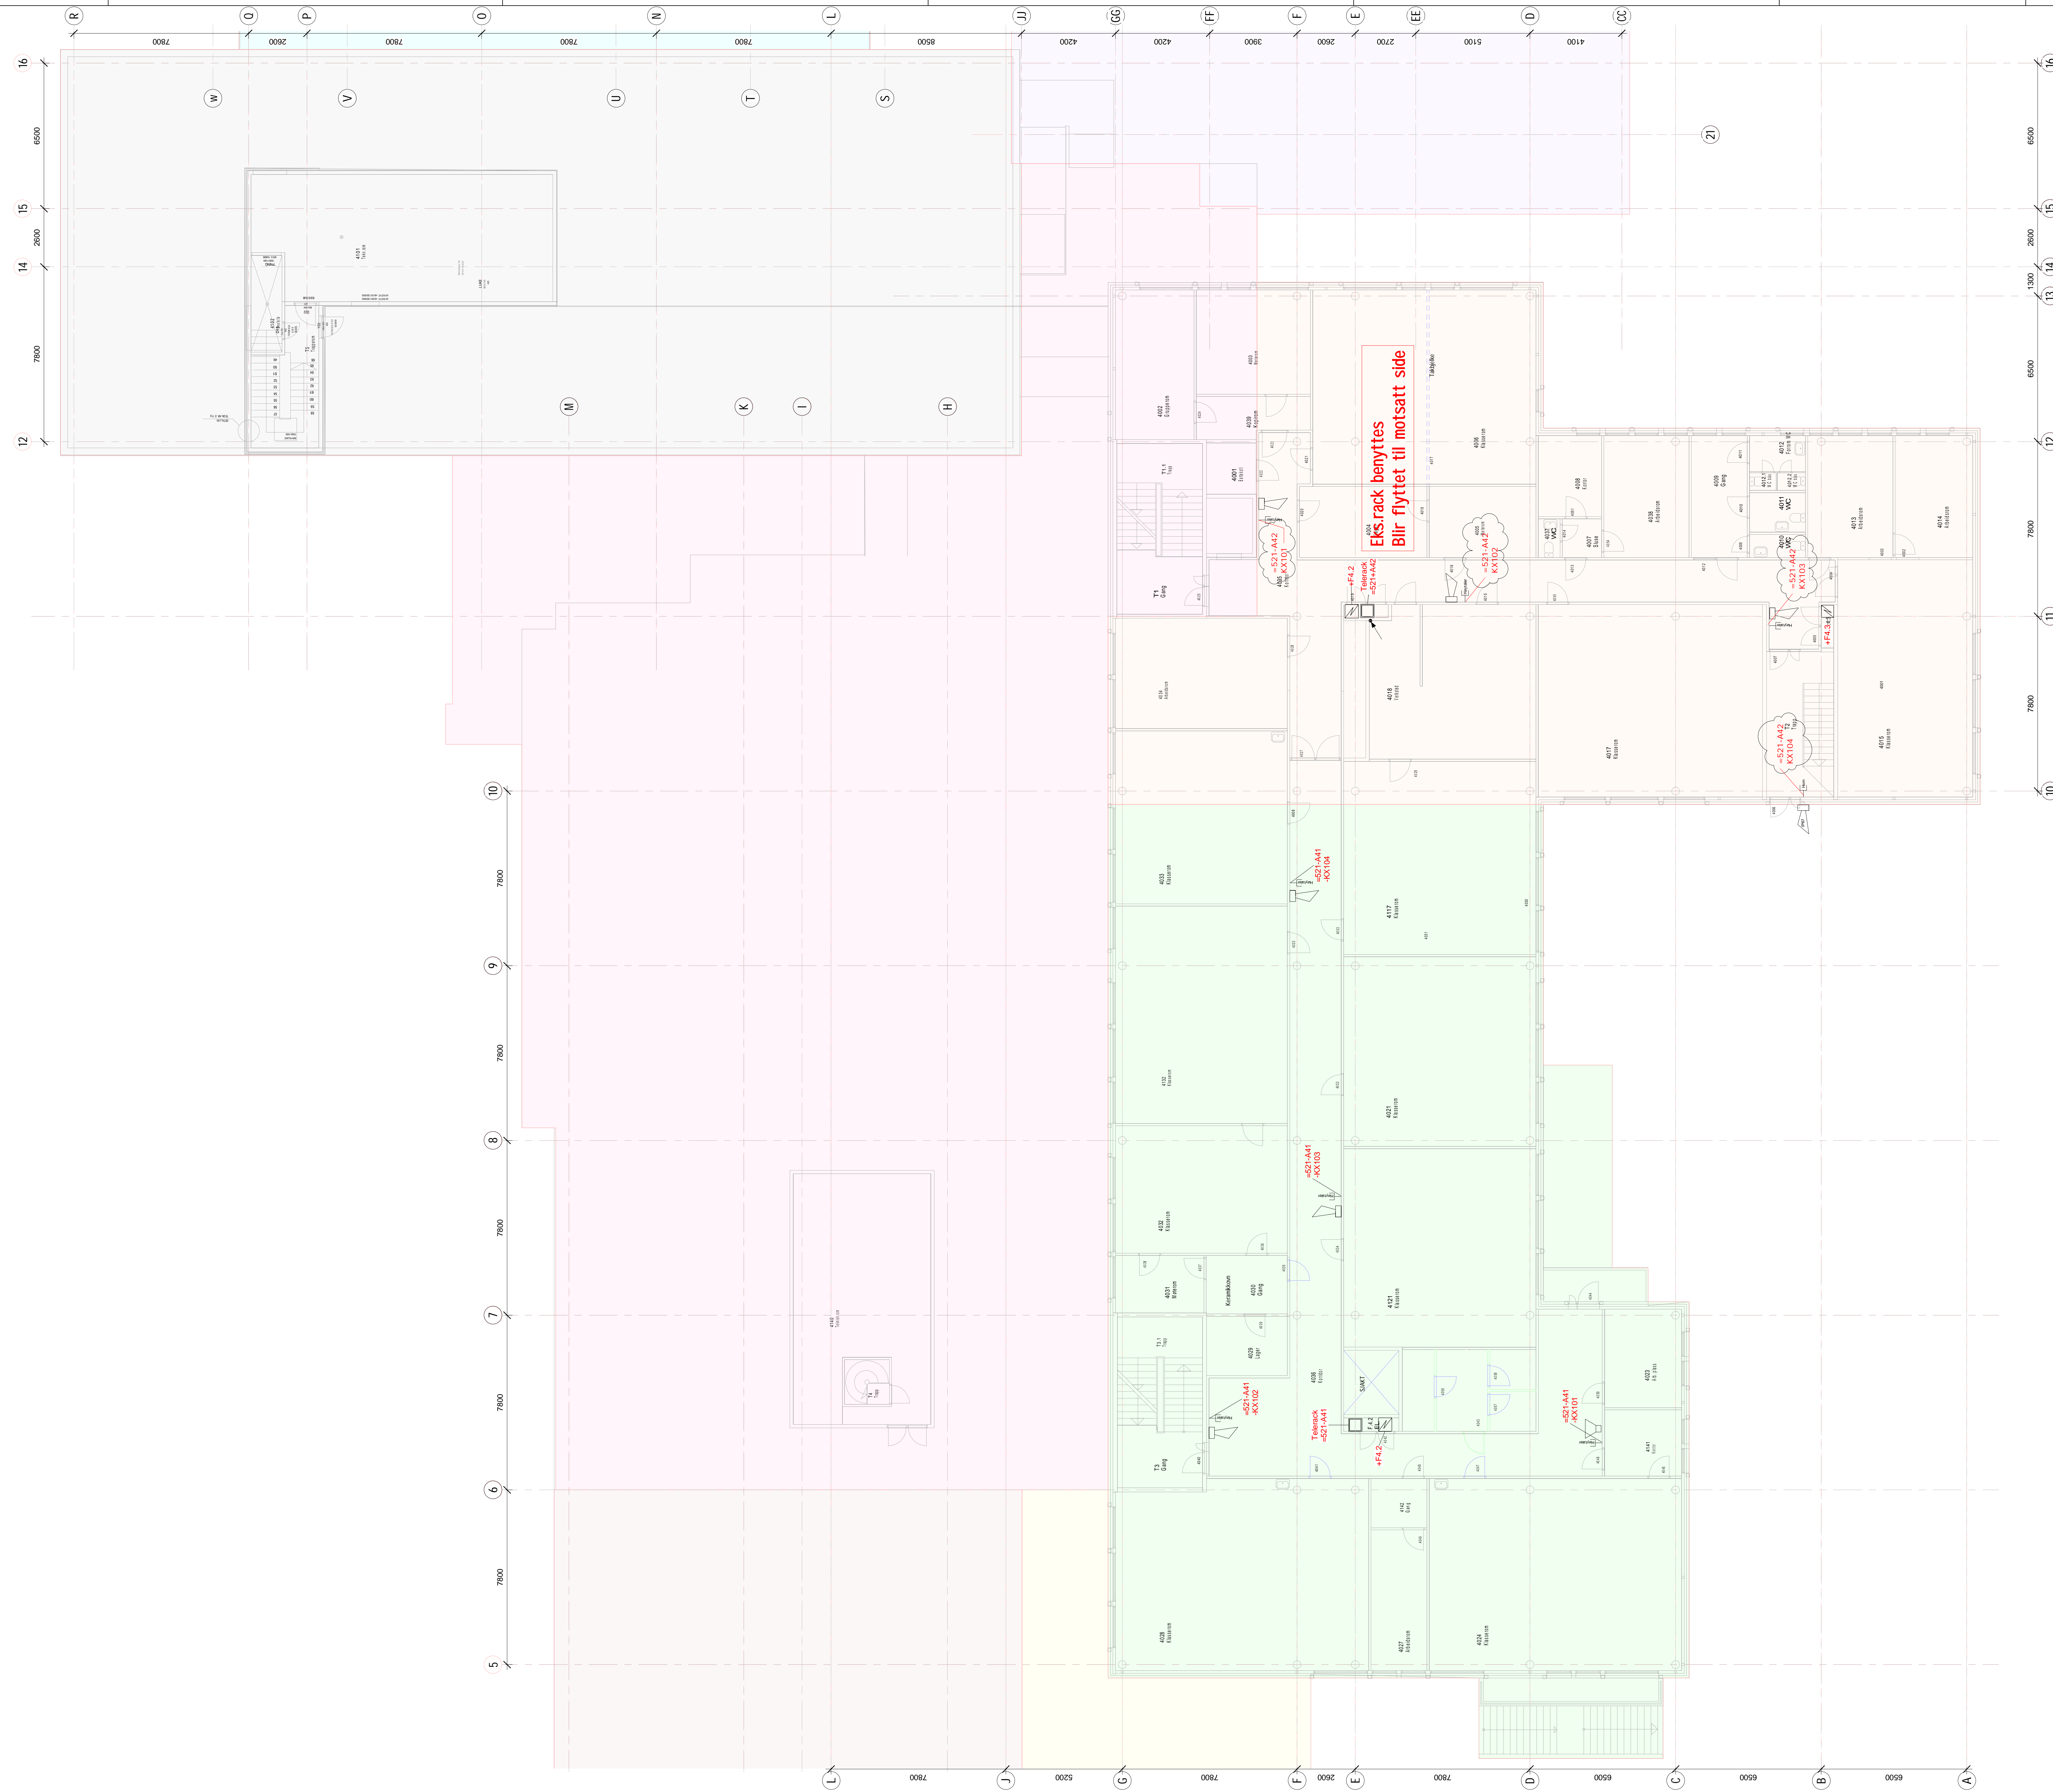


Symboloversikt

LYDVARSLING

- Nettutak HornHoytaler
- Horn IP67
- Horn
- Nettutak hoytaler
- Hoytaler
- Oppkallingenhet med sonevalg
- Varslingsmikrofon
- Telerack

Elektrifag: 1-5etg Bygg AB
 Design og håndverk: 4etg Bygg AB
 Helse og Sosialfag: 3etg Bygg A
 Idrettsfag: 3etg Bygg F
 Administrasjon: 3etg Bygg C
 Studienspeisalsende fag: 2-3etg Bygg DE
 Media: 2etg Bygg D
 Bibliotek: 2etg Bygg E
 Kantine: 2etg Bygg K
 Teknikk og Industriell produksjon: 1-2etg Bygg FG
 Maritim Fagskole: 2-3etg Bygg F
 Idrettsshall/Svømmehall: 0-3etg Bygg HJ
 Garasje: 0-1etg Bygg L

| | | | | | | | | |
|----------|------|-----|-----------------|-----|------|--------|------|--------|
| Kategori | Bygg | Fag | Tittel | Rev | Dato | Utrett | Fase | Status |
| | | | 04-E-500-20-401 | | | | C | |

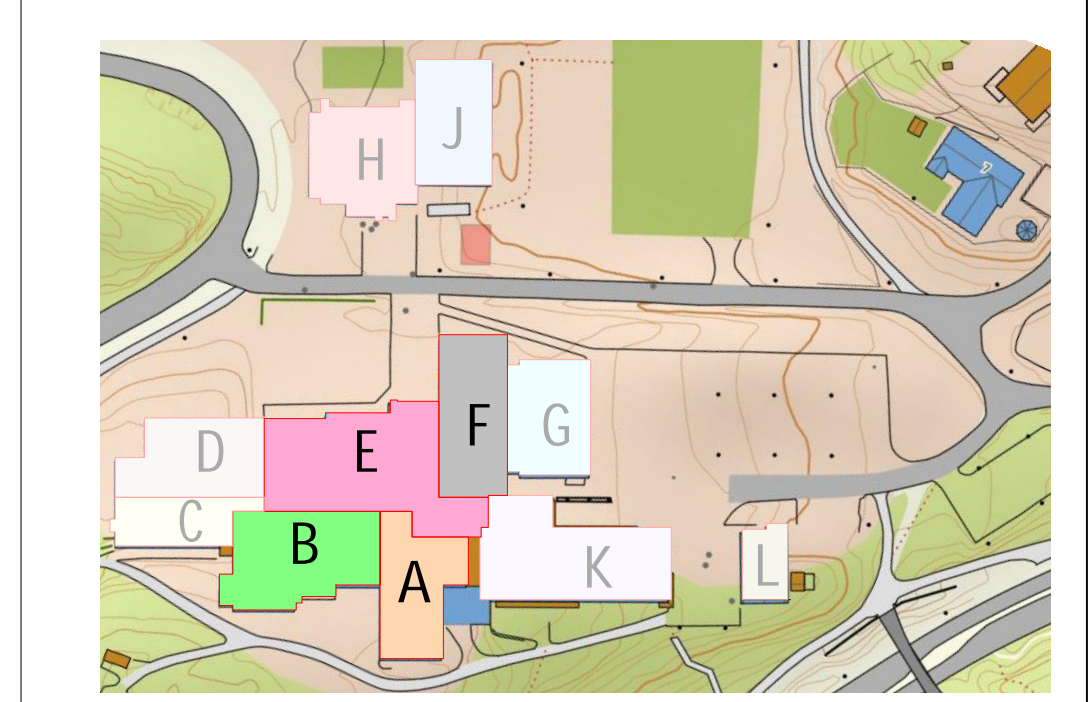

| | | | | |
|---|---|------------|----|----|
| C | Korrigert rack plassering | 20.03.2020 | HM | KO |
| B | Arbeidstegning | 16.03.2020 | HM | KO |
| A | Arbeidstegn, sendt ut som forelegg arbjgrunnlag | 19.11.2019 | HM | KO |

Arbeidstegning



REGION NORD - BODØ
 Ramboll, Postboks 1363, Olav V. gt. 100
 N-8001 Bodø


Nordland Fylkeskommune Eiendom
 Bodin VGS

Nivå 04 Bygg A-B-E-F -
 Varslingsanlegg

| | | |
|------------|------------|------|
| 1350027100 | Rev | Dato |
| HM | 20.03.2020 | |
| KO | 26.03.2020 | |
| KO | 31.03.2020 | |
| 1:100 | | |

| | | | | | | | | |
|----------|------|-----|-----------------|-----|------|--------|------|--------|
| Kategori | Bygg | Fag | Tittel | Rev | Dato | Utrett | Fase | Status |
| | | | 04-E-500-20-401 | | | | C | |

55-Nivå 04 Bygg A-B-E-F
 1:100

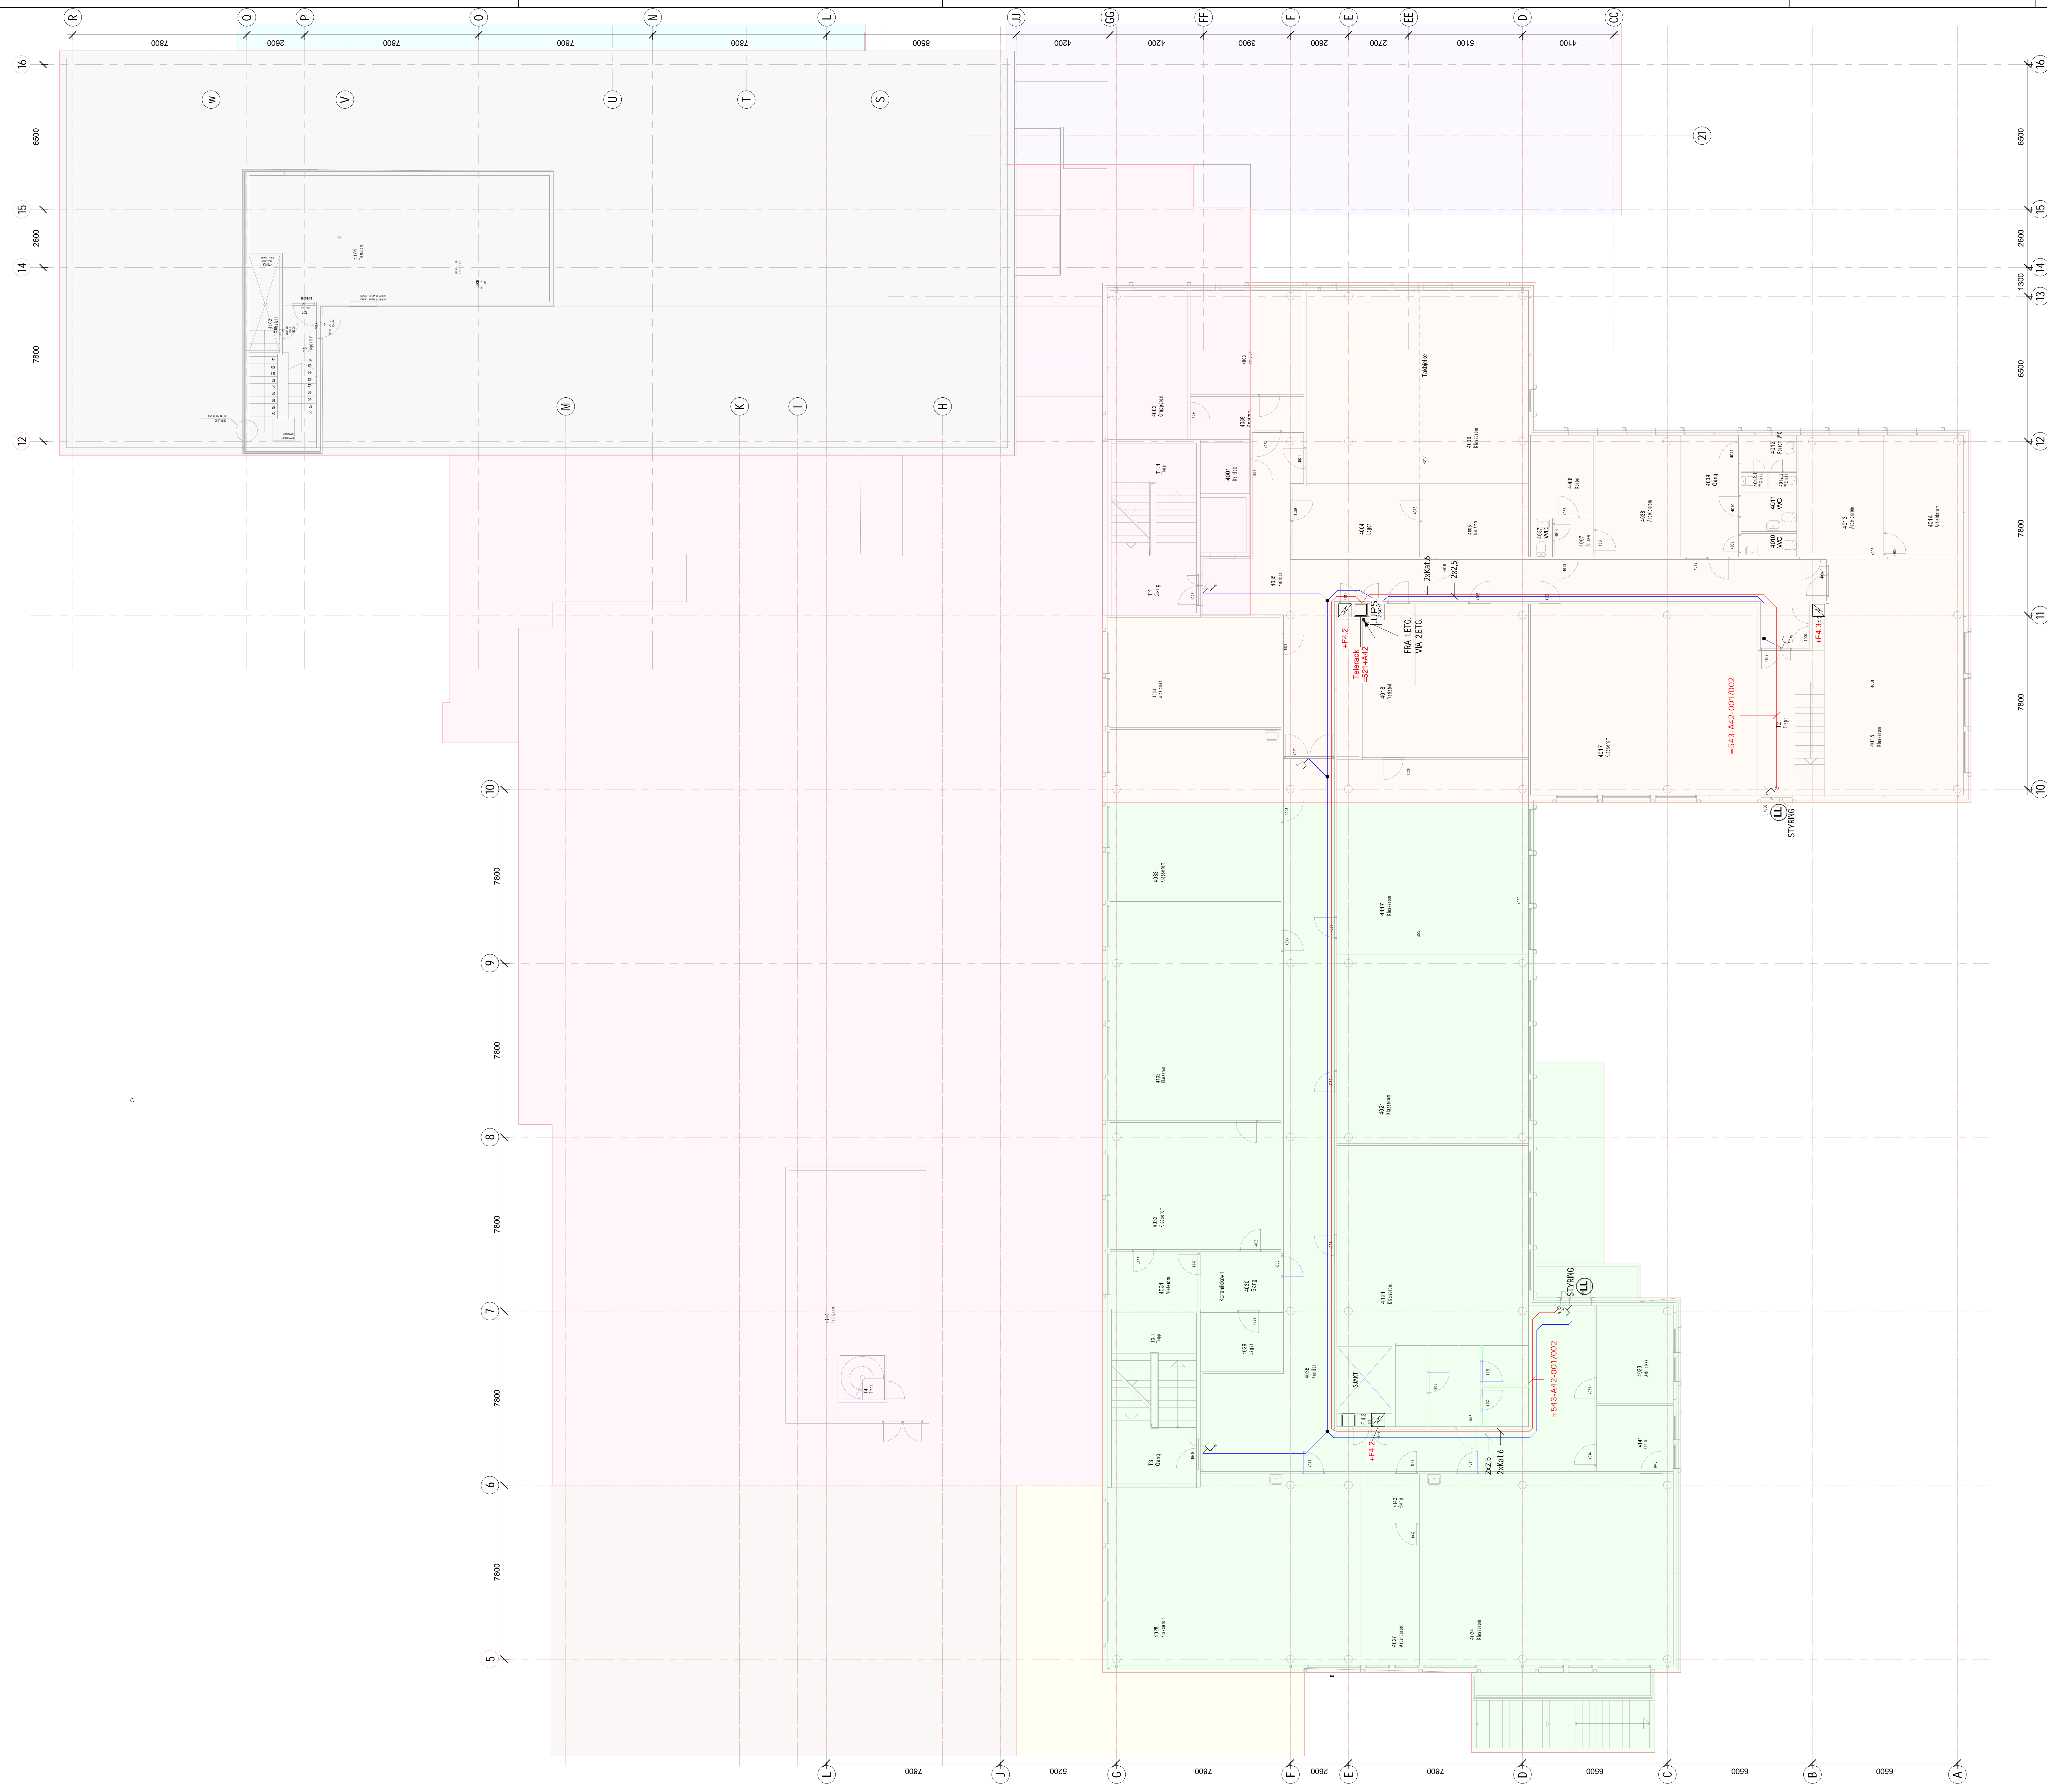

Symboloversikt

ADGANGSKONTROLL

- Kort / kode-leser
- Albuebryter
- Lukket og låst
- Koblingsboks
- Koblingsboks
- Distriktskontakt tak
- Batteri


UPS

- UPS

Elektrifag 5etg Bygg AB
 Design og håndverk 4etg Bygg AB
 Helse og Sosialfag 3etg Bygg A
 Idrettsfag 3etg Bygg F
 Administrasjon 3etg Bygg C
 Studiefagsfag 2-3etg Bygg DE
 Media 2etg Bygg D
 Bibliotek 2etg Bygg E
 Kante 2etg Bygg K
 Teknisk og industriell produksjon 1-2etg Bygg FG
 Maritim fagskole 1-2etg Bygg F
 Idrettshall/svømmehall 0-3etg Bygg HU
 Garasje 0-1etg Bygg L

**NBI
BRUK FUNKSJONS-
SIKKER KABEL FOR
UPS-TILFØRSEL**

543-Nivå 04 Bygg A-B-E-F C
1 : 100

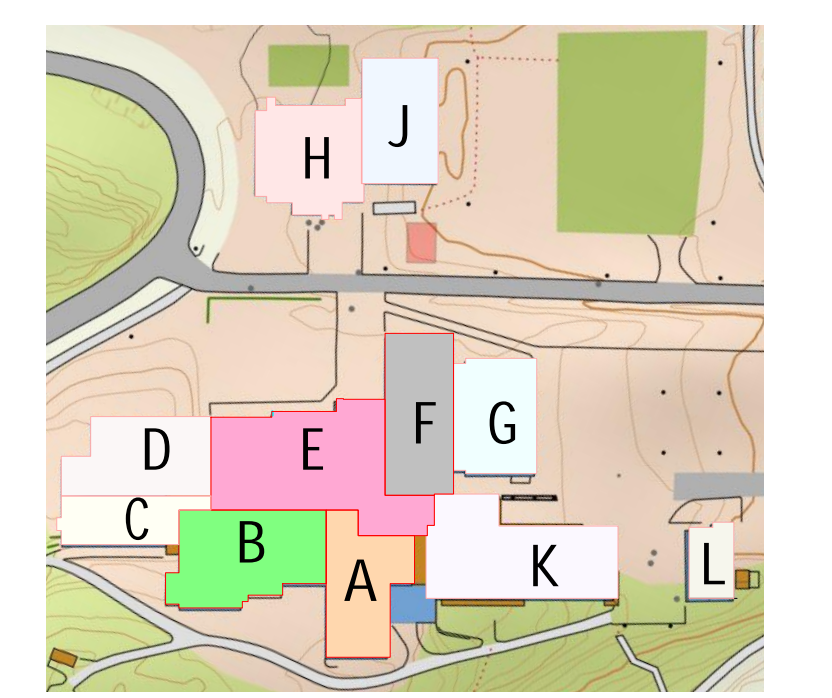

| | | | | | | | |
|----------|------|-----------------|--------|-----|--------|------|--------|
| Kompleks | Bygg | Fag | System | Typ | Idrett | Form | Status |
| | | 04-E-543-20-401 | | A | | | |
| | | | | | | | |


Symboloversikt

ADGANGSKONTROLL

- Kjøtt / kode-løser
- Albuksbryter
- Lukket og låst
- Koblingsboks
- Koblingsboks
- Datakonekt tak
- UPS
- Batteri

- Elektrifag 5-6tg Bygg AB
- Design og håndverk 4-6tg Bygg AB
- Helse og Sosiofag 3-6tg Bygg A
- Idrettsfag 3-6tg Bygg F
- Administrasjon 3-6tg Bygg C
- Studieopplærende fag 2-3-6tg Bygg DE
- Media 2-6tg Bygg D
- Bibliotek 2-6tg Bygg E
- Kantina 2-6tg Bygg K
- Teknisk og industriell produksjon 1-2-6tg Bygg FG
- Maritim fagskole 1-2-6tg Bygg F
- Idrettshall/svømmehall 0-3-6tg Bygg HU
- Garasje 0-1-6tg Bygg L

NB!
BRUK FUNKSJONS-
SIKKER KABEL FOR
UPS-TILFØRSEL

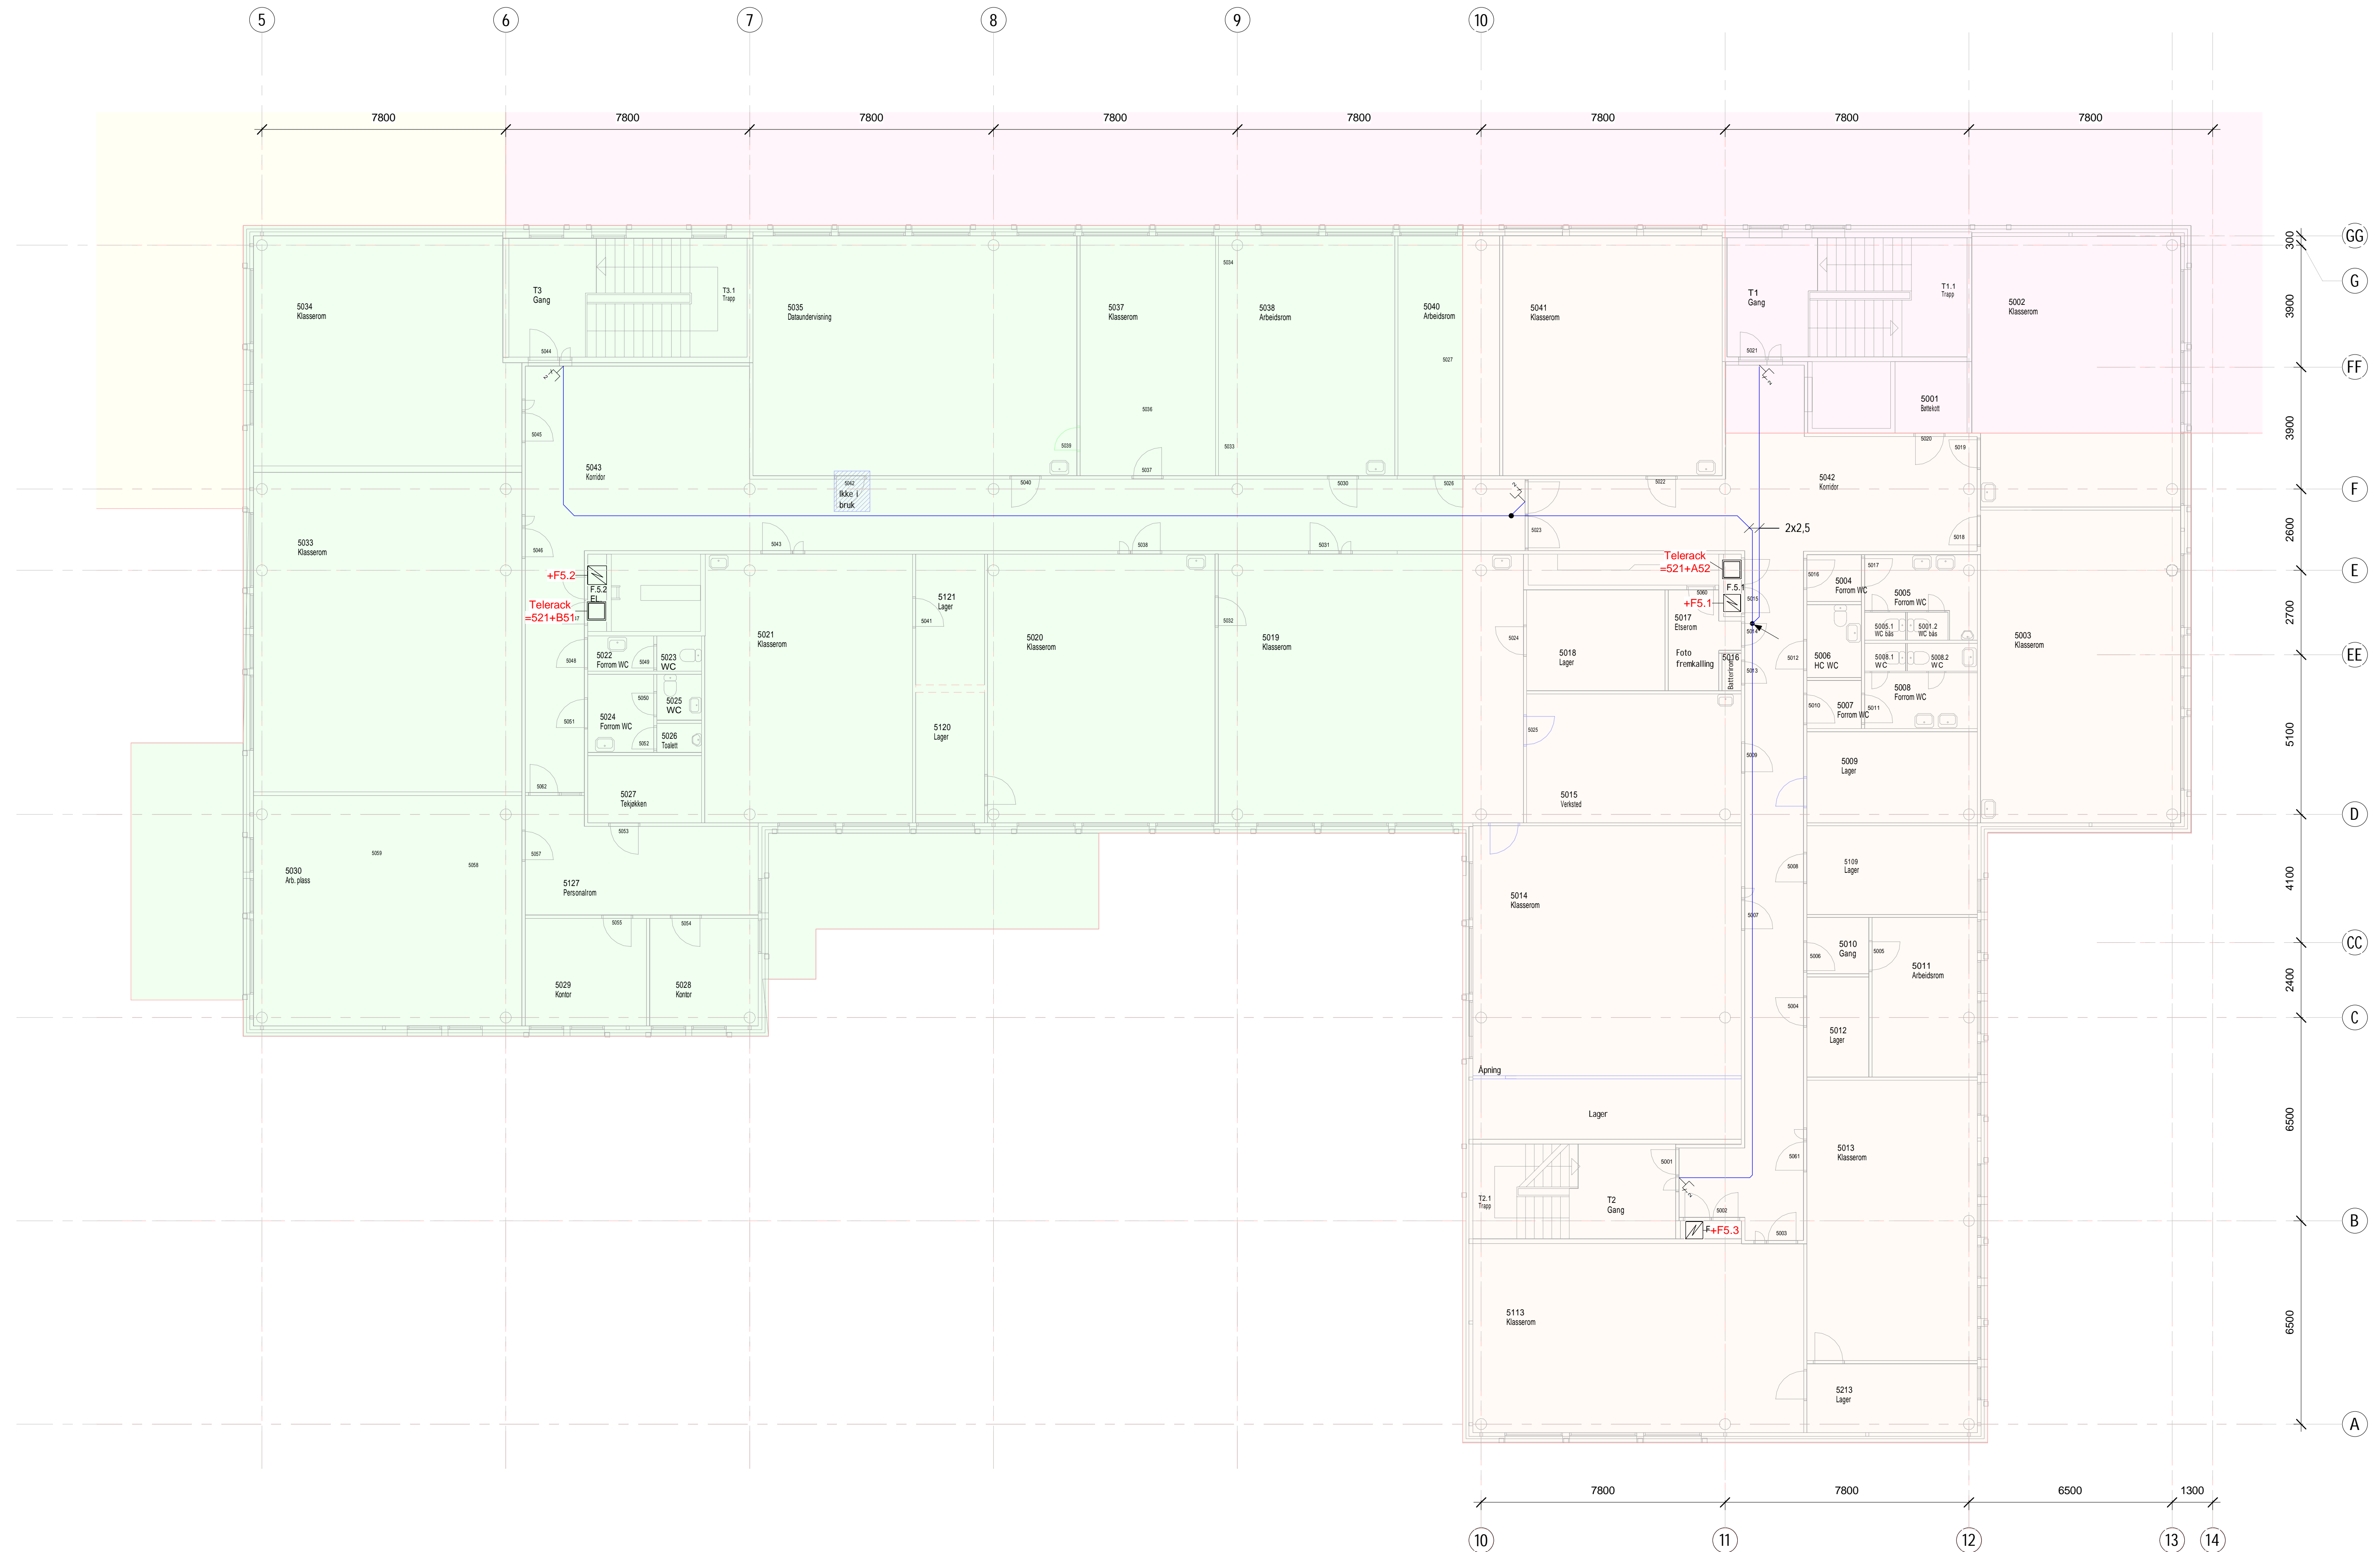

| | | | | | | | | | | | | | | | | | | | | | | |
|--|-----------------|------------|--------|-------------|----------------|------------|-----------|----|------|------------|----------|----|----------|------------|----------|----|----------|------------|-------|-------|------------|---|
| Prosjekt | 05-E-543-20-501 | Revisjon | A | Skisse | | | | | | | | | | | | | | | | | | |
| | | | | | | | | | | | | | | | | | | | | | | |
| A | Arbeidstegning | 20.03.2020 | HM | KØ | | | | | | | | | | | | | | | | | | |
| Prosjekt | Prosjektleder | Dato | Tegner | Kontrollert | | | | | | | | | | | | | | | | | | |
| Arbeidstegning | | | | | | | | | | | | | | | | | | | | | | |
| RAMBOLL | | | | | | | | | | | | | | | | | | | | | | |
| REGION MIDT & NORD - BODIN | | | | | | | | | | | | | | | | | | | | | | |
| Ramboll, Olav V. g. 100, Postboks 1363, N-8004 Bode | | | | | | | | | | | | | | | | | | | | | | |
| T+47 75 55 13 00 | | | | | | | | | | | | | | | | | | | | | | |
| Nordland Fylkeskommune Eiendom | | | | | | | | | | | | | | | | | | | | | | |
| Bodin VGS | | | | | | | | | | | | | | | | | | | | | | |
| Nivå 05 Bygg A-B - Alarmanlegg | | | | | | | | | | | | | | | | | | | | | | |
| <table border="1"> <tr> <td>Oppdragsnummer</td> <td>1355022102</td> </tr> <tr> <td>Tegnet av</td> <td>HM</td> </tr> <tr> <td>Dato</td> <td>20.03.2020</td> </tr> <tr> <td>Prosjekt</td> <td>KØ</td> </tr> <tr> <td>Revisjon</td> <td>26.03.2020</td> </tr> <tr> <td>Revisjon</td> <td>KØ</td> </tr> <tr> <td>Revisjon</td> <td>31.03.2020</td> </tr> <tr> <td>Skala</td> <td>1:100</td> </tr> <tr> <td>Bladnummer</td> <td>A</td> </tr> </table> | | | | | Oppdragsnummer | 1355022102 | Tegnet av | HM | Dato | 20.03.2020 | Prosjekt | KØ | Revisjon | 26.03.2020 | Revisjon | KØ | Revisjon | 31.03.2020 | Skala | 1:100 | Bladnummer | A |
| Oppdragsnummer | 1355022102 | | | | | | | | | | | | | | | | | | | | | |
| Tegnet av | HM | | | | | | | | | | | | | | | | | | | | | |
| Dato | 20.03.2020 | | | | | | | | | | | | | | | | | | | | | |
| Prosjekt | KØ | | | | | | | | | | | | | | | | | | | | | |
| Revisjon | 26.03.2020 | | | | | | | | | | | | | | | | | | | | | |
| Revisjon | KØ | | | | | | | | | | | | | | | | | | | | | |
| Revisjon | 31.03.2020 | | | | | | | | | | | | | | | | | | | | | |
| Skala | 1:100 | | | | | | | | | | | | | | | | | | | | | |
| Bladnummer | A | | | | | | | | | | | | | | | | | | | | | |
| Prosjekt | 05-E-543-20-501 | Revisjon | A | Skisse | | | | | | | | | | | | | | | | | | |