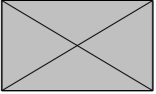


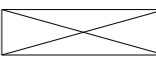
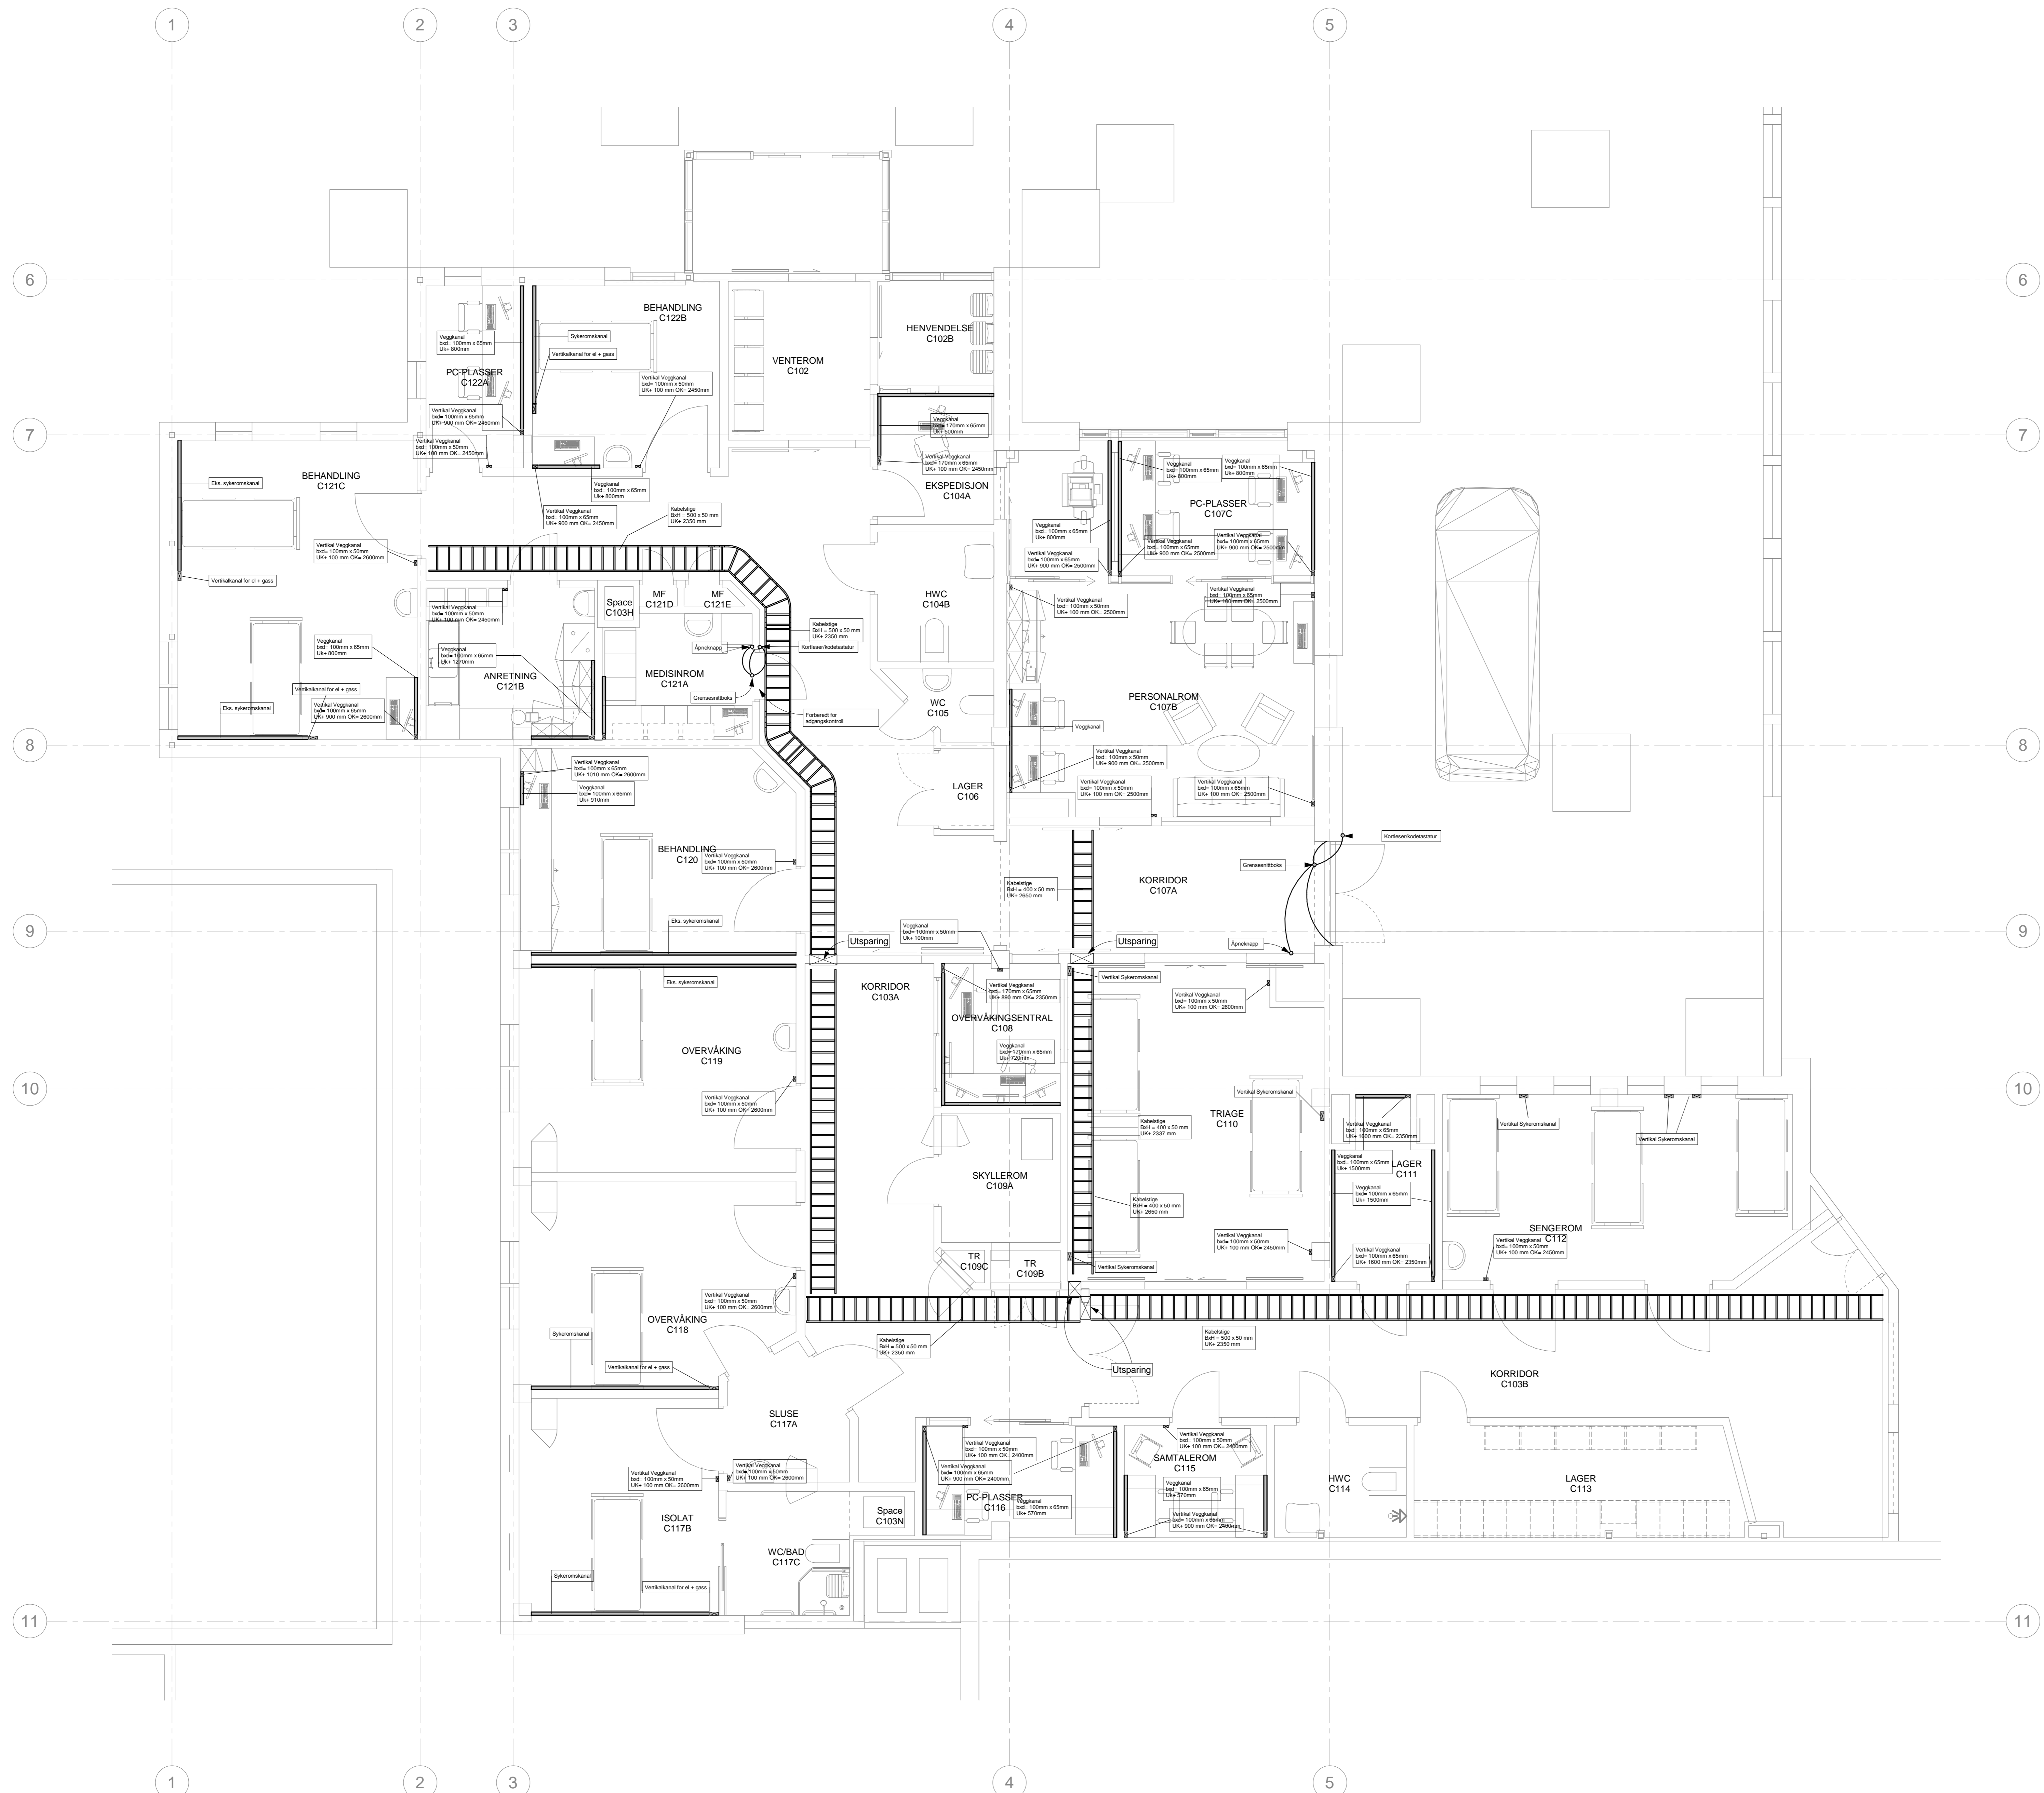


Symbolforklaring

-  Veggkanal Vertikal
-  Veggkanal
-  Kabelstige
-  Utsparing/kjerneboring



TYPE TEGNING:	TEGN NR:	Rev:
-	N1C-1E-410-20-01	
TYPE TEGNING:		
TILBUDSTEGNING		
REV:	DATE:	BESKRIVELSE:
ILLUSTRASJON		
Arkitekt: Børve Borchenius Arkitekter AS Storgata 171, 3915 Porsgrunn Tlf: 35 56 97 00 - E-post: post@borveborchenius.no RIV: Erichsen & Horgen AS Lyngbakkeveien 5, 3736 Skien Tlf: 35 58 85 00 - E-post: skien@erichsen-horgen.no RIB: A.L. HØYER SKIEN AS Lyngbakkeveien 5, 3736 Skien Tlf: 35 58 83 00 - E-post: firmapost@alhoyer-skien.no RIE: Malnes og Endresen AS Lyngbakkeveien 5, 3736 SKIEN Tlf: 23 24 57 00 - E-post: me-skien@me.no		
Prosjekt: Sykehuset Telemark Dato: 01.11.2020 Målestokk: 1:50 OPPDR. LEDER: PROSJEKTNR: 120040 TEGNET AV: HY ANSV: BAF KONTR: BAF FIL NR:		
TEGNINGEN GJELDER STHF - NOTODDEN SYKEHUS N1C Bygg C. Ombygging Akkuttmottak Føringsveier TEGN NR: N1C-1E-410-20-01 Rev:		