


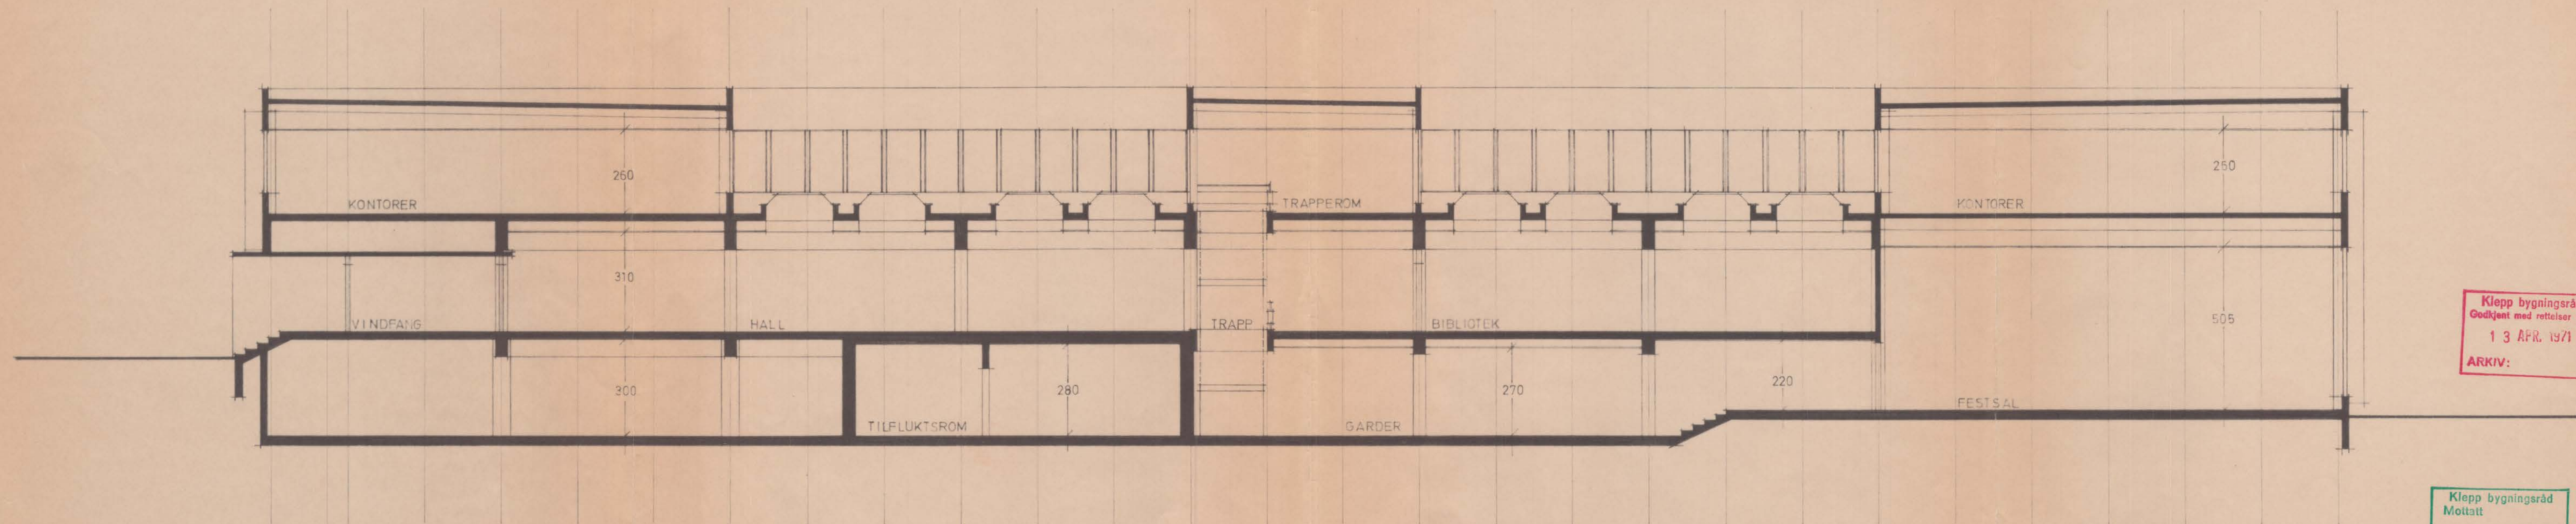

Klepp bygningsråd
Godkjent med rettelser
13 APR. 1971
ARKIV:

Klepp bygningsråd
Mottatt
- 4 MARS 1971
ARKIV:

REV. 22.2.1971.

KLEPP KOMMUNE
RÅDHUS ALT. B.
SNITT

TEGNING NR.	MÅL.
550-06	1:100
DATO.	
21.1970	

EILIF TONNING ★ LARS ØGLÆND
Arkitekter m. n. a. f. Langgaten 10 Sandnes Telefon 62305-62397