

Dataleveranse til kart og NVDB

Fv715 Garabrekka bru



PROSESS 11.52

***** Spesiell beskrivelse *****

- **Omfatter etablering og overlevering av data for oppdatering av Felles kartbase (FKB) og Nasjonal vegdatabank (NVDB) iht ["Objektliste for ferdigvegsdata til kart og Nasjonal VegDataBank \(NVDB\)"](#), link i A1 Dokumentliste.**
-
- **Data leveres på standardformat i henhold til Kartverket sine produktspesifikasjoner for felles kartdatabase (FKB) og spesifikasjoner for NVDB.**



FKB / NVDB Objektliste

Objektliste versjon 5.1

Produsert 23.06.2020

Fv715 Garabrekka bru

NVDB versjon 2.21-876

[Veileder til FKB/NVDB Objektsite](#)

Objektliste tilrettelagt 15.09.2020

FKB - kart- og vegnettobjekter				NVDB - vegobjekter			
Objekttype (Navn)	Veg-nett	Geometri	Leveranse	Vegobjekttype	Geometri	Egen-skaps-skjema	Leveranse
			L2				L2
Dataavgrensning			x				
Veg							
Vegdekkekant			x				
Kjørebekant			x				
Vegskulderkant							
VegSenterlinje			x				
Kjørefelt							
Kjørebane							
Traktorveg			x				
Traktorvegkant			x				
Veglenke							
Trafikkøykant							
Trafikkøy							
				Trafikkøy 49	Flate		
				Trafikkdeler 172	Linje		
				Trafikklorne 47	Flate		
				Vegkryss 37	Punkt		
				Snuplass 40	Punkt		
Fortauskant							
				Fortau 48	Linje		
GangfeltAvgrensning							
				Gangfelt 174	Linje		
				TaktileIndikatorer 859	Linje		
GangSykkelveg							
GangSykkelvegkant							
GangSykkelVegSenterlinje							
Gangvegkant							
SykkelVegSenterlinje							
				Kantstein 9	Linje		
				NedsenkaKantstein 10	Punkt		
AnnetVegarealAvgrensning			x				
VegkantAvkjørsel			x				
VegkantAnnetVegareal							
VegkantFiktiv			x				
Planovergang							
VegUnderBane							
Feriekal							
KaiBrygge							
KaiBryggeKant							
FiktivAvgrensningForAnlegg							
Bru							
Bruavgrensning							
BeskrivendeHjelpelinjeAnlegg							
				Vegbom 23	Linje		
Vegbom							
				Rekkverk 5	Linje		x
Vegrekkverk			x				
				Rekkverksende 14	Punkt		x
				Støpote 542	Punkt		
				VegoppmerkingLangsgående 99	Linje		x
				VegoppmerkingTverrgående 519	Punkt, Linje		
				VegoppmerkingForsterke 836	Linje		
				Sykkelparkering 451	Punkt		
Parkeringsområde							
				Parkeringsområde 43	Flate		
				Ferieoppstillingsplass 41	Punkt		
				Kontroll-Veieplass 44	Punkt		
				Bomstasjon 45	Punkt		
				Fartsdemper 103	Punkt		
				Ferist 22	Linje		
FeristAvgrensning							
Skiltportal							
				Skiltportal 24	Linje		
				Skiltpunkt 95	Punkt		
				Skiltplate 96	Punkt		



			VariabeltSkilt_97	Punkt		
			SanntidsinformasjonKol_885	Punkt		
			Trafikkspeil_342	Punkt		
			KantstolperRefleks_20	Linje		
			Referansestolpe_98	Punkt		
			Signalanlegg_89	Punkt		
			Signalpunkt_90	Punkt		
Trafikksignalpunkt						
			Signalhode_91	Punkt		
			Belysningspunkt_87	Punkt		
EL Belysningspunkt						
			Lysmast_181	Punkt		
			Lysarmatur_88	Punkt		
			Gatevarme_812	Flate		
			Kabel_92	Linje		
			KabelbruStige_183	Linje		
			Trekkekum_853	Punkt		
			TrekkerørKanal_852	Linje		
			Kabelgrøft_843	Linje		
			Tennpunkt_481	Punkt		
			ElektriskAnlegg_461	Punkt		
			Fordelingstavle_819	Punkt		
			Styreapparat_456	Punkt		
Mast						
Masteomriss						
EL Nettstasjon						
Nettverkstasjonomriss						
			Vannhånderingsanlegg_882	Punkt		
			LukketRørgrøft_78	Linje		
			GrøftÅpen_80	Linje		
VegggrøftÅpen						
			Overvannsrenne_876	Linje		
			Rørledning_77	Linje		
			StikkrenneKulvert_79	Linje		x
			Kum_83	Punkt		
			Rist_828	Punkt		
ElvBekk		x				
ElvBekkKant		x				
Innsjøkant						
KanalGrøft						
KanalGrøftKant						
Kystkontur						
KystkonturTekniskeAnlegg						
			Vegdekke_241	Linje		x
			Bærelag_226	Linje		x
			Avrettingslag_791	Linje		x
			Forsterkningslag_227	Linje		x
			Frostsikringslag_229	Linje		x
			Filterlag_613	Linje		
			Fiberduk_59	Linje		x
			Armeringsnett_609	Linje		
			Undergrunn_303	Linje		x
			Vertikaldren_928	Flate		
			Saltstabilisering_927	Flate		
			PelerPlate_926	Flate		
			Kalksementpeler_897	Flate		
			Fylling_Volum_930			
			Masseutskifting_929	Flate		
			Fyllingsskråning_137	Flate		x
FyllingKant		x				
			PlastringErosjonssikri_144	Flate		x
			Skjæring_57	Linje		
SkjæringKant						
			Bergsikring_72	Linje		
			Sikringsbolt_73	Linje		
MurFrittstående						
MurLoddrett						
			Støttekonstruksjon_62	Linje, Flate		
			Stagforankring_925			
SkråForstøtningsmurAvgrensning						
SkråForstøtningsmur						
Voll						
			Voll_234	Linje		
			Skjerm_3	Linje		
Skjerm						
			Snøskjerm_848	Linje		
			Fanggjerde_845	Linje		



			SkredsikringBremsekjegg 846	Flate		
			SkredsikringForbygning 850	Flate		
			Skredutløsningsiltak 851	Flate		
			SkredVarslingOvervåkni 849	Flate		
			SkredmagasinFanggrøft 625	Flate		
AnnetGierde						
			Gierde 7	Linje		
			Gierdeport 855	Punkt		
AnnenBygning						
			Bygning_65	Flate		
Takkant						
Fasadeliv						
			Holdeplassutrustning 487	Linje		
			Leskur 25	Punkt		
Takoverbygg						
TakoverbyggKant						
TrappBygg						
			Trapp_875	Flate		
FrittståendeTrapp						
FrittståendeTrappKant						
			Rasteplass 39	Linje		
			Grasdekker 15	Linje		
			Blomsterbeplantning 274	Flate		
			Busker 511	Flate		
			Trær 199	Punkt		
			Naturområde 300	Flate		
			FremmedeArter 800	Flate		
			KunstUtsmykking_19	Punkt		
			Utemøbler 28	Punkt		
			Lekeapparat 26	Punkt		
			StativForTuristinfo 623	Punkt		
			Strøsandkasse_29	Punkt		
			Renovasjon 27	Punkt		
			Toalettanlegg 243	Punkt		
			Høydebegrensning 591	Linje		
			Skredoverbygg 66	Linje		
			Tunnel 581	Punkt		
			Tunnelløp 67	Linje		
			TunnelløpUtenTrafikk 447	Linje		
Tunnelportal						
			Tunnelportal 69	Punkt		
			Tunnelport 854	Punkt		
			Vann-OgFrostsikring_70	Linje		
			Membran_145	Linje		
			Betongutstøping_71	Linje		
			SidearealTunnel_503	Linje		
			Nødutgang 801	Punkt		
			Bergrom_147	Punkt		
			PortDør 13	Punkt		
			TajlerLøfteutstyr_816	Punkt		
			Inspeksjonsluke_803	Punkt		
			Ventilasjonsanlegg_278	Linje		
			VifteVentilator_212	Punkt		
			Klimaanlegg_881	Punkt		
			Temperaturmåler_463	Punkt		
			Lysmåler_459	Punkt		
			Kondensmåler_460	Punkt		
			Vindmåler_165	Punkt		
			Kamera_163	Punkt		
			Antenne_470	Punkt		
			SkapTeknisk_502	Punkt		
			Radioanlegg_472	Punkt		
			Mobiltelefonsamband_471	Punkt		
			Nødtelefon 180	Punkt		
			Telefonsentral 473	Punkt		
			Rømningslysstrekning 860	Linje		
			LedelysstrekningOptisk 861	Linje		
			Brannvarslingsanlegg 475	Punkt		
			Brannsløkkingsanlegg 474	Linje		
			Branndetektor 478	Punkt		
			Brannsløkningsapparat 213	Punkt		
			Hydrant 209	Punkt		
			Nødstasjon 500	Punkt		
			DetektorTrafikk 167	Punkt		
			Radar_483	Punkt		
			ElektrostatiskRenseslø_453	Linje		
			Gassmåler_215	Punkt		



			Siktmåler_214	Punkt		
			MåleutstyrSvevestøv_164	Punkt		
			Høydemåler_462	Punkt		
			Høydehinder_610	Punkt		
			Fotocelle_458	Punkt		
			Trafo_466	Punkt		
			Nødstrømsaggregat_467	Punkt		
			UPS_468	Punkt		
			Pumpeasjon_210	Punkt		
			Pumpe_85	Punkt		
			Vannstandsmåler_464	Punkt		
			BassengMagasin_208	Flate		



Veiledning til krav om leveranse av ferdigvegsdata

til FKB-kart og NVDB fra bygge- og driftskontrakter

Innhold

1	Innledning.....	2
2	Dataflyt gjennom anleggsfasen	4
2.1	Ansvarsfordeling.....	4
2.2	Statens vegvesens ansvar	4
2.3	Prosjekterende/entreprenørs ansvar.....	4
3	Generelle krav til utførelse.....	4
3.1	Leveranse av data.....	4
3.2	Koordinatsystem og høydereferanse	5
4	Krav til FKB-kart	6
4.1	Spesifikasjoner - FKB	6
4.2	SOSI-hode	7
4.3	Objektnivå	7
4.3.1	Objekttype.....	8
4.3.2	Datafangstdato.....	9
4.3.3	Registreringsversjon	9
4.3.4	Kvalitet.....	10
4.3.5	Medium	12
4.4	Flatedanning av objekt	13
4.5	Filstruktur og format	14
4.6	SOSI-Kontroll	15
5	Krav til NVDB	16
5.1	SOSI-hode	16
5.2	Objektnivå	16
5.2.1	Objekttype.....	17
5.2.2	Datafangstdato.....	18
5.2.3	Kvalitet.....	18
5.2.4	NVDB egenskaper.....	18
5.2.5	Geometrityper	21
5.3	Filstruktur og format	23
5.4	SOSI-NVDB-kontroll.....	24
6	Komplett leveranse	25

1 Innledning

«Veiledning til krav om leveranse av ferdigvegsdata til FKB¹-kart og NVDB² fra bygge- og driftskontrakter» stiller krav til innhold, kvalitet og format på dokumentasjonen som skal leveres i henhold til FKB/NVDB Objektliste.

Prosjekterende/entreprenøren dokumenterer som beskrevet i kontrakt alle nye, endrede og fjernede objekter i forbindelse med et vegprosjekt.

I livsløpet til et investeringsprosjekt er det satt 2 leveranser, «Leveranse 1» og «Leveranse 2». Leveranser for produksjon av vegnett i NVDB vil fortrinnsvis inngå i Leveranse 1.

- «Leveranse 1» brukes for å ha et grunnlag til å produsere anleggsvegnett i NVDB, og for å få inn vegobjekt i NVDB som er relevant på et tidlig tidspunkt, for eksempel tunneldata. Leveransetidspunkt er ved avsluttet prosjekteringsfase. Aktuelle data leveres da med de egenskaper som på det tidspunkt er kjent i henhold til FKB/NVDB Objektliste.
- «Leveranse 2» brukes ved avslutning av anleggsfasen for alle kontrakter der det er krav om å levere ferdigvegsdata til NVDB- og FKB. Da leveres oppdaterte data med alle påkrevde og betinga egenskaper i henhold til FKB/NVDB Objektliste.

Endringer som oppstår som følge av en driftskontrakt/fagkontrakt rapporteres fortløpende eller etter avtale slik at alle data er oppdatert i NVDB når driftsavtalen avsluttes.

Ansvarsfordeling beskrevet i kap. 2 gjelder kun der det er inngått kontrakt mellom Statens vegvesen og prosjekterende/entreprenør. Andre aktører kan ha andre ansvarsforhold.

Nasjonal vegdatabank (NVDB) og Norge digitalt (ND) er mottakere av data.

¹ Felles KartdataBase (FKB)

² Nasjonal VegDataBank (NVDB)


Historikk:

Versjon	Dato	Utført av	Beskrivelse av endring i veilederen
4.8	21.10.2019	Guri Markhus	Oppdatert figurer.
4.7	28.06.2019	Guri Markhus	Oppdatert figurer. Endret tekst i kap. 4.3.4.1.
4.6	26.02.2019	Guri Markhus	Oppdatert figurer. Endret på tekst i innledning.
4.5	03.12.2018	Guri Markhus	Oppdatert figurer.
4.4	01.10.2018	Guri Markhus	Små endringer på tekst i kap. 5.3.
4.3	28.05.2018	Guri Markhus	Byttet ut figur 3,4 og 7. Endret noe på teksten i kap. 5.2.5. Lagt inn to nye aktuelle målemetoder (36 og 37) i tabell 3.
4.2	02.03.2018	Guri Markhus	Byttet ut figur 1. Endret tekst i innledning og i kap 2.1,2.2, 2.3, 3.1 og 4.1. Oppdatert figurer.
4.1	23.11.2017	Guri Markhus	Oppdatert figurer. Endret innhold i Kap. 5.2.5(Tidligere 5.2.6) og en liten justering i innledningen til kap. 5. Byttet ut «Objektlista» med «FKB/NVDB Objektliste». Fjernet Vedlegg 1 og kap 5.2.3. Nytt punkt 4 i kap. 5.3. Lagt inn link til Datafangst. Endret tabell 1 (Lagt inn info om manglende kartleggings-instruks for FKB-Vegnett 4.03 og presisert hva som skal kartlegges i FKB-TraktorvegSti).
4.0	08.09.2017	Sara Aspen	Kun endret versjonsnummer
3.9	06.06.2017	Guri Markhus	Oppdatert figurer og linker. Små justeringer i teksten på kap. 4.2.4.4 og 4.3.
3.8	03.03.2017	Guri Markhus	Endring i kap. 6. Leveranse via nettbasert datafangst. Oppdatert figurer.
3.7	31.10.2016	Guri Markhus	Lagt inn link til registreringsinstrukser for FKB-data og tilpasset tekst til FKB-versjon 4.6 i kap. 4. Endret tabellen «avvik fra FKB-standard» i innledningen i kap. 4 (Spesifisert at kun vegflater skal kartlegges i tunnel, info om at nye objekter skal ikke påføres egenskapen ..IDENT og info om hvordan Kystkontur skal kartlegges). Endret tekst under kap. 5.2.6 Geometrityper. Oppdatert linker og figurer.
3.6	20.06.2016	Guri Markhus	Lagt inn ..PRODUSENT under det som skal være med i hodet på NVDB-SOSI-filer. Oppdatert henvisning til håndbøker (018 endret til N200, 025 endret til R761.
3.5	09.03.2016	Guri Markhus	Opprettet historikktabell. Endret teksten i innledningen til kap. 5. Lagt til kap 5.2.6 Geometrityper. Oppdatert linker.

2 Dataflyt gjennom anleggsfasen

2.1 Ansvarsfordeling

Ansvarsfordeling mellom vegvesen og prosjekterende/entreprenør.

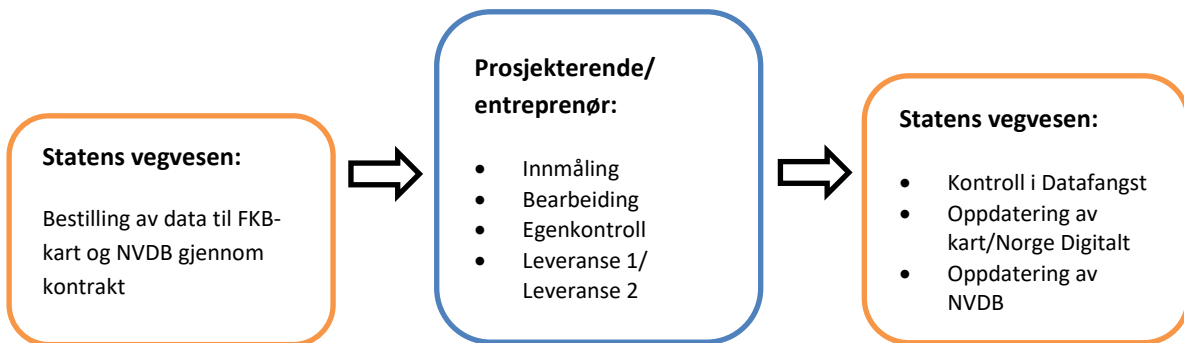

Figur 1. Ansvarsfordeling

2.2 Statens vegvesens ansvar

- Beskrive krav til dokumentasjon og leveranse av data som skal rapporteres til FKB-kart og NVDB
- Gjøre alle relevante dokumenter tilgjengelig på digital form
- Som grunnlag for rapportering av endrede og fjernede objekter leveres uttrekk fra FKB-originaldatabase og NVDB
- Tilby avklaringsmøte vedrørende bestillingen
- Kontrollere og godkjenne digitale leveranser
- Oppdatere FKB-kart og NVDB

2.3 Prosjekterende/entreprenørs ansvar

- Dokumentasjon av nye, endra og sletta objekt leveres i henhold til krav i kontrakt
- Endringer og avviksmeldinger kan leveres gjennom leveranseprotokoll som lastes ned fra <https://www.vegvesen.no/Fag/Teknologi/Nasjonal+vegdatabank/Objektliste>. Leveranseprotokoll sendes byggeleder for prosjektet eller leveres i nettbasert datafangstløsning³
- Dokumentere og levere egenkontroll av levert materiale ved bruk av SOSI-kontroll⁴ og nettbasert datafangstløsning. Alle innmålingsarbeider og produksjon av SOSI-filer skal være i henhold til gjeldende geodatastandarder⁵. Eventuelle påviste feil/avvik ved kontrollen skal kommenteres
- Prosjekterende/Entreprenør er ansvarlig for å ha systemer til produksjon av FKB/NVDB datasett

3 Generelle krav til utførelse

3.1 Leveranse av data

Krav til utførelse gjelder hvordan den digitale dokumentasjonen er bygd opp og organisert, for eksempel navngiving av filer, koding av objekter og utførelse av innmåling. Andre håndbøker fra Statens vegvesen stiller krav til den faglige utførelsen ved prosjektering og bygging.

³ Datafangst (For kontroll av NVDB) (<https://datafangst.kantega.no>)

⁴SOSI-Kontroll (for kontroll av FKB) <http://kartverket.no/geodataarbeid/Standarder/SOSI/Programmer-og-verktoy/>

⁵ Se spesielt Kart- og geodata, SOSI-standarder og Produktspesifikasjon Felles KartdataBase

Krav til utførelse medfører krav til kompetanse hos prosjekterende/entreprenør innenfor områdene SOSI⁶ og FKB-produktspesifikasjon. Det medfører også krav til programvare med funksjonalitet innenfor produksjon og bearbeiding av geografiske data. Kompetanse i bruk av SOSI-kontroll er også en forutsetning.

Det skal leveres geometri for **alle objekttyper** i FKB/NVDB Objektliste. Prosjektets kontrakt beskriver hvilke objekter som er aktuelle i «Leveranse 1» og «Leveranse 2». Utvalget som er krysset av i FKB/NVDB Objektliste er veiledende og prosjekterende/entreprenør skal dokumentere ny situasjon for FKB-kart og NVDB iht. gjeldende FKB produktspesifikasjon og NVDB Datakatalog⁷. Eventuelle tillegg eller avvik fra FKB/NVDB Objektliste skal kommenteres i leveranseprotokollen.

FKB - kart- og vegnettobjekter					NVDB - vegobjekter				
Objekttype (Navn)	Veg-nett	Geometri	Leveranse		Vegobjekttype	Geometri	Egen-skaps-skjema	Leveranse	
			L1	L2				L1	L2
Dataavgrensning		Kurve		x					
Veg		Flate		x					
Vegdekkekant	√	Kurve	x	x					
Kjørebane kant	√	Kurve	x	x					
Vegskulderkant	√	Kurve	x	x					
VegSenterlinje	√	Kurve	x	x					
Kjørefelt	√	Kurve	x	x					
Kjørebane	√	Kurve	x	x					
Traktorveg		Flate		x					
Traktorvegkant	√	Kurve	x	x					
Veglenke	√	Kurve	x	x					
Trafikkøykant		Kurve		x					
Trafikkøy		Flate		x	Trafikkøy 49	Flate			x
					Trafikkdeler 172	Linje			x
					Trafikkklomme 47	Flate			x
					Vegkryss 37	Punkt			x
					Snuplass_40	Punkt			x
Fortauskant	√	Kurve	x	x	Fortau 48	Linje			x

Figur 2. FKB/NVDB Objektliste

3.2 Koordinatsystem og høydereferanse

For byggekontrakter leveres data i det koordinatsystem og i den høydereferansen som er benyttet på det enkelte anlegg dersom ikke annet er avtalt.

For driftskontrakter leveres data i EUREF89, aktuell UTM-sone og aktuell høydereferanse (NN1954 eller NN2000) dersom ikke annet er avtalt. Med aktuell menes kommunenes offisielle referansesystemer.

⁶ SOSI (Samordnet Opplegg for Stedfestet Informasjon) er et dataformat som er en Norsk Standard utviklet av Statens kartverk for utveksling av digitale kartdata

⁷ NVDB Datakatalog <http://tfprod1.sintef.no/datakatalog/>

4 Krav til FKB-kart

4.1 Spesifikasjoner - FKB

Full oversikt over de ulike FKB-datasettene og tilhørende produktspesifikasjoner finnes her:

<http://kartverket.no/geodataarbeid/geovekst/geovekst-produktspesifikasjoner/>

Produktspesifikasjonens **Generell del** inneholder nyttig informasjon som beskriver hovedprinsipper og generelle egenskaper og anbefales lest.

Registreringsinstrukser for FKB-datasett finnes her:

<https://register.geonorge.no/subregister/nasjonale-standarder-og-veiledere/kartverket/kartleggingsinstrukser>

Registreringsinstruksene er rettet mot fotogrametrisk kartlegging av objekter, men kan også brukes ved ajourhold av FKB-data ved terrengmåling, med noen unntak(se tabellen under).

Objektene geometriske elementer (flate, kurve, punkt) med alle påkrevde egenskaper skal leveres i henhold til SOSI-standard FKB-B produktspesifikasjon og registreringsinstrukser. Aktuelle objekttyper er spesifisert i FKB/NVDB Objektliste.

Følgende avvik gjelder for objekttyper i FKB-standard:

Objekttype	Avvik
Alle objekttyper	Nye objekter skal ikke påføres egenskapen ..IDENT.
SkjæringKant	Skal registreres med objekttype SkjæringKant og leveres i datasett FKB-Høydekurve
FyllingKant	Skal registreres med objekttype FyllingKant og leveres i datasett FKB-Høydekurve
Tunneler	FKB-leveransen skal også omfatte vegflater i tunnel. Dvs Objekttypene Veg, Vegdekkekant og andre objekttyper som kan avgrense vegflaten(Trafikkøykant, VegkantAvkjørsel, VegkantFiktiv, VegkantAnnetVegareal, KantUtsnitt, Fortauskant). Husk å beskrive ..MEDIUM U.
Kystkontur	Ny kystkontur måles i ca. nivå høyvann. Hvor dette nivået er vil som regel vises fysisk i terrenget. Det legges på egenskap KYSTREF USIKR. Høydeverdi kan utelates dersom denne egenskapen er påført. Eksempel på hvordan dette kan se ut i SOSI-fil: .KURVE 1: ..OBJTYPE Kystkontur ..KYSTREF USIKR ..DATAFANGSTDATO 20160406 ..KVALITET 96 300 ..INFORMASJON "Ny kystkontur etter vegprosjekt" ..REGISTRERINGSVERSJON FKB 4.6
Objekter for FKB Vegnett	VegSenterlinje, GangSykkelvegSenterlinje, Sykkelvegsenterlinje, Planovergang, VegUnderBane, Kjørebane, Kjørefelt, FrittståendeTrapp og Ferjekai For objekttyper som skal leveres ihht FKB Vegnett 4.03 er det ikke en gjeldende kartleggingsinstruks. Disse objektene har reduserte krav til egenskaper. Kun følgende egenskaper må leveres: <ul style="list-style-type: none">• Objekttype• Datafangstdato• Kvalitet• Medium
Veglenke	Kun Veglenker med Typeveg «Traktorveg» og «Sti» er aktuelle.

Tabell 1. Avvik fra FKB-SOSI-standard

4.2 SOSI-hode

I en standard leveransefil er det noen egenskaper som **skal** være i SOSI fil-hode. Dette er egenskapene gjengitt i eksempelet under:

```
.HODE 0:  
..TEGNSETT ISO8859-1  
..TRANSPAR  
...KOORDSYS 22  
...ORIGO-NØ 0 0  
...ENHET 0.01  
...VERT-DATUM NN2000  
..OMRÅDE  
...MIN-NØ 7021164 183882  
...MAX-NØ 7021842 191683  
..SOSI-VERSJON 4.5  
..SOSI-NIVÅ 4  
..OBJEKTKATALOG FKB-Veg 4.6
```

De fleste av parameterne her blir vanligvis generert av programvaren, men uthevede verdier må defineres

Andre egenskaper som **kan** ligge i SOSI fil-hode er:

```
..PRODUSENT (Firmanavn)
```

Koordinatsystem kan angis slik:

DEF	
..KOORDSYS H2	
22	UTM sone 32 basert på EUREF89
23	UTM sone 33 basert på EUREF89
25	UTM sone 35 basert på EUREF89
205	NTM ⁸ sone5 basert på EUREF89
220	NTM sone 20 basert på EUREF89

Tabell 2. Koder for Koordinatsystem (Kilde: FKB Produktspesifikasjon)

4.3 Objektnivå


Beskrivelse av egenskaper som **skal** ligge på objektnivå (eksempel Vegrekkverk):

```
.KURVE 41:  
..OBJTYPE Vegrekkverk  
..DATAFANGSTDATO 20160505  
..REGISTRERINGSVERSJON FKB 4.6  
..KVALITET 96 10 0 96 10  
..HREF TOP (påkrevd på enkelte objekttyper)  
..MEDIUM L (betinget egenskap; benyttes for objekter som ikke ligger på terrengoverflaten)  
..NØH  
1926756 3639108 23302  
1926742 3638683 23337  
1927000 3638436 23362
```


⁸ NTM står for Norsk Transversal Mercator, datum gjerne benyttet i byggeprosjekter

4.3.1 Objekttype


Navn på objekttype, unikt innen SOSI objektkatalog.

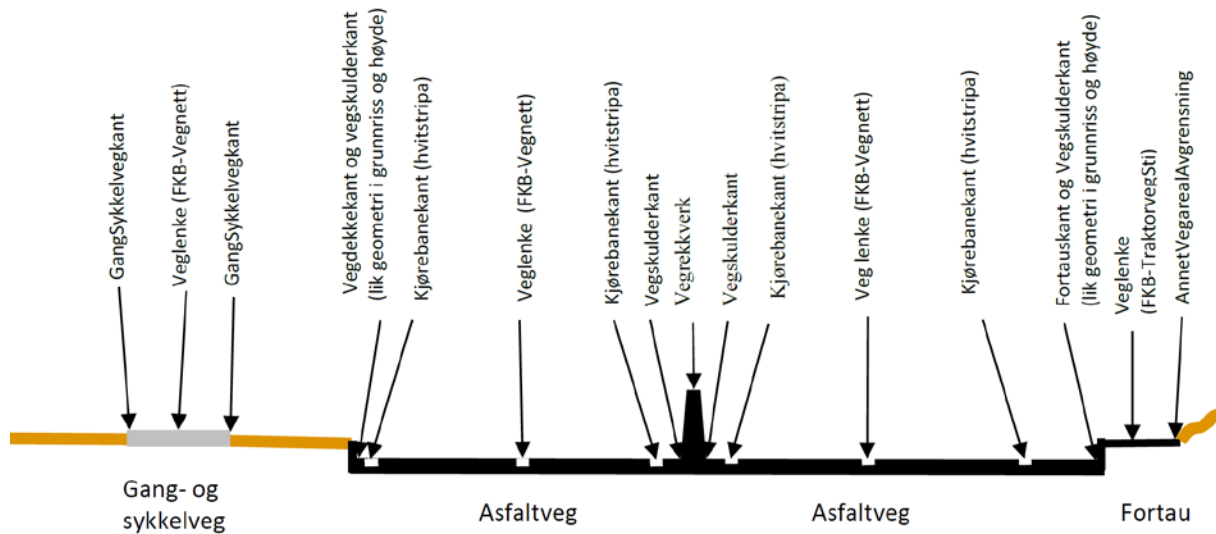

Figur 3. Objekttypenavn (Kilde: Kartverket)

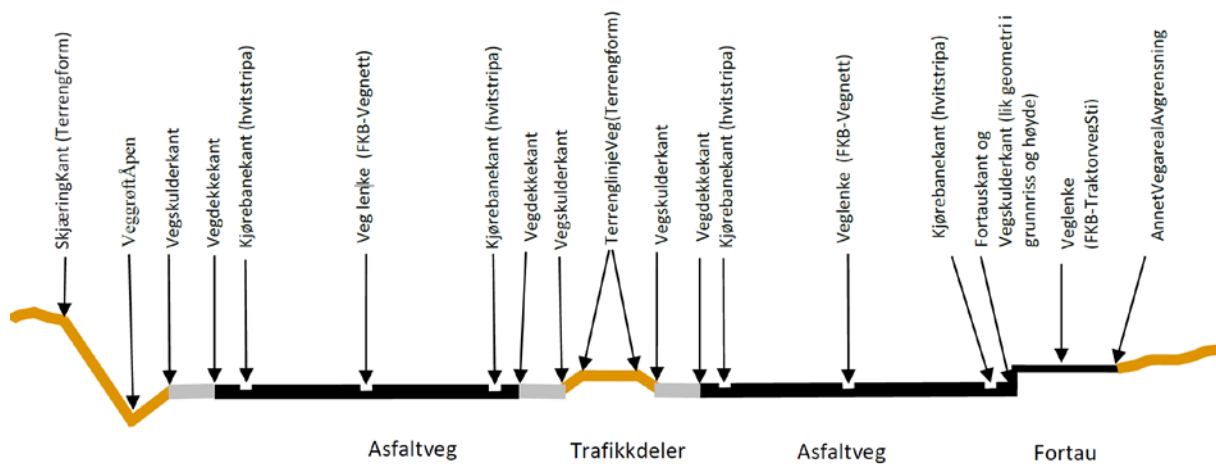

Figur 4. Objekttypenavn (Kilde: Kartverket)

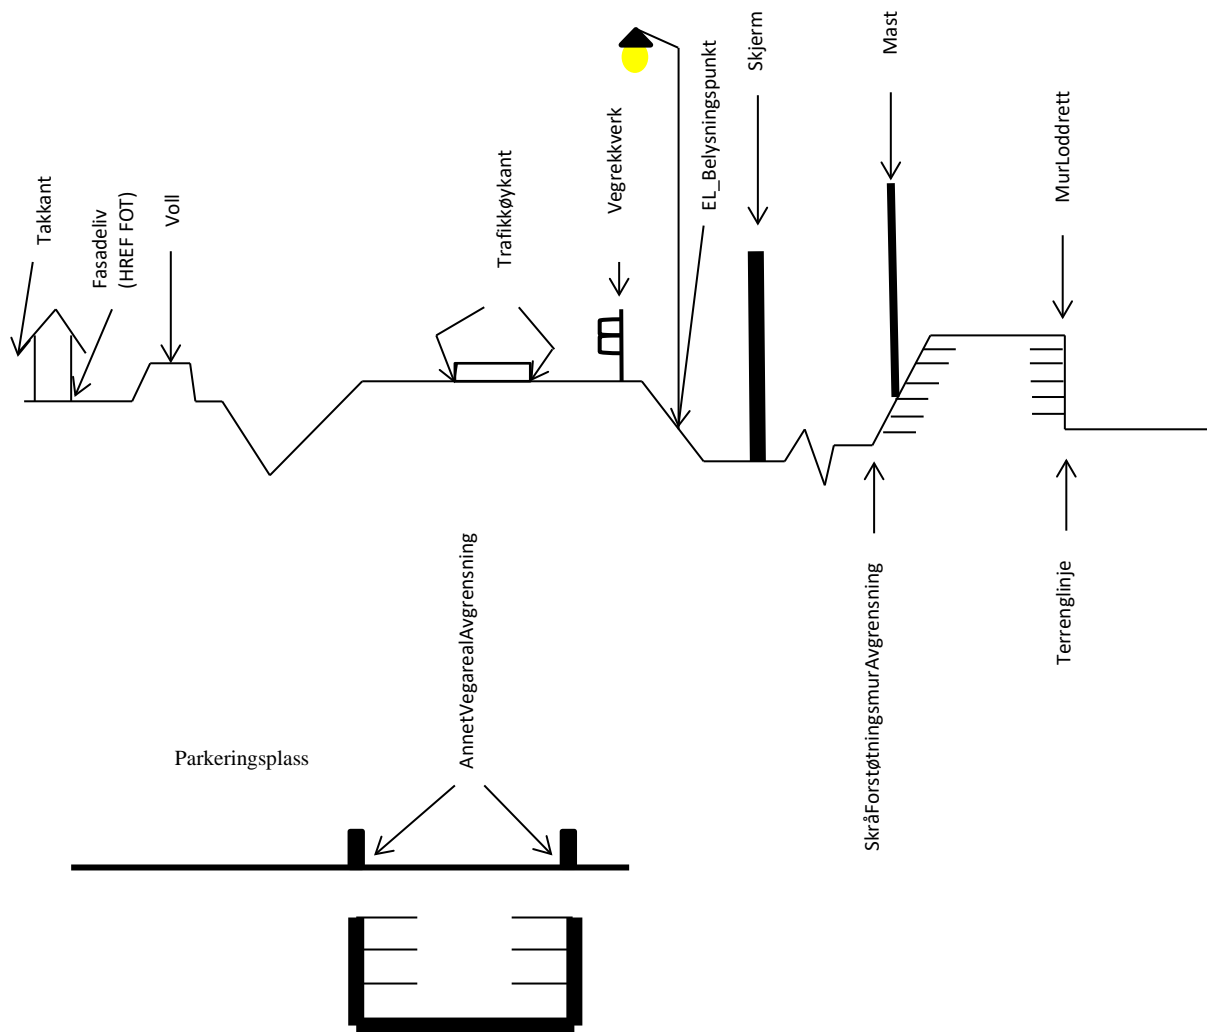

Figur 5. Objekttypenavn (Kilde: Kartverket)

4.3.2 Datafangstdato

Angir dato for måling/observering/registrering av objektet (i terrenget).

Angis på format: åååmmdd

Eksempel:

..DATAFANGSTDATO 20190226

4.3.3 Registreringsversjon

Angir hvilken versjon av registreringsinstruksen som ble benyttet ved datafangst.

Eksempel:

..REGISTRERINGSVERSJON FKB 4.6

4.3.4 Kvalitet

Beskrivelse av kvaliteten på stedfestingen. Kvalitet egenskapen er i FKB-kart påkrevd på alle dataobjekter med unntak av fiktive linjer og flateobjekter. Angis med målemetode, nøyaktighet, synbarhet, målemetode for høyde og nøyaktighet for høyde. Denne egenskapen skal komprimeres slik:

..KVALITET <MÅLEMETODE> <NØYAKTIGHET> <SYNBARHET> <H-MÅLEMETODE> <H-NØYAKTIGHET>

Eksempel:

..KVALITET 11 5 0 11 5

4.3.4.1 Målemetode

Metode for måling i grunnriss (x, y) og høyde (z). Det stilles ikke krav til hvilken målemetode som benyttes, men til nøyaktigheten. Der plandata benyttes som leveranse skal kontroller ha vist at nøyaktighet tilfredsstilles. Metode for kontroll av plandata verifisert «som bygget» skal beskrives i leveranseprotokoll (maskinstyring, landmåling, laser, drone eller annet).

SOSI-navn syntaksdefinisjon	Kodenavn	Definisjon/Forklaring	Kode
.DEF ..MÅLEMETODE H2			
	Målt i terrenget		
	Terrengmålt		10
	Totalstasjon		11
	Annet		
	Tatt fra plan		18
	Flybåren laserskanning	Målt med laserskanner fra fly, helikopter eller drone	36
	Bilbåren laserskanning	Målt med laserskanner plassert i kjøretøy	37
	GPS/Tregghet. Tilpasset standarden Satellittbasert posisjonsbestemmelse		
	GPS Fasemåling, statisk måling	Tidligere GPS, differensiell	93
	GPS Fasemåling, andre metoder	Utenom RTK. Tidligere GPS-Absolutt, fase	94
	Kombinasjon av GPS/Tregghet		95
	GPS Fasemåling RTK	Realtids kinematisk måling. Tidligere GPS kinematisk (Real time kinematic)	96
	GPS Fasemåling, float-løsning		97

Tabell 3. Koder målemetode (Kilde: FKB Produktspesifikasjon)

4.3.4.2 Nøyaktighet

Krav til nøyaktighet på data skal generelt være i samsvar med FKB-spesifikasjonen. Følgende krav er aktuelle:

FKB-STANDARD	Nøyaktighetsklasse	
	Klasse 1	
FKB-A	Grunnriss	0.15 m
	Høyde	0.15 m
FKB-B	Grunnriss	0.20 m
	Høyde	0.20 m

Tabell 4. Tabellen viser krav til nøyaktighet etter klasse (Kilde: FKB Produktspesifikasjon)

Kravet til innmåling følger av FKB-standarden for overleverte grunnlagsdata.

Det er et krav at punktfordelingen i en KURVE skal være slik at det rette linjeforløp mellom punktene ikke skal avvike fra det virkelige linjeforløpet, både i grunnriss og høyde (pilhøyde i grunnriss og høyde), med mer enn toleransen for stedfestingsnøyaktighet for den aktuelle objekttype.

For byggekontrakter benyttes håndbok N200 og R761. Krav til toleranser angitt i disse håndbøkene anses å ligge innenfor kravene til nøyaktighet for FKB-A. Når produktspesifikasjoner til NVDB foreligger, vil det være naturlig at krav til nøyaktighet for data til NVDB følger disse spesifikasjonene.

Nøyaktighet oppgis i cm.

4.3.4.3 Synbarhet

Synbarhet angir hvor godt den kartlagte detalj var synbar ved kartleggingen. Ved nyanlegg er kun kode 0 aktuell.

Kodenavn	Definisjon/Forklaring	Kode
Fullt ut synlig/gjenfinnbar i terrenget.	Default	0

Tabell 5. Kode for synbarhet (Kilde: FKB Produktspesifikasjon)

4.3.4.4 HREF/LEDN_HØYDEREFERANSE

HREF og LEDN_HØYDEREFERANSE er påkrevd for enkelte objekttyper.

Følgende avvik gjelder for FKB-standarden:

Objekttype	Avvik
Vegrekkverk	Kun høydereferanse topp tillates. Husk å beskrive ..HREF TOP i SOSI-fil
El_Belysningspunkt	Høydereferanse fot tillates. Husk å beskrive ..LEDN_HØYDEREFERANSE i SOSI-fil
Mast	Høydereferanse fot tillates. Husk å beskrive .. LEDN_HØYDEREFERANSE i SOSI-fil

Tabell 6. Avvik fra FKB-standard for HREF

4.3.5 Medium

Medium er påkrevd for enkelte objekttyper.

Objektets beliggenhet i forhold til jordoverflaten. MEDIUM benyttes for objekter som ikke ligger på terrengoverflaten. For eksempel på bro, i tunnel, inne i et bygningsmessig anlegg, etc. Det er ikke nødvendig å oppgi MEDIUM T fordi dette er defaultverdi.

SOSI-navn syntaksdefinisjon	Kodenavn	Definisjon/Forklaring	Kode
.DEF ..MEDIUM T1			
	I Bygning/Bygningsmessig anlegg		B
	I Luft		L
	På Terreng/På bakkenivå	default	T
	Under terrenget		U

Tabell 7. Koder for medium (Kilde: FKB Produktspesifikasjon)



Figur 6. Eksempel på registrering av trafikkøye som delvis ligger på bru. Her er det benyttet VegkantFiktiv (grønn stiple) for å avgrense delen av trafikkøya som ligger oppe på brua (MEDIUM L) (Kilde: Kartverket).

Eksempel:

..MEDIUM L


4.4 Flatedanning av objekt

Følgende objekttyper skal flatedannes (SOSI-nivå 4):

- Bru
- FrittståendeTrapp
- GangSykkelveg
- Traktorveg
- KaiBrygge
- ElvBekk (bredde over 2 meter)
- SkråForstøtningsmur
- Takoverbygg
- Trafikkøy
- Veg
- AnnenBygning

I endene for Veg og GangSykkelveg benyttes VegkantFiktiv som avgrensning. For KaiBrygge benyttes FiktivAvgrensningForAnlegg for å danne flate. Bygninger skal flatedannes i henhold til gjeldende FKB spesifikasjon med AnnenBygning som representasjonspunkt.

Ellers omfatter FKB/NVDB Objektliste øvrige tillatte avgrensningslinjer som beskrevet i FKB-produktspesifikasjon for disse objekttypene.

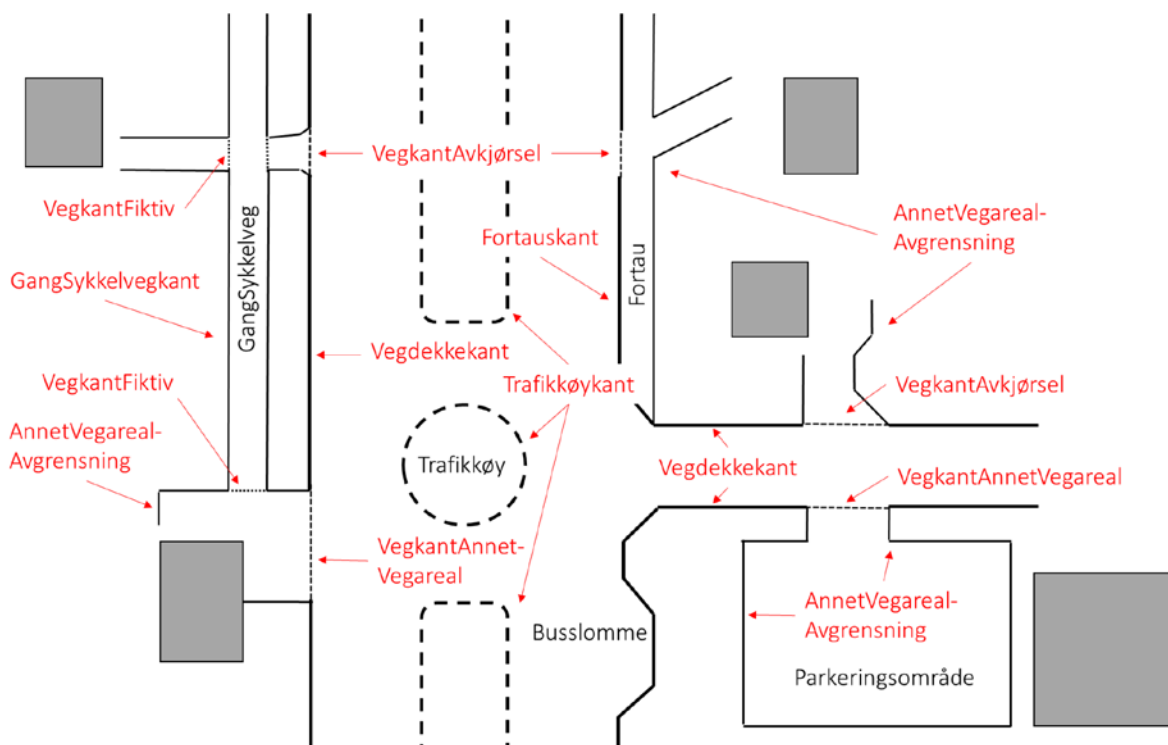

Figur 7. Eksempler på aktuelle objekttyper (Kilde: Kartverket).

4.5 Filstruktur og format

Standard FKB/NVDB Objektliste omfatter følgende datasett:

FKB-BygnAnlegg
FKB-Bygning
FKB-Ledning
FKB-Høydekurve
FKB-Vann
FKB-Veg
FKB-TraktorvegSti
FKB-Vegnett

Leveransen skal bygges opp datasettvis i samsvar med inndelingen i FKB.

Hvert datasett har i henhold til produktspesifikasjonene et sett med lovlige objekttyper. Disse objekttypene samsvarer med objekttypene i kolonne "FKB - kart- og vegnettsobjekter" i FKB/NVDB Objektliste.

Data skal leveres på SOSI-format. Følgende navner regime skal benyttes (her med Fylkesveg 489 som eksempel):

FV489_FKB-Veg
FV489_FKB-Høydekurve
FV489_FKB-BygnAnlegg

Slettede og endrede data leveres på egne filer og Følgende navner regime skal benyttes :


FV489_FKB-Veg_Endret

Følgende merking av endringsdata data skal benyttes:

..ENDRINGSFLAGG
...ENDRET_TYPE (*S=Slettet, E=endret egenskaper*)
...ENDRET_TID (*ååååmmdd*)

4.6 SOSI-Kontroll

Program for å kjøre Sosi-kontroll på FKB-data kan lastes ned på Kartverkets sider:
<http://kartverket.no/geodataarbeid/Standarder/SOSI/Programmer-og-verktoy/>

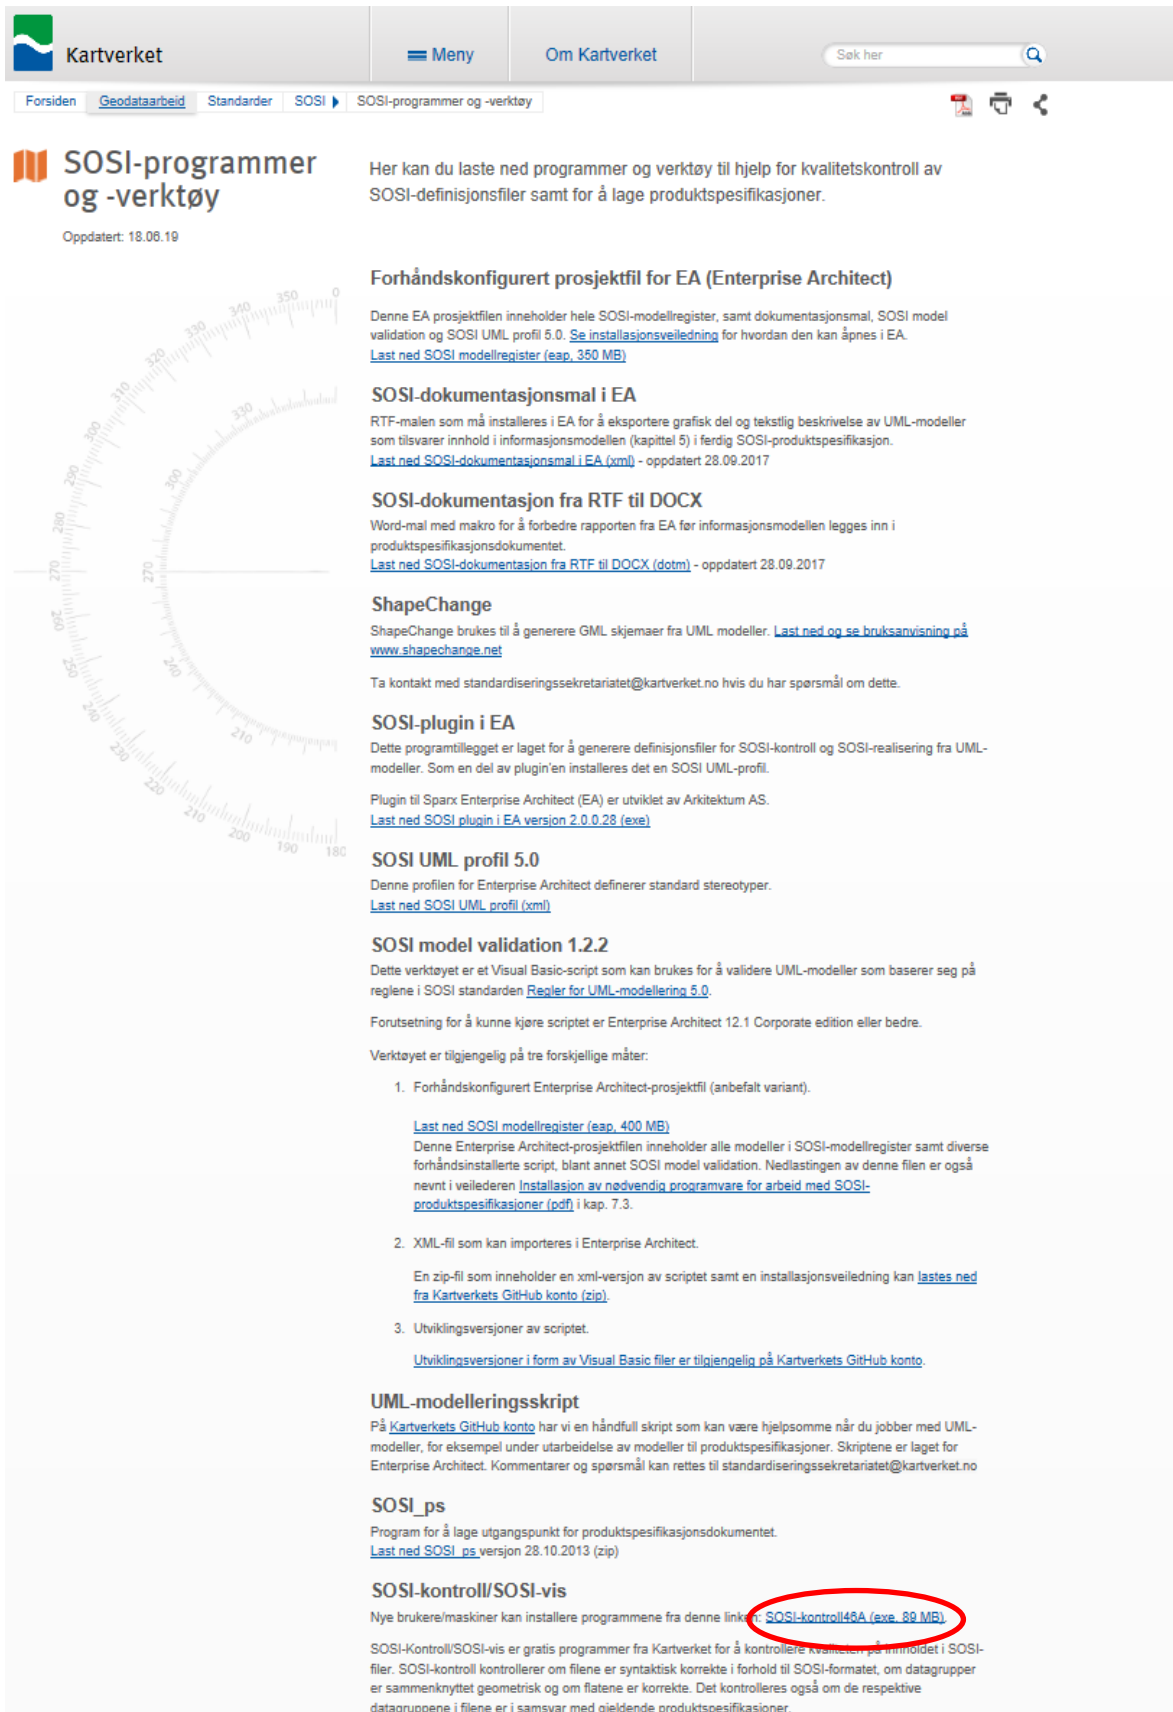

Kartverket Meny Om Kartverket Søker her

Forsiden Geodataarbeid Standarder SOSI SOSI-programmer og -verktøy

SOSI-programmer og -verktøy

Oppdatert: 18.06.19

Her kan du laste ned programmer og verktøy til hjelp for kvalitetskontroll av SOSI-definisjonsfiler samt for å lage produktspesifikasjoner.

Forhåndsconfigurert prosjektfil for EA (Enterprise Architect)

Denne EA prosjektfilen inneholder hele SOSI-modellregister, samt dokumentasjonsmal, SOSI model validation og SOSI UML profil 5.0. [Se installasjonsveiledning](#) for hvordan den kan åpnes i EA.
[Last ned SOSI modellregister \(eap, 350 MB\)](#)

SOSI-dokumentasjonsmal i EA

RTF-malen som må installeres i EA for å eksportere grafisk del og tekstlig beskrivelse av UML-modeller som tilsvarer innhold i informasjonsmodellen (kapittel 5) i ferdig SOSI-produktspesifikasjon.
[Last ned SOSI-dokumentasjonsmal i EA \(xml\)](#) - oppdatert 28.09.2017

SOSI-dokumentasjon fra RTF til DOCX

Word-mal med makro for å forbedre rapporten fra EA før informasjonsmodellen legges inn i produktspesifikasjonsdokumentet.
[Last ned SOSI-dokumentasjon fra RTF til DOCX \(dotm\)](#) - oppdatert 28.09.2017

ShapeChange

ShapeChange brukes til å generere GML skjemaer fra UML modeller. [Last ned og se bruksanvisning på www.shapechange.net](#)

Ta kontakt med standardiseringssekretariatet@kartverket.no hvis du har spørsmål om dette.

SOSI-plugin i EA

Dette programtillegget er laget for å generere definisjonsfiler for SOSI-kontroll og SOSI-realisering fra UML-modeller. Som en del av plugin'en installeres det en SOSI UML-profil.

Plugin til Sparx Enterprise Architect (EA) er utviklet av Arkitektur AS.
[Last ned SOSI plugin i EA versjon 2.0.0.28 \(exe\)](#)

SOSI UML profil 5.0

Denne profilen for Enterprise Architect definerer standard stereotyper.
[Last ned SOSI UML profil \(xml\)](#)

SOSI model validation 1.2.2

Dette verktøyet er et Visual Basic-script som kan brukes for å validere UML-modeller som baserer seg på reglene i SOSI standarden [Regler for UML-modellering 5.0](#).

Forutsetning for å kunne kjøre scriptet er Enterprise Architect 12.1 Corporate edition eller bedre.

Verktøyet er tilgjengelig på tre forskjellige måter:

- Forhåndsconfigurert Enterprise Architect-prosjektfil (anbefalt variant).
[Last ned SOSI modellregister \(eap, 400 MB\)](#)
Denne Enterprise Architect-prosjektfilen inneholder alle modeller i SOSI-modellregister samt diverse forhåndsinstallerte script, blant annet SOSI model validation. Nedlastingen av denne filen er også nevnt i veilederen [Installasjon av nødvendig programvare for arbeid med SOSI-produktspesifikasjoner \(pdf\)](#) i kap. 7.3.
- XML-fil som kan importeres i Enterprise Architect.
En zip-fil som inneholder en xml-versjon av scriptet samt en installasjonsveiledning kan [lastes ned fra Kartverkets GitHub konto \(zip\)](#).
- Utviklingsversjoner av scriptet.
[Utviklingsversjoner i form av Visual Basic filer er tilgjengelig på Kartverkets GitHub konto.](#)

UML-modelleringsskript

På [Kartverkets GitHub konto](#) har vi en håndfull skript som kan være hjelpsomme når du jobber med UML-modeller, for eksempel under utarbeidelse av modeller til produktspesifikasjoner. Skriptene er laget for Enterprise Architect. Kommentarer og spørsmål kan rettes til standardiseringssekretariatet@kartverket.no

SOSI_ps

Program for å lage utgangspunkt for produktspesifikasjonsdokumentet.
[Last ned SOSI_ps versjon 28.10.2013 \(zip\)](#)

SOSI-kontroll/SOSI-vis

Nye brukere/maskiner kan installere programmene fra denne linken: [SOSI-kontroll46A \(exe, 89 MB\)](#)

SOSI-Kontroll/SOSI-vis er gratis programmer fra Kartverket for å kontrollere kvaliteten på innholdet i SOSI-filer. SOSI-kontroll kontrollerer om filene er syntaktisk korrekte i forhold til SOSI-formatet, om datagrupper er sammenknyttet geometrisk og om flatene er korrekte. Det kontrolleres også om de respektive datagrupperne i filene er i samsvar med gjeldende produktspesifikasjoner.

5 Krav til NVDB

Ved leveranse av data til NVDB skal det primært benyttes gjeldende versjon av FKB/NVDB Objektliste. Entreprenør/leverandør kan kreve at FKB/NVDB Objektliste som var gjeldende ved kontraktsinngåelse skal benyttes, entreprenør/leverandør skal i så fall legge fram dokumentasjon på at bruk av gjeldende versjon vil medføre merkostnader. Leveransen gjelder kun objekter knyttet til Europa-, Riks- og Fylkesveger (både bilveg og Gang- og Sykkelveg) dersom ikke annet er avtalt.

<http://www.vegvesen.no/Fag/Teknologi/Nasjonal+vegdatbank/Objektliste>

Ulike fagsystemer har egne objektkataloger som er tilpasset NVDB-datakatalog og SOSI-formatet.

Objektene geometriske elementer (flate, kurve, punkt) med alle påkrevde egenskaper skal leveres i henhold til spesifikasjoner i egenskapsskjema til FKB/NVDB Objektliste.

5.1 SOSI-hode

Ved leveranse til NVDB benyttes spesiell informasjon i hodet for å beskrive NVDB Datakatalog-versjon (opplyst i FKB/NVDB Objektliste) og SOSI-NVDB format.

Følgende opplysninger skal inngå i hodet:

```
.HODE 0:  
..TEGNSETT ISO8859-10  
..TRANSPAR  
...KOORDSYS 22  
...ORIGO-NØ 0 0  
...ENHET 0.01  
...VERT-DATUM NN2000  
..OMRÅDE  
...MIN-NØ 7021164 183882  
...MAX-NØ 7021842 191683  
..SOSINVDB-FORMAT-VERSJON 1.0  
..DATAKATALOGVERSJON 2.18  
..SOSI_ VERSJON 8.1  
..PRODUSENT (Firmanavn)
```

De fleste av parameterne her blir vanligvis generert av programvaren, men uthevede verdier må defineres

5.2 Objektnivå

Til forskjell fra FKB-kart leveranseform skal egenskaper angis med egenskapsverdier i henhold til datakatalogen som vist i eksemplet nedenfor for objekttype kum:

```
.PUNKT 1:  
..OBJTYPE Kum_83  
..DATAFANGSTDATO 20190515  
..KVALITET 96 10 0 96 10  
..Type_1141 4146  
..Bruksområde_1269 2936  
..Materialtype_1411 2272  
..LokkRistType_2290 4151  
..DybdeTilUtløp_2079 1.20  
..Diameter_1727 1.20  
..Dybde_1586 2.00  
..Byggeår_7065 2015
```

Eksemplet viser en kum som har objekttypenummer 83 i NVDB. Type har egenskapstypenummer 1141 og Bruksområde egenskapstypenummer 1269. Verdien 2936 for Bruksområde angir at dette er drenering.


..NØH

5.2.1 Objekttype


Navn på objekttype, unikt innen NVDB Datakatalog.

Eksempel:

..OBJTYPE Kum_83

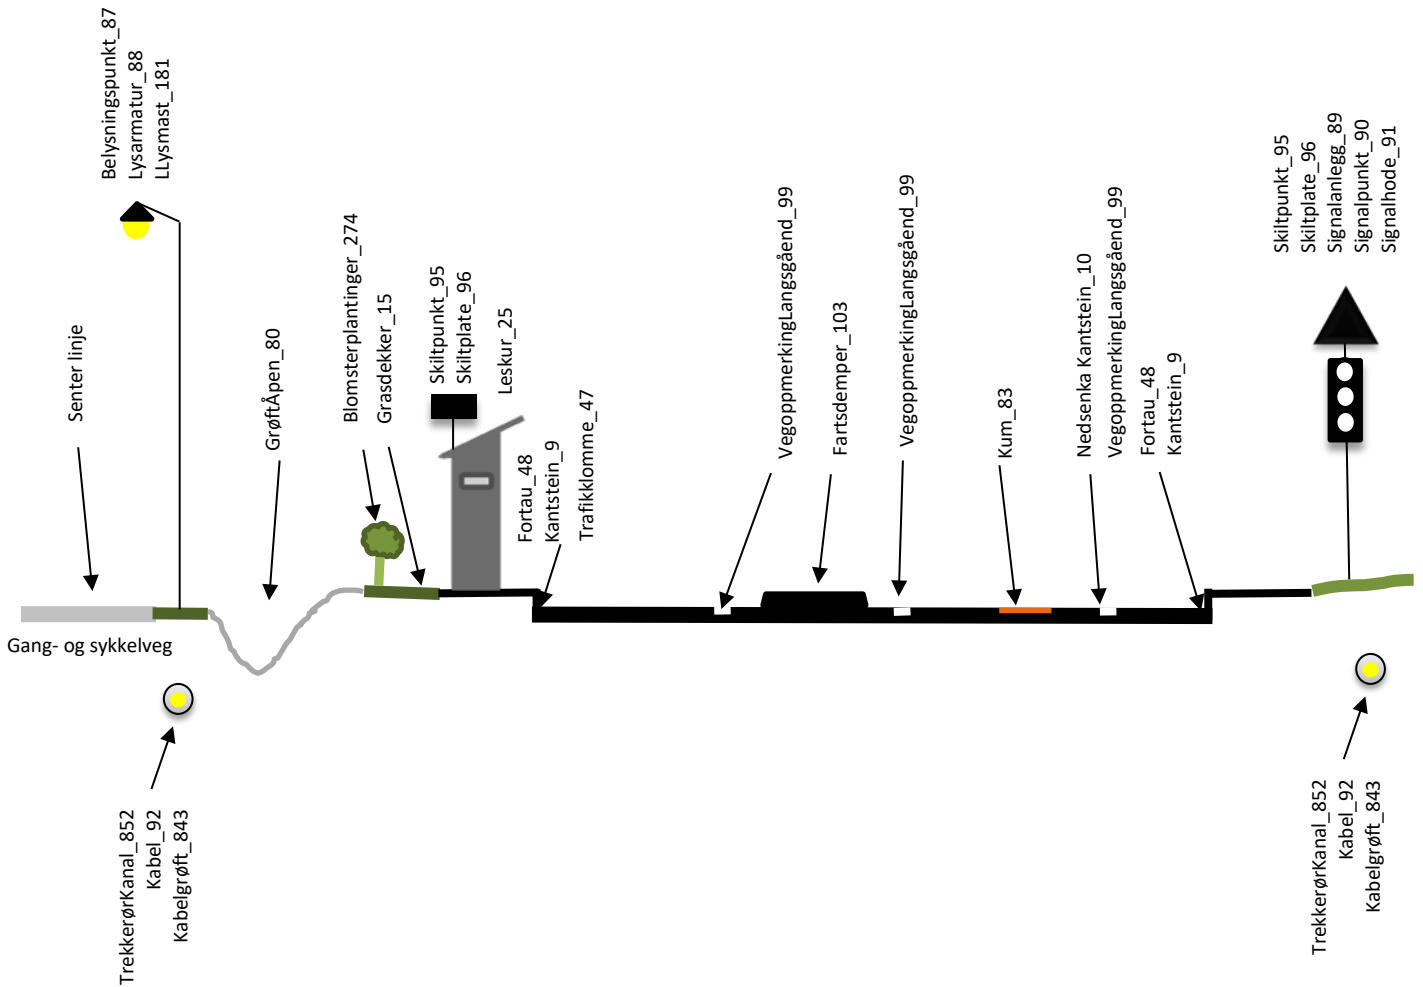

Figur 9. Objekttypenavn (Kilde: NVDB Datakatalogen)

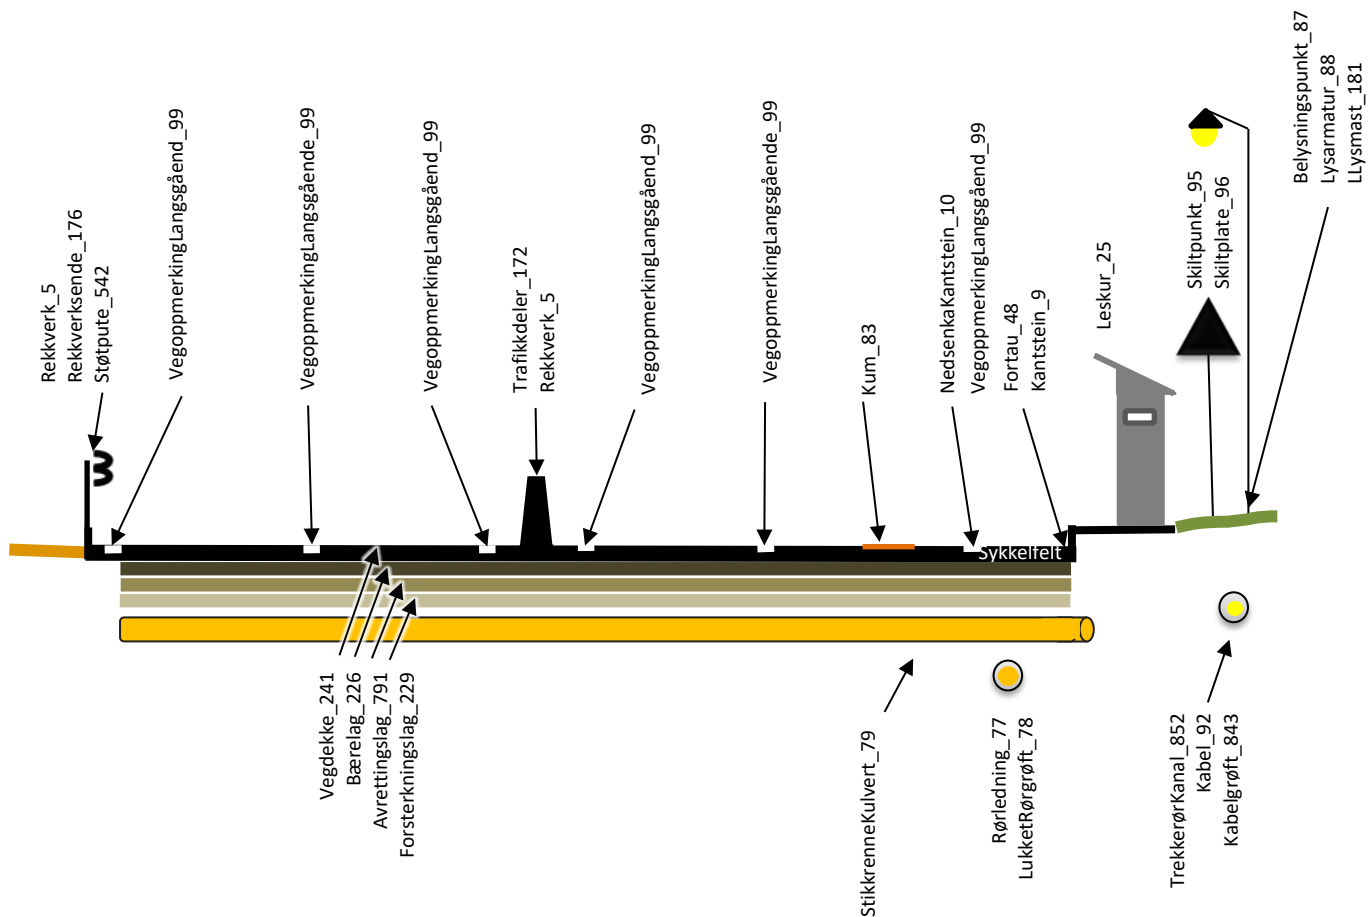

Figur 10. Objekttypenavn (Kilde: NVDB Datakatalogen)

5.2.2 Datafangstdato

Angir dato for måling/observering/registrering av objektet (i terrenget). Angis på format: ååååmmdd

Eksempel:

..DATAFANGSTDATO 20190515

5.2.3 Kvalitet

Beskrivelse av kvaliteten på stedfestingen.

Denne egenskapen skal kompaktifiseres slik:

..KVALITET <MÅLEMETODE> <NØYAKTIGHET> <SYNBARHET> <H-MÅLEMETODE> <H-NØYAKTIGHET>

Eksempel:

..KVALITET 11 5 0 11 5

Kvalitetsegenskapene og krav til nøyaktighet er beskrevet i kapittel 4.3.4.

5.2.4 NVDB egenskaper

Objektene skal beskrives med påkrevde egenskaper og betingede egenskaper der betingelsen er oppfylt. Hvilke egenskaper som er påkrevd og betinget til objektene er tilgjengelige på:

<http://tfprod1.sintef.no/datakatalog/> versjon merket som Objektliste. Egenskapene kan også hentes fra FKB/NVDB Objektliste (egenskapsskjemaene).

Eksempel:

Objektliste_V48__2.18

Fil Editor Data Oppsett Verktøy Vindu Hjelp

1: Hovedinnndeling

Vegobjekttype 83: ' Kum '


Konstruksjon som benyttes i forbindelse med kopling av rørledninger og/eller inntak av vann gjennom rist/sluk.
 Merknad: Kum for kopling av trekkerør og kabler er definert som egen vegobjekttype Trekkeluk.

Vegobjekttype kategori	Nr	Vegobjekttype	Navn	Egenskapstype	Nr	Tillatte verdier	Nr
Alle		Basseng/Magasin		Type			
Vegnett basis - Områder		Grøft, åpen		Bruksområde			
Vegnett - klassifisering		Hydrant		Materialtype			
Vegnett - Regulering - Trafikk		Kum		Lokk/rist, type			
Trafikantilbud - Plasser		Lukket rørgroft		Spesiell belegning rundt kum			
Trafikkavvikling		Overvannsrenne		Diameter			
Gang- Sykkeltrafikk		Pumpe		Dybde			
Vegsystem - Veg		Pumpestasjon		Dybde til utløp			
VegKonstruksjon - Geoteknikk		Rist		Bredde1, firkantkum			
Byggverk - Tunnel - Bru		Rørlledning		Bredde2, firkantkum			
Bergsikring - Skredsikring		Stikkrenne/Kulvert		Avstand fra vegkant			
Drenering - V/A		Vannhånderingsanlegg		Stige			
Vegutstyr				Har flyteramme			
Skilt - Oppmerking - Signal				Dykker			
Belysning - Elektro				Oljeutskilling			
Tunnelutstyr - teknisk utstyr				Kumskjerm			
Måleutstyr trafikk - klima mm				Etableringsår			
Miljø - Grønt				Driftsmerking			
Miljø - Vilt				Eier			
Ulykker - Trafikksikkerhet				Eier, navn			
Skred - Beredskap - Risiko				Geometri, punkt			
Måling - Vegtilstand							
Drift - Vedlikehold							

Befår av egenskapstyper

Vegobjekttyper med assosiasjon til ' Kum ':			Vegobjekttyper som ' Kum ' har assosiasjon til:		
Vegobjekttype A	Sammenhengstype	Vegobjekttype B	Vegobjekttype A	Sammenhengstype	Vegobjekttype B
Tunneløp	Består av_er del av	Kum			
Lukket rørgroft	Består av_er del av	Kum			
Stikkrenne/Kulvert	Består av_er del av	Kum			

Figur 11. Påkrevde egenskaper til objekttypen Kum vist i NVDB Datakatalogen (oransje er påkrevd, gul er betinget)

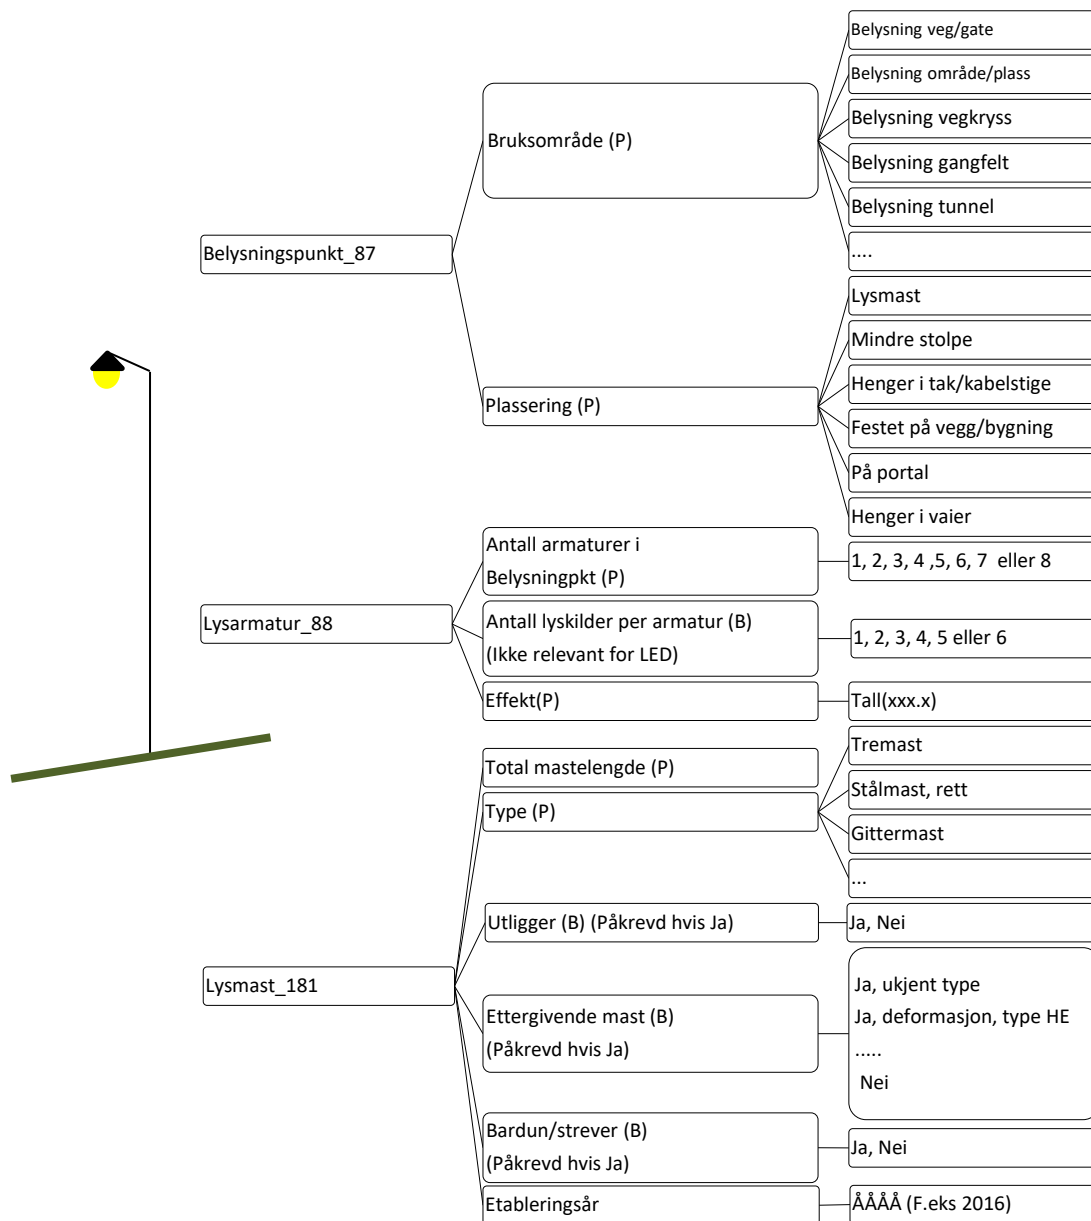

Figur 12. Eksempel på NVDB-objekter med påkrevde(P)og betingede(B) egenskaper (dette er en prinsippskisse)

5.2.5 Geometrityper

I NVDB blir det benyttet tre ulike typer geometrier. Disse lagres slik i NVDB:

- **Punkt.** Lagres som enkelt punkt med en koordinat.
- **Linje/kurve.** Lagres som to eller flere punkter i gitt rekkefølge. De rette linjene mellom punktene danner til sammen geometrien.
- **Flate.** Lagres som et ytterpolygon (lukket avgrensning), evt. med ett eller flere innerpolygon (øyer). Et polygon er et sett med punkter i gitt rekkefølge der første og siste punkt er identiske. De rette linjene mellom punktene danner til sammen geometrien. Det er et krav at ingen av linjene skal krysse hverandre eller overlape hverandre. Ytterpolygon og innerpolygon skiller fra hverandre med egne koder i NVDB. Representasjonspunkt blir ikke lagret i NVDB.

I NVDB legges for det meste områdeavgrensninger, polygoner o.l. inn med flategeometri og kurve blir i hovedsak benyttet til objekter med langsgående utstrekning. Her finnes det enkelte unntak, f.eks. at på noen objekter er det krav om at geometrien på en kurve skal være omrisset av objektet.

Det er noe fleksibilitet her, men det kan oppstå noen situasjoner som ikke takles. Tabellen nedfor gir oversikt over hvilke geometrityper som kan leveres sett i sammenheng med hvilke type geometri det er krav om i NVDB.

Geometrikrav NVDB	Geometri på SOSI-fil	OK?	Merknad
Punkt	.PUNKT	Ja	
	.KURVE	Ja	Vi kan konvertere til punkt ved å benytte midtpunkt. NB! Sjekk om Datakatalogen tillater Linje/kurve
	.FLATE	Ja	Representasjonspunktet kan benyttes som punktgeometri i NVDB (forutsetter at egenskapsdata ligger på .FLATE og at geometrien er representativ). NB! Sjekk om Datakatalogen tillater Flate
Linje/Kurve	.PUNKT	Nei	
	.KURVE	Ja	
	.FLATE	Nei/ Ja	NB! Sjekk om Datakatalogen tillater Flate
Flate	.PUNKT	Nei	
	.KURVE	Ja	Forutsetter at kurven er et polygon og at det ikke er overlapp
	.FLATE	Ja	Forutsetter at alle egenskapsdata ligger under .FLATE og at regelverk for definisjon av flate følger SOSI-standard (se nedenfor). Kurver som er definert som øy vil bli kodet som innerpolygon i NVDB.

Tabell 8. Geometrikrav på NVDB-objekter og tillatt SOSI-geometri

I SOSI-formatet er flate er definert med et representasjonspunkt som ligger inne i flaten og har referanse til kurver som til sammen danner en sammenhengende yttergrensene til flaten. Kurvene må ligge i en beskrivende rekkefølge og fortegnet på referansen forteller hvilken retning kurven har i SOSI-filen. Kurvene må ikke krysse hverandre, og samme kurve kan kun representeres en gang i flaten. Flate kan også inneholde øyer. En refererer til øyer ved å sette referansekurvene i parantes.

PS: For NVDB-objekter gjelder at egenskaper som gjelder flaten legges på representasjonspunktet til flaten og ikke på kurvene. Data som ligger på kurvene blir ikke med inn i NVDB.

Eksempel:

```
.FLATE 3:  
..OBJTYPE Grasdekker_15  
..DATAFANGSTDATO 20170919  
..KVALITET 96 5 0 96 5  
..TYPE_4129 5090  
..AREAL_1354 34  
..ANLEGGÅR_10303 2017  
..REF :-1 :5 (-:2)  
..NØ  
708553491 61232413
```

Hvilken type geometri som skal benyttes for de ulike objektene bestemmes av datakatalogen/
FKB/NVDB Objektliste.



Figur 13. Eksempel på objekter med geometritypene punkt, linje og flate

Det kan leveres data med «bedre» geometri enn det som er krevd i FKB/NVDB Objektliste, så lenge det er en geometritype som er tillatt ifølge datakatalogen. Da gjelder regelen flategeometri er bedre enn linjegeometri og linjegeometri er bedre enn punktgeometri. Det kan ikke leveres data som har dårligere geometri enn det som er krevd i FKB/NVDB Objektliste. Det er satt inn et **NB!** I tabell 8 der dette er aktuelt å vurdere.

Eksempel:

VegoppmerkingTverrgåen_519 har punkt som påkrevd geometri. Linje er opsjonell geometritype for objekttypen, mens flate ikke er tillatt. Flere av objektene som kartlegges vil det være naturlig å kartlegge som linje. F.eks Vikelinje. Dette kan da kartlegges enten som et punkt i senter av vikelinjen, eller som en kurve som følger senter av vikelinjen.



Figur 14. Eksempel: Vikelinje må minimum kartlegges som et punkt, men kan også leveres som en linje.

5.3 Filstruktur og format

Det leveres ett NVDB-datasett (SOSI-fil) per objekttype.

Slette-manus skal leveres og det skal brukes en av metodene 1-4 som er vist nedenfor. Hvilken metode som benyttes skal avklares i forkant av leveransen.

1. Bruke manuskart på SOSI-format der data som skal endres eller slettes merkes på følgende måte:

```
..ENDRINGSFLAGG  
...ENDRET_TYPE (S=Slettet, E=endret egenskaper)  
...ENDRET_TID (ååååmmdd)
```

I tillegg merkes objektene med;

```
..NVDB_ID (Objektets ID i NVDB)
```

2. Egenskapstabellene i FKB/NVDB Objektliste benyttes. Endrede eller slettede objekter merkes med valgene «Endret» og «Fjernet» under «Status» i tabellen (se figur nedenfor). Det må legges på ID-nummer på objekter som ligger inne i NVDB.


1. NVDB-Administrative data	
Status	ID
<i>Angir status for vegobjektet.</i>	<i>Objektets ID i NVDB. Det skal benyttes egendefinert ID for nye vegobjekter</i>
Liste	
A	P
	▼
Nytt	
Endres	
Rettes	
Slettes	
Fjernes	
Uendret	

Figur 15. Uttrekk fra egenskapstabellen i FKB/NVDB Objektliste

3. Levere skisser (pdf-filer) på et manuskart med avmerking av de objektene som skal fjernes/endres.
4. Slettede objekter legges til «Slette-manus» i nettbasert datafangstløsning (Datafangst)

5.4 SOSI-NVDB-kontroll

Kontroll av innholdet i NVDB-data kan gjennomføres med SOSI-NVDB-kontroll fra [Datakatalogen](#)

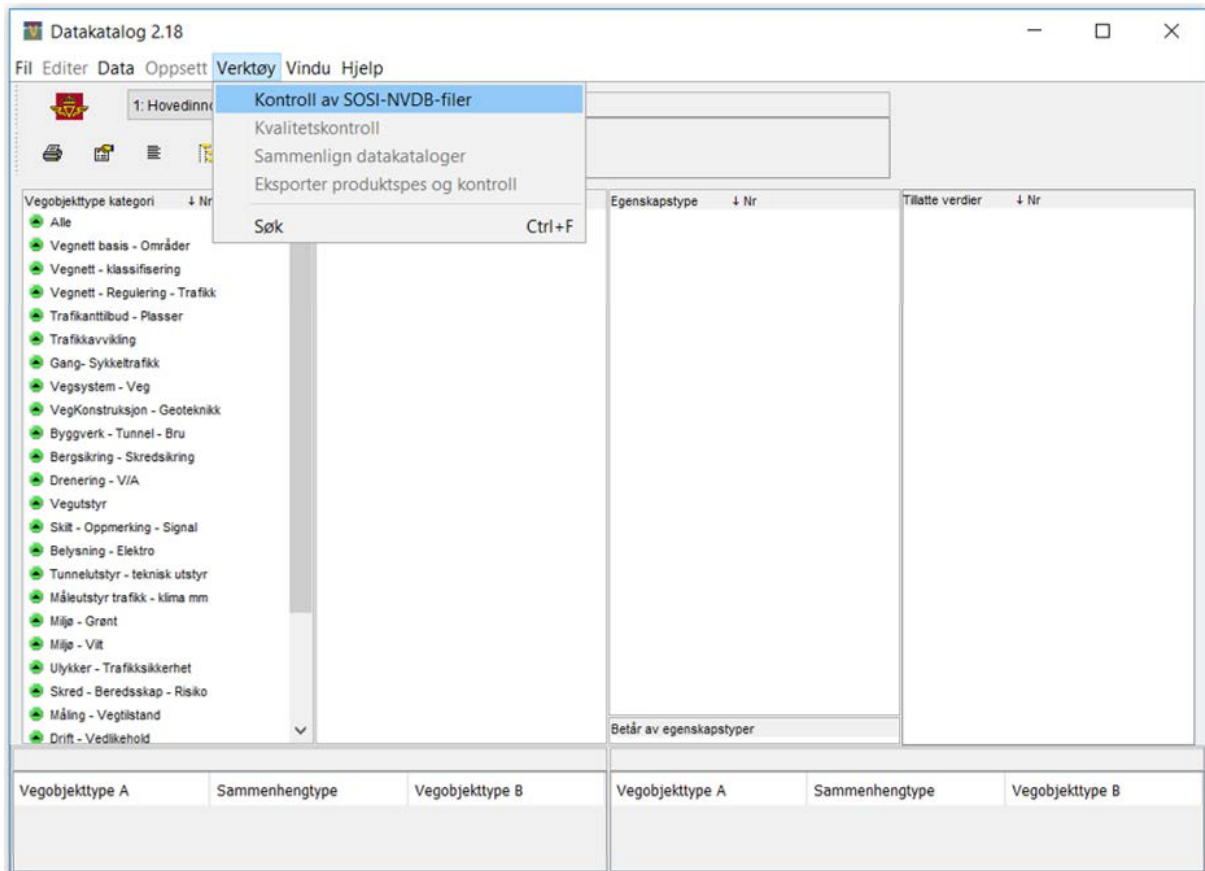

Figur 16. Kontroll av SOSI-NVDB-filer

Resultat av kontrollen kan enten komme i form av rapport i regneark eller rapport i SOSI-filer. Merk at betingelser ikke blir kontrollert. Før kontrollen startes kan det velges om rapporten skal inneholde advarsler når betingede egenskaper mangler.

Dersom data leveres i nettbasert datafangstløsning (Datafangst) vil data kontrolleres direkte og resultat av kontrollen vil bli vist i løsningen.

6 Komplet leveranse

Komplett leveranse skal bestå av følgende:

- Leveranseprotokoll (mal finnes under Dokumentasjon i katalogstruktur til nedlastet Objektliste)
- Resultatfiler fra SOSI-kontroll på FKB-data.
- FKB-datasett levert samlet i en katalog kalt FKB, i anvist katalogstruktur på e-rom eller i nettbasert datafangstløsning⁹.
- FKB-datasett med endrede og slettede data.
- NVDB-datasett levert samlet i en katalog kalt NVDB, i anvist katalogstruktur på e-rom eller i nettbasert datafangstløsning.
- Dokumentasjon av endrede og slettede NVDB-data. Format i samsvar med avtale (se kap. 5.3)

⁹ Tilgang til e-rom og/eller nettbasert datafangstløsning (<https://datafangst.kantega.no>) kan avtales med byggeleder/dataflytkontakt for gjeldende kontrakt/område.



Statens vegvesen

Tlf: (+47) 22073000

vegvesen.no

Trygt fram sammen