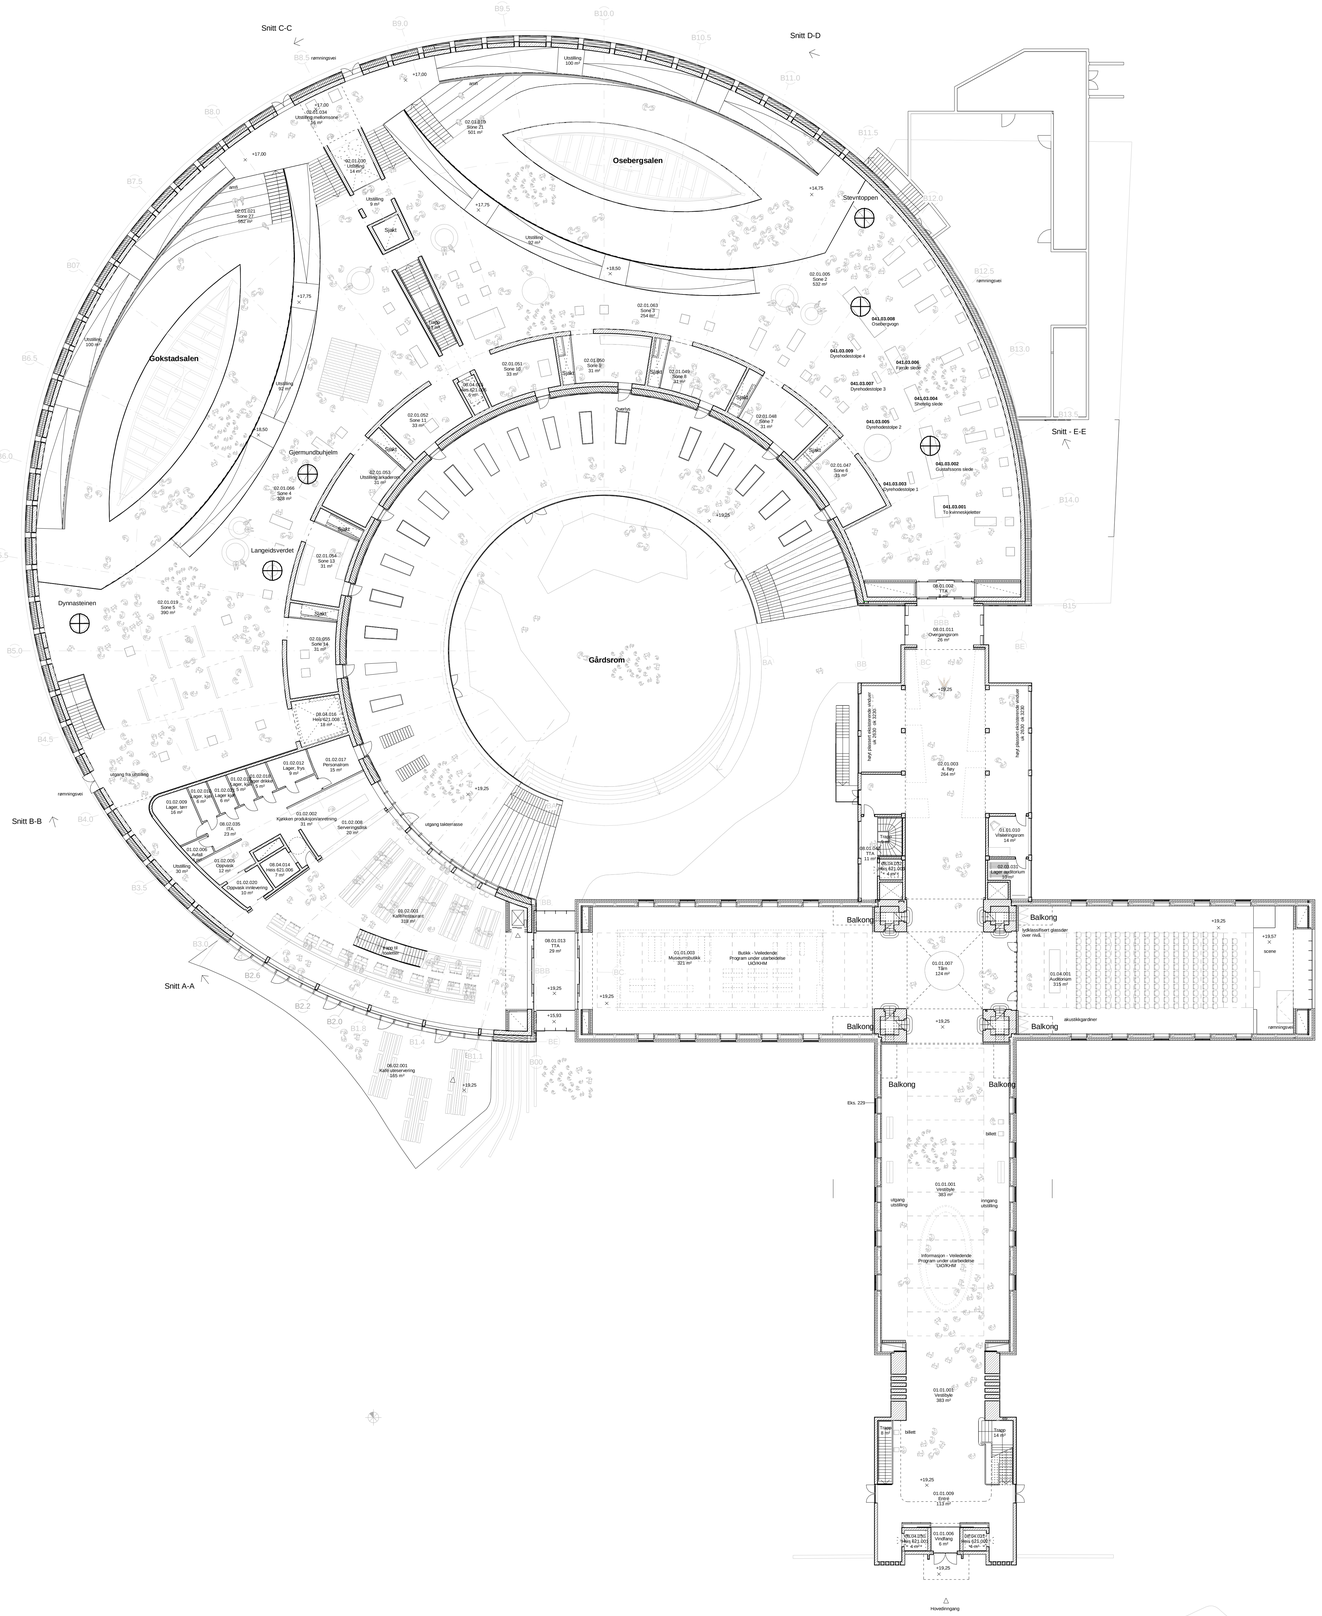

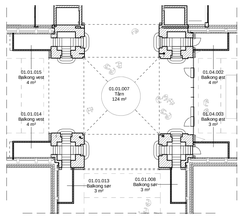

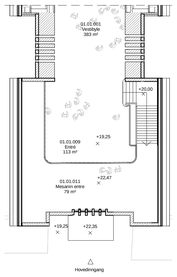

Sone romliste 01-AB		
Sone nummer	Rom number	Area
1	02.01.003	264 m² 264 m²
2	02.01.005	532 m² 532 m²
3 3	02.01.063 02.01.069	254 m² 92 m² 346 m²
4 4	02.01.066 02.01.070	329 m² 92 m² 420 m²
5 5	02.01.019 02.01.034	390 m² 16 m² 406 m²
6	02.01.047	31 m² 31 m²
7	02.01.048	31 m² 31 m²
8	02.01.049	31 m² 31 m²
9	02.01.050	31 m² 31 m²
10	02.01.051	33 m² 33 m²
11	02.01.052	33 m² 33 m²
12	02.01.053	31 m² 31 m²
13	02.01.054	31 m² 31 m²
14	02.01.055	31 m² 31 m²

Rev.status	Rev. gjelder	Tegn. (EK)	Kontr (SK)	Dato

SB Tegningsnummer:

Kompleksnr.	Byggnr.	Etasje	Fag	Sys. kode	Type	Løpenr	Prosj.fas	Rev.	Status	Prosjektnummer for prosjekterende / rev.
AB	01	A	200	20	000	3.2		-		10113001

Prosjekteringsgruppen:

AART/architects

AART/architects
Sørkedalsveien 6
0306 Oslo
Tlf.: +47 40 44 66 00
Mail: art@aart.oslo

Plogeveien
Postboks 6 Vestre Aker
0515 Oslo
Tlf.: +47 48 0
www.plogeveienconsult.no
E-post: post@plogeveienconsult.no

FORELØPIG
02-11-2020 08:06:30

AR RIB RIE RIV RIG LARK RIBr RIAK

Vikingtidsmuseet

Fase KS FORPROSJEKT

STATSBYGG

PROSJEKTNR.SB: 1011301

Tittel

Oversiktsplan - 01_AB

Godkjent	THP
Kontroll	
Sign	MTH
Kontroll	CLJ
Filnavn	1011301
Dato	01.11.2017
Målestokk	1 : 200
Kontroll	
Sig	-
Kontrol	-

SB

Kompleksnr.	Byggnr.	Etasje	Fag	Sys. kode	Type	Løpenr	Prosj.fase	Rev.	Status	Prosjektnummer for prosjekterende / rev.
AB	01	A	200	20	000	3.2		-		10113001