

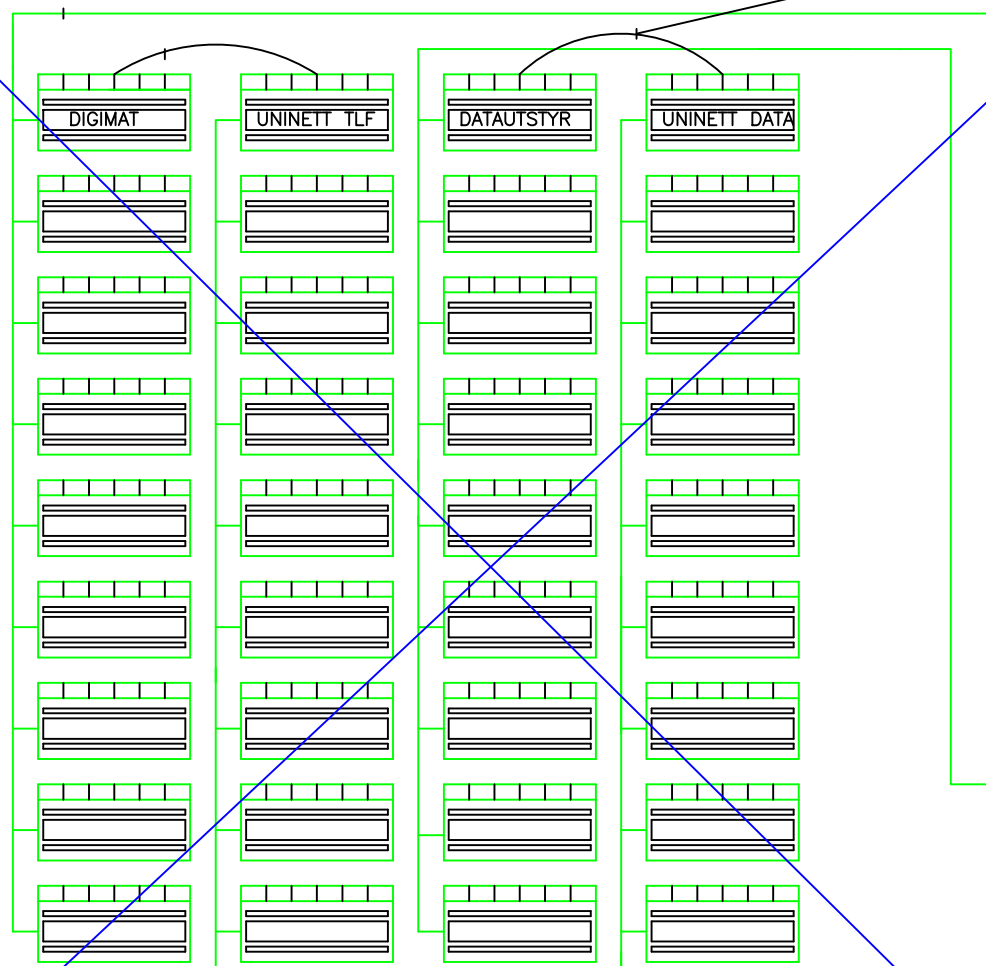
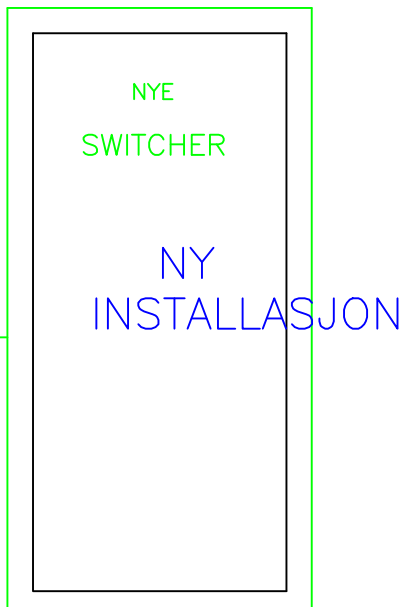


UNIVERSALNETT AT&T 110 PANELER

165 stk tele-data punkter

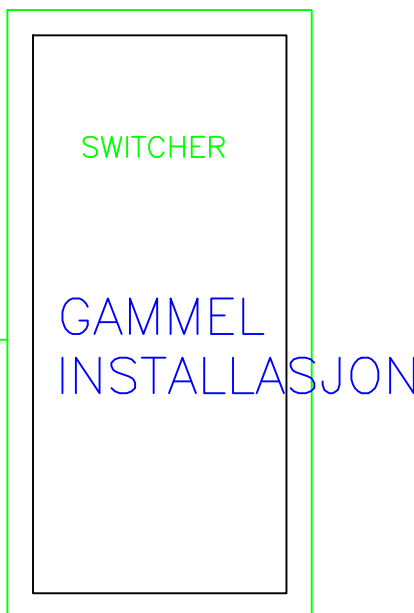


TRENDLIST

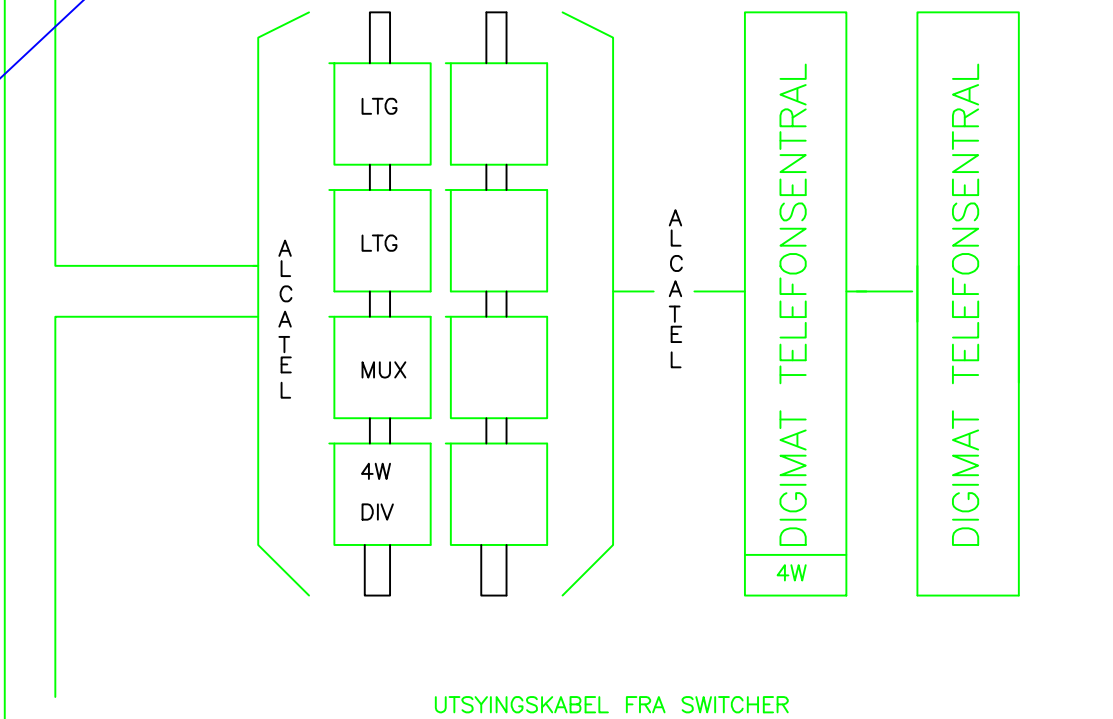

4 pars AT&T kat.3-5 kabel (sprednett tele/data)

100PARS TELEKABLER


CAT6EA KONTAKTER UTE I LANDSKAP  
GRENSTAV/CP PUNKT

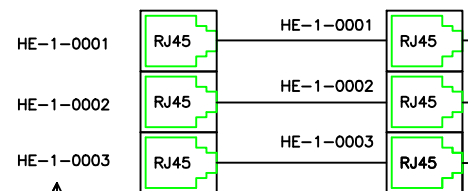

MERKING  
HE = HEDEMARK  
1 = ETASJEFORDELER  
0000 = FORTLØPENDE MERKING


RJ45 JF FOR TELE OG DATA I 19" STATIV

GRÅ PATCHEKABEL FOR TELE (UTGÅR DER IP TELEFON ER KLART)

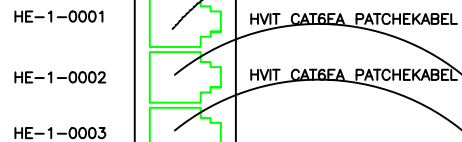


BRUKERE

RJ45 JF FOR TELEFONI I 19" STATIV

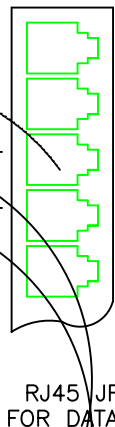

RJ45 JF FOR DATA

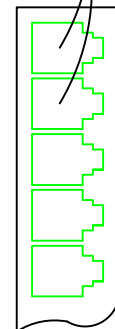

ALLE INSTALLASJONER MED RJ45 CAT6EA

UTSYINGSKABEL FRA SWITCHER CAT6EA KABEL  
MERKES FORTLØPENDE, BEGGE ENDER AV KABLENE SKAL MERKES

INST. LAB LYD LYS VEDLL VEDLV VID.

|         |      |         |        |        |
|---------|------|---------|--------|--------|
| M?lest. | CAD  | Konstr. | Tegner | Godkj. |
|         | ACAD | JR      | JR     |        |

CX/HUB rom prinsipp

NORSK RIKSKRINGKASTING, 0340 OSLO

|                |          |       |            |
|----------------|----------|-------|------------|
| 5              |          |       |            |
| 4              |          |       |            |
| 3              |          |       |            |
| 2              | 01.10.16 | JR    |            |
| 1              |          |       |            |
| Utg.           | Dato     | Sign. | Forandring |
|                | Erst.    |       |            |
| XXXX.X/XXXXX-X |          |       | Blad av    |