


X:\iron\oppdrag\gullhammer\517295\172950\BIM\veg\A\ref\lay C.dwg - LaESo - Plottet: 2020-12-10, 16:52:03 - LAYOUT = C203 - XREF = T_ggeom, Kuler\3d_Det2, T_kart\hatches, T_ggeom\skravur, VA-Det3_3D, T_prosjekt\landskap, T_kart, B_inntak\elisp\det2

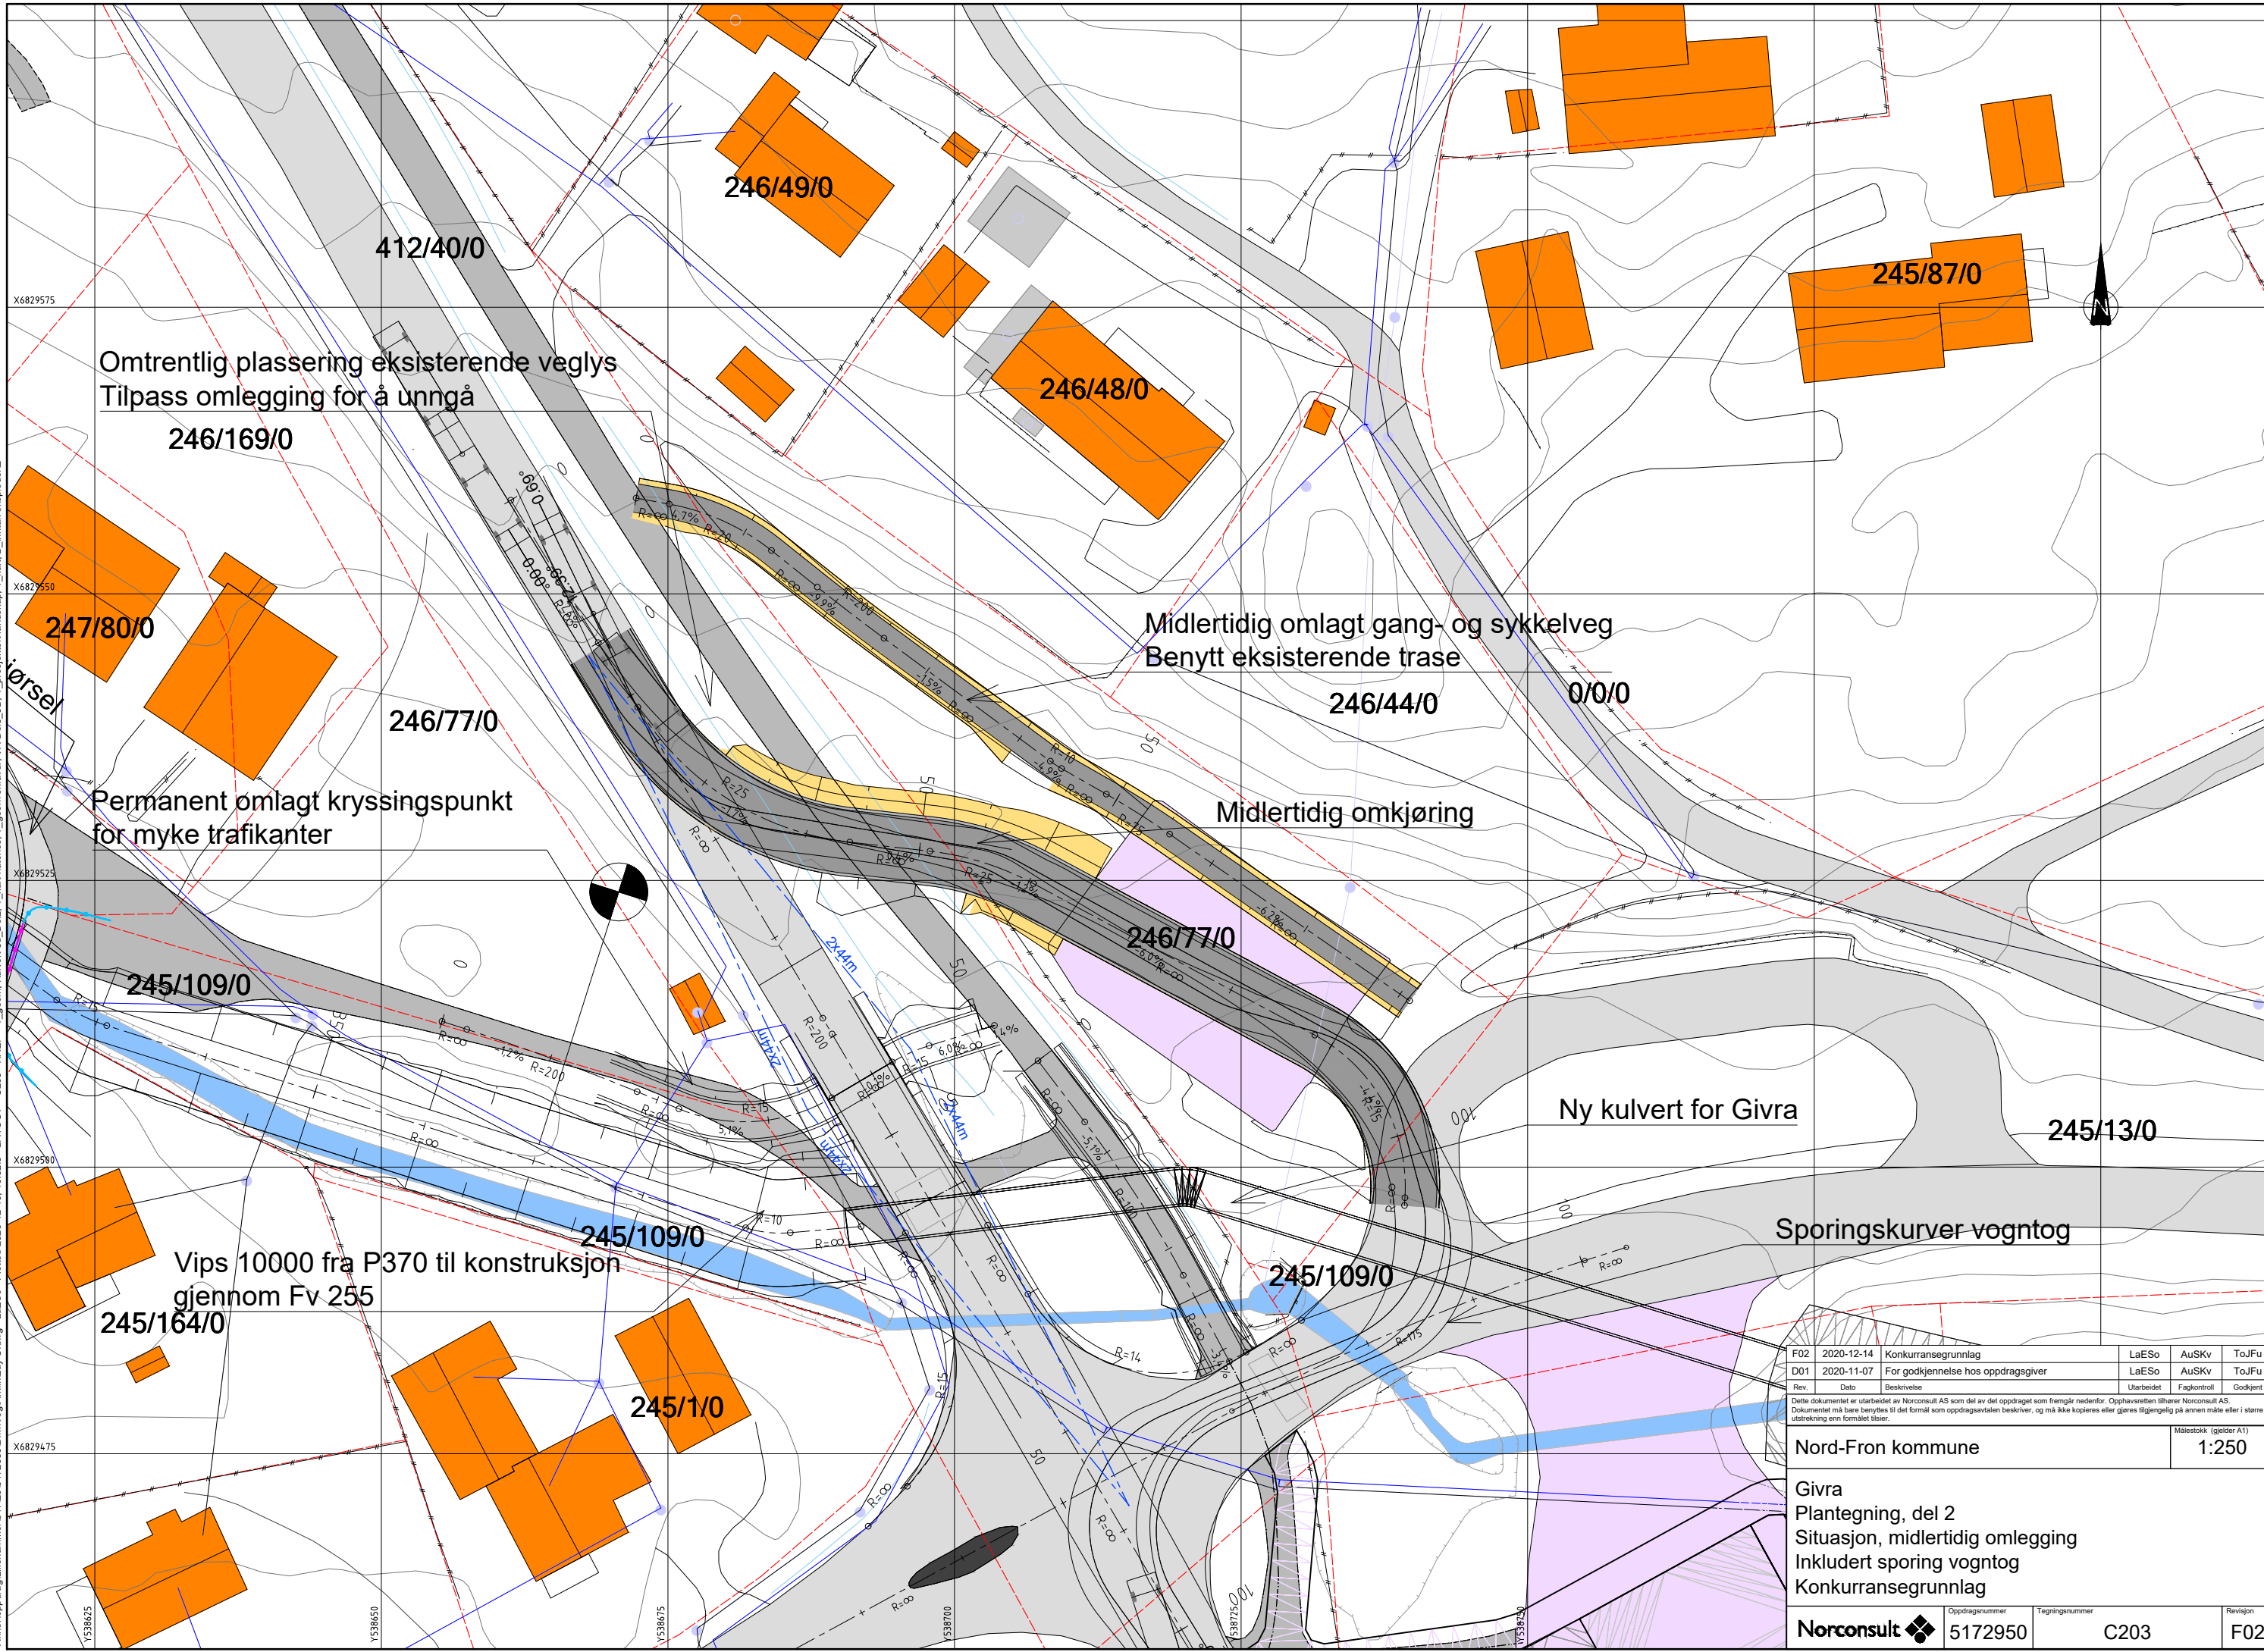

Omtrentlig plassering eksisterende veglys
Tilpass omlegging for å unngå

Midlertidig omlagt gang- og sykkelveg
Benytt eksisterende trase

Permanent omlagt kryssingspunkt
for myke trafikanter

Midlertidig omkjøring

Ny kulvert for Givra

Vips 10000 fra P370 til konstruksjon
gjennom Fv 255

Sporingskurver vogntog

F02	2020-12-14	Konkurransesgrunnlag	LaESo	AuSKv	ToJFu
D01	2020-11-07	For godkjenning hos oppdragsgiver	LaESo	AuSKv	ToJFu
Rev.	Dato	Beskrivelse	Utarbeidet	Fagkontroll	Godkjent

Dette dokumentet er utarbeidet av Norconsult AS som del av det oppdraget som fremgår nedenfor. Opphavsretten tilhører Norconsult AS. Dokumentet må bare benyttes til det formål som oppdragsavtalen beskriver, og må ikke kopieres eller gjøres tilgjengelig på annen måte eller i større utstrækning enn formålet tilsier.

Nord-Fron kommune Målestokk (gjelder A1)
1:250

Givra
Plantegning, del 2
Situasjon, midlertidig omlegging
Inkludert sporing vogntog
Konkurransesgrunnlag