


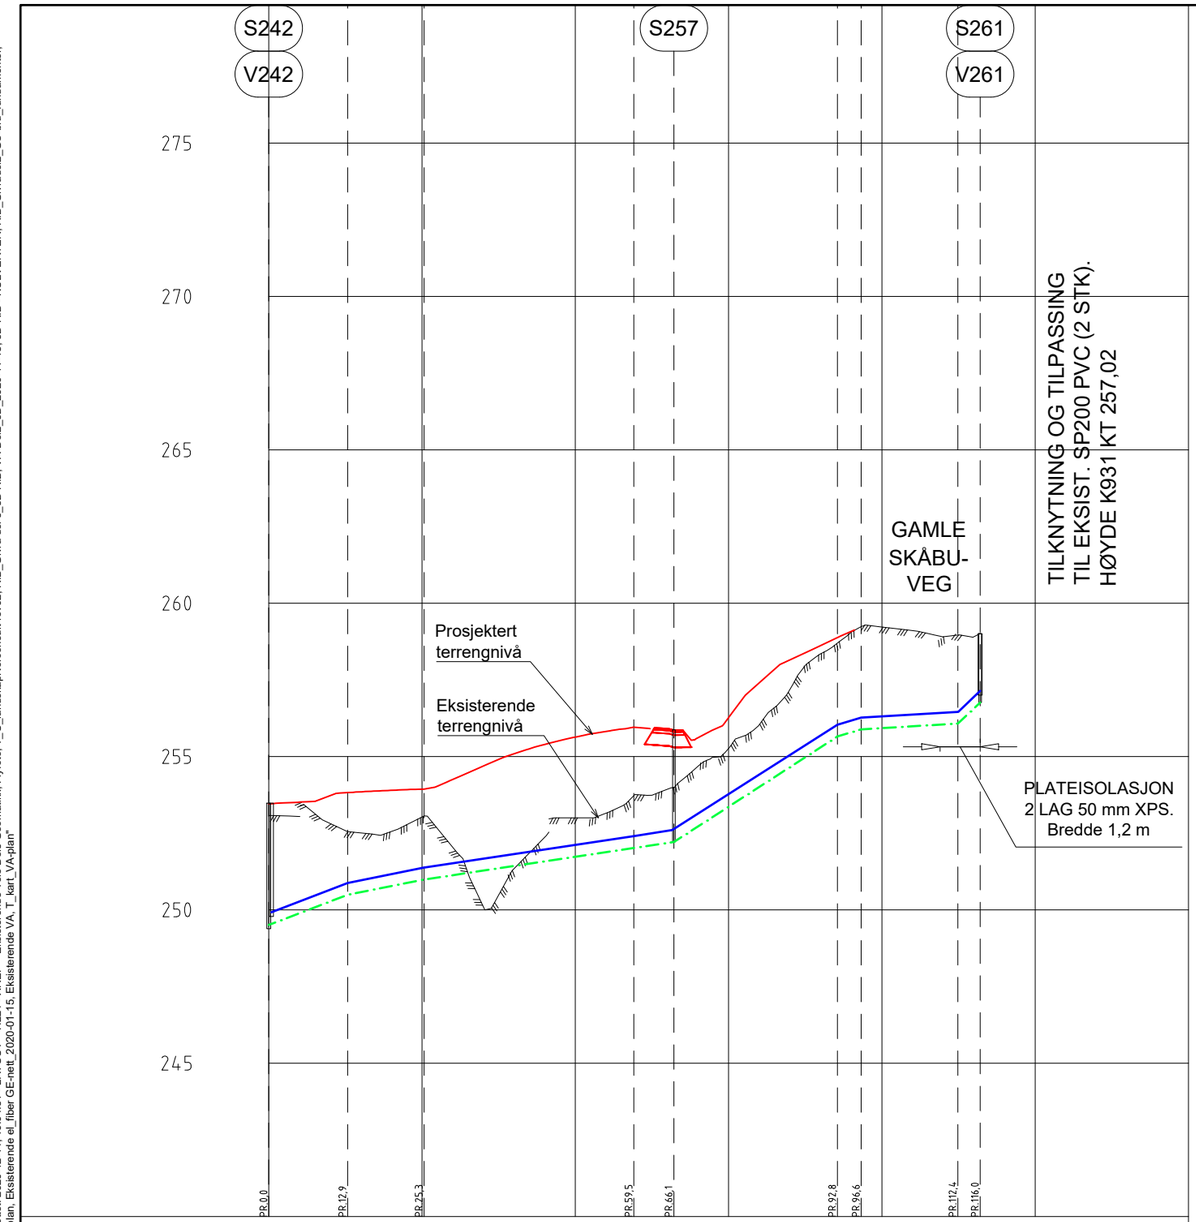


| PROFIL NR. | | 0 | 25 | 50 | 75 | 100 | 125 |
|---|---|---|---|---|---|---|---|
| Grunneier | | | | | | | |
| Markslag | | | | | | | |
| Grunnforhold | | | | | | | |
| TERRENG H./TOPP VEGDEKKE | | 253,45 | 253,51 252,82 252,51 252,56 253,03 252,04 250,10 251,34 252,37 255,63 255,82 255,95 | 255,91 255,61 256,27 257,40 258,15 258,62 259,08 259,22 259,10 258,90 258,80 259,51 | | | |
| Hor.vinkelpunktavstand i m | | | 12,9 12,5 34,2 | 6,5 26,7 3,9 15,8 3,6 | | | |
| Vannledning | Kumavstand i m | | 12,4 12,6 34,1 | 6,2 27,0 3,9 15,8 3,6 | | | |
| | Fall i ‰ | | 75,9 40,4 30,2 | 31,0 128,7 56,8 12,0 190,9 | | | |
| | Kote utv. topp | | 249,92 250,87 251,37 252,40 | 252,60 256,03 256,27 256,46 257,14 | | | |
| | Type og dim | | 40PE100 SDR 11 | | | | |
| Spillvannsledning | Kumavstand i m | | 12,9 12,5 34,2 | 6,5 26,7 3,9 15,8 3,6 | | | |
| | Fall i ‰ | | 76,6 40,0 30,0 | 30,0 129,0 60,0 12,0 187,7 | | | |
| | Kote innv. bunn | | 249,51 250,49 250,99 252,02 | 252,21 255,65 255,88 256,07 256,76 | | | |
| | Type og dim | | 200PVC SN8 | | | | |

| PROFIL NR. | | 0 | 25 |
|---|---|---|---|
| Grunneier | | | |
| Markslag | | | |
| Grunnforhold | | | |
| TERRENG H./TOPP VEGDEKKE | | 255,86 | 255,14 255,84 256,95 257,52 257,75 |
| Hor.vinkelpunktavstand i m | | 7,9 | 15,8 |
| Vannledning | Kumavstand i m | 8,0 | 15,7 |
| | Fall i ‰ | 7,0 | 139,3 |
| | Kote utv. topp | 252,60 | 252,66 254,86 |
| | Type og dim | 32PE100 SDR 11 | |
| Spillvannsledning | Kumavstand i m | 7,9 | 15,8 |
| | Fall i ‰ | 20,0 | 139,3 |
| | Kote innv. bunn | 252,21 | 252,37 254,57 |
| | Type og dim | 110PVC SN8 | |

## MERKNADER:

- VIST BELIGGENHET AV EKSISTERENDE VA-LEDNINGER OG KABELANLEGG ER ORIENTERENDE. EKSISTERENDE LEDNINGER SOM SKAL KRYSSES / TILKNYTTES SKAL BLOTTLEGGES OG INNMÅLES FØR OPPARBEIDELSE AV TILSTØTENDE LEDNINGSSTREKK STARTER.

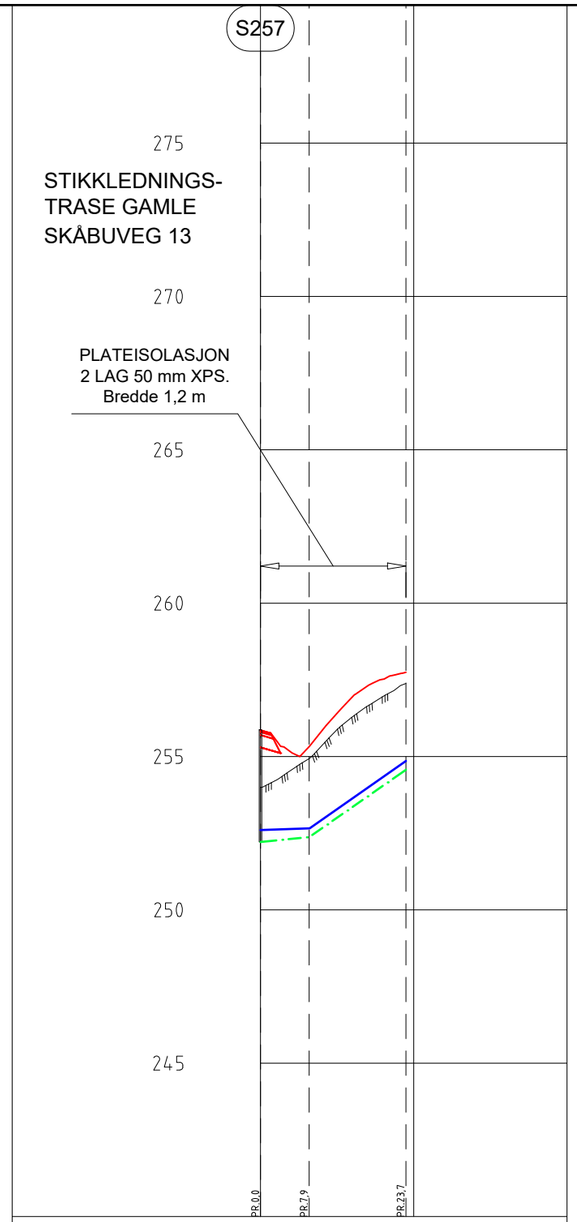- HØYDEGRUNNLAG: NN2000

## TEGNFORKLARING

| | EKSIST. | PROSJ. |
|---|---|---|
| VANNLEDNING | | |
| SPILLVANNSLEDNING | | |
| PUMPELEDNING SPILLVANN | | |
| OVERVANNSLEDNING | | |
| VA-LEDNING SOM UTGÅR | | |
| VA-LEDNINGER FRA DEL 1 OG 3 | | |
| VA-LEDNING I VARERØR | | |
| STRØMNINGSAVSKJÆRING I GRØFT | | |
| EIENDOMSGRENSE | | |

| | EKSIST. |
|---|---|
| TELE TREKKEKANAL/RØR | |
| TELE-KABEL | |
| TELE-LUFTSTREKK | |
| FIBERKABEL | |
| EL-LUFTSTREKK, HØYSPENT | |
| EL-LUFTSTREKK, LAVSPENT | |
| EL-KABEL, HØYSPENT | |
| EL-KABEL, LAVSPENT | |

| Rev. | Dato | Beskrivelse | Utarbeidet | Fagkontroll | Godkjent |
|---|---|---|---|---|---|
| F02 | 2020-11-24 | For anskaffelse | FrMKo | BAG | ToJFu |
| B01 | 2020-08-24 | For kommentar | FrMKo | - | ToJFu |

Dette dokumentet er utarbeidet av Norconsult AS som del av det oppdraget som fremgår nedenfor. Opphavsretten tilhører Norconsult AS. Dokumentet må bare benyttes til det formål som oppdragsavtalen beskriver, og må ikke kopieres eller gjøres tilgjengelig på annen måte eller i større utstrekning enn formålet tilsier.

NORD-FRON KOMMUNE

Målestokk (gjelder A1): 1:500/1:100

FLOMSIKRING GIVRA
DEL 2

Lengdeprofil avstikk fra hovedtrase
Vinstraparken nord

Norconsult

| Oppdragsnummer | Tegningsnummer | Revisjon |
|---|---|---|
| 5172950 | H224 | F02 |

"X:\no\oppdrag\Lillehammer\5172950\5172950\BIM\VA_T\Modell\110_plan_profil_5172950_del2.dwg - FrMKo - Plottet: 2020-12-14, 10:04:31 - LAYOUT = H224 - XREF = Eksisterende Tele Del3 Geomatikk, Flyfoto, T_O_landskapNorconsult-rev02, RIB_Givra del 3_3D RIB, VA-Del2_3D_2020-11-18, 3D RIB - KULVERTER, RIB_Givradel2_GS-bru_fundamenter, T_geom skravur-Xref-VA_T_geom, Deresplan_VVGS_Rambøll, T_prosjektert landskap, T_eiendomsgrenser, VA-plan, Eksisterende el_fiber GE-nett_2020-01-15, Eksisterende VA_T_kart_VA-plan"