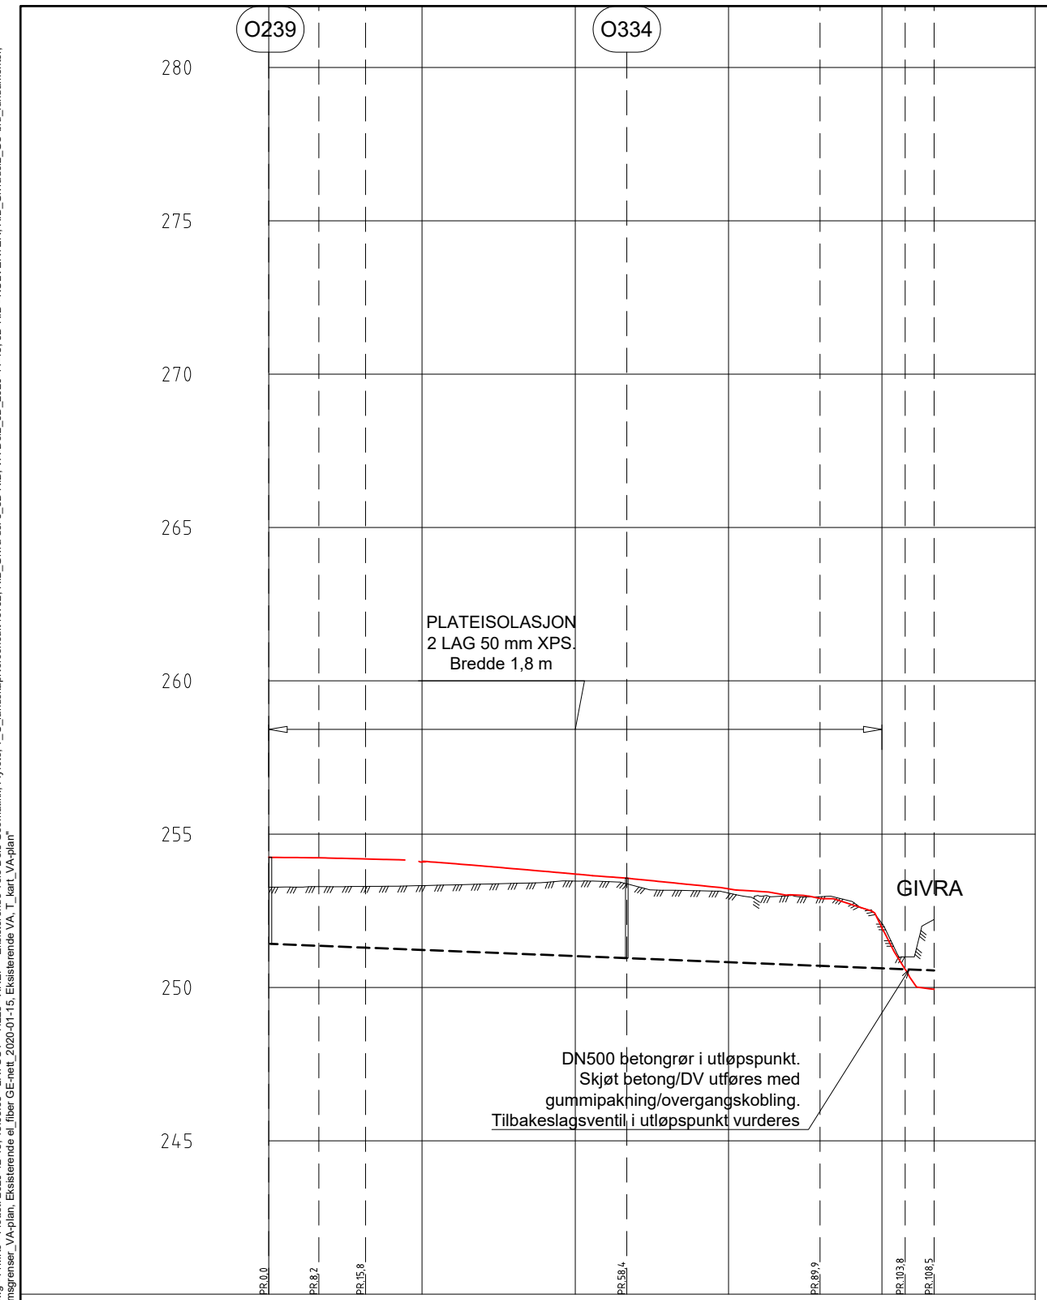
O239
O334
280
275
270
265
260
255
250
245
PLATEISOLASJON
2 LAG 50 mm XPS.
Bredde 1,8 m
GIVRA
DN500 betongrør i utløpspunkt.
Skjøt betong/DV utføres med
gummipakning/overgangskobling.
Tilbakeslagsventil i utløpspunkt vurderes
PR.0,0
PR.8,2
PR.15,8
PR.58,4
PR.89,9
PR.103,8
PR.108,5
0
25
50
75
100

| PROFIL NR. | | |