


X:\nordfron\oppgard\gull\lillehammer\5172951\72950\BIM\veg\A\fil\lay_L.dwg - LaESo - Plottet: 2020-12-14, 08:48:46 - XREF = T_geom, T_hart

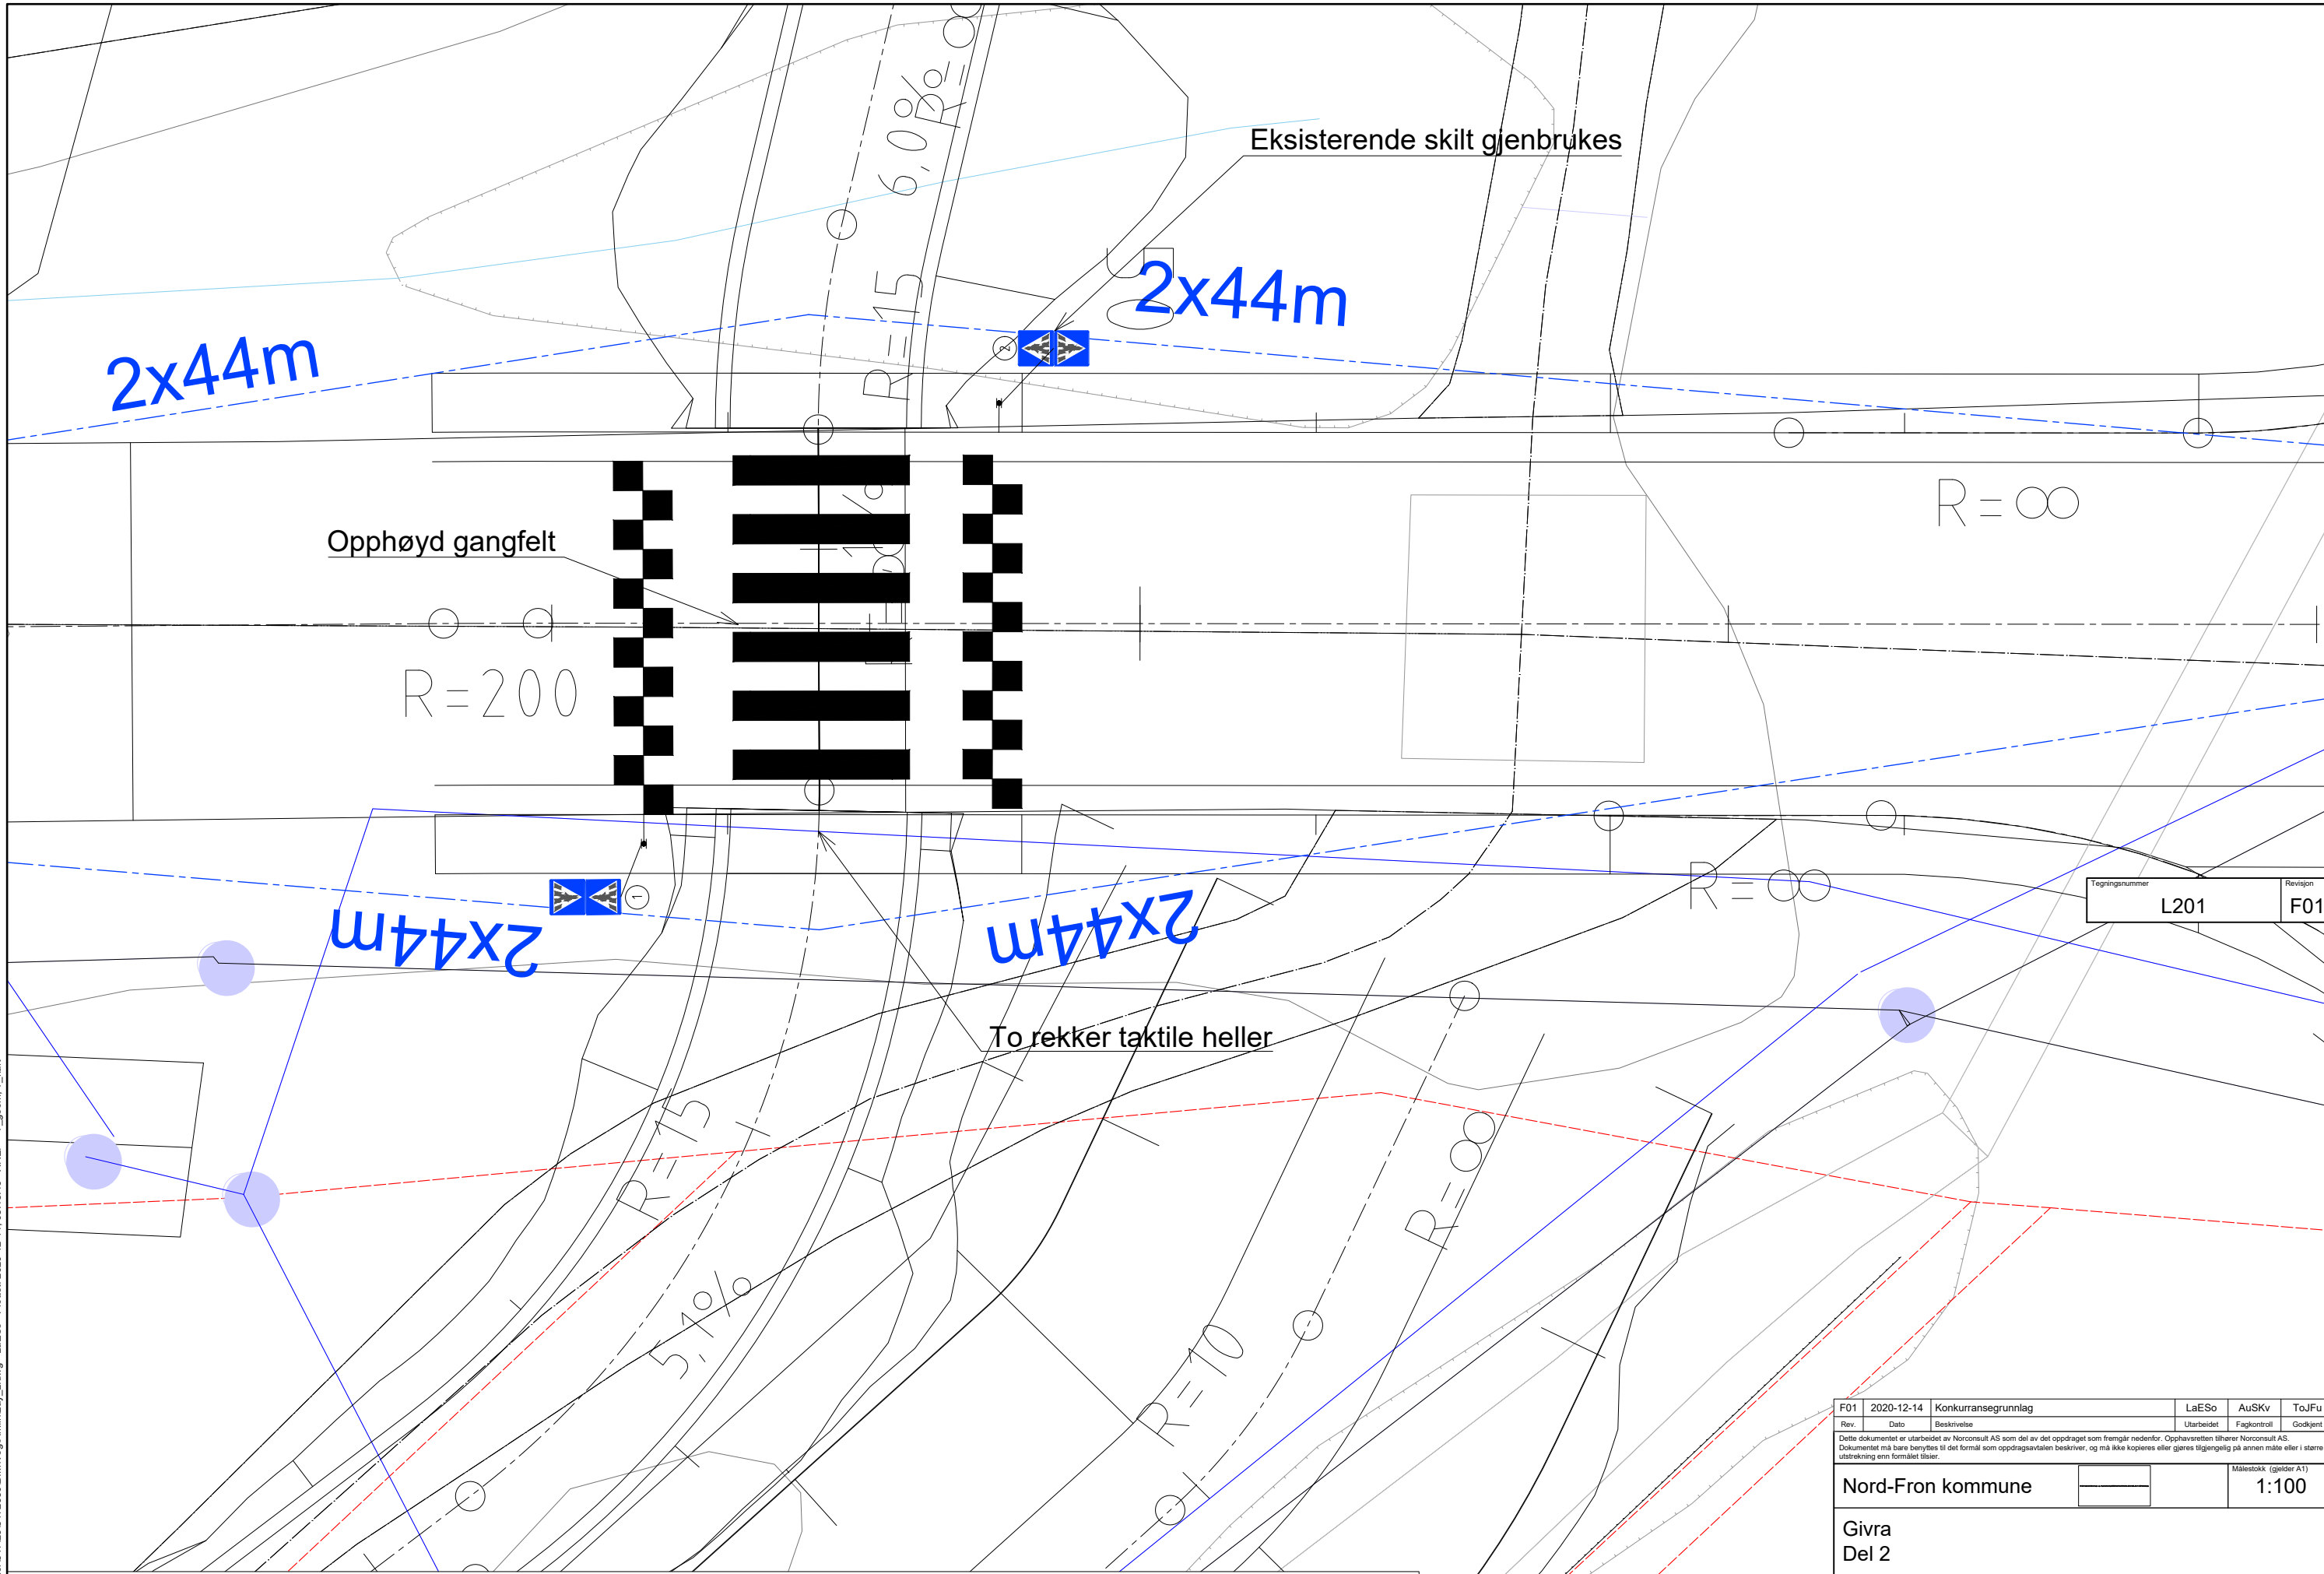

Tegningsnummer	Revisjon
L201	F01

F01	2020-12-14	Konkurransesgrunnlag	LaESo	AuSKv	ToJFu
Rev.	Dato	Beskrivelse	Utarbeidet	Fagkontroll	Godkjent
<small> Dette dokumentet er utarbeidet av Norconsult AS som del av det oppdraget som fremgår nedenfor. Opphavsretten tilhører Norconsult AS. Dokumentet må bare benyttes til det formål som oppdragsavtalen beskriver, og må ikke kopieres eller gjøres tilgjengelig på annen måte eller i større utstrækning enn formålet tillater. </small>					
Nord-Fron kommune					Målestokk (gjelder A1) 1:100
Givra Del 2					
Skilt- og oppmerkningsplan Konkurransesgrunnlag					
Oppdragsnummer 5172950		Tegningsnummer L201		Revisjon F01	
Norconsult					

SKILTLISTE

Pos. no.	Antall	Symbol	Skiltnummer	Størrelse	Folie
1-2	2		516.OH	LS	Klasse 3
1-2	2		516.OV	LS	Klasse 3