


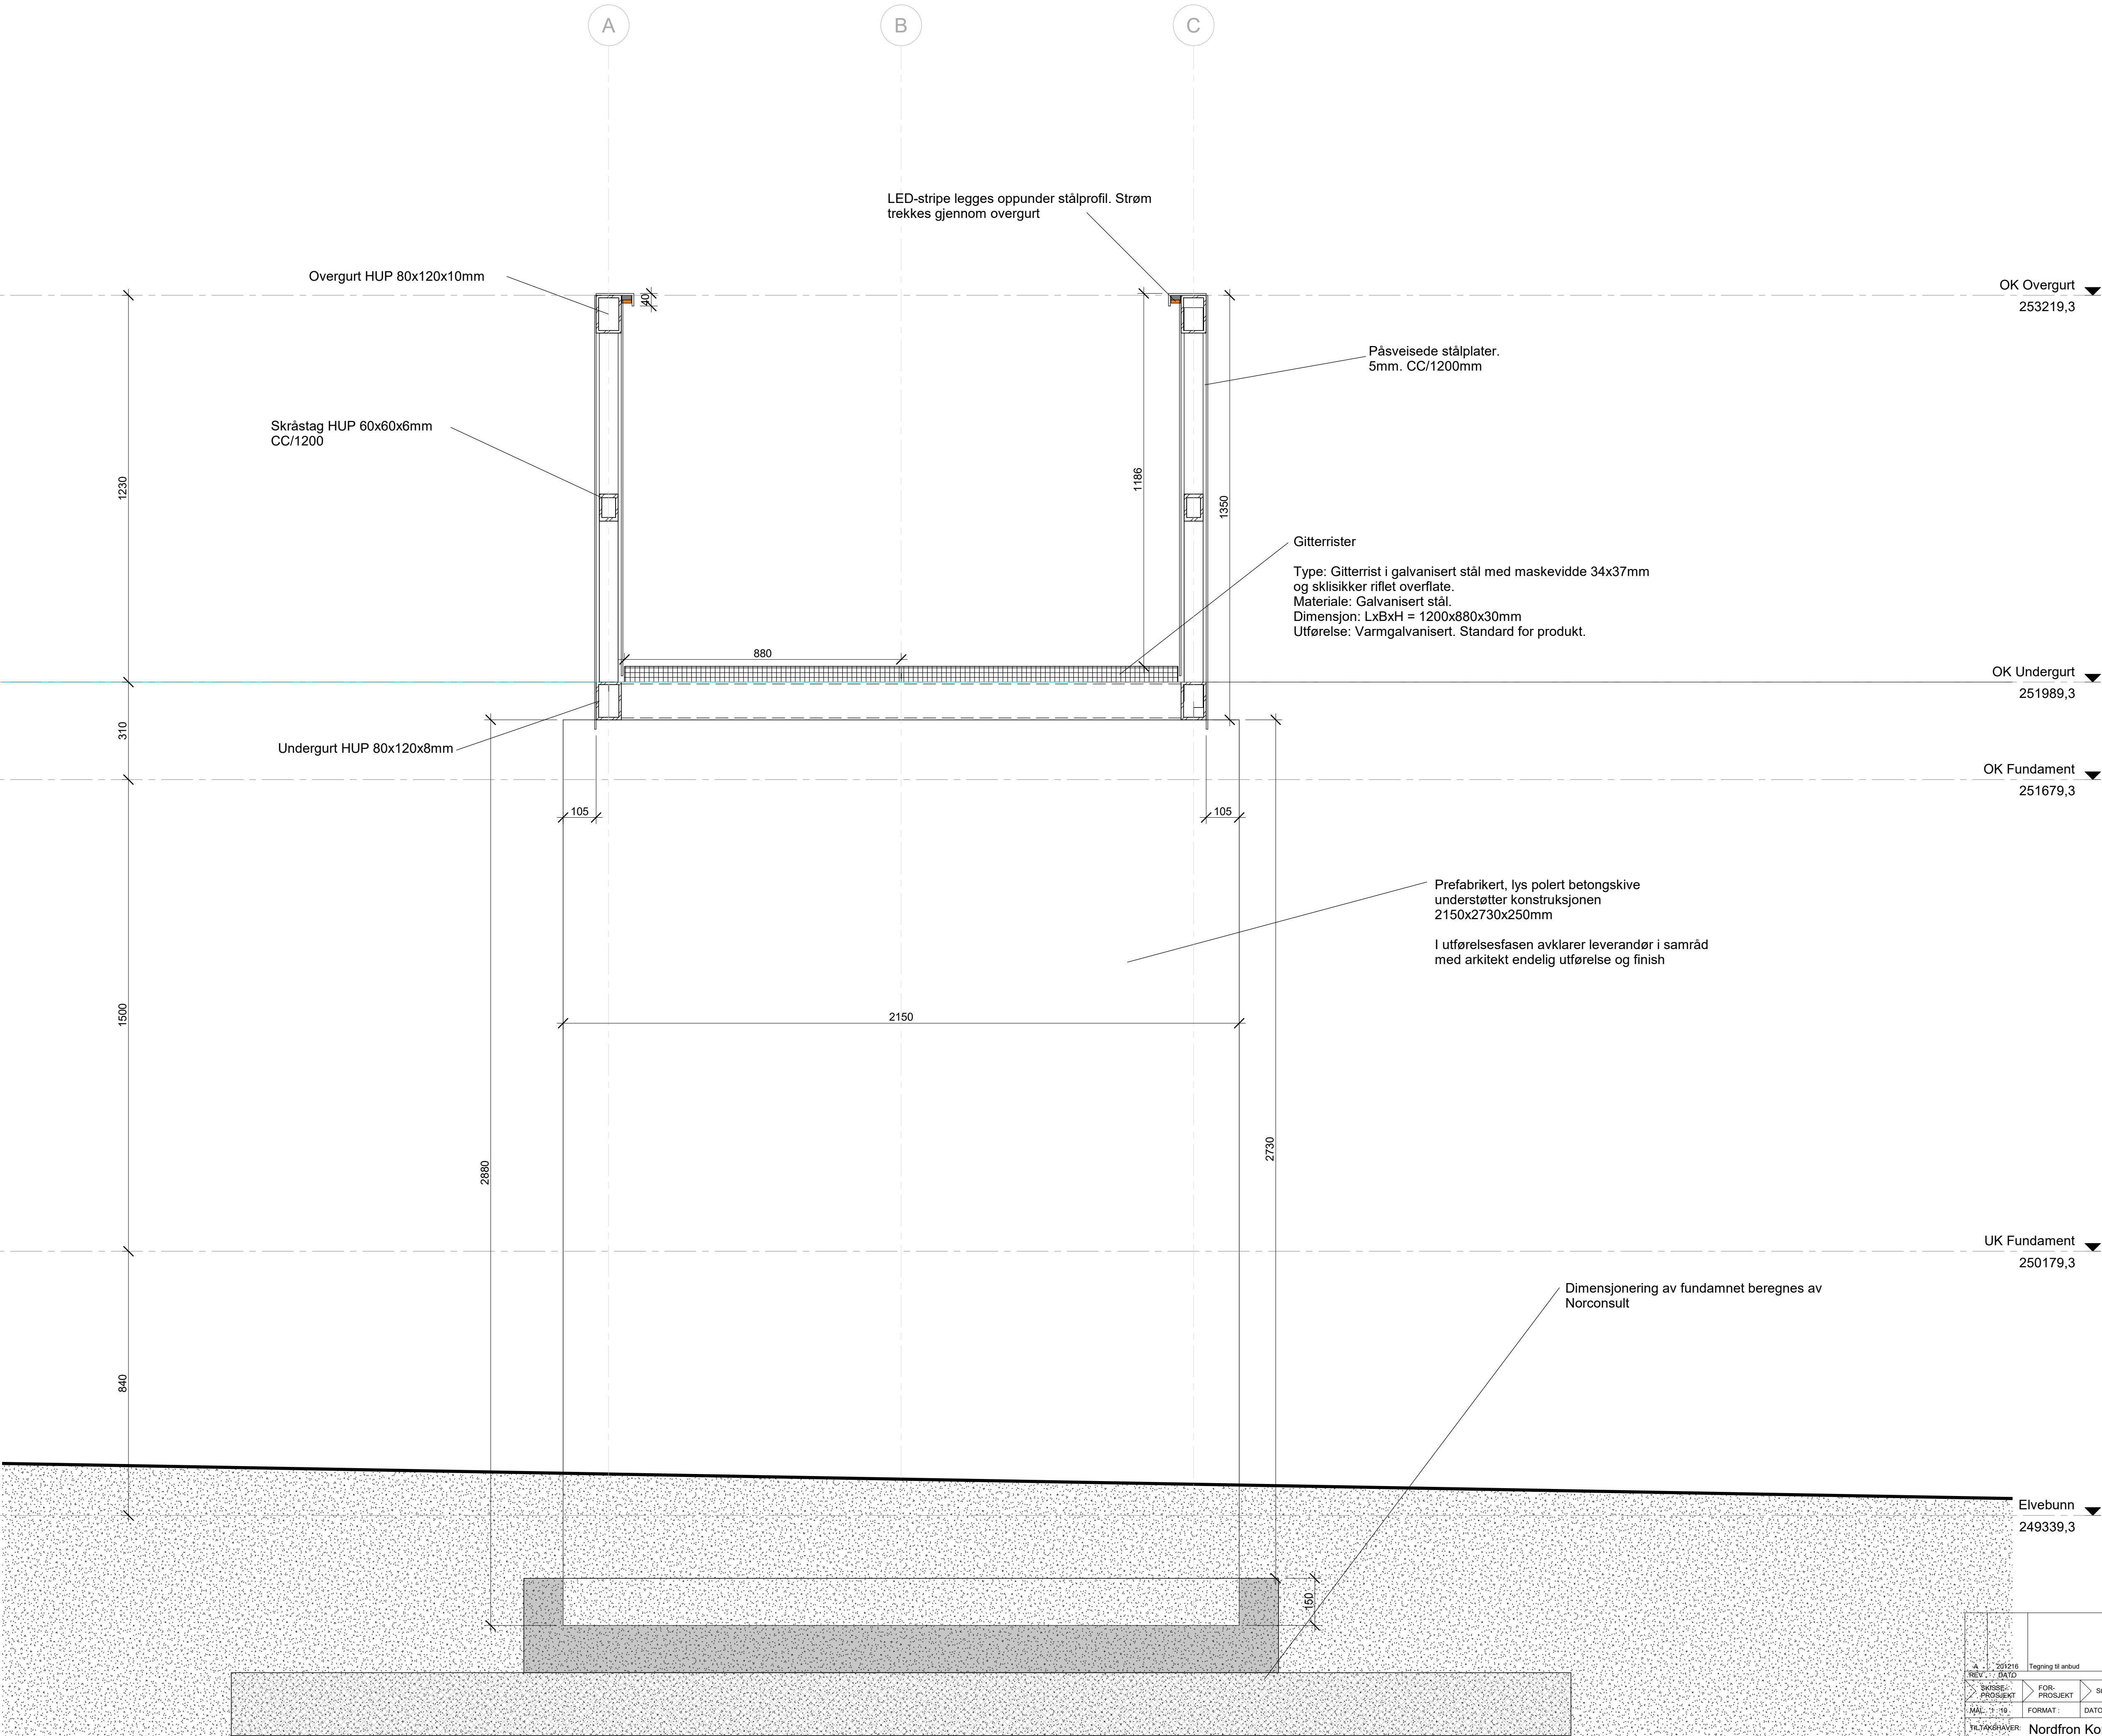

A		201216		Tegning til anbud					PBH						
REV.		DATO		ENDING								TEGN		KONTR.	
SKISSE-PROSJEKT		FOR-PROSJEKT		SØKNAD		ANBUUDS-TEGNING		ARBEIDS-TEGNING		SOM		RAM arkitektur as Ringsrud 19 2009 Lillehammer www.ram-arkitektur.no RAM ARKITEKTUR			
MÅL: 1:10		FORMAT:		DAT06.12.2020		TEGN: PBH		KONTR: HH		COOK HH					
TILTAKSØKER:		Nordfron Kommune										TEGNINGSNUMMER: A - 402 H118.0422tegningsnr06 Gang- og sykkelbro/Skisseprosjekt/Bauit/Gangbro19042_Gang og sykkelbro.nt			
PROSJEKT:		Gangbro Vinstra													
TEGNING:		Tverrsnitt 1													
												REVISJON: A			