Oppbygging av betonghelledekke (Kjøresterk)

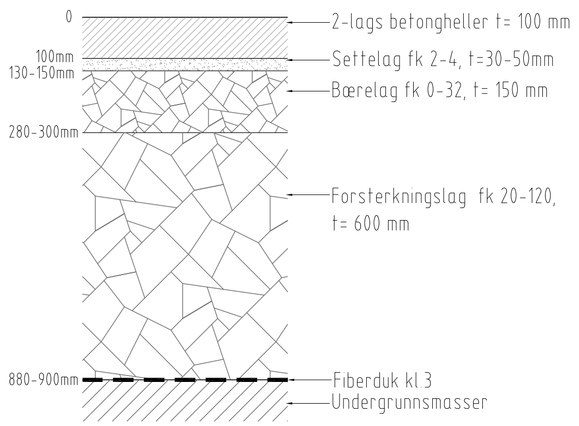

Oppbygging av plasstøpt betongdekke (Kjøresterk)

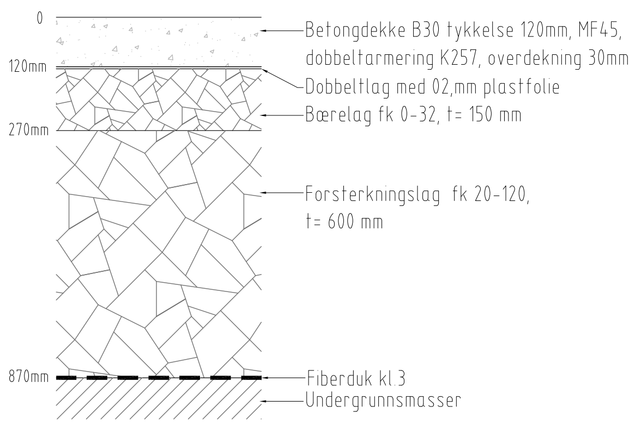

Oppbygging av dekke av smågatestein (Kjøresterk)

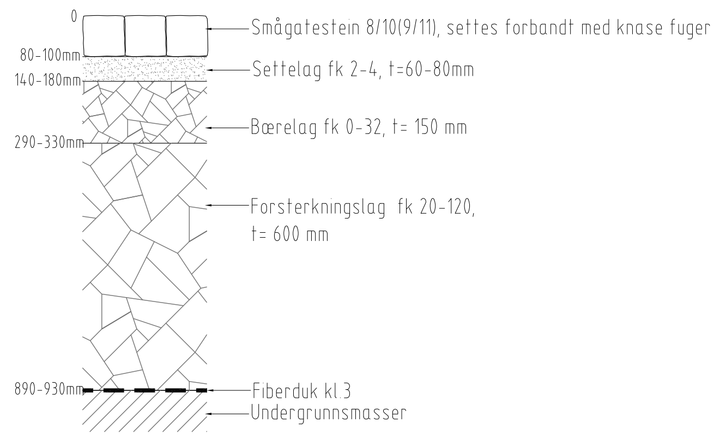

Planutsnitt gatestein omkring belysningsstolpe

Tilpasning belegg til belysningsstolpe

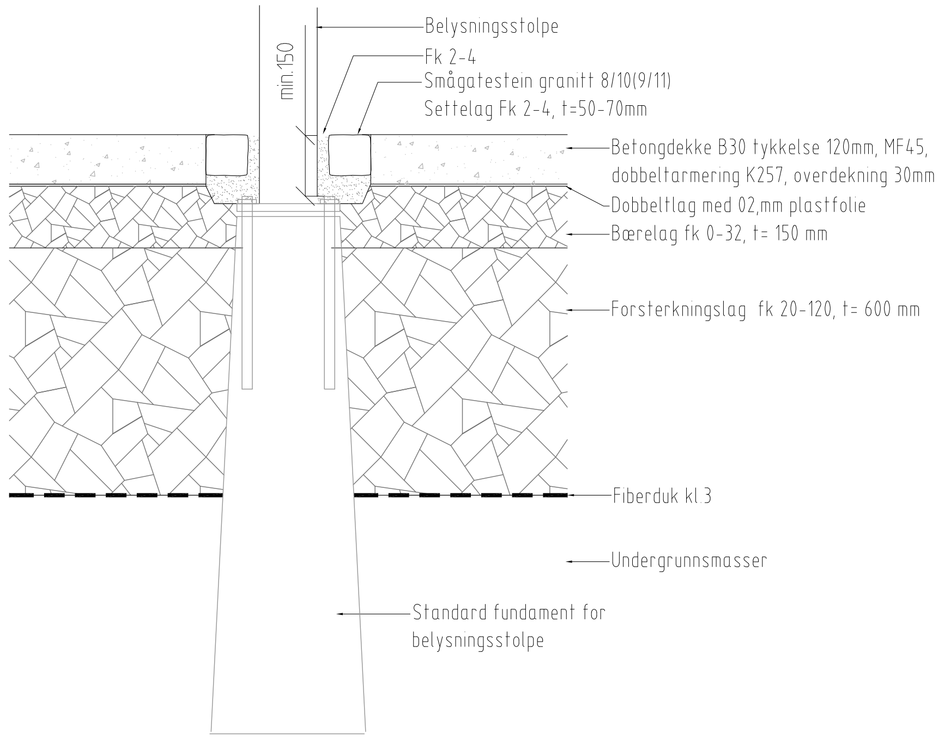

REV	ENDRING/ERSTATNING	TEGN.	KONTR.	DATO
-	Konkurransegrunnlag	HHALIL	KBELIL	2020-12-14

Nord-Fron kommune

Vinstra park

Flomsikring Givra - del 2

Detaljer torg

Overbygningsdetaljer

Tilpassing av belegg til stolpe

TEGN.	KONTR.	ANSV.
HHALIL	KBELIL	KBELIL

DATO: 2020-10-26

OPPDRAGSNR. RAMBØLL: 1350031175

FILPLASSERING: \\r1350031175\7-PRODUI-Landskap\TEG

FILNAVN: LAY_J_detaljer.dwg

KART- OG HØYDEREFERANSE: UTM32. NN2000.

MÅLESTOKK: Hor.: 1:10 (A1) Vert.: 1:10 (A1)

Rambøll
Løkkegata 9
2615 LILLEHAMMER
+47 61270500

J05 -