




Overgang plantefelt - grusdekke gang-/sykkelveg

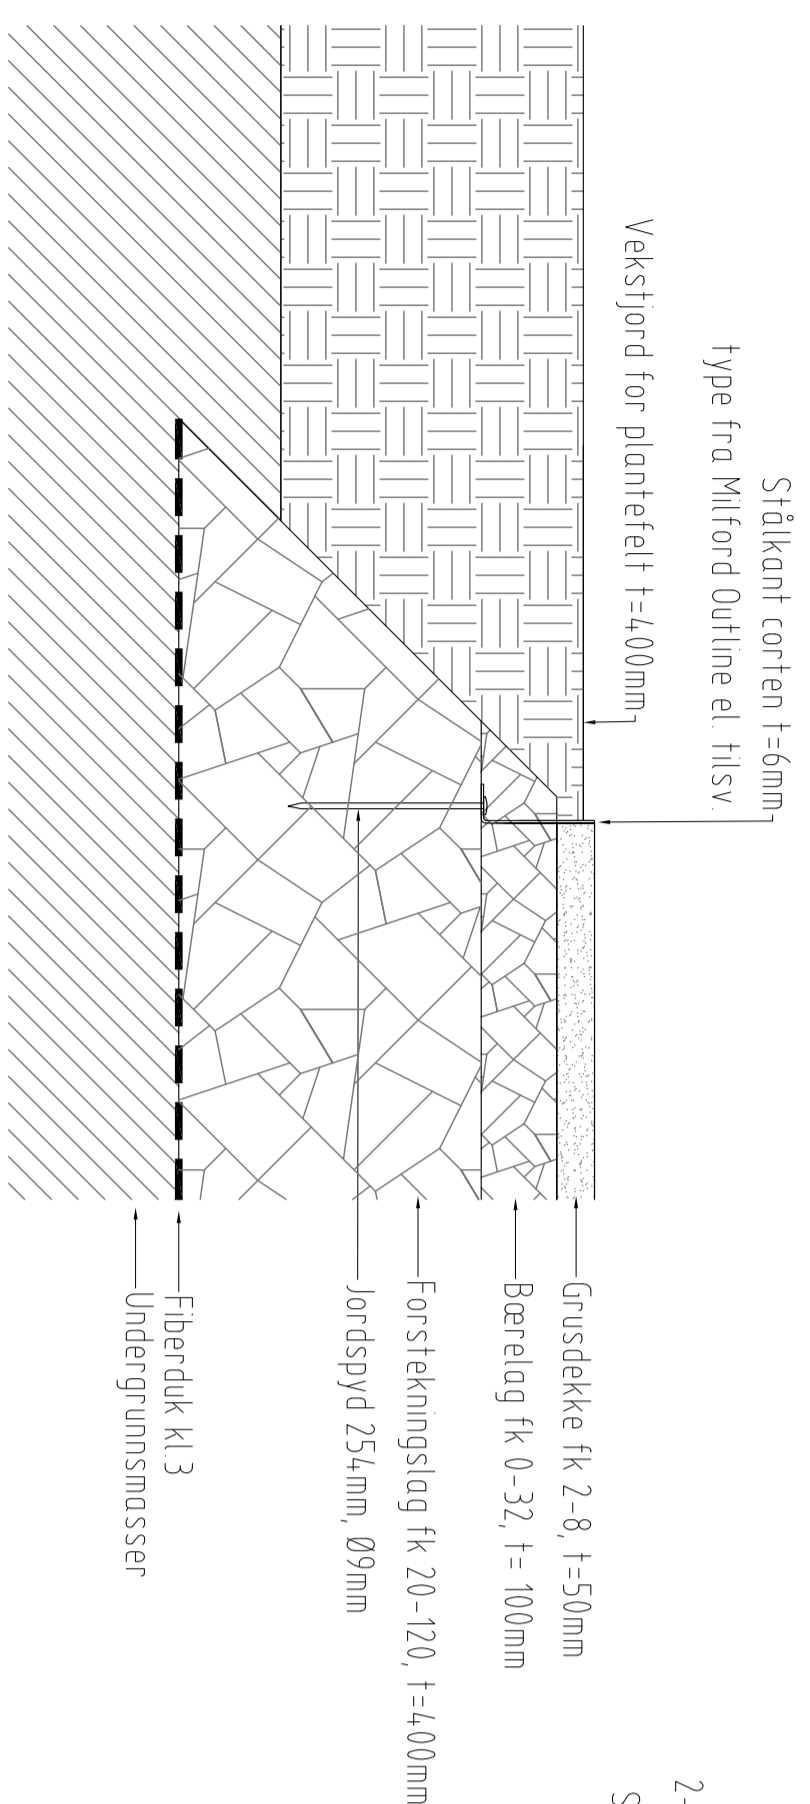


Overgang betongheller - plassløpt betongdekke

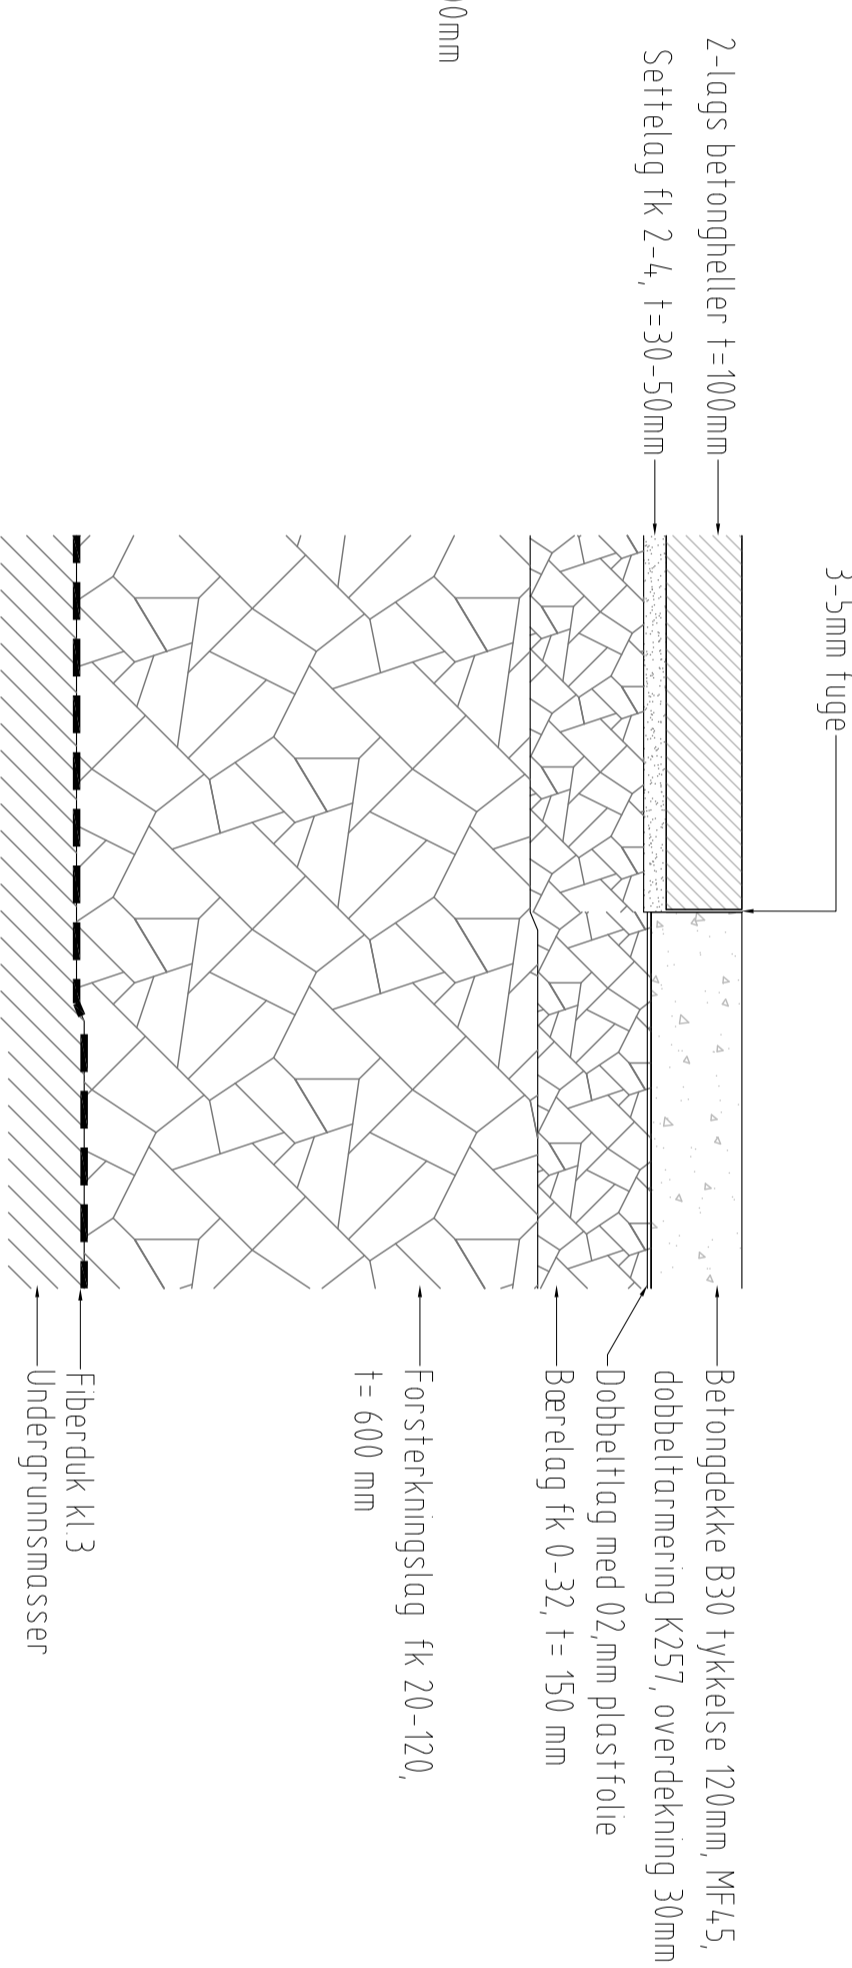


Overgang grasarealer - betongheller

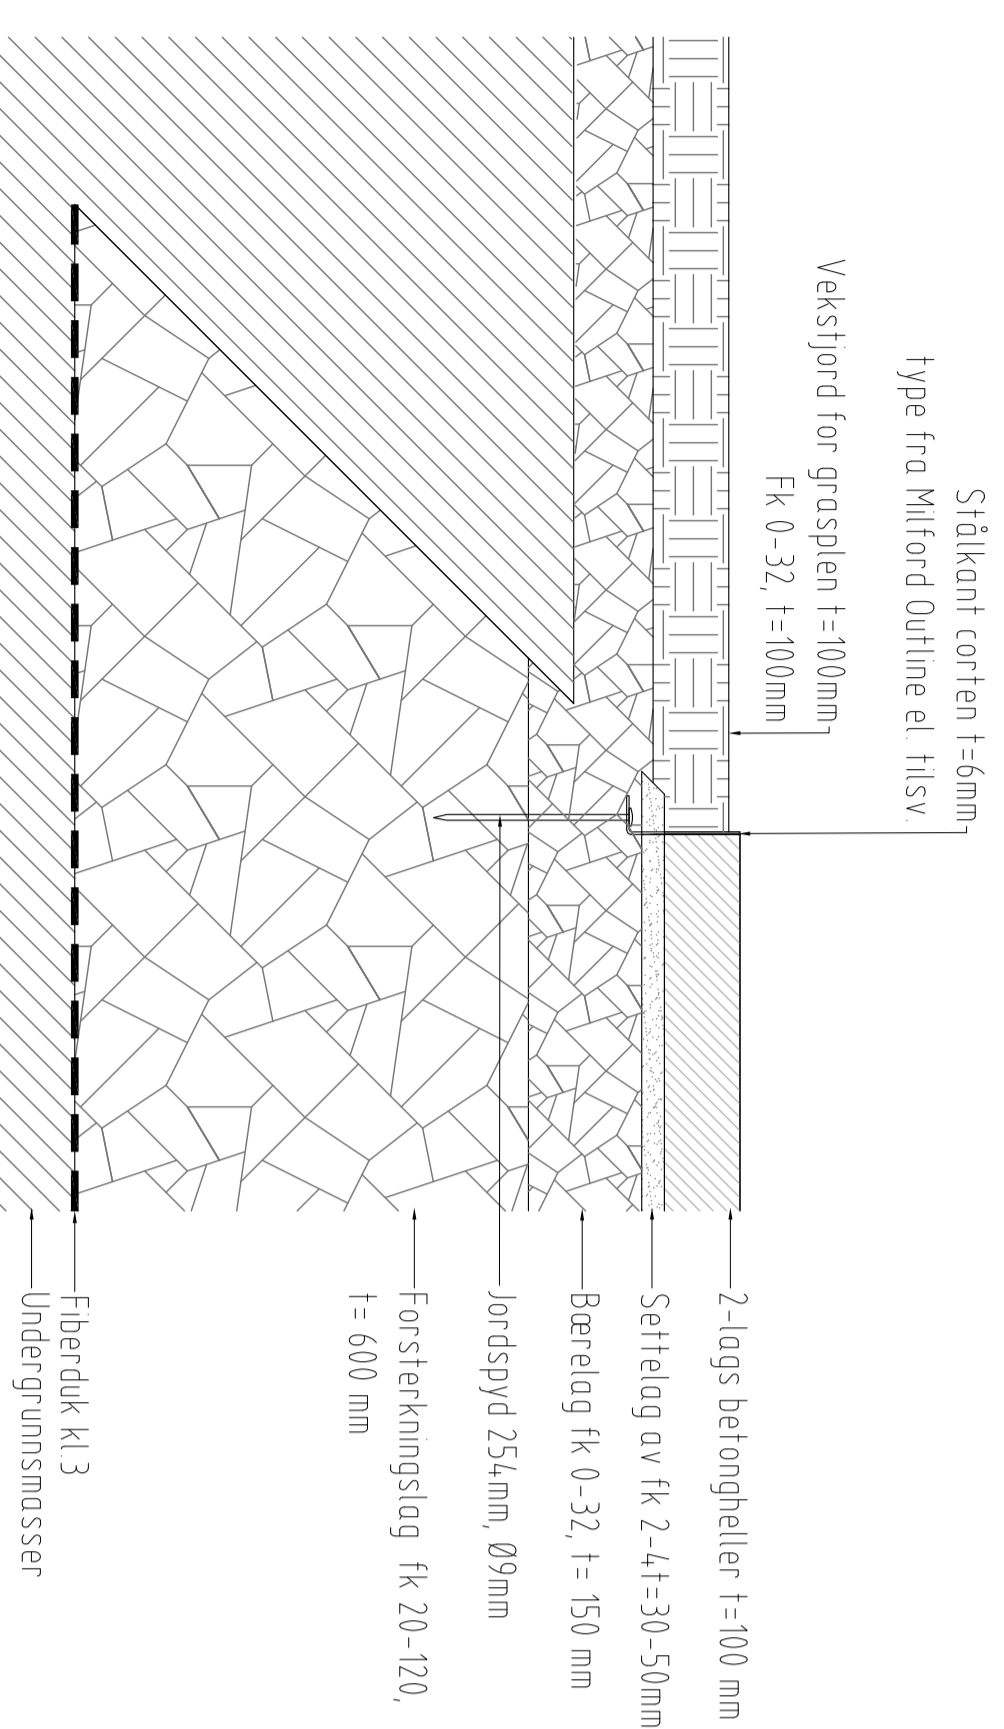


Overgang grasarealer - plassløpt betongdekke

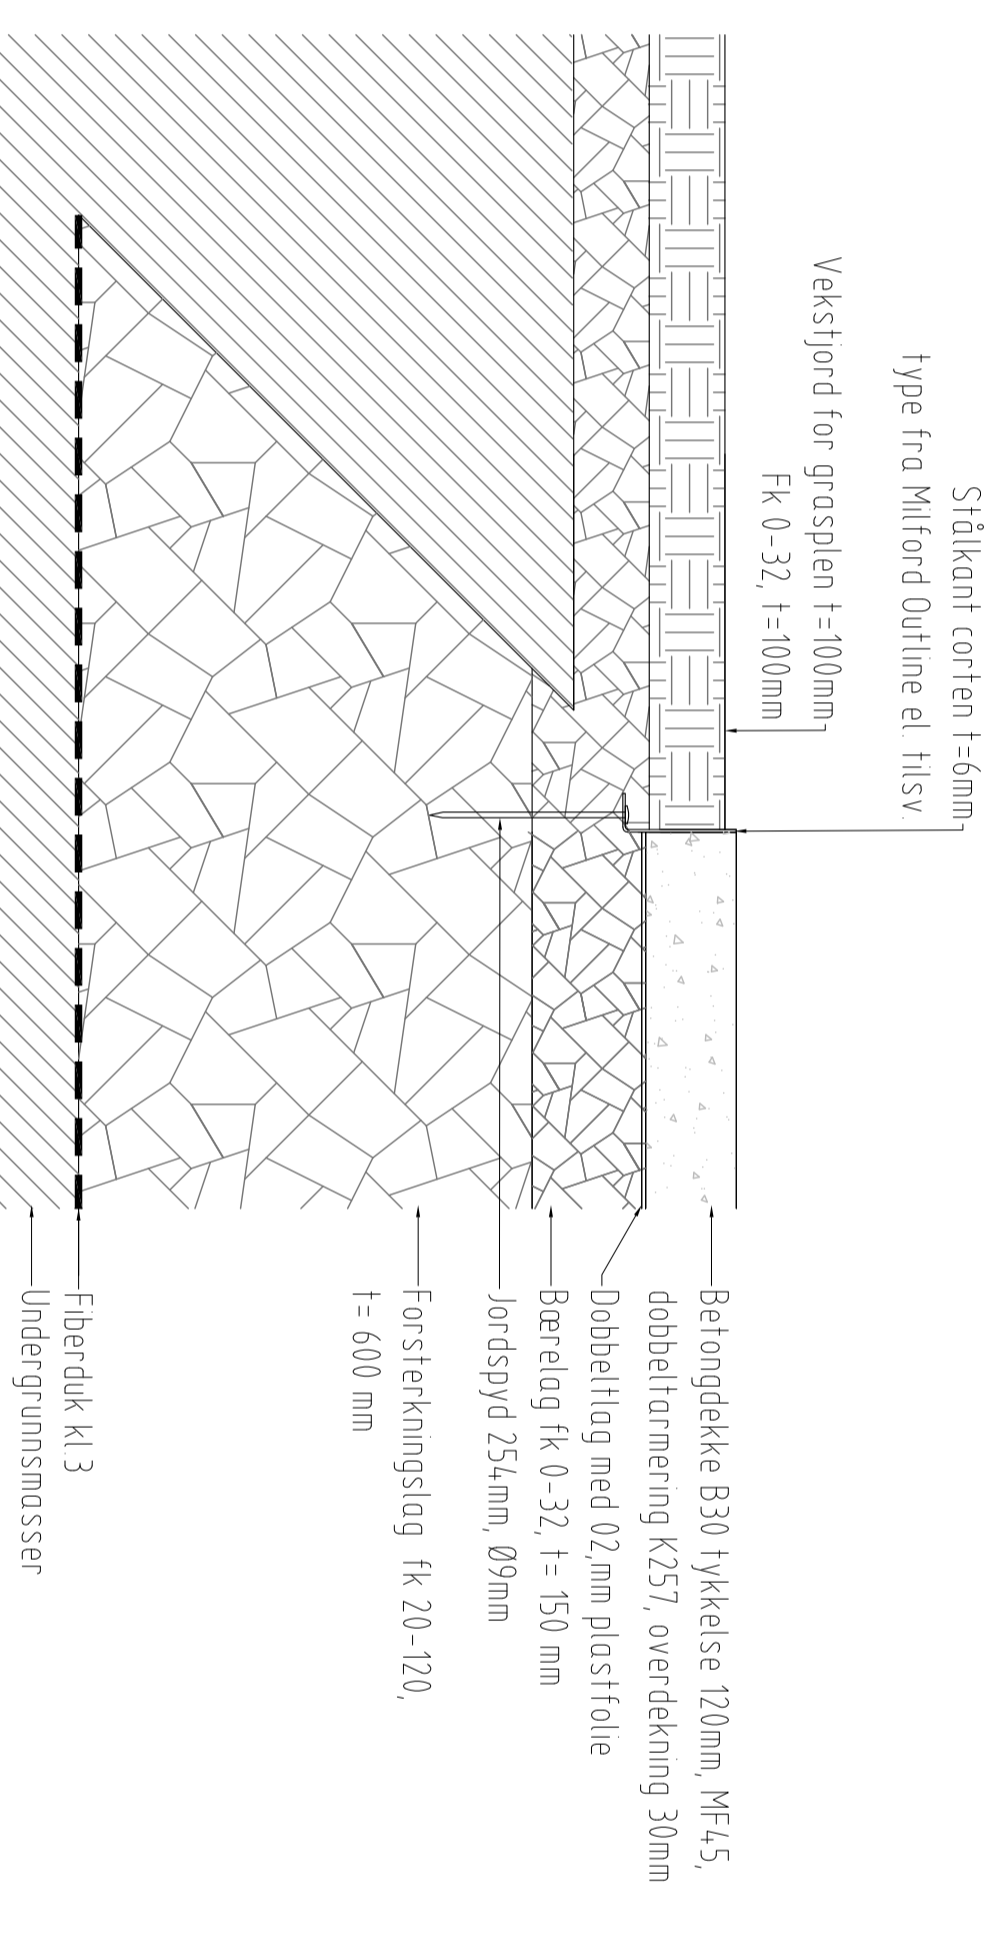

Overgang betongheller - taktile fliser - plassløpt betongdekke

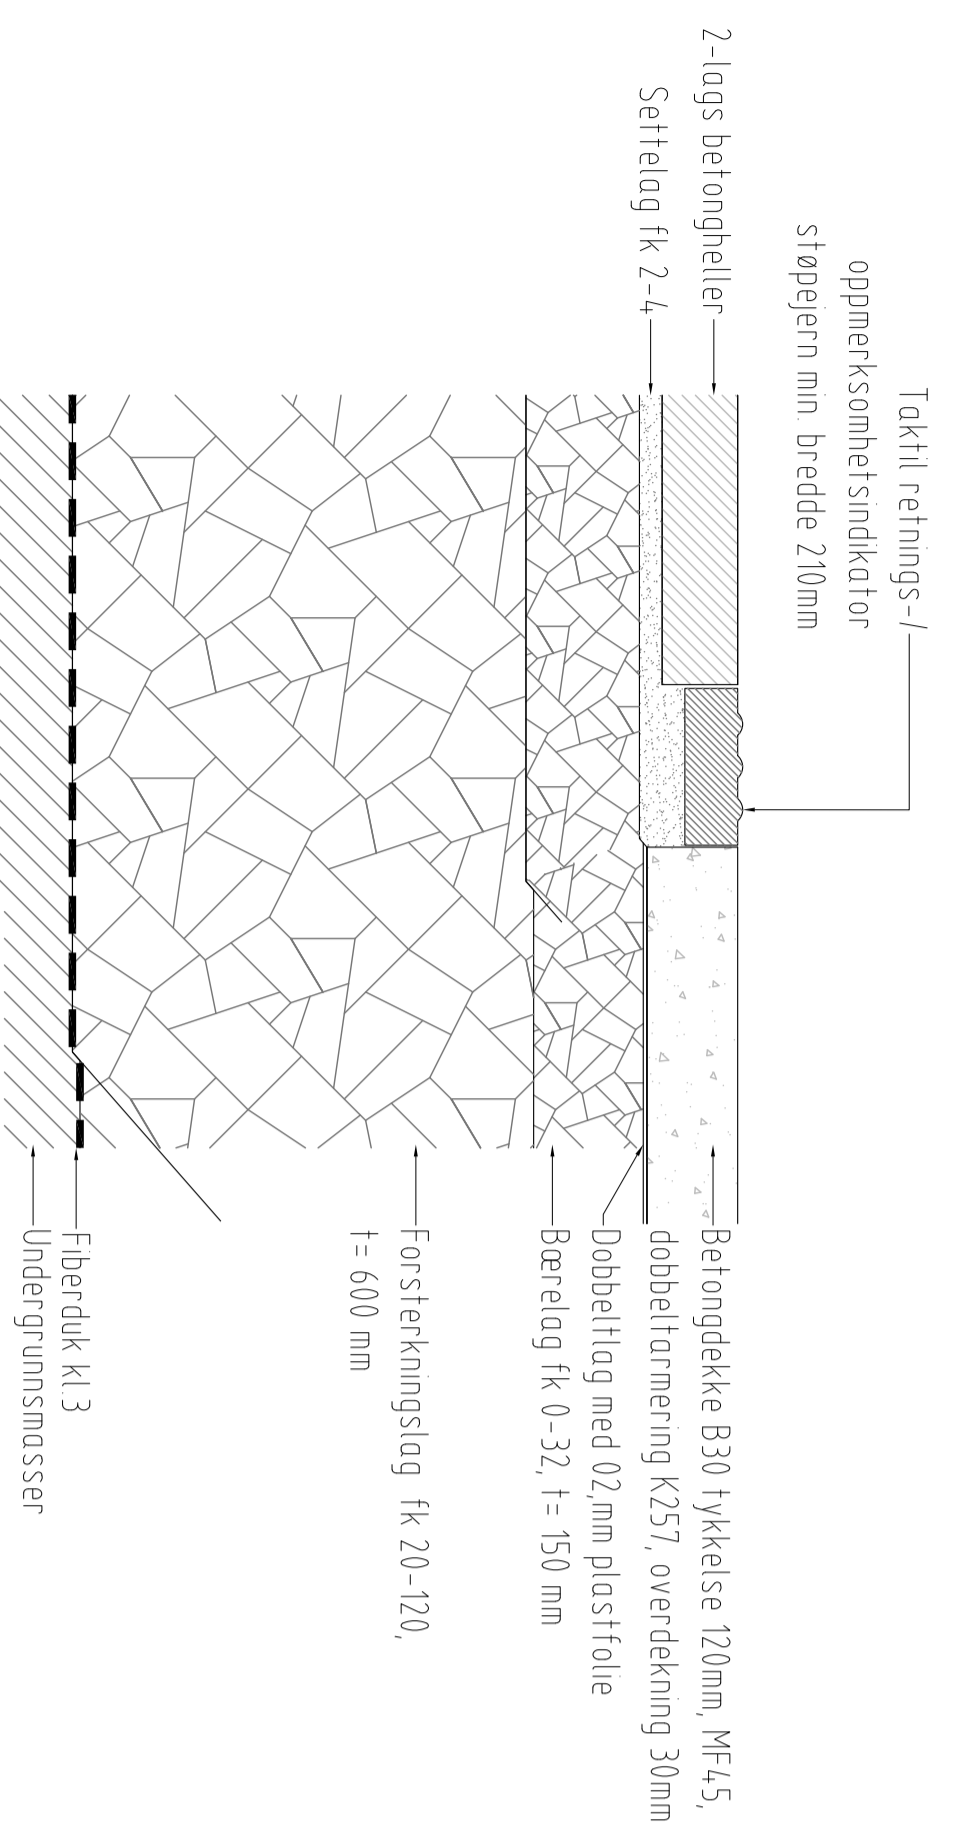

Overgang gatestein - plassløpt betongdekke

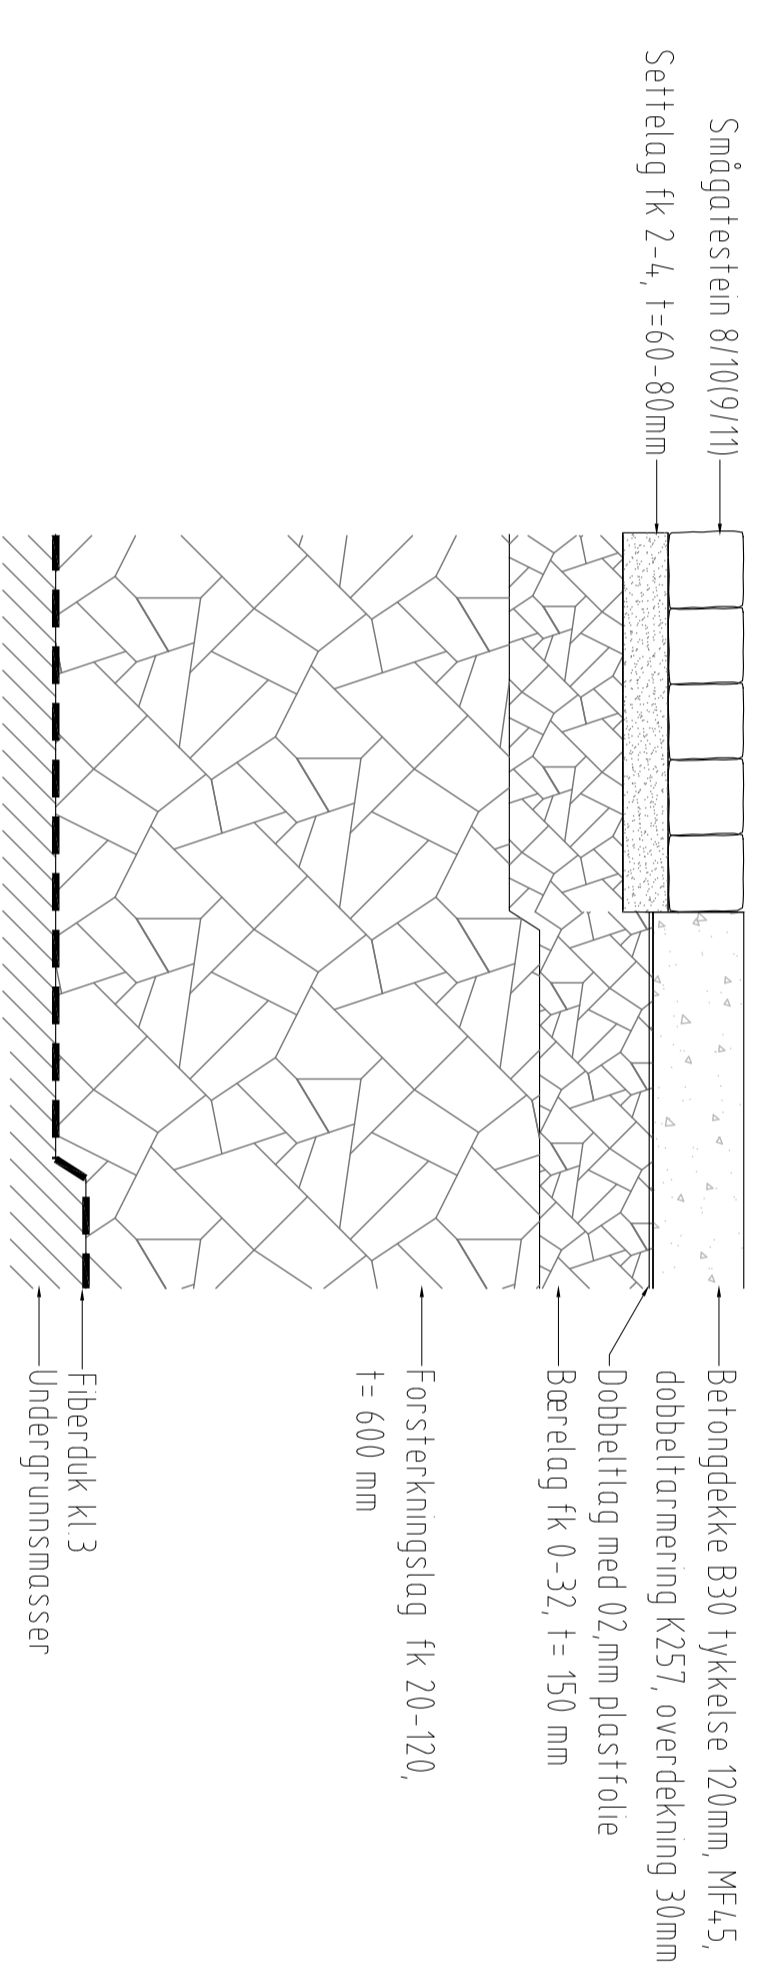

REV	-.	Konkurransegunnslag	
TEGN.	ENBRING/ERSTATTING		
TEGN.	KONTROL		
TEGN.	DATO		
TEGN.	KONTROL		
TEGN.	DATO		

HHAUKJEBELL 2020-12-14

Nord-Fron kommune

Vinstra park

Flomsikring Givra - del 2

Detaller torg

Kanter og overganger

TEGN. HHAUKJEBELL

KONTROL HHAUKJEBELL

ANSV. HHAUKJEBELL

DATO: 2020-10-26

OPPRISNING: 135003175-003

FILETASERING: 135003175-003






FORSTØRRELSE: Hor.: 1:10 (A1) Vert.: 1:10 (A1)

RAMBOLL 106 -



Ramboll
Løkkegate 9
2615 LILLEHAMMER
+47 61270500