


X:\nor\oppdrag\Mesurid\152012\5201293\BIM\VIS\Modell\IV-36-02_poliklinikk.dwg - AgHje - Plottet: 2020-11-30, 10:45:06 - LAYOUT = V-36-02-S - XREF = 21 022 - Poliklinikk - Fase 2

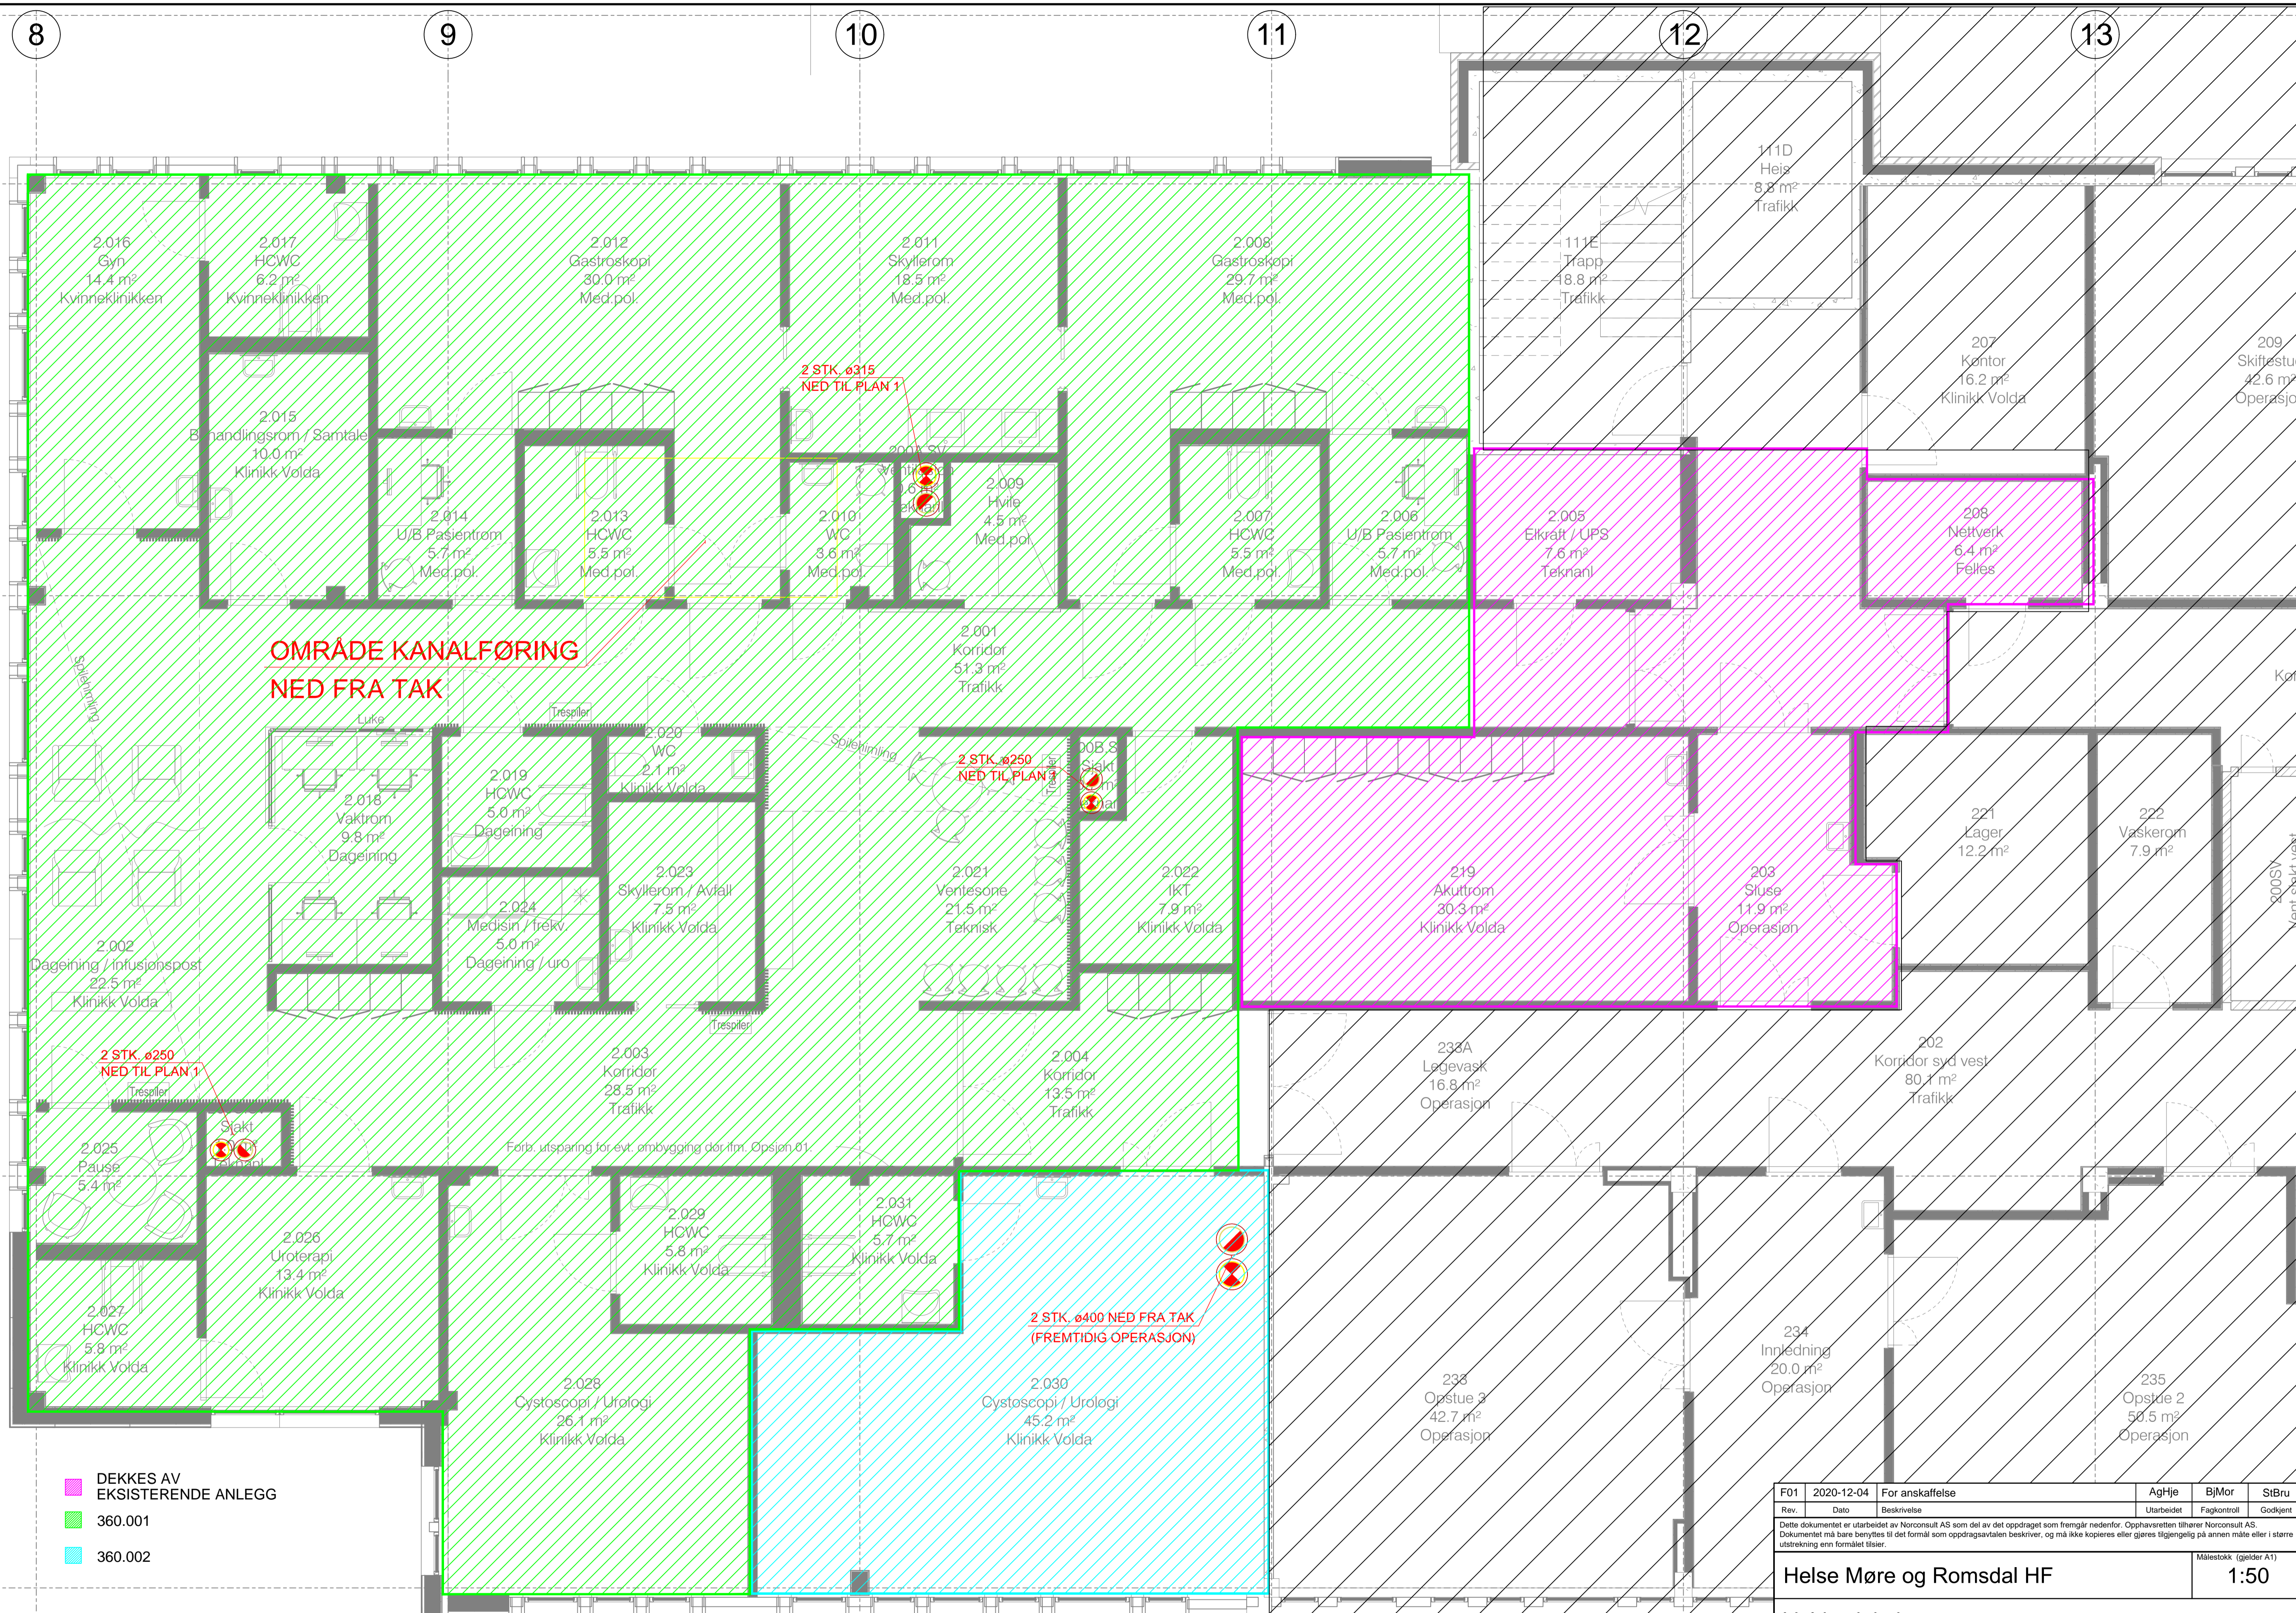

- DEKKES AV EKSISTERENDE ANLEGG
- 360.001
- 360.002

Rev.	2020-12-04	For anskaffelse	AgHje	BJMor	StBru
	Date	Beskrivelse	Utarbeidet	Fagkontroll	Godkjent
Dette dokumentet er utarbeidet av Norconsult AS som del av det oppdraget som fremgår nedenfor. Opphavsretten tilhører Norconsult AS. Dokumentet må bare benyttes til det formål som oppdragsavtalen beskriver, og må ikke kopieres eller gjøres tilgjengelig på annen måte eller i større utstrækning enn formålet tilsier.					
Helse Møre og Romsdal HF					Målestokk (gjelder A1) 1:50
Volda sjukehus Poliklinikk - Plan 02					
Luftbehandlingsanlegg - soner					
Norconsult		Oppdragsnummer 5201293	Tegningsnummer V-36-02-S	Revisjon F01	