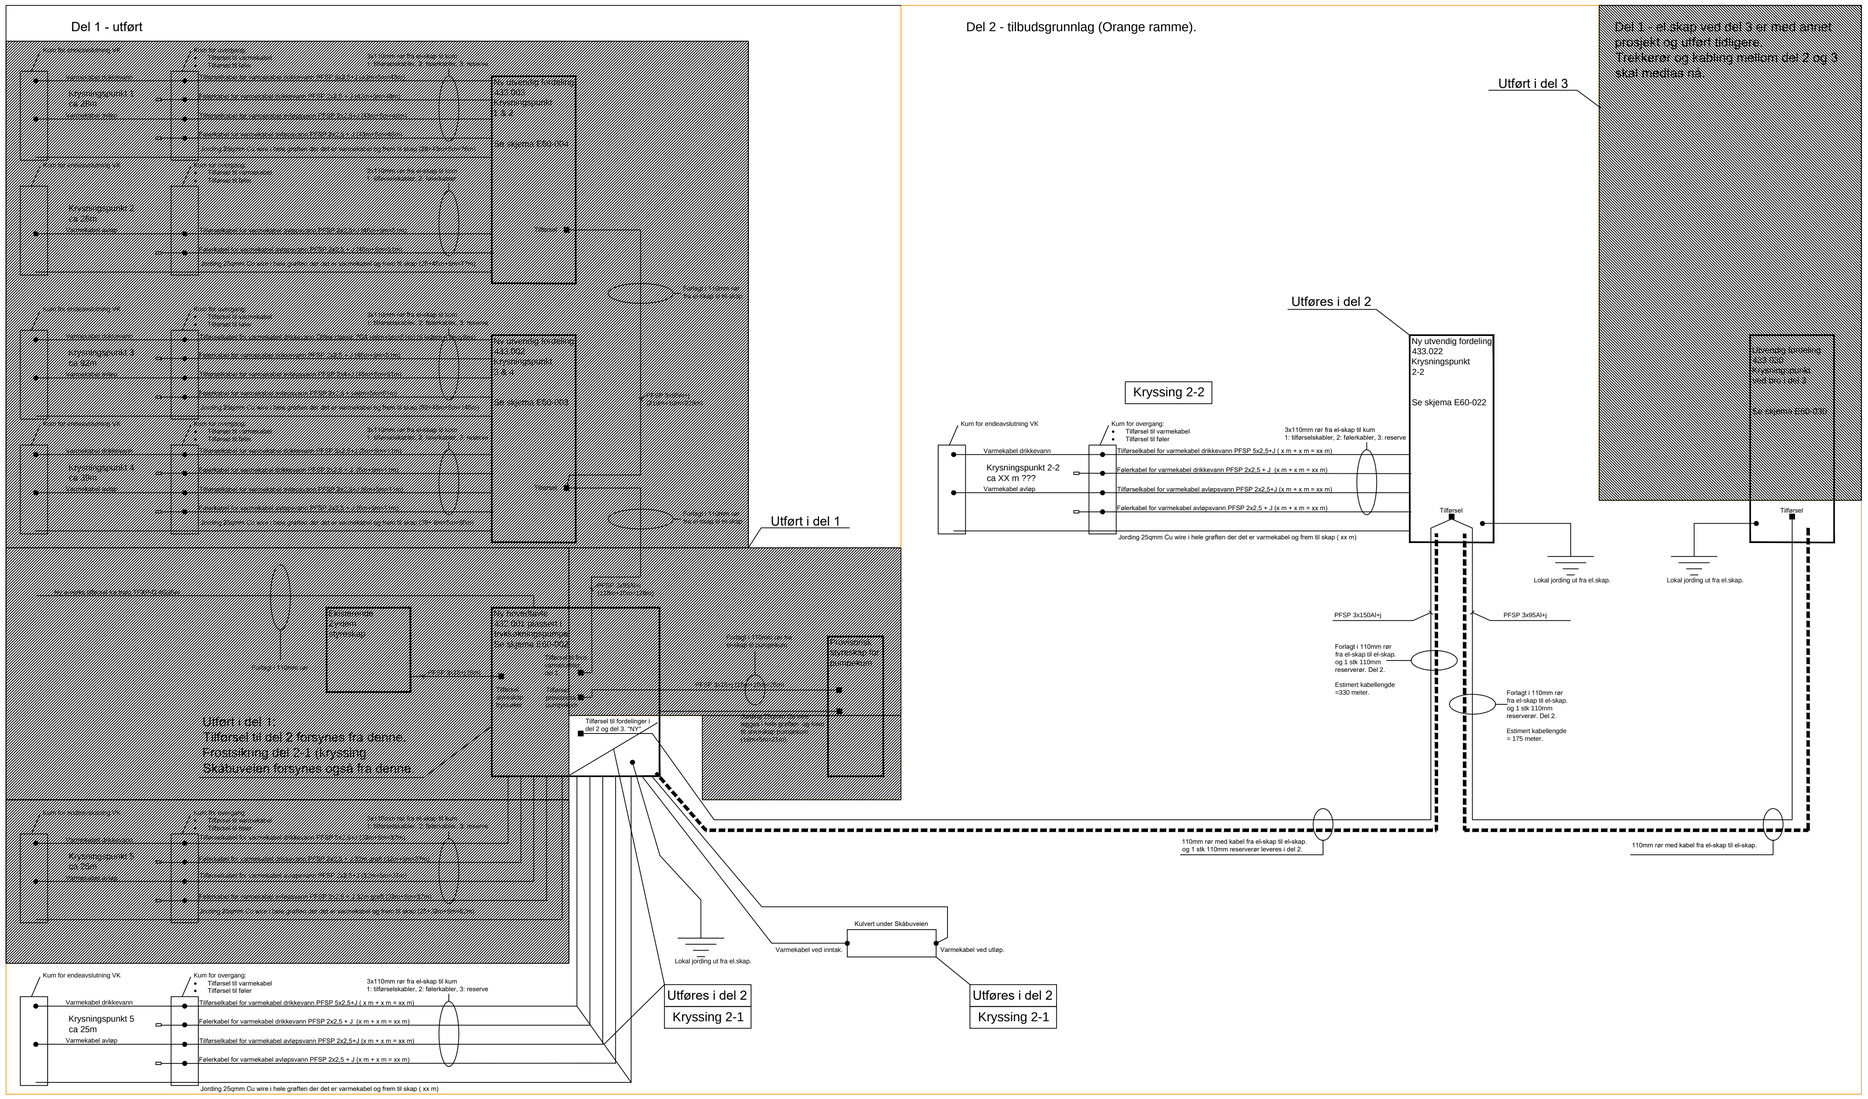
Del 1 - utført
Del 2 - tilbudsgrunnlag (Orange ramme).
Del 1 - el.skap ved del 3 er med ønset prosjekt og utført tidligere.
Trekkerør og kabling mellom del 2 og 3 skal medtas nå.
Utført i del 3
Utføres i del 2
Ny utvendig fordeling
433.022
Krysningspunkt
2-2
Se skjema E60-022
Kryssing 2-2
Kum for endeavslutning VK
Kum for overgang:
Tilførsel til varmekabel
Tilførsel til feler
3x110mm rør fra el-skap til kum
1: tilførselskabler, 2: følerkabler, 3: reserve
Varmekabel drikkevann
Krysningspunkt 2-2
ca XX m ???
Varmekabel avløp
Tilførselkabel for varmekabel drikkevann PFSP 5x2.5+J (x m + x m + xx m)
Følerkabel for varmekabel drikkevann PFSP 2x2.5 + J (x m + x m = xx m)
Tilførselkabel for varmekabel avløpsvann PFSP 2x2.5+J (x m + x m = xx m)
Følerkabel for varmekabel avløpsvann PFSP 2x2.5 + J (x m + x m = xx m)
Jording 25qmm Cu wire i hele grøften der det er varmekabel og frem til skap (xx m)
Tilførsel
Lokal jording ut fra el.skap.
PFSP 3x150AHj
PFSP 3x95AHj
Forlagt i 110mm rør fra el-skap til el-skap. og 1 stk 110mm reserverør. Del 2.
Estimert kabellengde =330 meter.
Forlagt i 110mm rør fra el-skap til el-skap. og 1 stk 110mm reserverør. Del 2.
Estimert kabellengde = 175 meter.
110mm rør med kabel fra el-skap til el-skap. og 1 stk 110mm reserverør leveres i del 2.
Utvendig fordeling
433.021
Krysningspunkt
Se skjema E60-021
Utvendig fordeling
433.002
Krysningspunkt
Se skjema E60-003
Utvendig fordeling
433.001
Krysningspunkt
Se skjema E60-001
