


ROSER
T=500MM

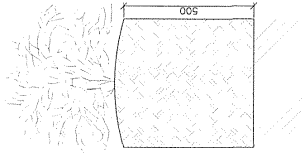


Rosefelt har en overhøyde på 150 mm

500mm vekstjord

Grovplanert terreng

STAUDEFELT
T=400MM

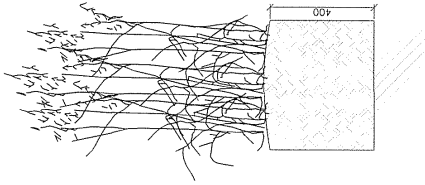


Store staudesfelt har en overhøyde på 150 mm

400mm vekstjord

Grovplanert terreng

BUSKFELT PÅ TERRENG
T=500MM

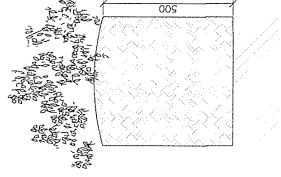


Store buskfelt har en overhøyde på 250 mm

500mm vekstjord

Grovplanert terreng

TRÆR
T=1500MM

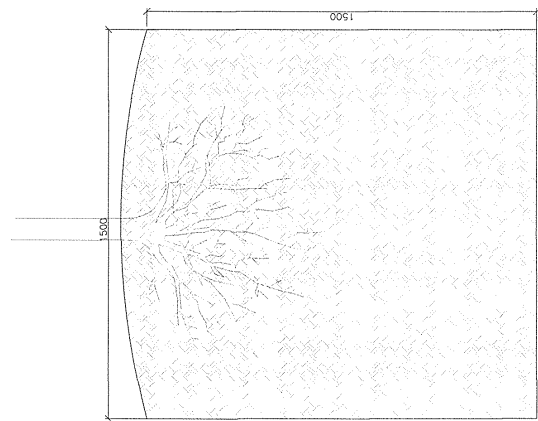

Trær har en overhøyde på 100 mm

1500mm vekstjord

Grovplanert terreng

PROSJEKTNR.	TEGNERNR.	INDEKS		
0714	L-507	A		
<p>Statopp Kommunus Bnr 6, 0332 Oslo</p>				
ARK	4B Arkitekt AS Oslostrøg. 20, 0355 Oslo	lf 22980200		
RIB	M. Høivang AS Korsetta Strømen vei 2, 0275 Oslo	lf 22515000		
RIV	Eiriksen & Høivang AS Nybakkeveien 30, 0405 Oslo	lf 22028300		
RIE	AS Rasmussen & Strand Drammensv. 130C, 0277 Oslo	lf 22562770		
LARK	Arkadia Landskap Korsetta Strømen vei 2, 0275 Oslo	lf 91388512 lf 62408525		
KHIS	Golf Thomas Råsåsen Castrup Avenyng, 2074 Enebakk	lf 92380286		
NIKU	NIKU Storg. 2, 0105 Oslo	lf 23355000		
<p>11930 EIDSVOLLSBYGNINGEN ANBUDESTEGNING Oppbygging plantefelt</p>				
MA	DATE	TEGN. AV	KONTROL	FORMAT
1:10 A1	05.01.12	KAM	MM/LT	A1
PROSJEKTNR.	TEGNERNR.	INDEKS		
0714	L-507			A