


EKSIST. AUTOMATIKKTAVLE OG  
KABELBRU DEMONTERES

2 STK AKKUMULERINGSTANKER  
DEMONTRES

NY UF & AUTOMATIKKTAVLE  
PLASSERES HER

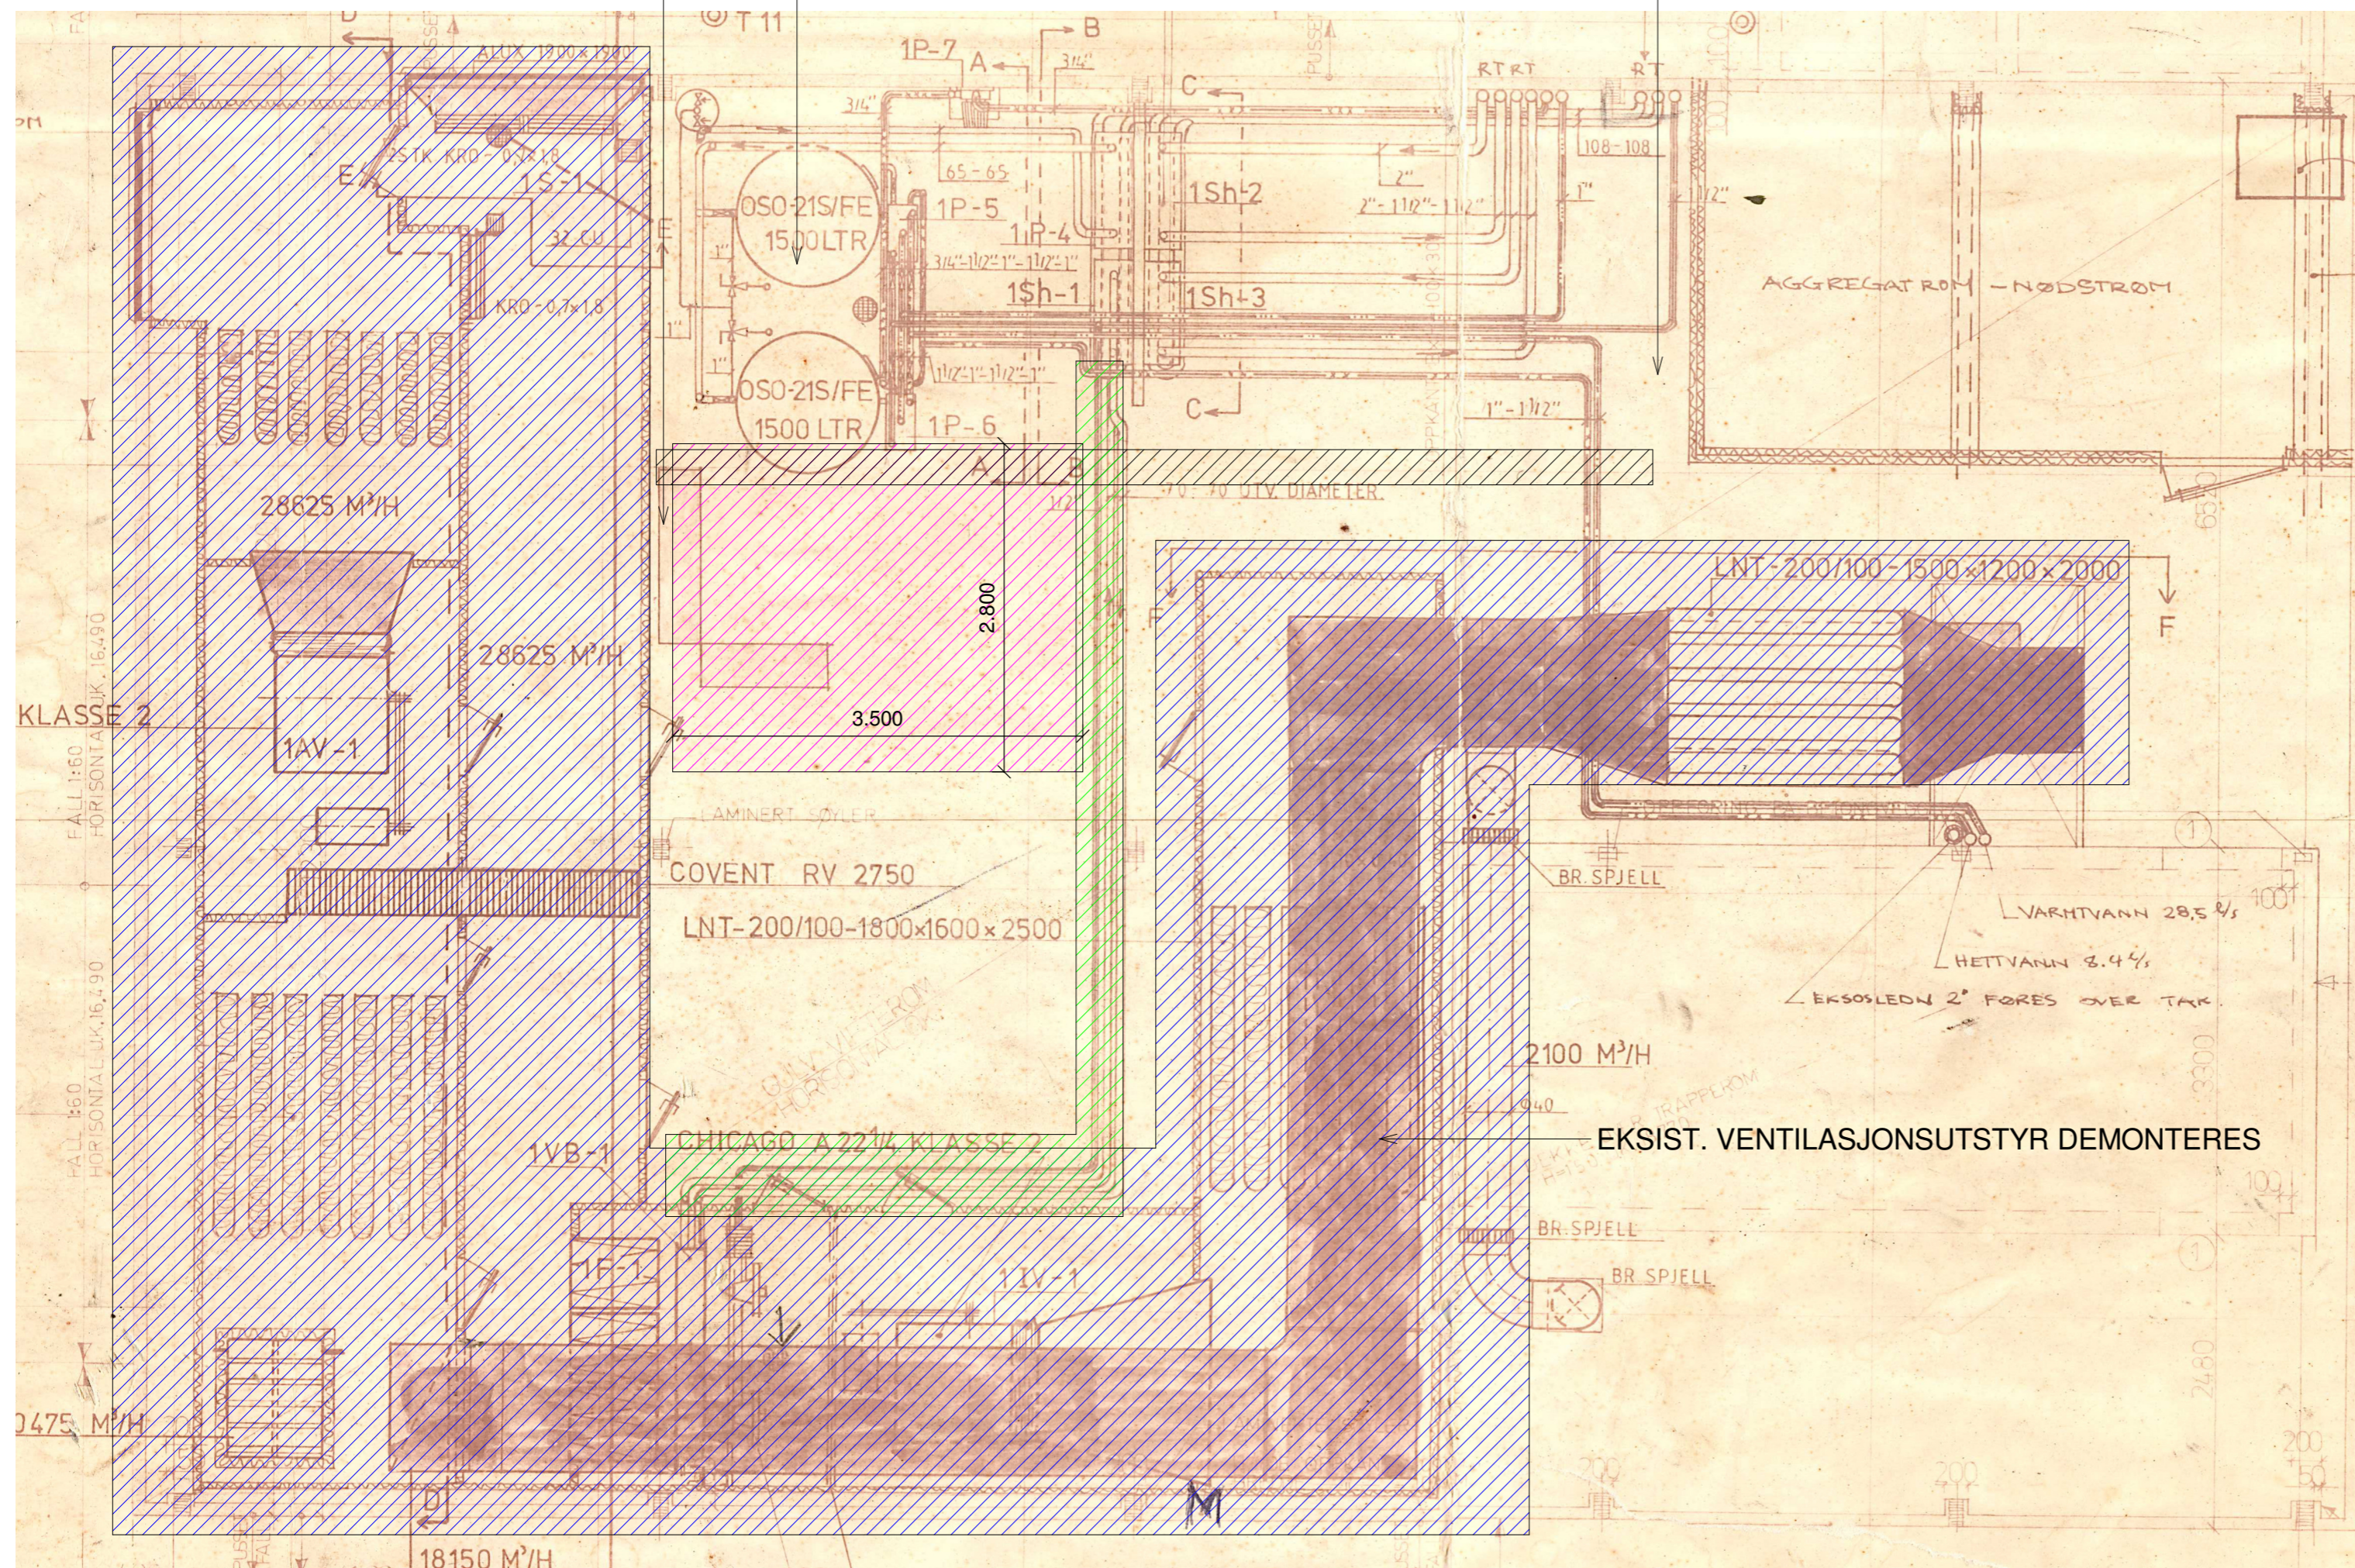

### FORKLARINGER

1. RIVING VENTILASJONSTEKNISK UTSTYR
2. FORSLAG TIL PLASSERING FOR ÅPNING I YTERTAK
3. RIVING KABELBRU
4. RIVING RØR

Tegningsnummer	Revisjon
V-20-30-01-01	F1

FOR ANSKAFFELSE

F1	2021-01-11	For anskaffelse	LaEBe		
Rev.	Dato	Beskrivelse	Utarbeidet	Fagkontroll	Godkjent
<p>Dette dokumentet er utarbeidet av Norconsult AS som del av det oppdraget som fremgår nedenfor. Opphavsretten tilhører Norconsult AS. Dokumentet må bare benyttes til det formål som oppdragsavtalen beskriver, og må ikke kopieres eller gjøres tilgjengelig på annen måte eller i større utstrekning enn formålet tilsier.</p>					
VEFSN KOMMUNE				Målestokk (gjelder A2)	
				1 : 50	
VEFSN SYKEHJEM - UTSKIFTNING VENTILASJON					
Rivetegning					
Plan 3 Teknisk rom					
Norconsult		Oppdragsnummer	Tegningsnummer	Revisjon	
		5192296	V-20-30-01-01	F1	