

- Brannseksjoneringsvegg REI 120 H
- Branncelleavgr. Vegg EI 60
- Branncelleavgr. dør EI 30 Sa
- " " dør E 30 C Sa
- " " dør EI 30 C Sa
- " " dør EI 60 C Sa
- " " dør EA0 - heisdør
- " " dør EI 420 C Sa
- Røming sveg
- Røming - retning
- Utgangsmarkering




Arealet 0  
 - FULLSPRINKLAST etter NS-EN 12845  
 - Brannalarmanlegg kategori II  
 - Risikoklasse 3 - Brannklasse 2

# BRANNSKISSE 1-3

**DIB PRO AS**  
 Brannteknikk  
 Byggeteknikk

Org.nr. 911896850MVA  
 Nerdalsvegen 373  
 6120 Folkestad  
 tlf. 909 18 712  
 e-post dib@dibpro.no

17/12-2020

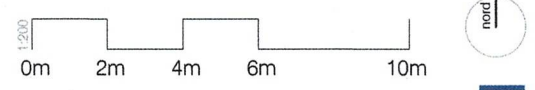

SLYNGSTAD AAMLID ARKITEKTER