

REGULERING/STYRING:

- Lys auto av
- Romtemp natt/dag
- Ventilasjon CAV


BRUKERSTYRINGER:

- Lys på/dimming

ROM:

- K076 Klasserom 1
- K077 Klasserom 2



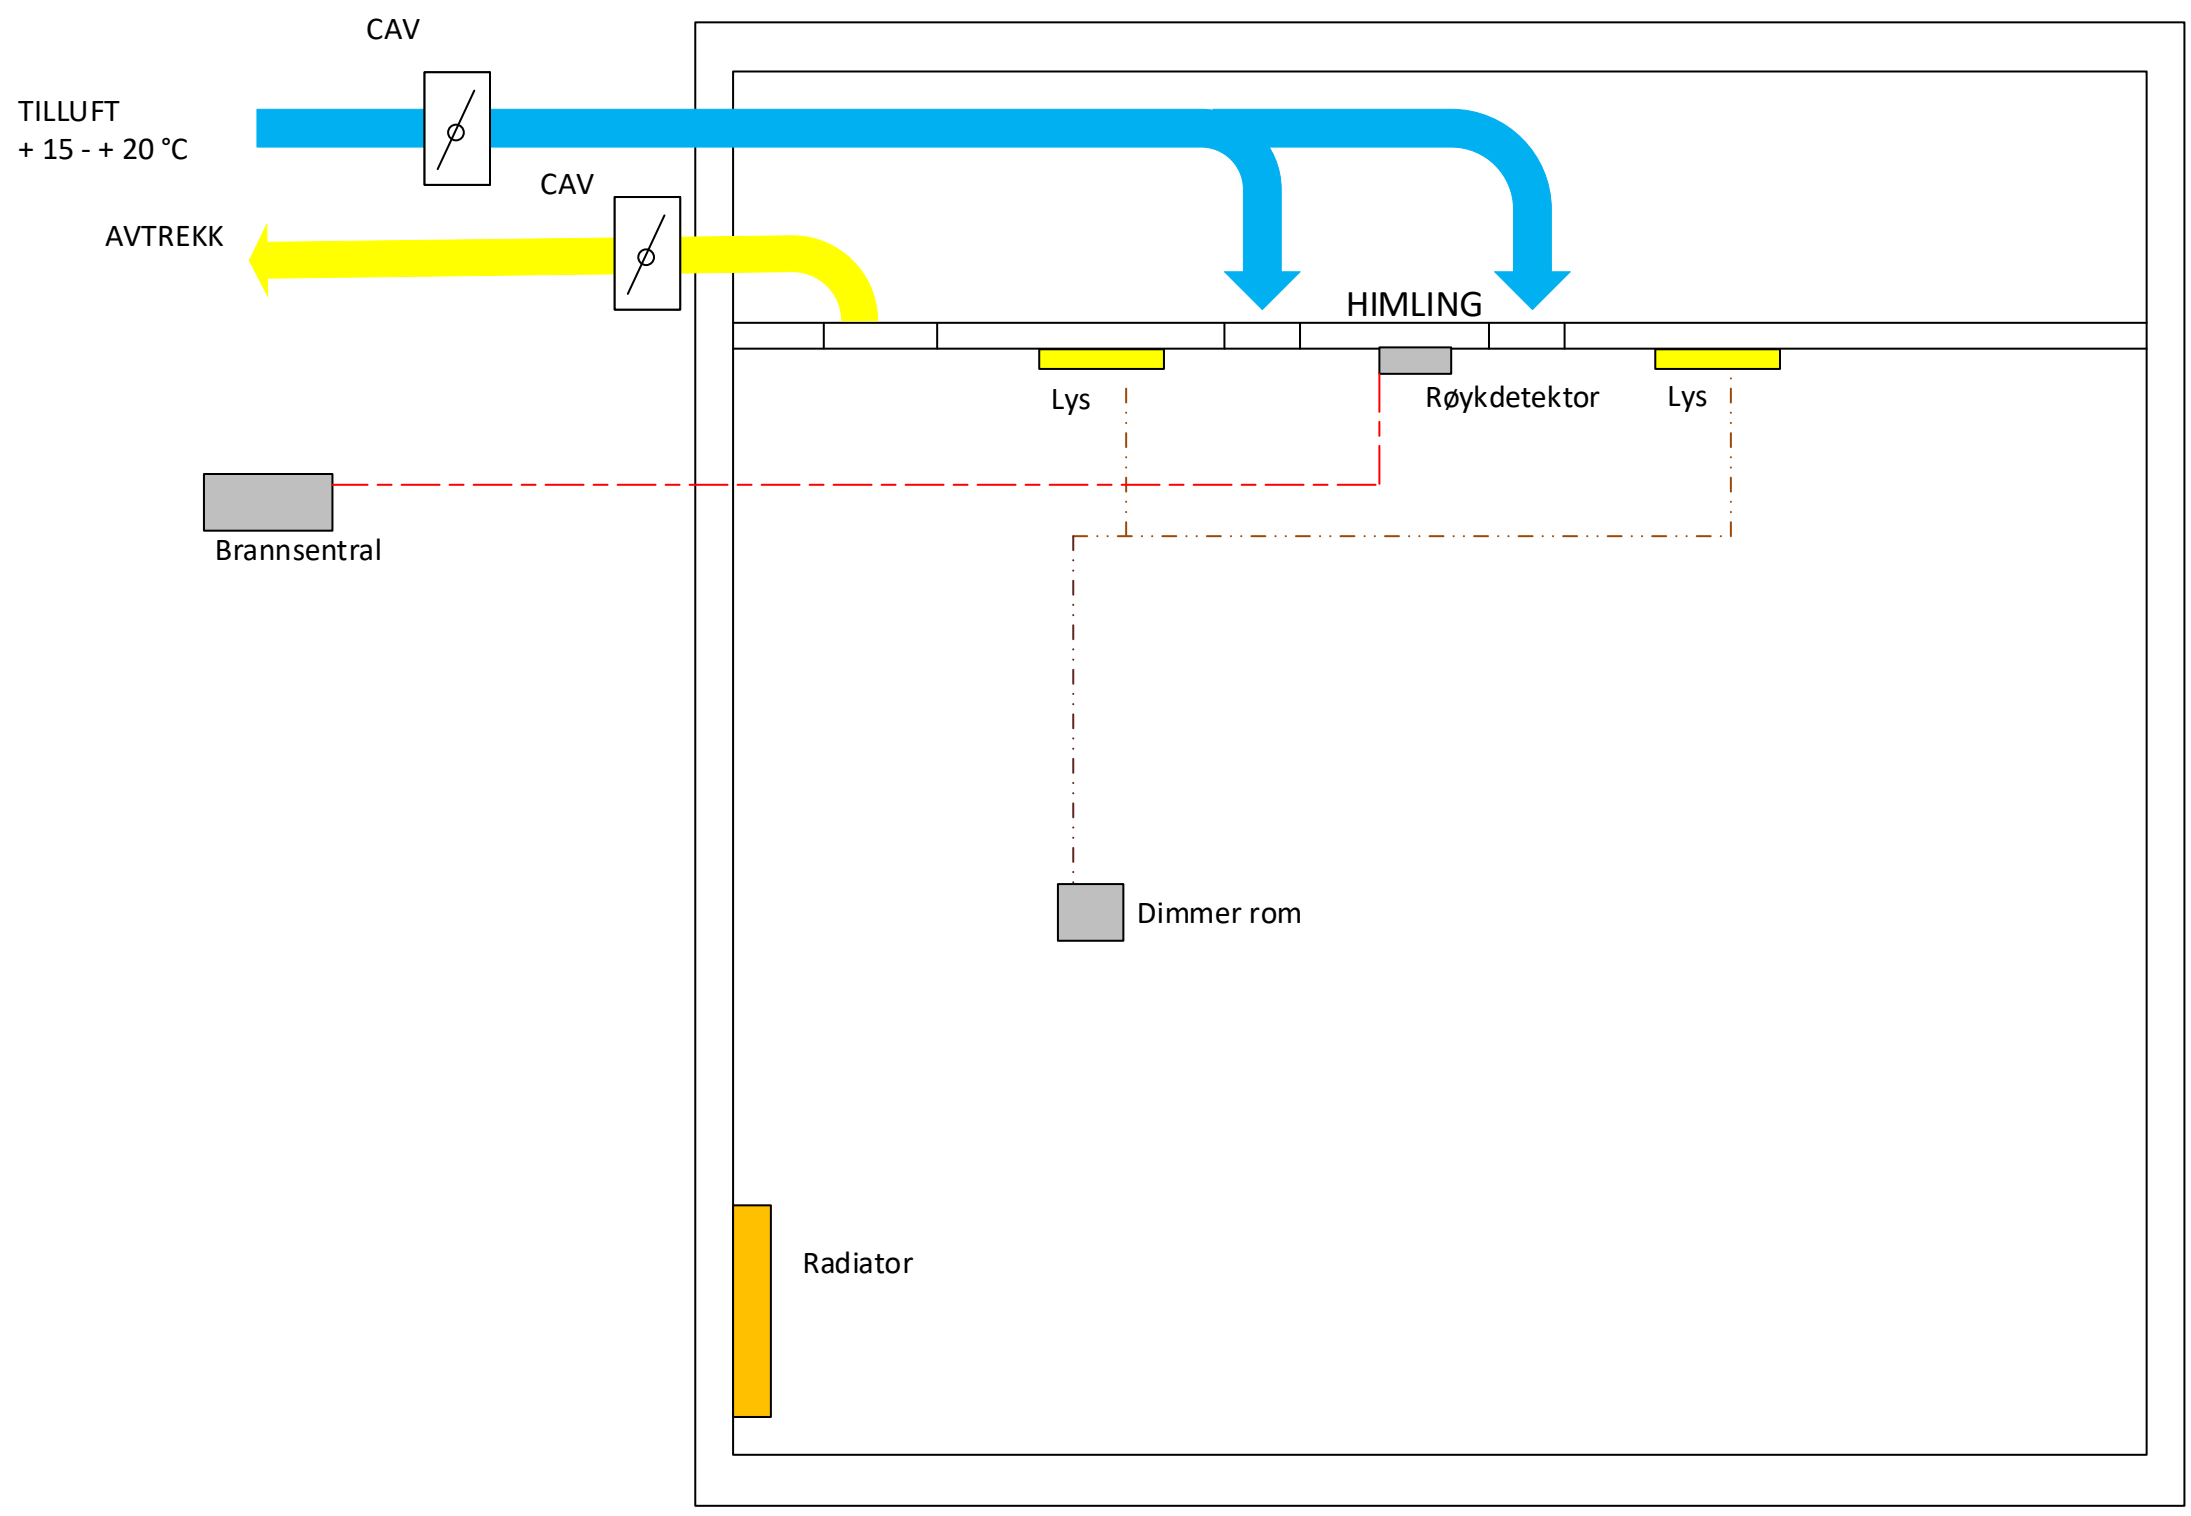

REGULERING/STYRING:

- Lys auto av
- Romtemp natt/dag
- Ventilasjon CAV


BRUKERSTYRINGER:

- Lys på/dimming

ROM:

- K079 Sanserom
- K082 Hvilerom



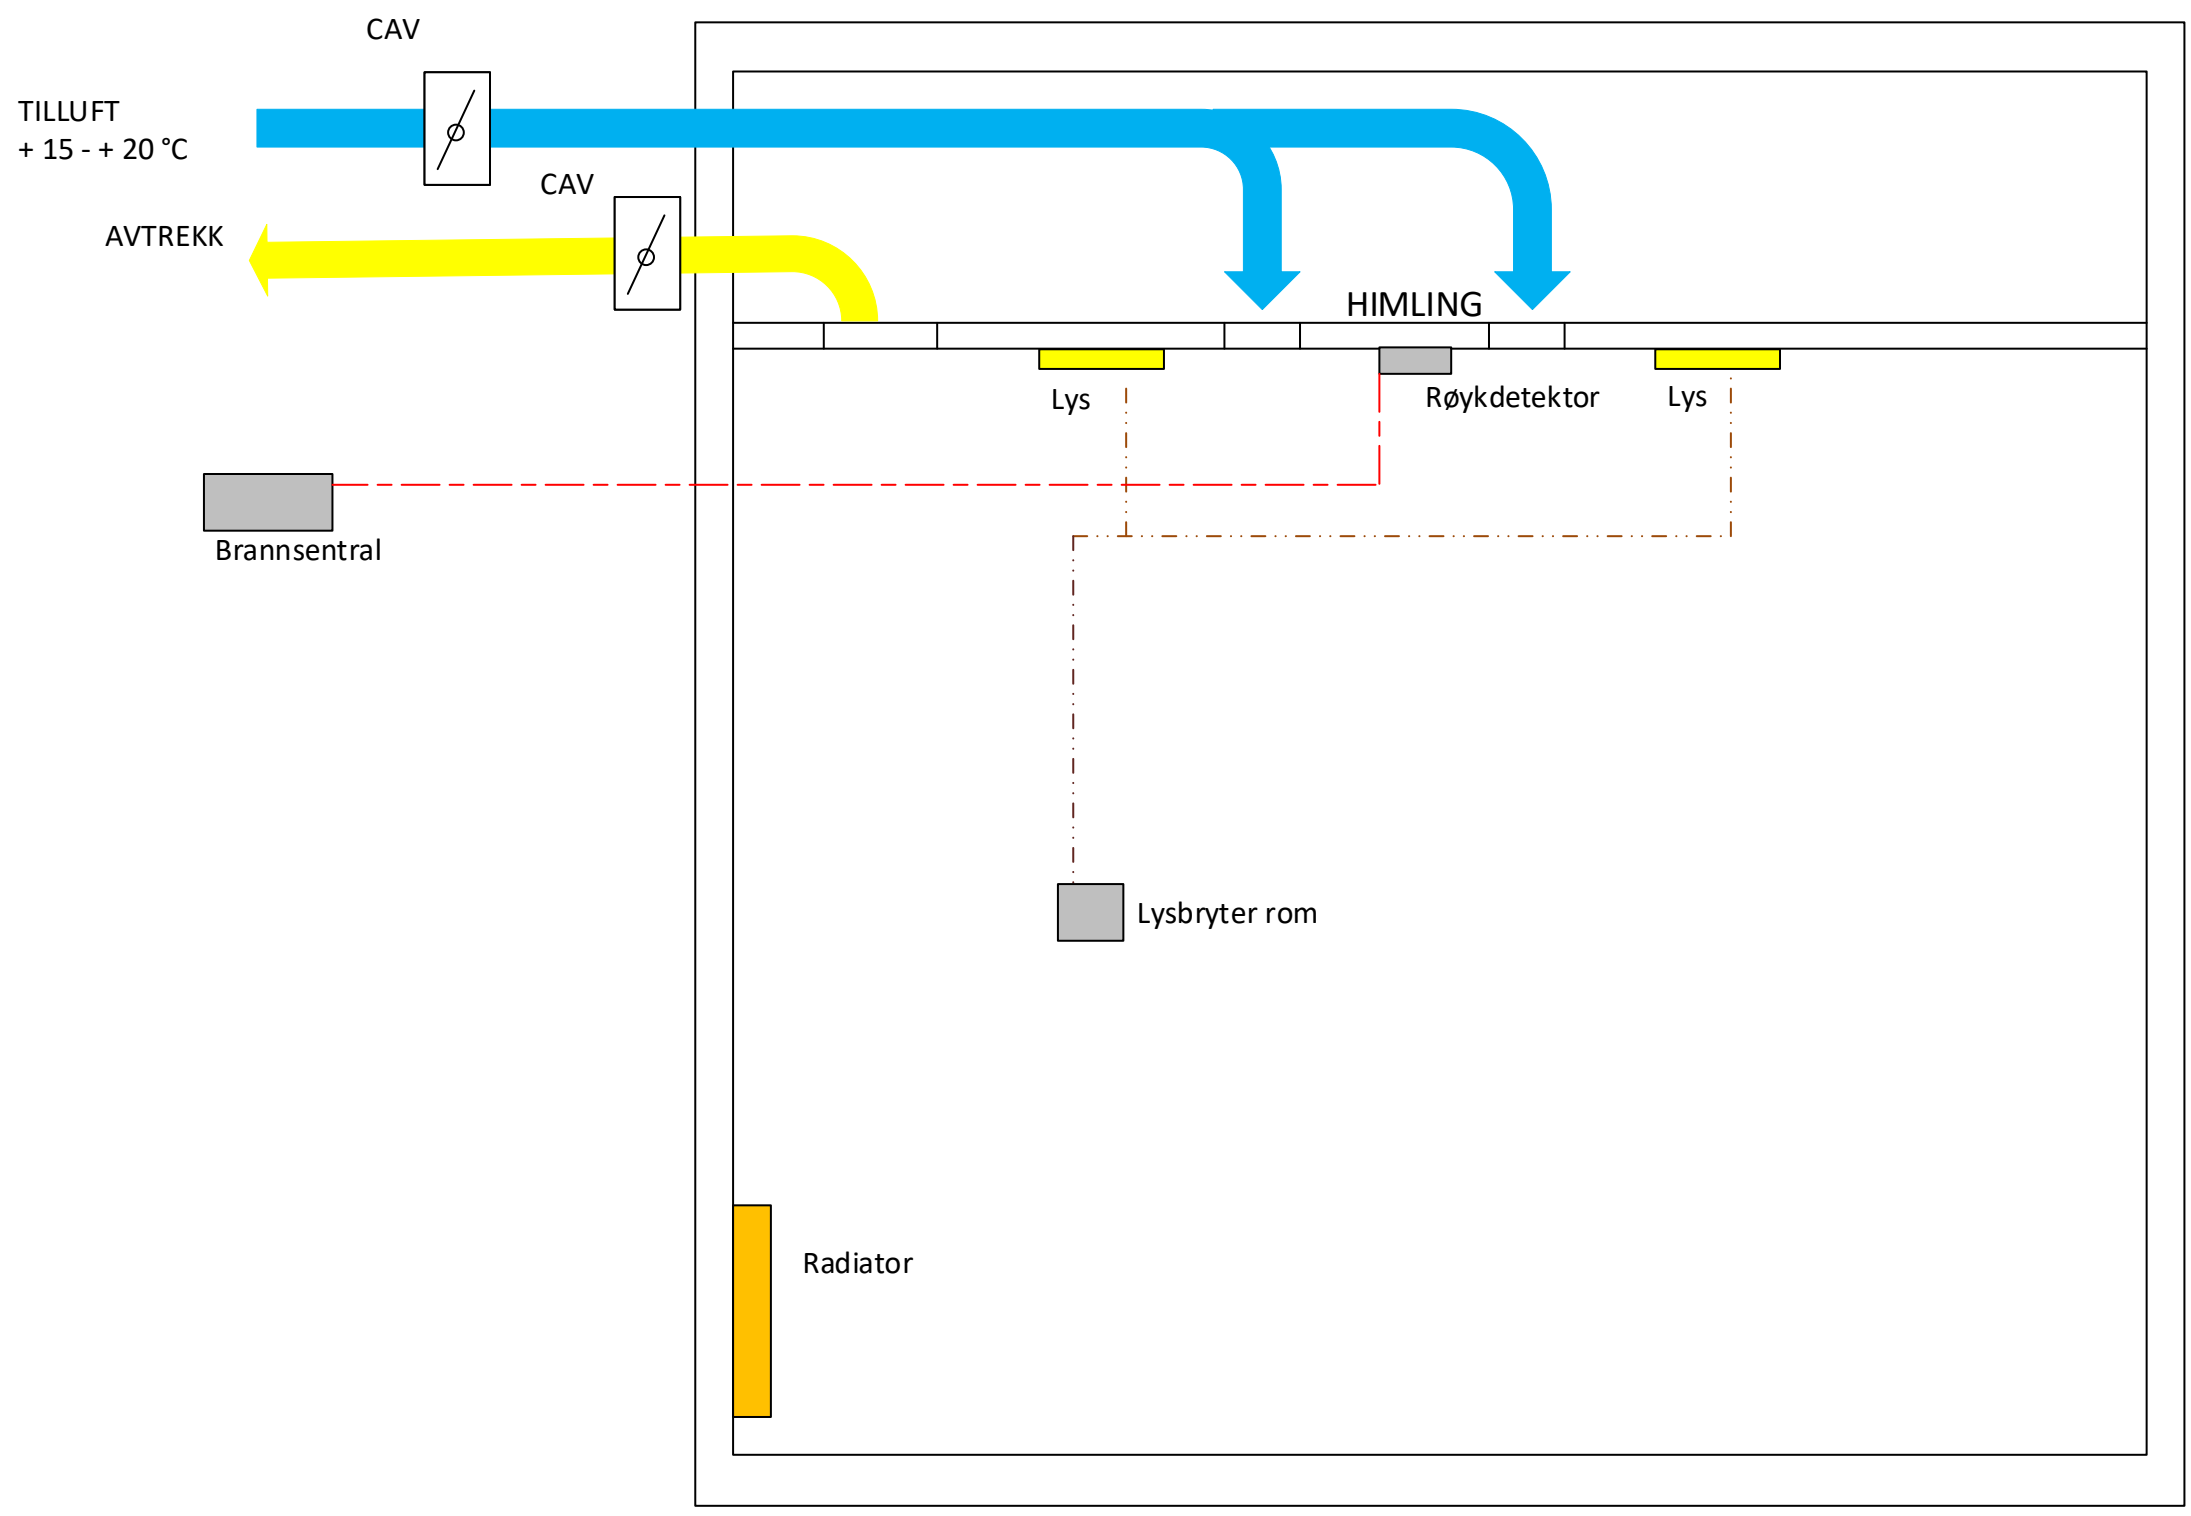

REGULERING/STYRING:

- Lys auto av
- Romtemp natt/dag
- Ventilasjon CAV


BRUKERSTYRINGER:

- Lys på

ROM:

- K073 Gruppe 1
- K074 Musikk
- K075 Treningsrom
- K078 ADL rom
- K042 Admin/ renhold
- K080 Gruppe 2
- K081 Allrom
- K083 Kjøkken
- K084 Kontor



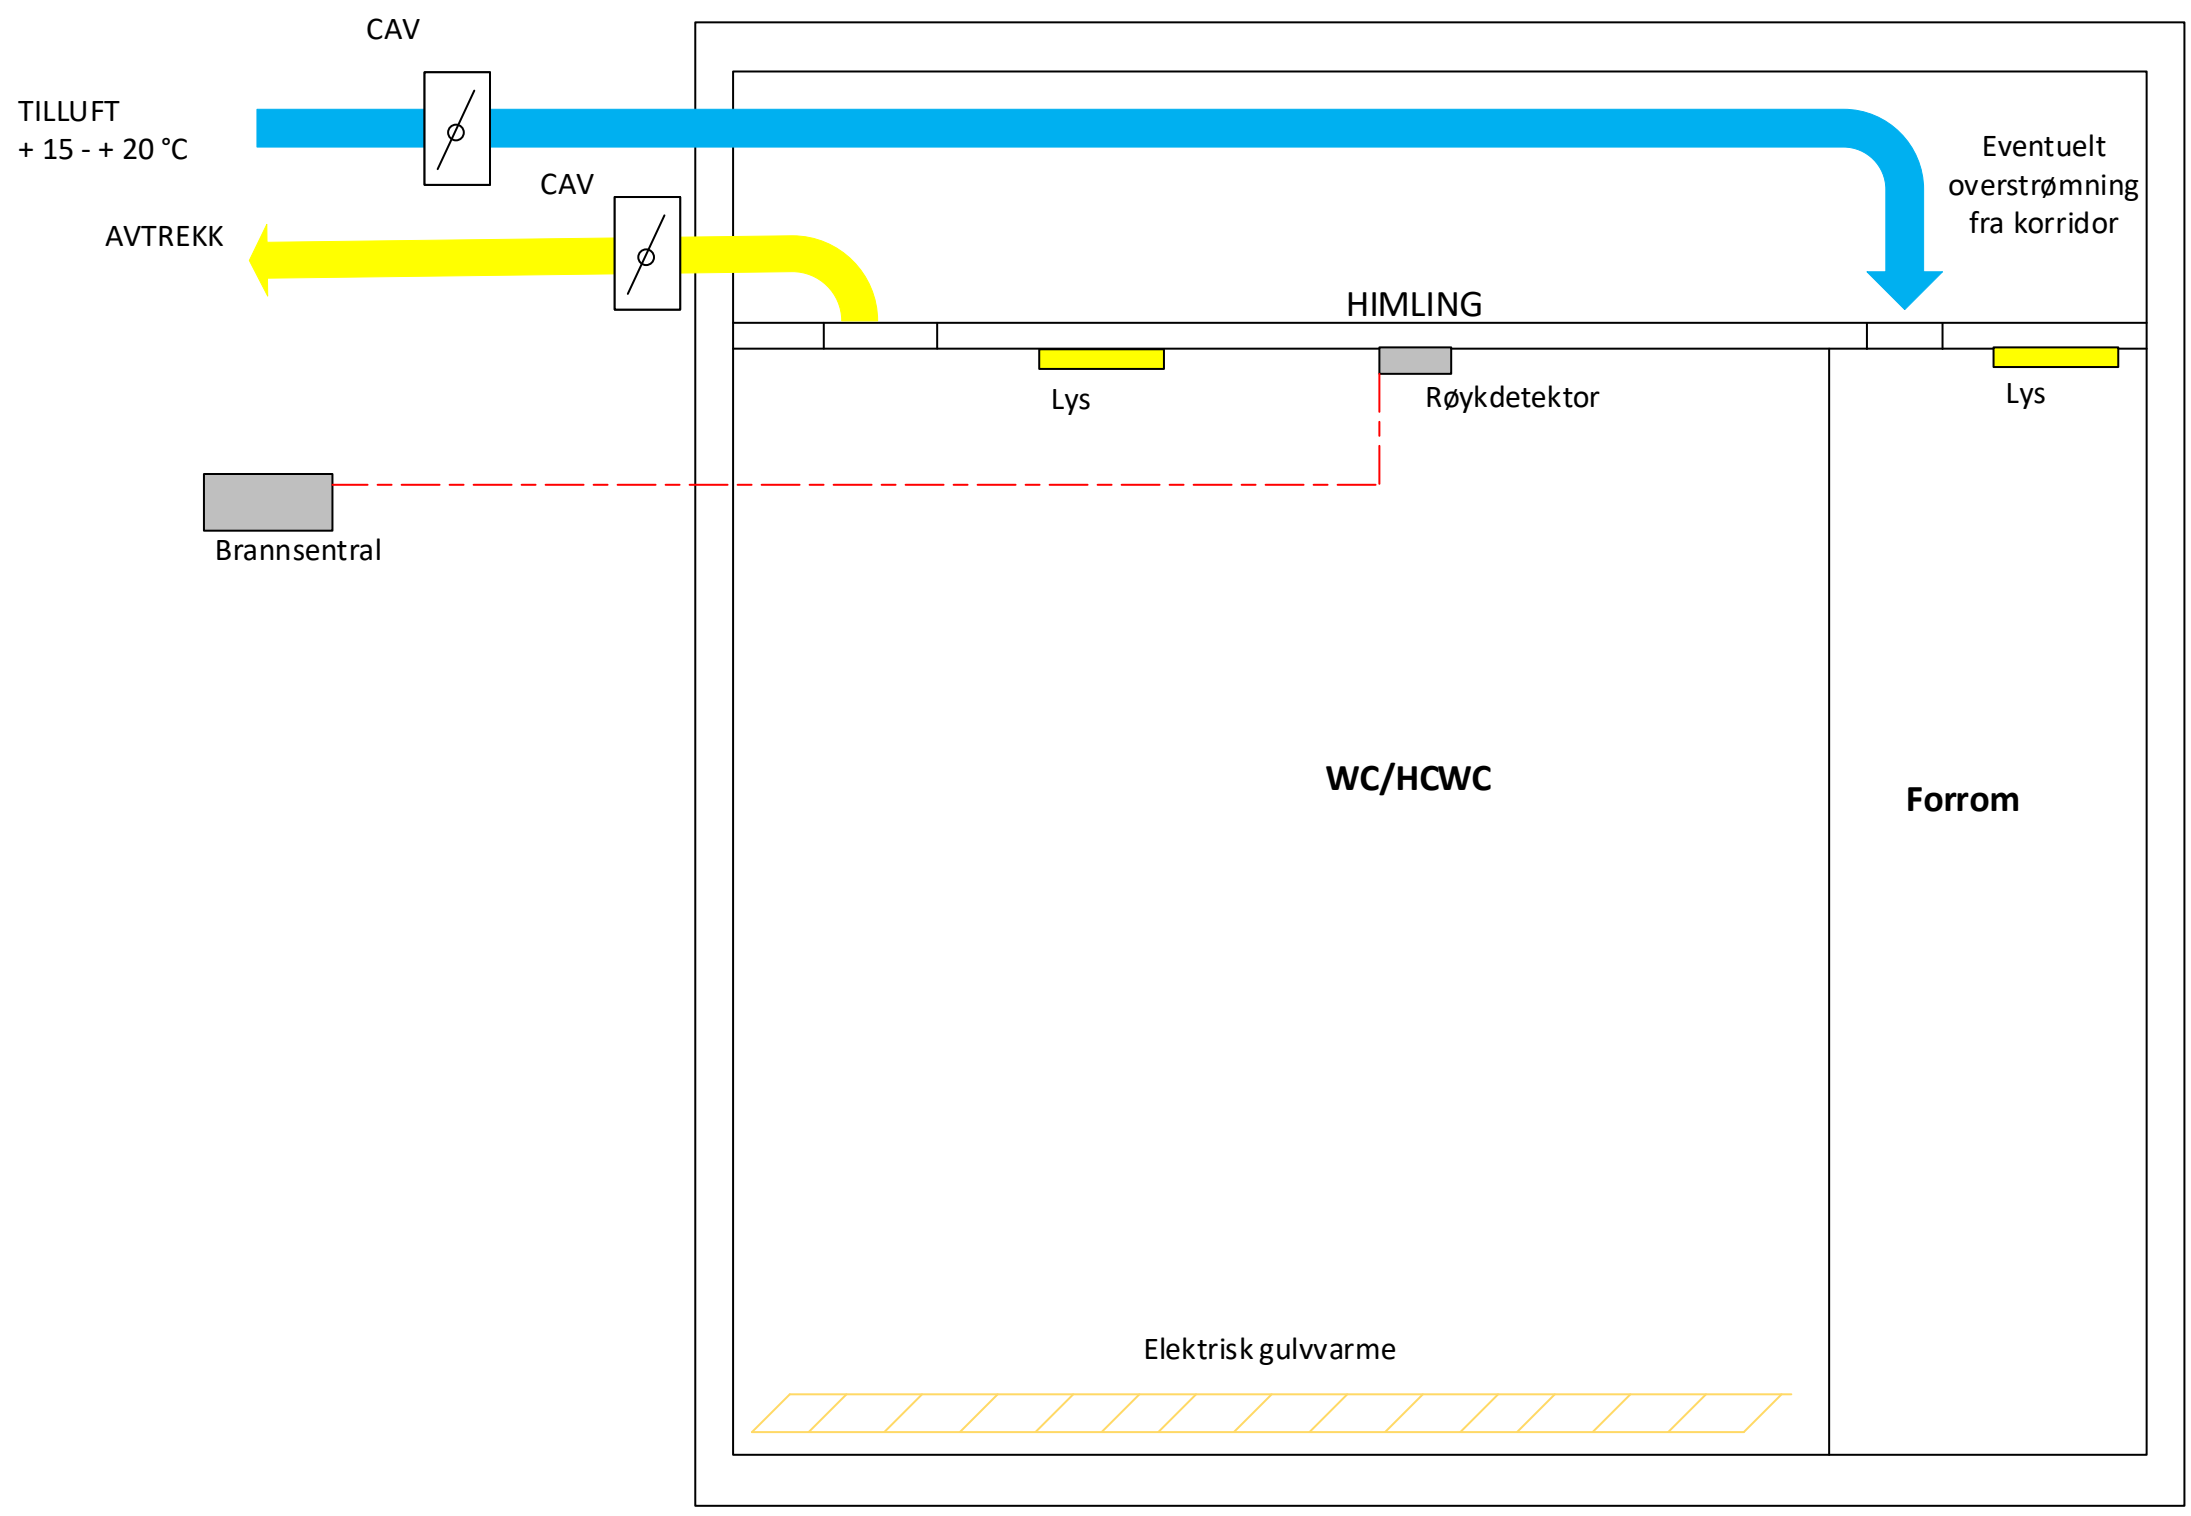

REGULERING/STYRING:


- Lys auto på/av
- Romtemp
- Ventilasjon CAV

BRUKERSTYRINGER:

ROM:

- WC
- HCWC
- Garderobe



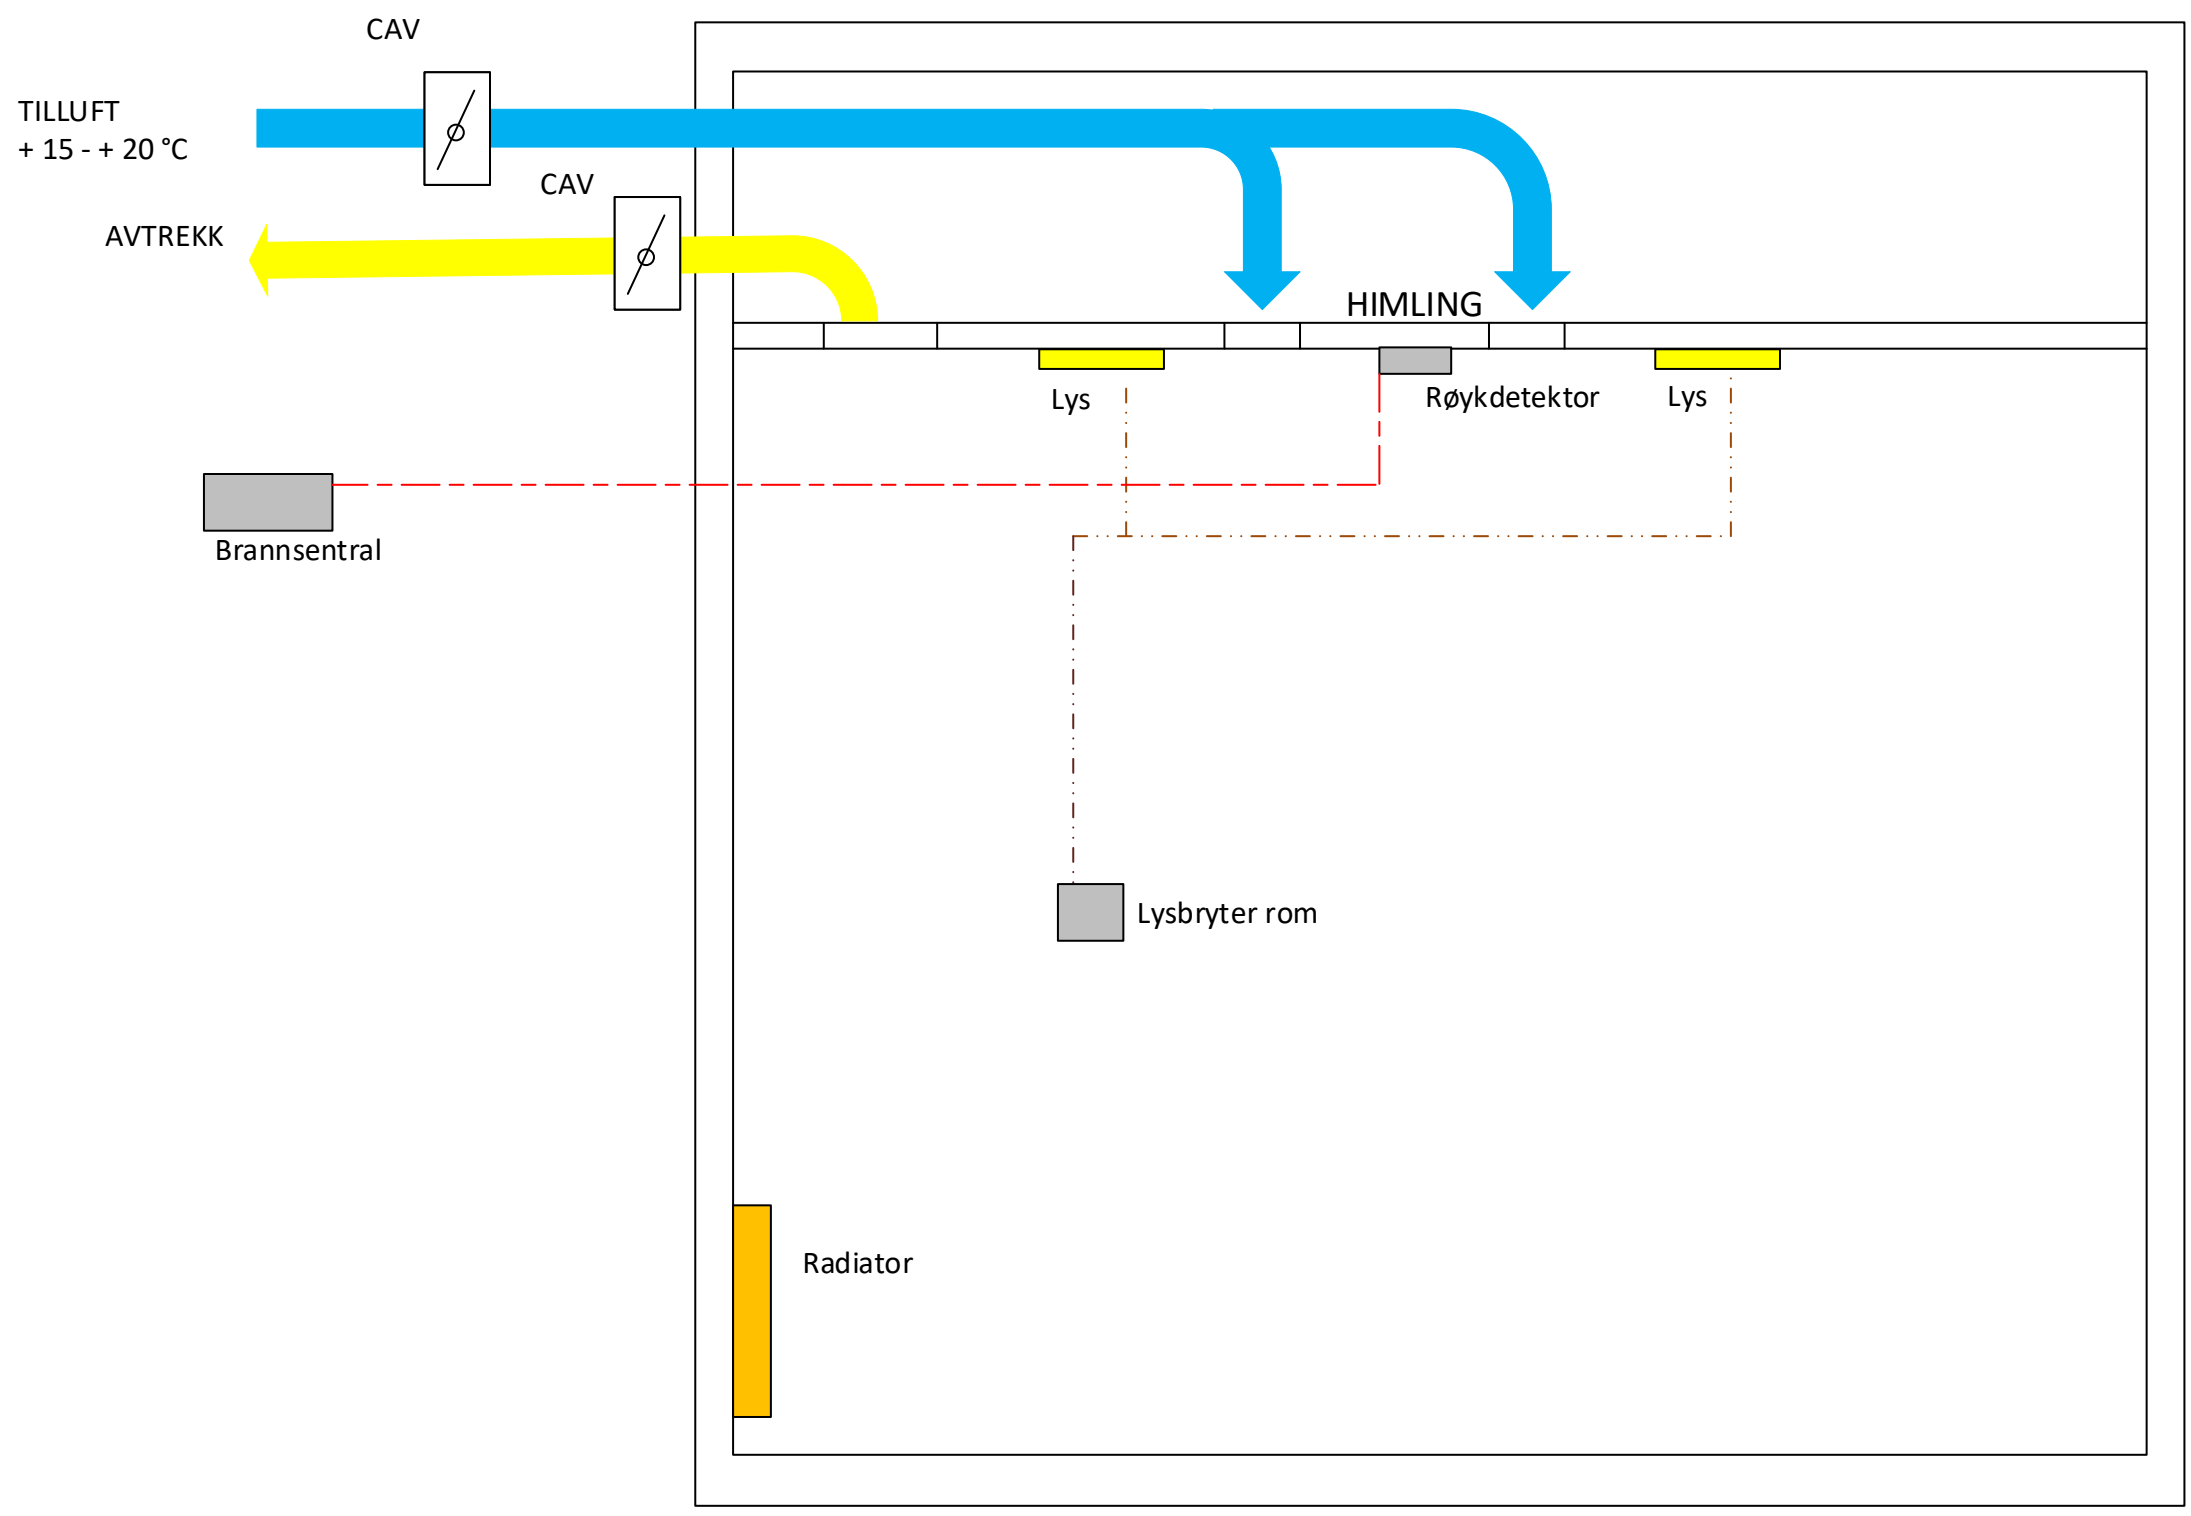

REGULERING/STYRING:

- Lys auto av
- Romtemp natt/dag
- Ventilasjon CAV

BRUKERSTYRINGER:

- Lys på

ROM:

- K261 Gruppe
- K161 Butikk
- K361 Elevråd

