


N:\5205744\Borplan_Ulfene boringer.dwg - JoaBir - Plottet: 2021-01-25 08:56:39 - XREF = 5205744_Sjaktegravinger_plassing, 5205744_Ulfene boringer, 5205744_Kartgrunnlag_Flotmyr

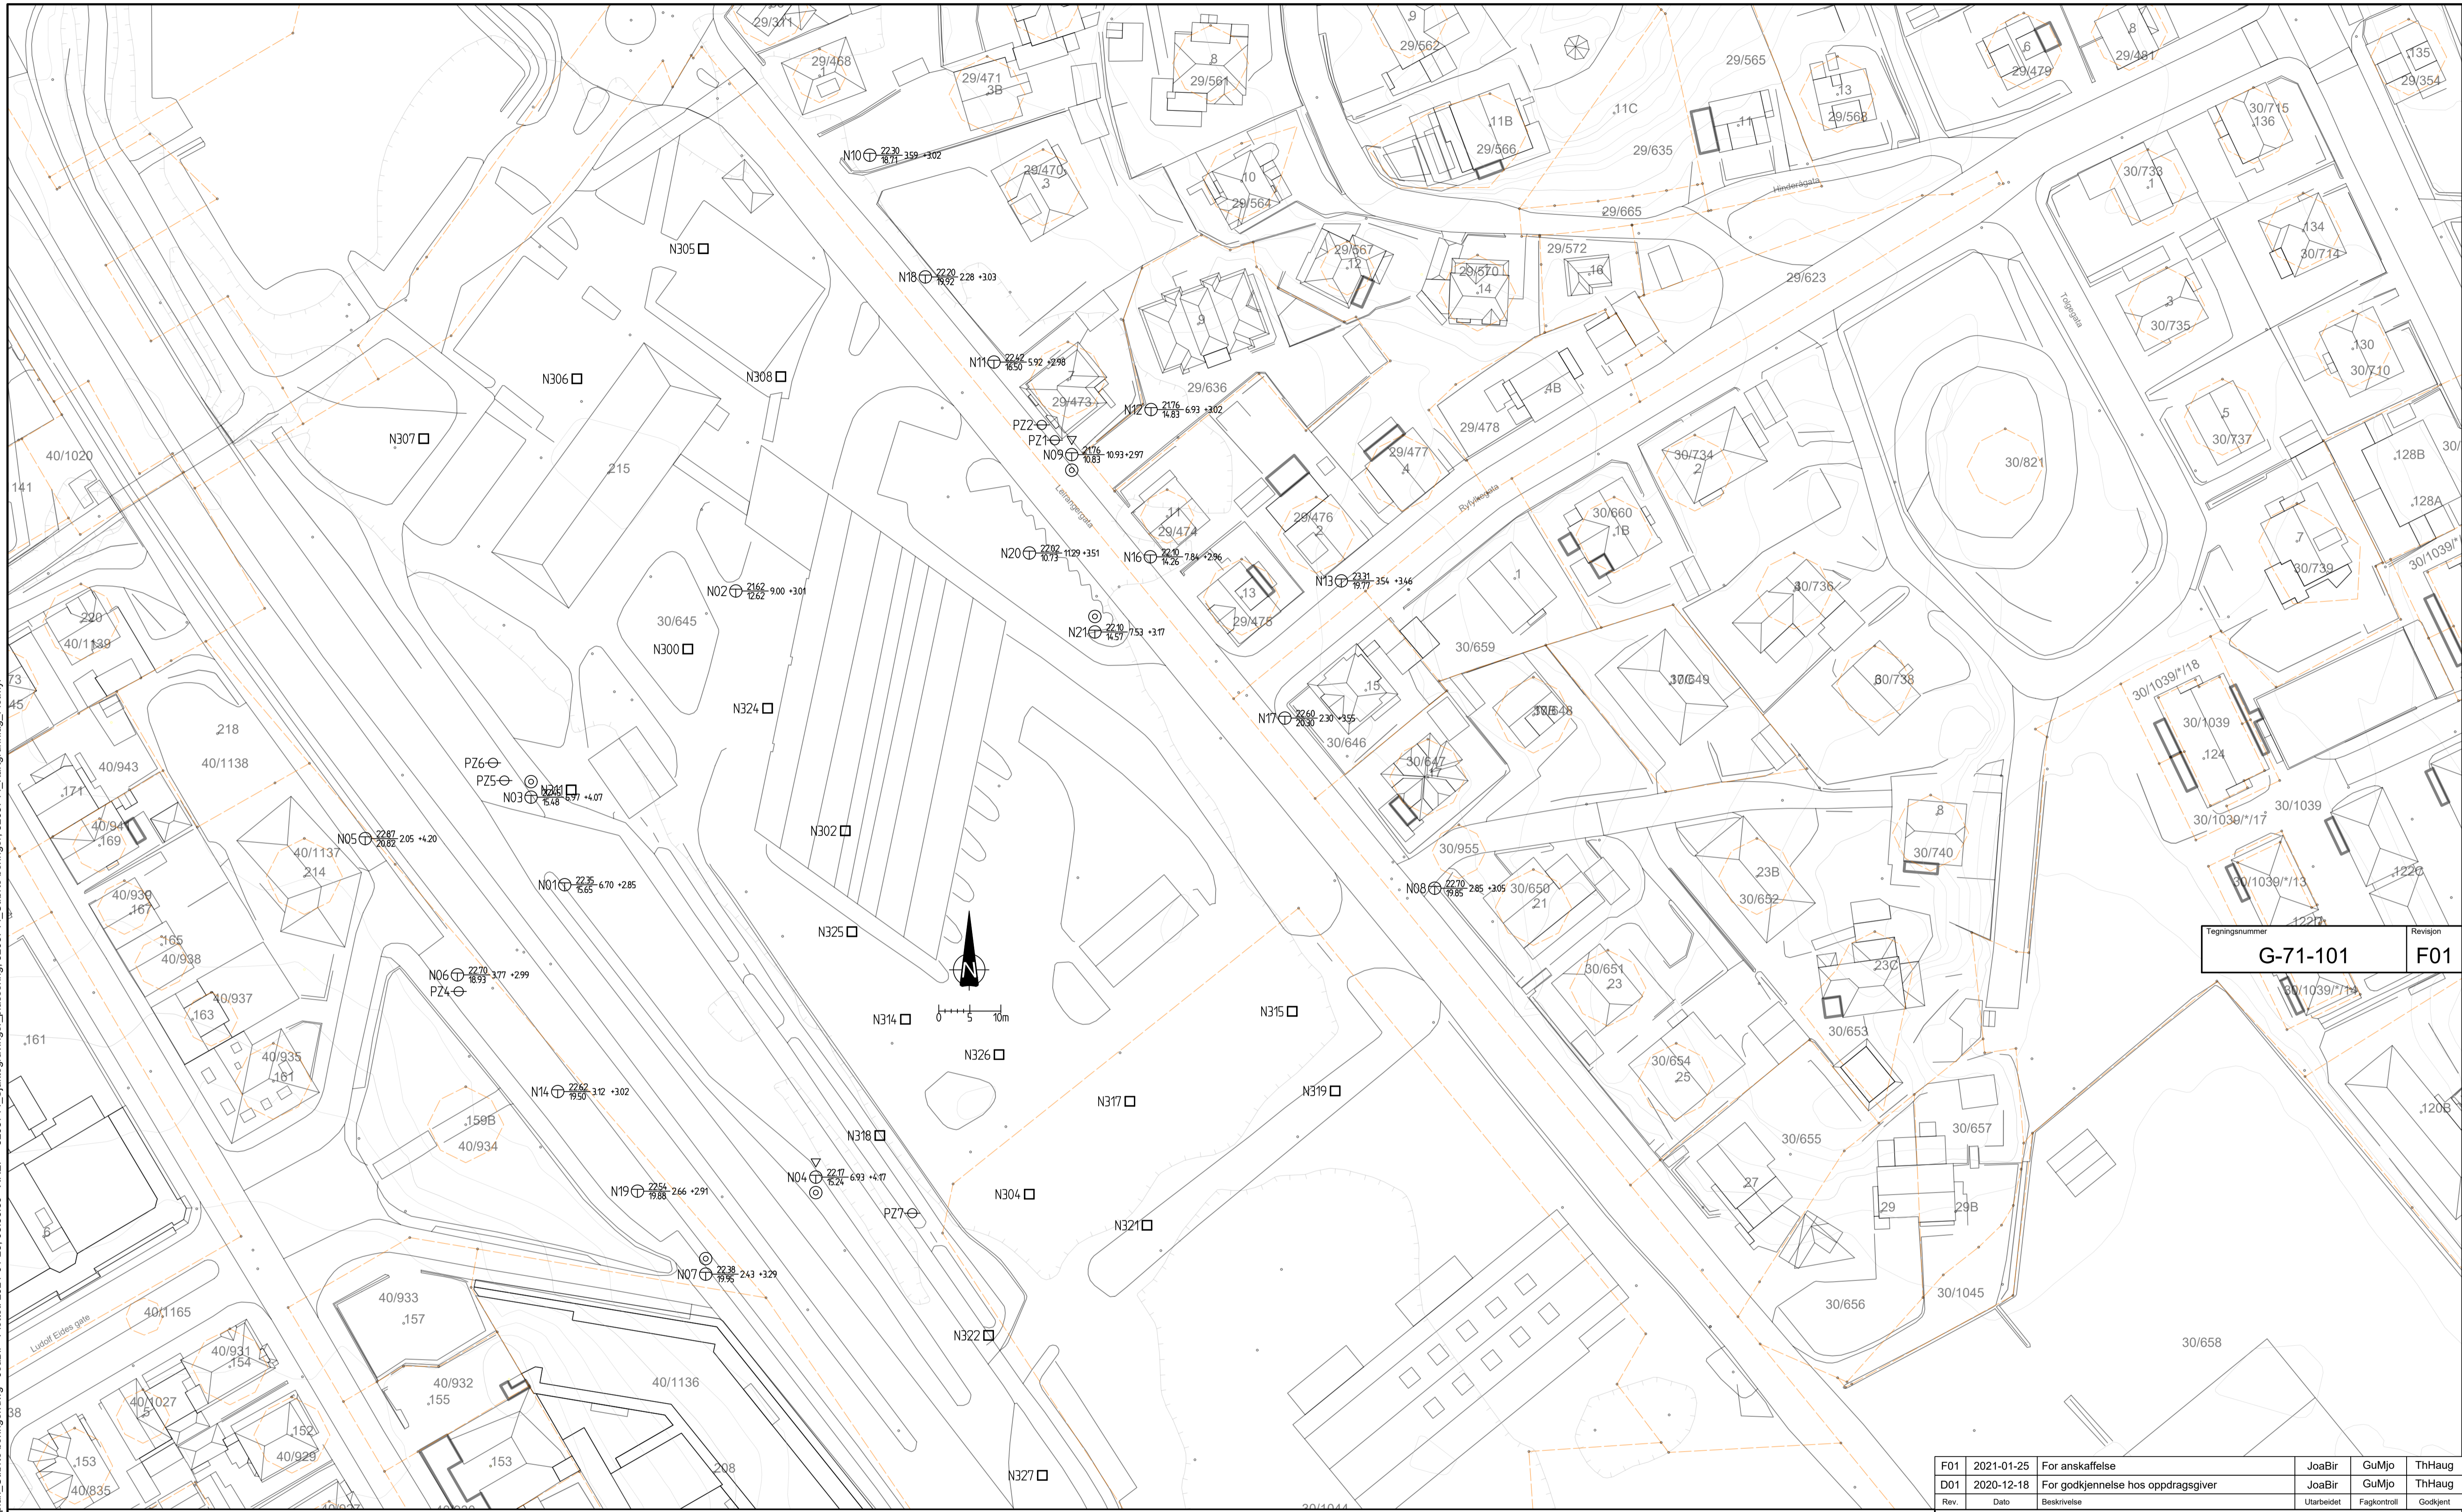

Tegningsnummer	Revisjon
G-71-101	F01

FORKLARINGER

- ⊙ Prøveserie
- ⊖ Poretrykksmåler
- ⊕ Totalsondering
- ▽ Trykksondring (CPTU)
- + Vingeboring
- Sjaktegraving (miljøprøver)
- ⊕ Terrengekote
⊖ Bergkote

ANVISNINGER

1. Borpunkt N300 og oppover viser plasseringene til sjaktegravinger utført i forbindelse med miljøtekniske undersøkelser. Disse er omtalt i egen Miljøteknisk rapport M-30-001
2. PZ1 - PZ7 angir plassering for piezometere. Disse er omtalt i hydrogeologisk rapport H-30-001

HENVISNINGER

1. For beskrivelse av grunnforhold se tilhørende datarapport G-30-001
2. For sammenstilling av grunnundersøkelser se rapport G-30-002

F01	2021-01-25	For anskaffelse	JoaBir	GuMjo	ThHaug
D01	2020-12-18	For godkjenning hos oppdragsgiver	JoaBir	GuMjo	ThHaug
Rev.	Dato	Beskrivelse	Utarbeidet	Fagkontroll	Godkjent

Dette dokumentet er utarbeidet av Norconsult AS som del av det oppdraget som fremgår nedenfor. Opphavsretten tilhører Norconsult AS. Dokumentet må bare benyttes til det formål som oppdragsavtalen beskriver, og må ikke kopieres eller gjøres tilgjengelig på annen måte eller i større utstrekning enn formålet tilsier.

HAUGESUND KOMMUNE	Målestokk (gjelder A1)
	1:500

FLOTMYR - MASSEUTSKIFTING OG VA-ANLEGG

SUPPLERENDE GRUNNUNDERSØKELSER

BORPLAN - UTFØRTE BORINGER

Norconsult	Oppdragsnummer	Tegningsnummer	Revisjon
	5205744	G-71-101	F01