


"N:\520571\5205744\BIM\Geoteknik\Kvif\5205744\_Supplerende boringer\_Enkelboringer.dwg - joaBir - Plottet: 2021-01-25, 09:38:4 - LAYOUT = G-71-204CPT - XREF = 5205744\_Enkelboringer"

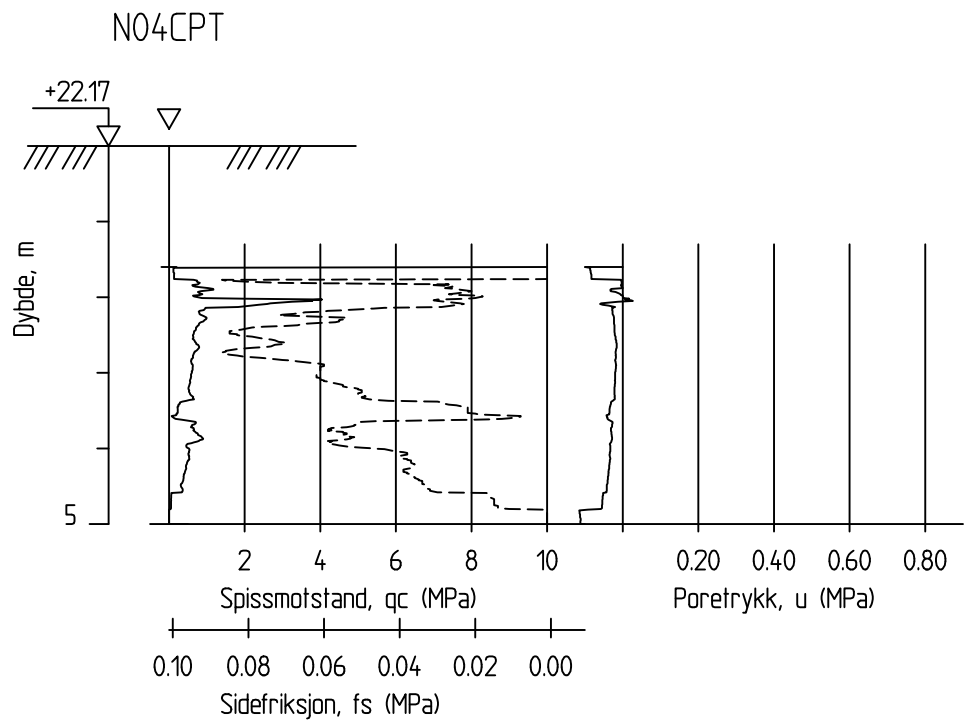

F01	2021-01-25	For anskaffelse	JoaBir	GuMjo	ThHaug
D01	2020-10-20	For godkjenning hos oppdragsgiver	JoaBir	GuMjo	ThHaug
Rev.	Dato	Beskrivelse	Utarbeidet	Fagkontroll	Godkjent

Dette dokumentet er utarbeidet av Norconsult AS som del av det oppdraget som fremgår nedenfor. Opphavsretten tilhører Norconsult AS. Dokumentet må bare benyttes til det formål som oppdragsavtalen beskriver, og må ikke kopieres eller gjøres tilgjengelig på annen måte eller i større utstrekning enn formålet tilsier.

HAUGESUND KOMMUNE	Målestokk (gjelder A4) 1:100
-------------------	---------------------------------


FLOTMYR

GEOTEKNISKE GRUNNUNDERSØKELSER

ENKELTBORINGER

<b>Norconsult</b>	Oppdragsnummer 5205744	Tegningsnummer G-71-204CPT	Revisjon F01
-------------------	---------------------------	-------------------------------	-----------------

"N:\520571\5205744\BIM\Geoteknik\Kvif\5205744\_Supplerende boringer\_Enkelboringer.dwg - joaBir - Plottet: 2021-01-25, 09:38:42 - LAYOUT = G-71-209CPT - XREF = 5205744\_Enkelboringer"

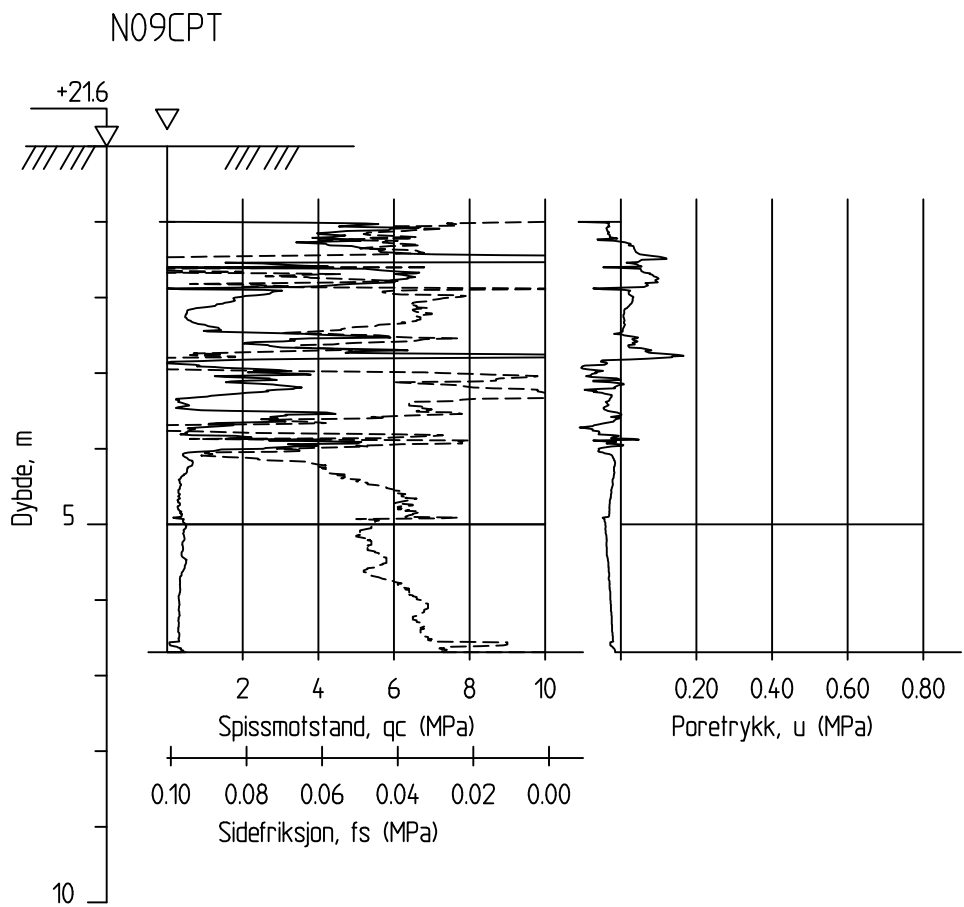

F01	2021-01-25	For anskaffelse	JoaBir	GuMjo	ThHaug
D01	2020-10-20	For godkjenning hos oppdragsgiver	JoaBir	GuMjo	ThHaug
Rev.	Dato	Beskrivelse	Utarbeidet	Fagkontroll	Godkjent

Dette dokumentet er utarbeidet av Norconsult AS som del av det oppdraget som fremgår nedenfor. Opphavsretten tilhører Norconsult AS. Dokumentet må bare benyttes til det formål som oppdragsavtalen beskriver, og må ikke kopieres eller gjøres tilgjengelig på annen måte eller i større utstrekning enn formålet tilsier.

HAUGESUND KOMMUNE	Målestokk (gjelder A4) 1:100
-------------------	---------------------------------

FLOTMYR

GEOTEKNISKE GRUNNUNDERSØKELSER

ENKELTBORINGER

<b>Norconsult</b>	Oppdragsnummer 5205744	Tegningsnummer G-71-209CPT	Revisjon F01
-------------------	---------------------------	-------------------------------	-----------------