
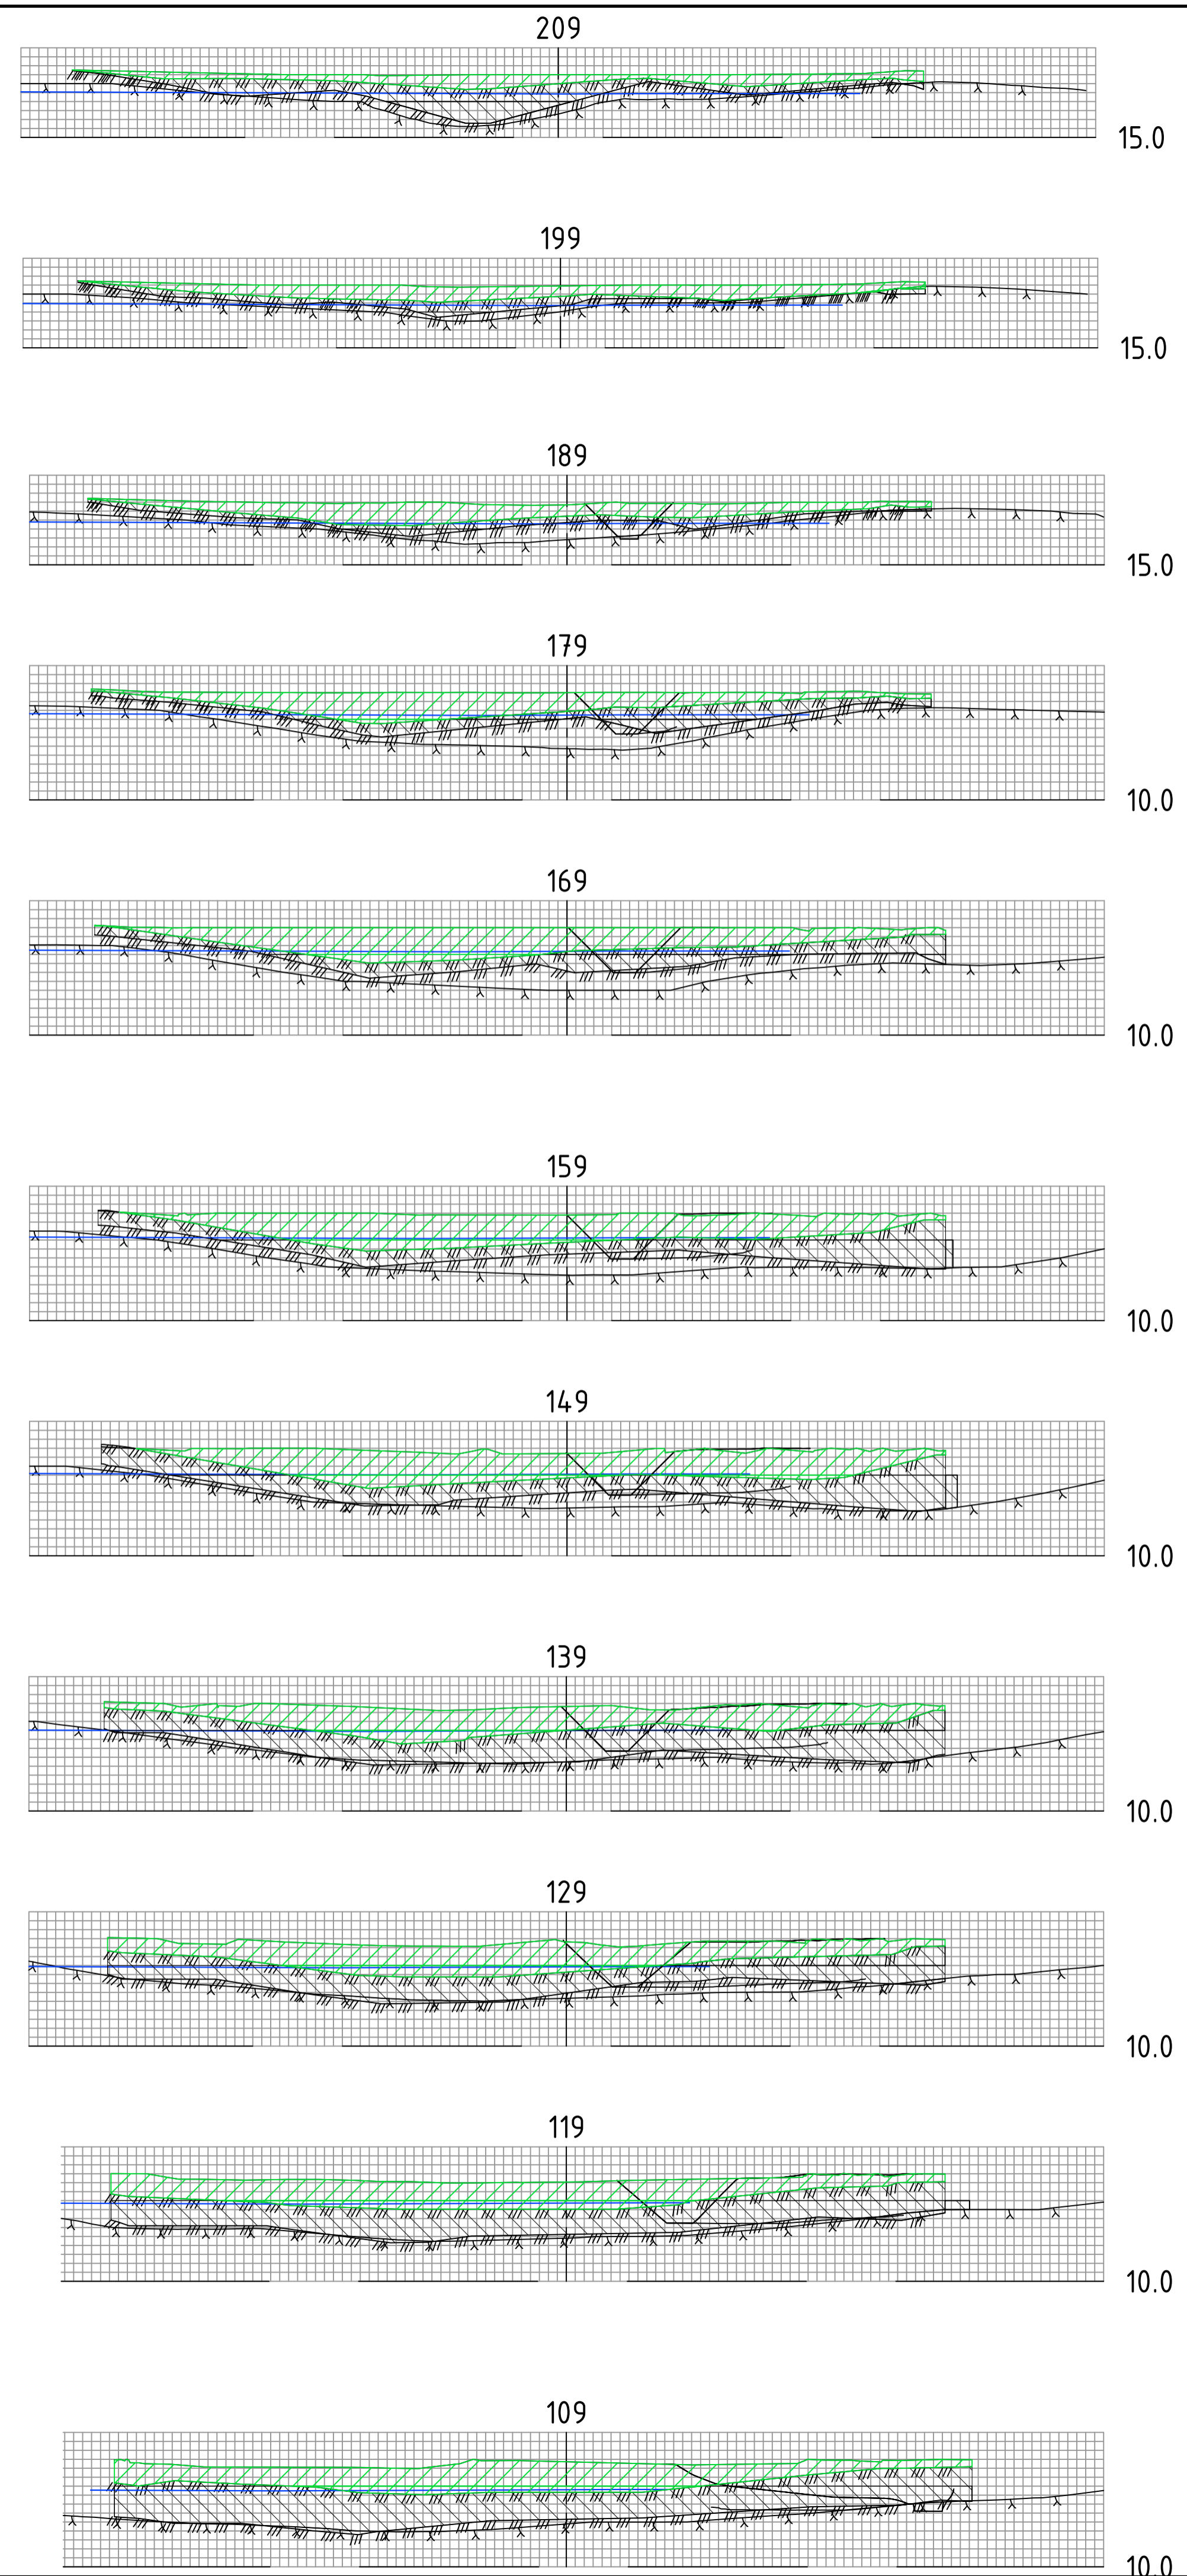


N:\5205744\BIM\VA_TIA\K1\5205744_H31.dwg - R1HKr - Plottet: 2021-02-10 12:38:2 - XREF = 5205744_H30"

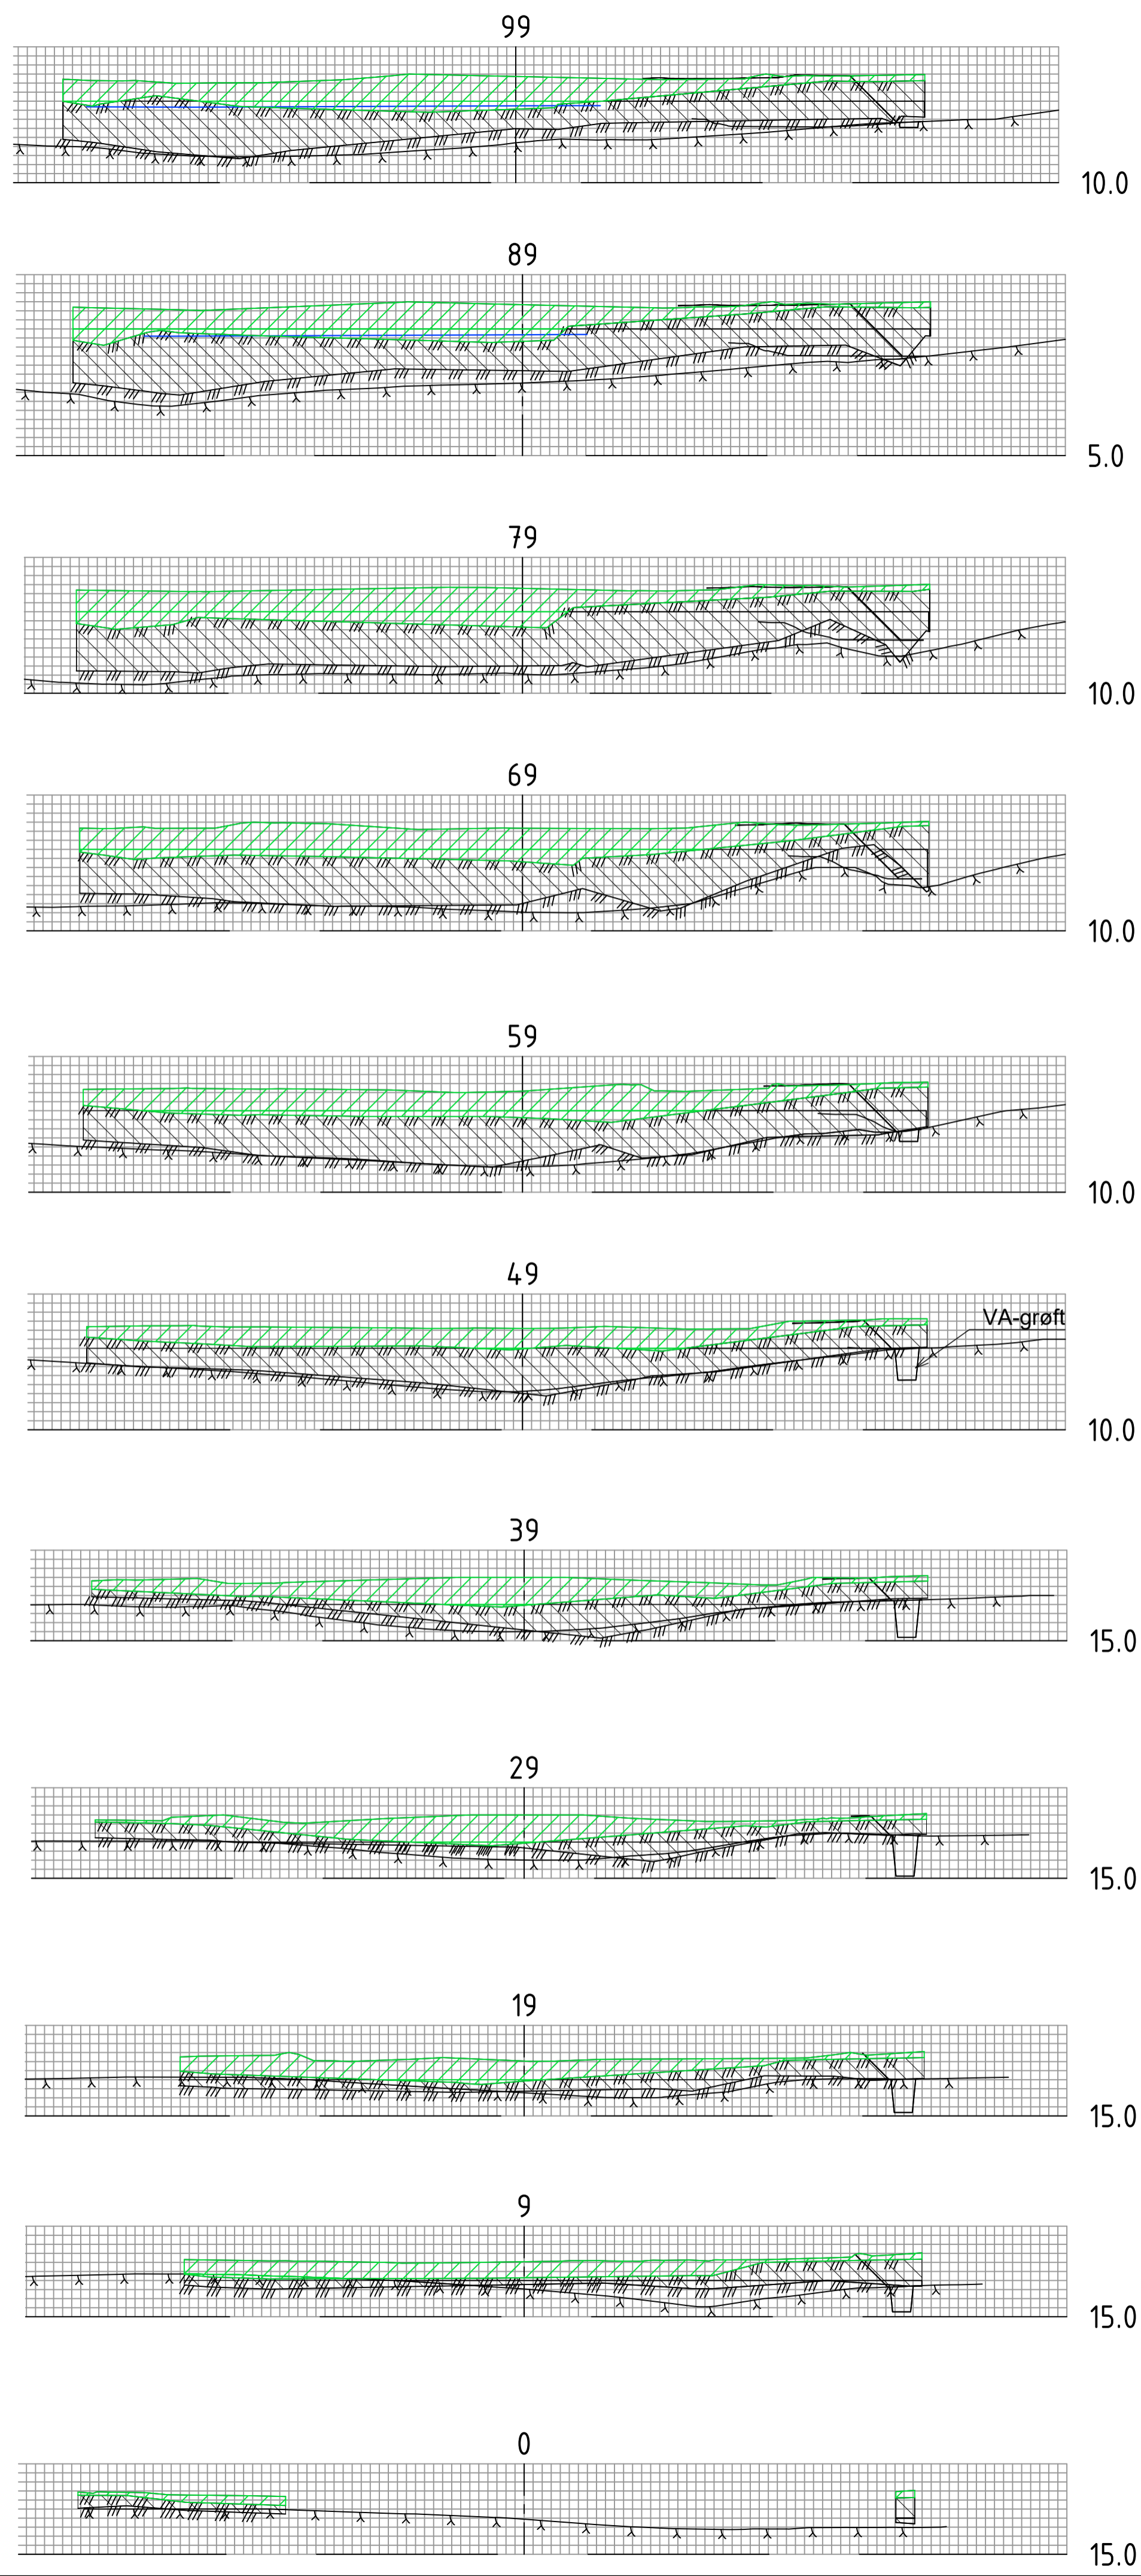

ANVISNINGER

1. Fyllingsmasser antas at kan mellomlagres for senere gjenbruk
2. Fyllingsmasser omfatter terrenglag fra topp torv opp til eksisterende terreng
3. Omriss areal masseutskiftning viser ikke skråninger fylling

HENVISNINGER

1. For plan/ avgrensning masseberegning, se tegn G-74-001
2. For volum masser, se G-30-003

Rev.	Dato	Beskrivelse	Utarbeidet	R1HKr	GuMjo	TH
	2021-02-15	For anskaffelse				

Dette dokumentet er utarbeidet av Norconsult AS som del av det oppdraget som fremgår nedenfor. Opphavsretten tilhører Norconsult AS. Dokumentet må bare benyttes til det formål som oppdragsavtalen beskriver, og må ikke kopieres eller gjøres tilgjengelig på annen måte eller i større utstrekning enn formålet tilsier.

Haugesund kommune Målestokk (gjelder A1)
1:500

Flotmyr - Masseutskiftning og VA-anlegg
Masseberegning - tverrprofiler

	Oppdragsnummer	Tegningsnummer	Revisjon
	5205744	G-74-002	F01