


Fjellkotekart med målepunkter

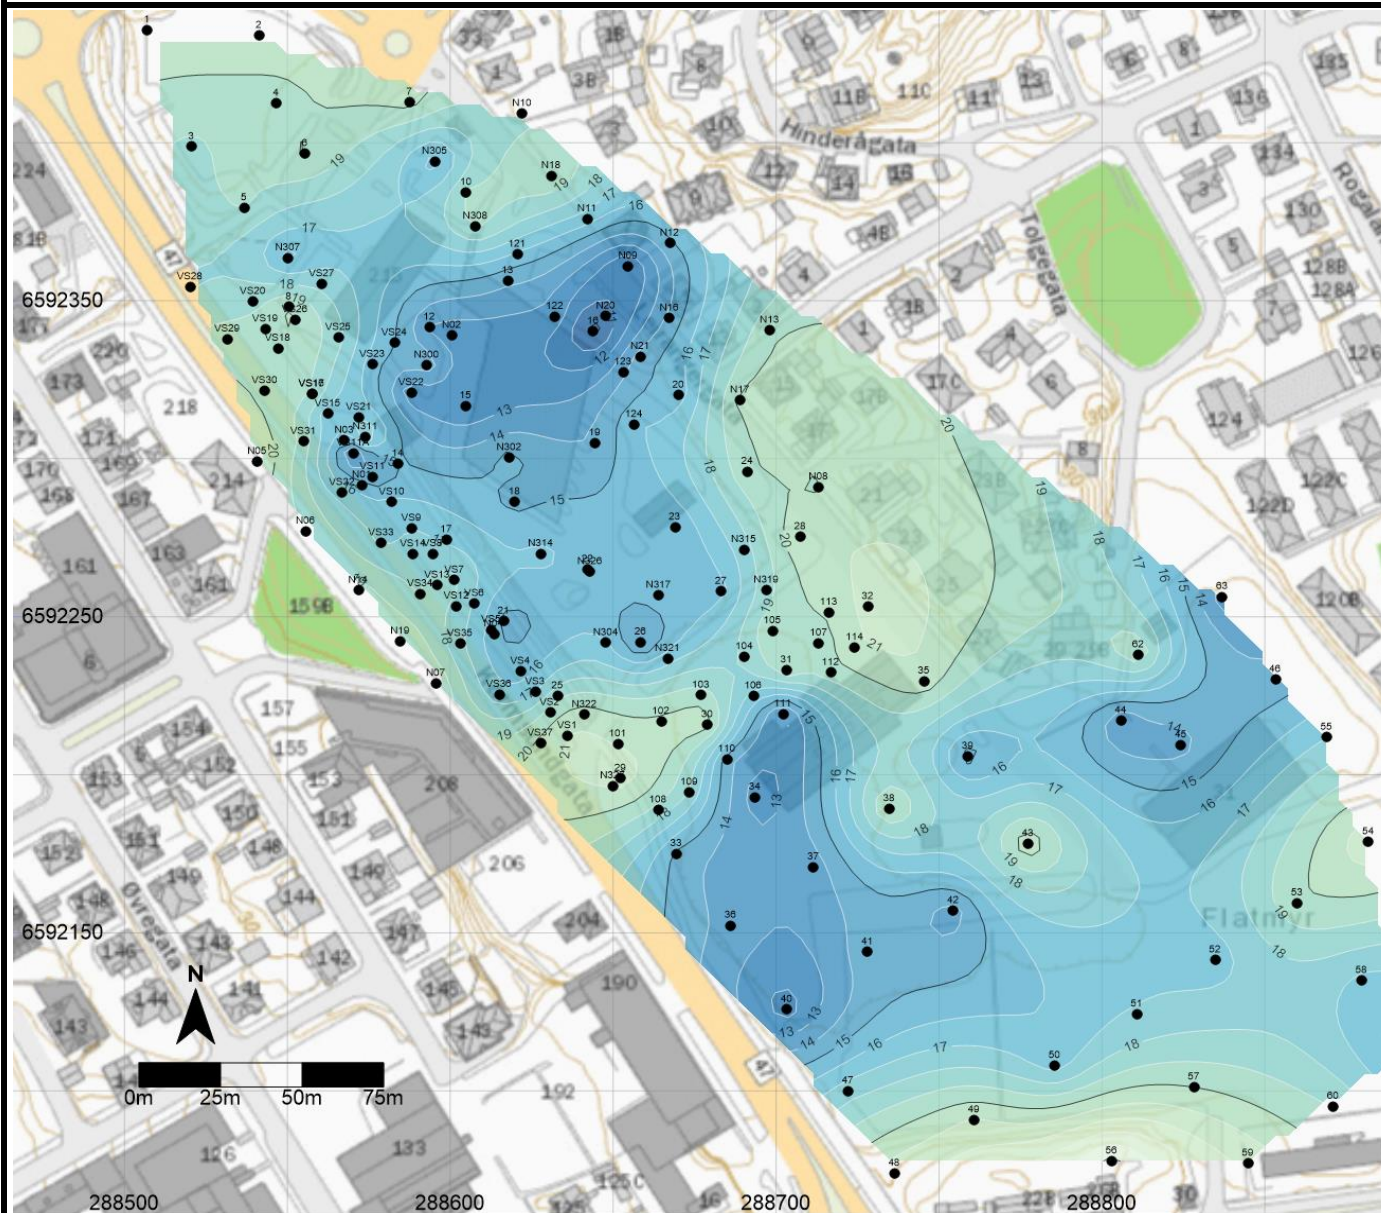

Fjellkotekart utarbeidet basert på fjelldybder fra geoteknisk og miljøtekniske grunnundersøkelser på Flotmyr.

Det er gjort interpolering mellom målepunkter ved bruk av kriging. For områder som ikke er godt kartlagt kan det være usikkerheter i interpolert fjelldyp.

Prosjektnr:	5205744
Dokumentnr:	5205744-H-71-002
Oppdragsgiver:	Haugesund kommune
Utarbeidet	17.12.2020 GREGG