



ORIENTERINGSPLAN BRANNVERN 1. ETASJE – FJELLHALL 2 OG 3

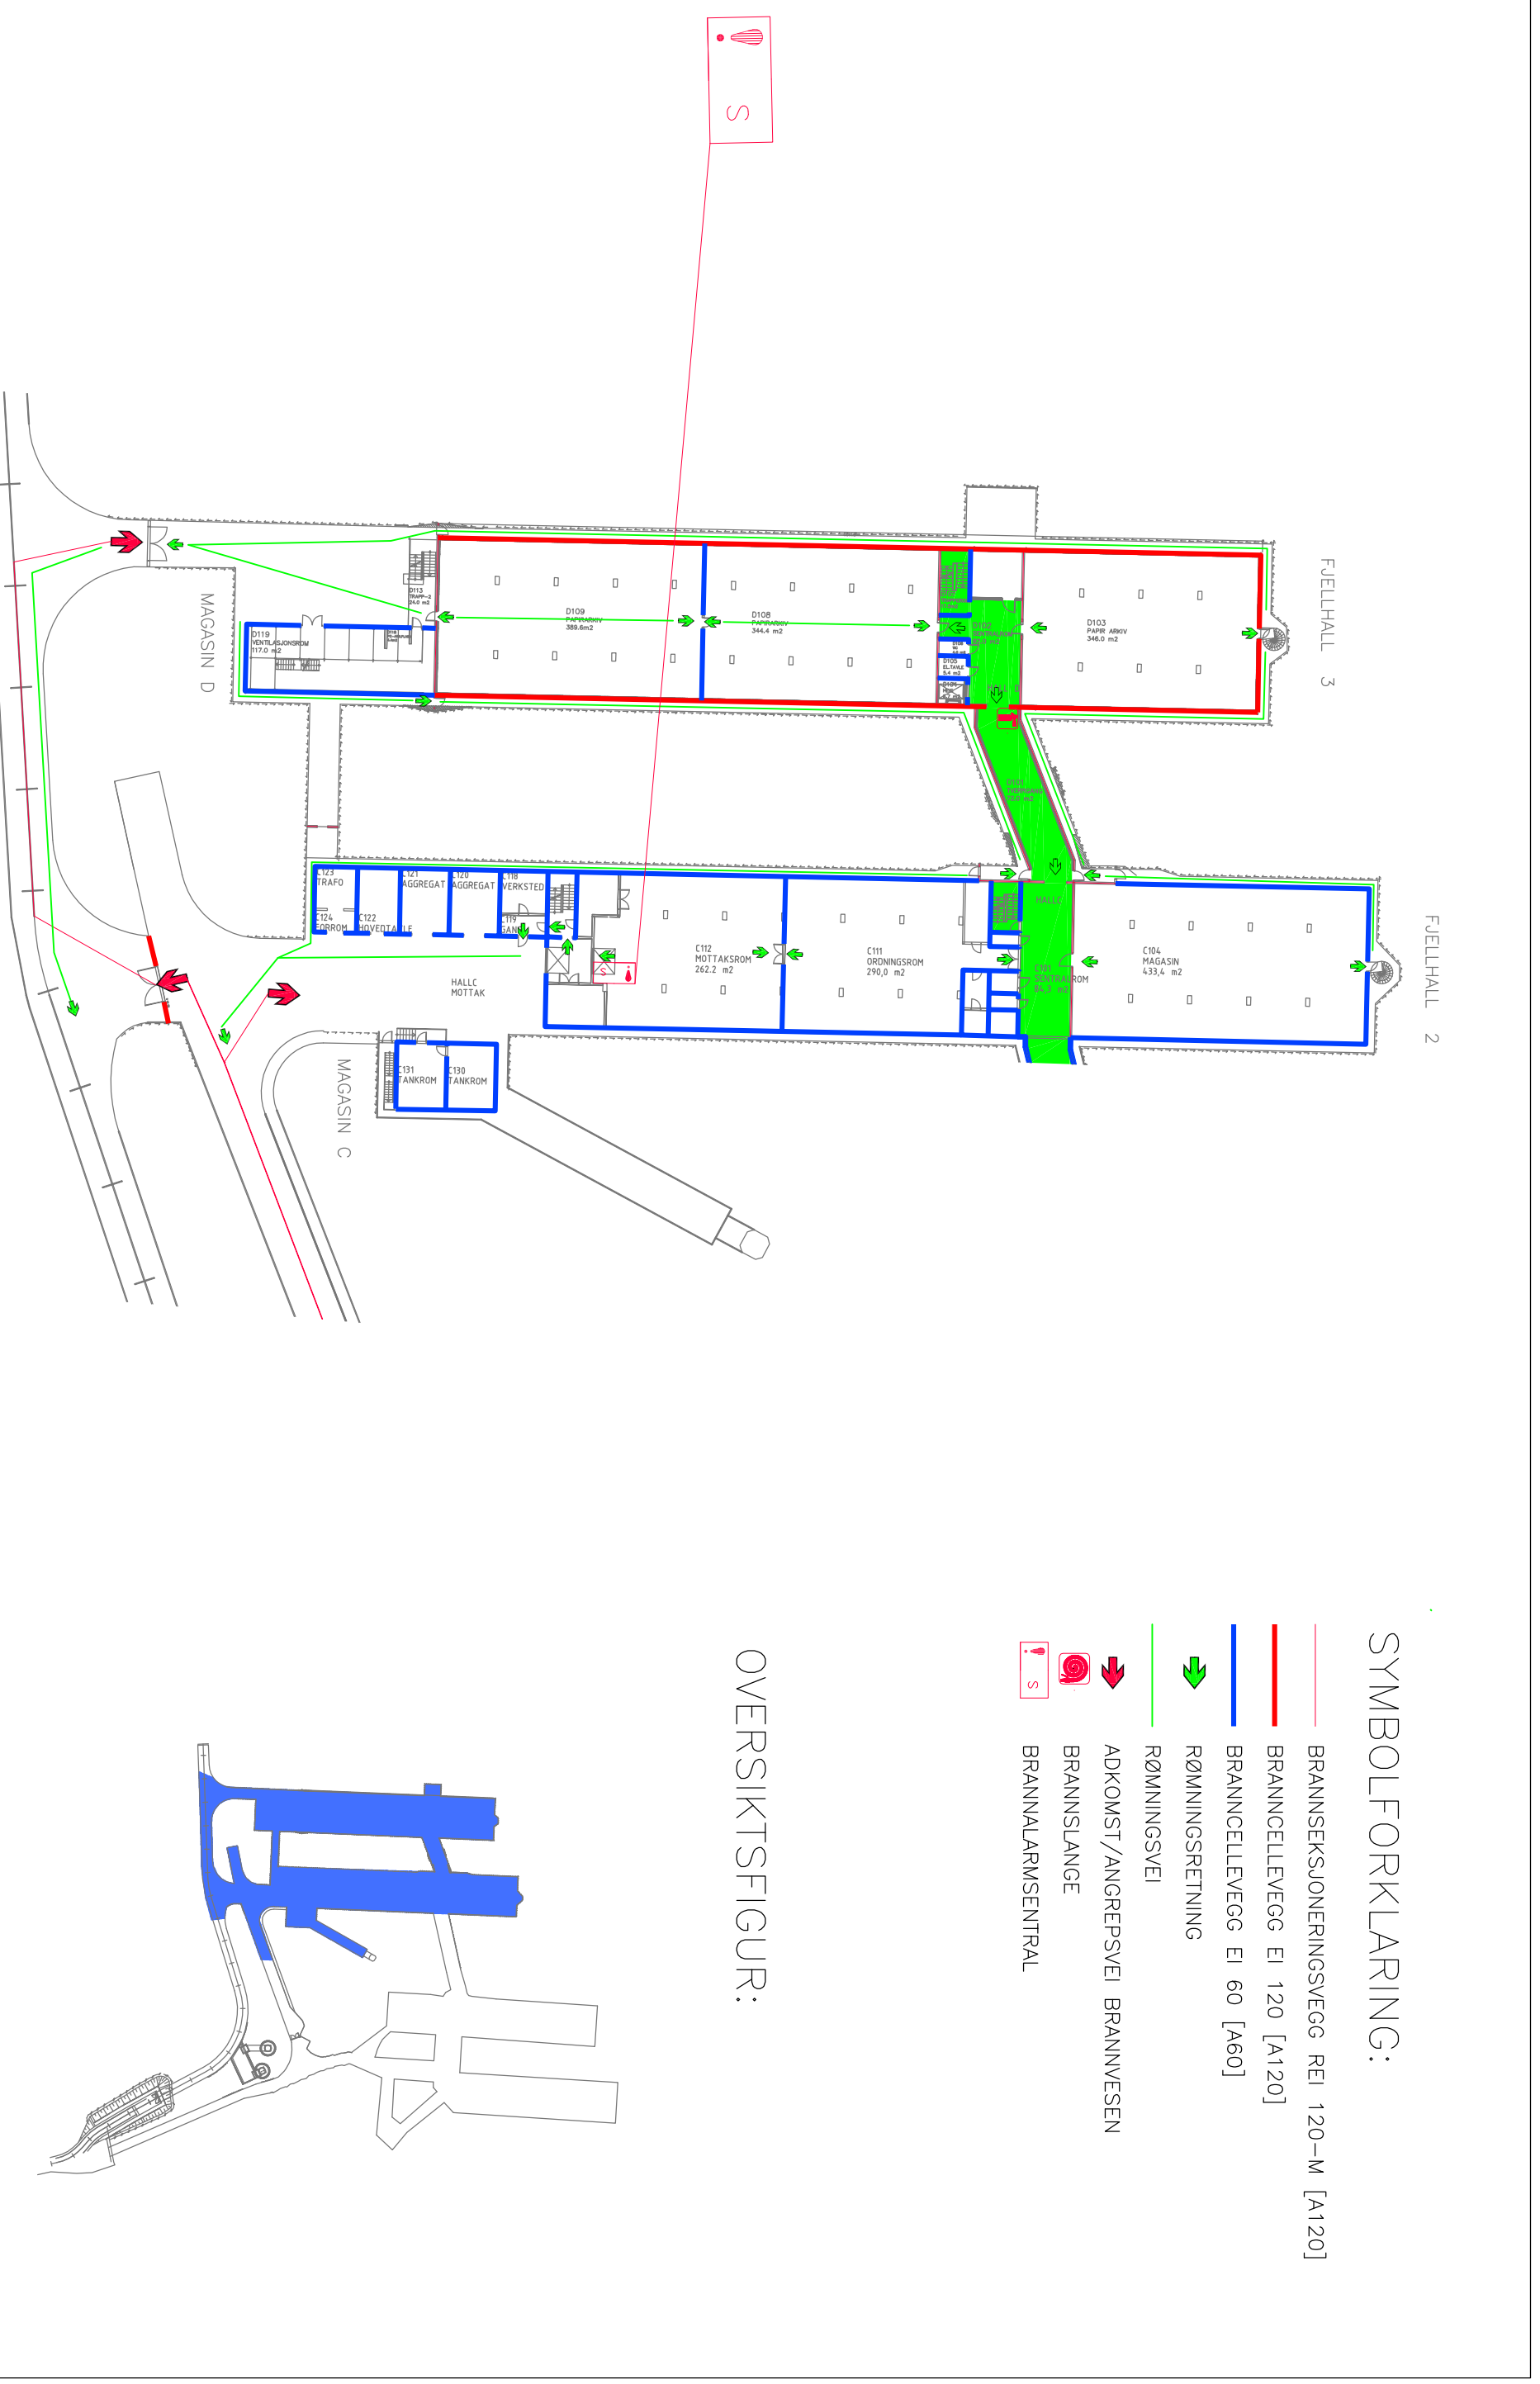

SYMBOLFORKLARING:

- BRANNSEKSJONERINGSVEGG REI 120-M [A120]
- BRANNCELLEVEGG EI 120 [A120]
- BRANNCELLEVEGG EI 60 [A60]
- RØMNINGSRETNING
- RØMNINGSVEI
- ADKOMST/ANGREPSVEI BRANNVESEN
- BRANNSLANGE
- BRANNALARMSENTRAL

OVERSIKTSFIGUR:

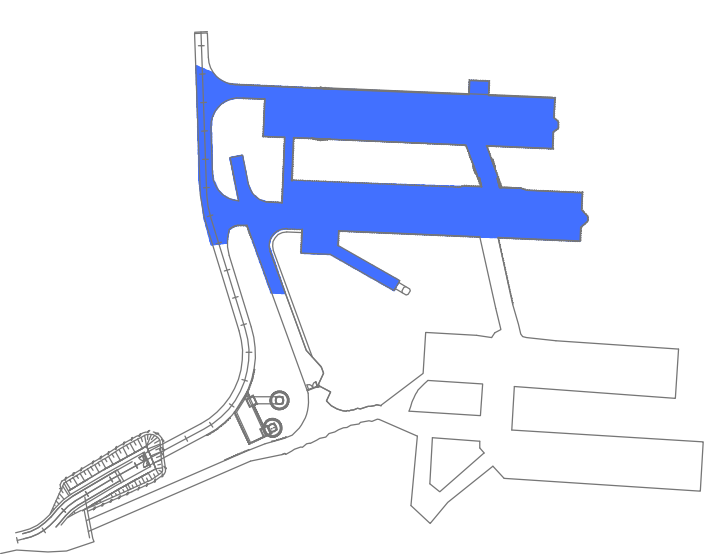

Utarbeidet av:

RAMBOLL

SISTE REV.: 05.02.2018

RIKSARKIVET 1. ETASJE
FJELLHALL 2 OG 3

RIKSARKIVET

RIKSARKIVET
SOGNSVEIEN 221
0862 Oslo
Telefon : 22 02 26 00
Telefax : 22 23 74 89