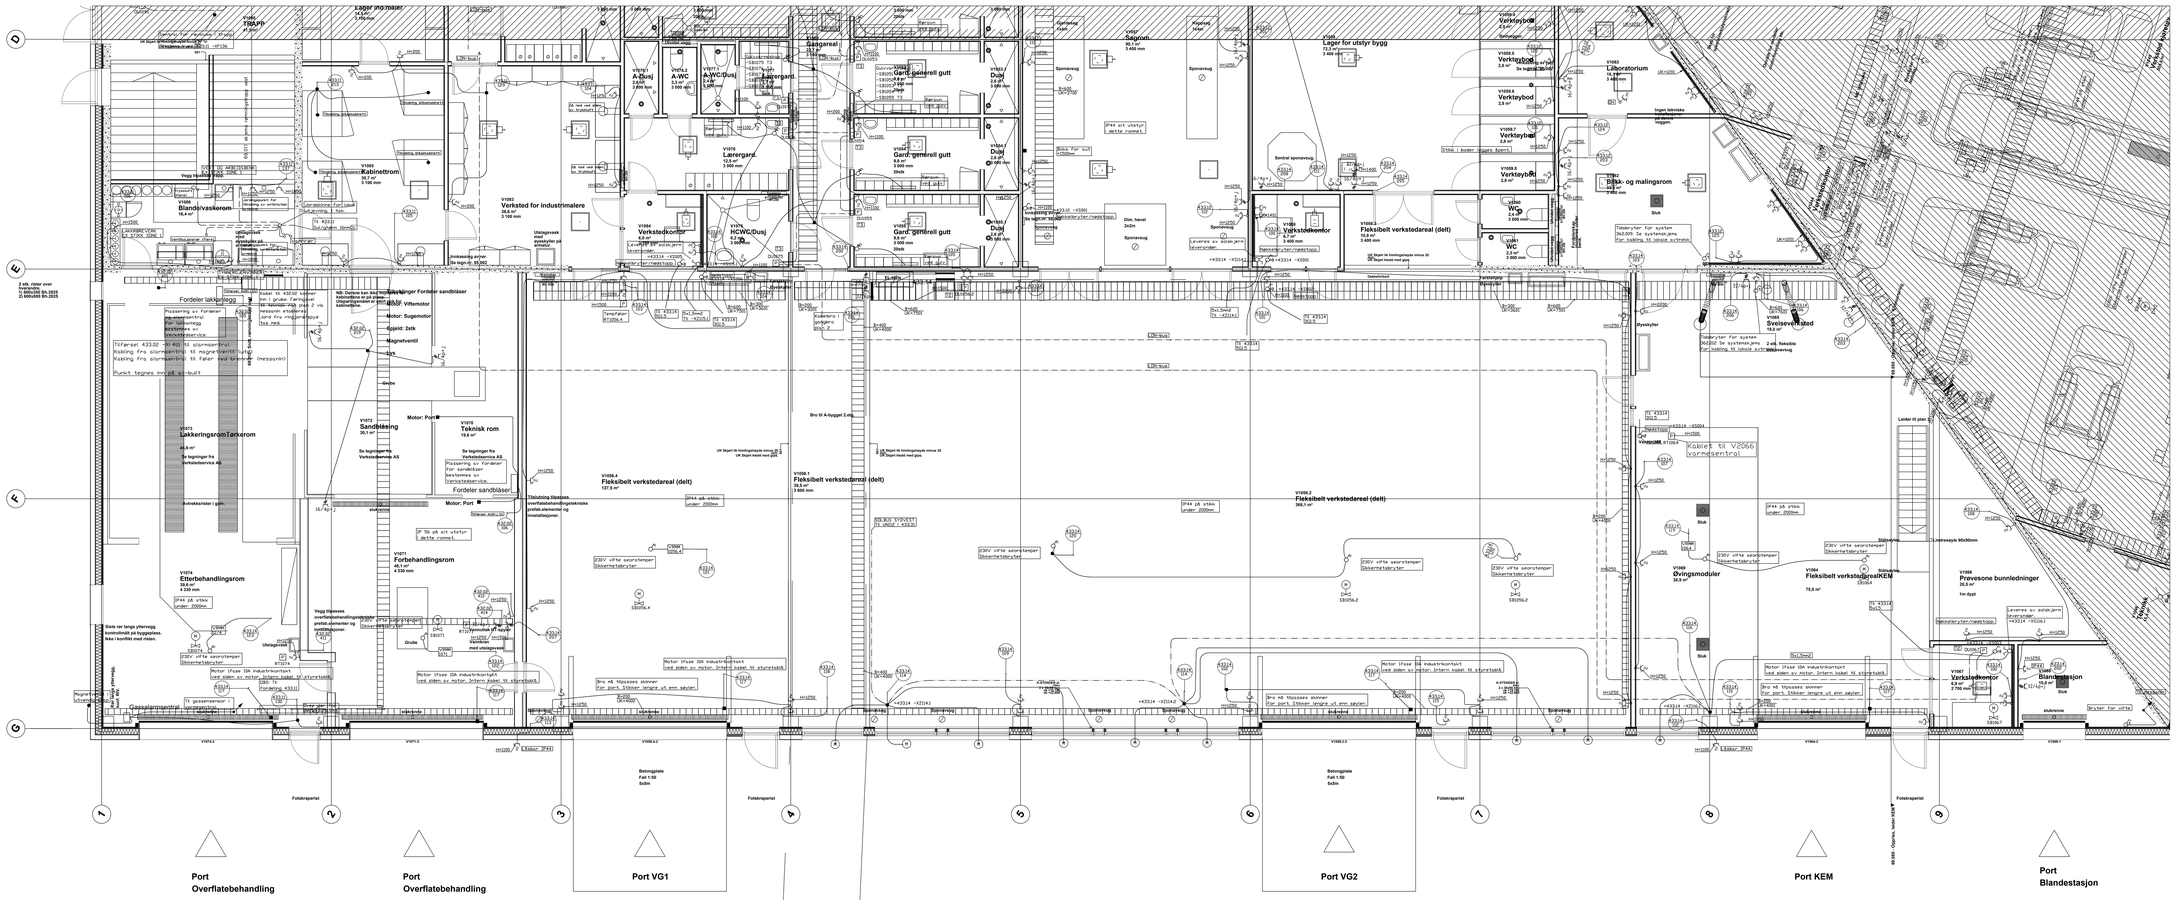

SYMBOLLISTE ELKRAFTTEKNISK ANLEGG

	El. forsyning
