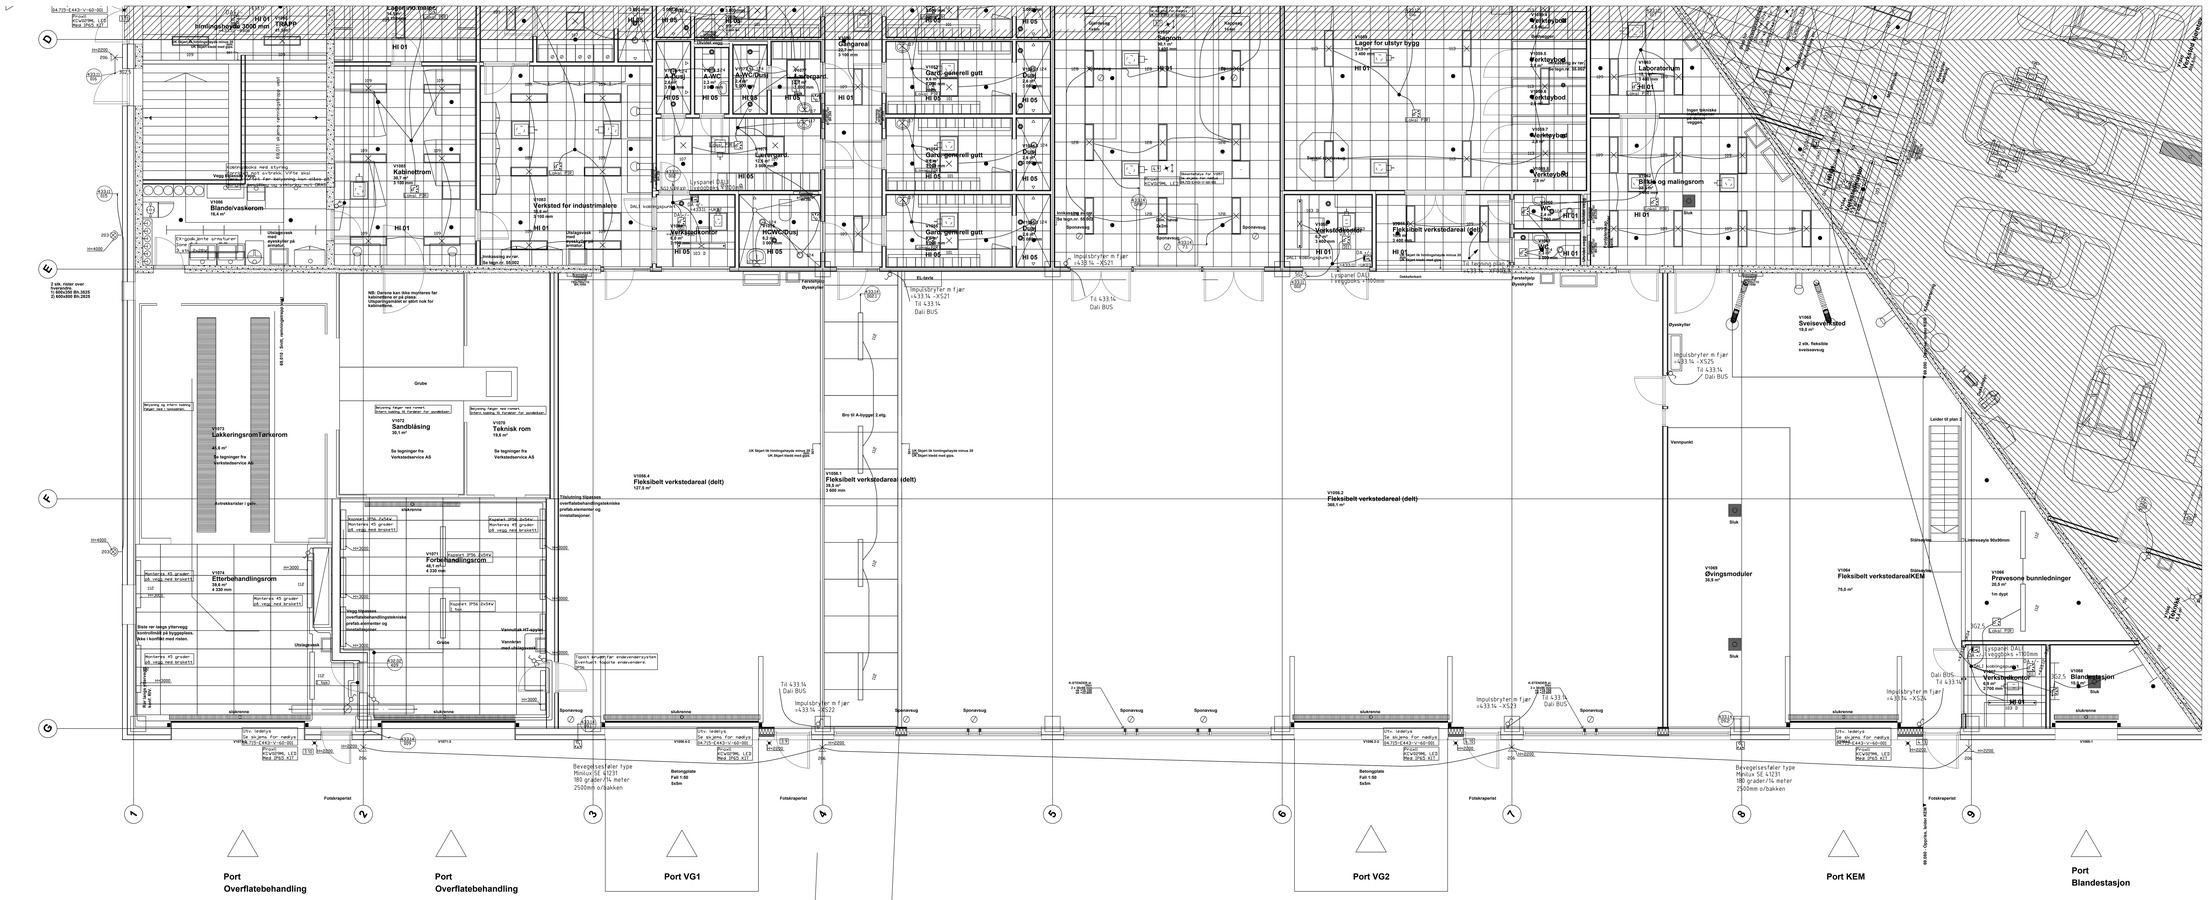

SYMBOLLISTE ELKRAFTTEKNISK ANLEGG

	El. forsteg
	Spor i bygg/ vegger/ tak/ gulv for montering av kabelbærere
	Sluset i bygg/ vegg/ i tak/ som tetsing mot kabelgjennomføring
	Ledningsføring opp / ned / igjennom
	Kabelmanchett/ Gjennføring i vått rom
