
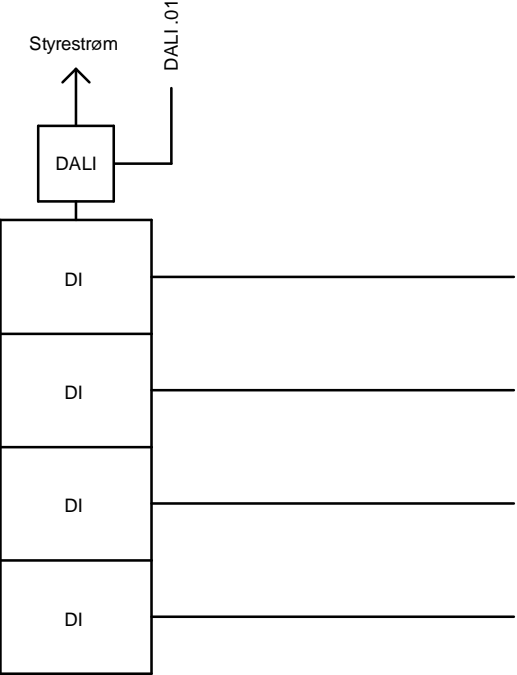


Tegningsnr.	Dato	Status	Tegningsnavn	Ark	Målestokk	Rev.	Rev. dato	Utsendelse
433.101	12.02.21	B	Underfordeling	A3				Yes
E20A-001	12.02.21	B	Jording og trekkerør Plan Kjeller Del 1	A0	1:50			Yes
E21A-001	12.02.21	B	Føringsveier Plan Kjeller Del 1	A0	1:50			Yes
E21A-002	12.02.21	B	Føringsveier Plan Kjeller Del 2	A0	1:50			Yes
E21A-101	12.02.21	B	Føringsveier Plan 1.etg Del 1	A0	1:50			Yes
E21A-102	12.02.21	B	Føringsveier Plan 1.etg Del 2	A0	1:50			Yes
E24A-001	12.02.21	B	Sterkstrøm Plan Kjeller Del 1	A0	1:50			Yes
E24A-002	12.02.21	B	Sterkstrøm Plan Kjeller Del 2	A0	1:50			Yes
E24A-101	12.02.21	B	Sterkstrøm Plan 1.etg Del 1	A0	1:50			Yes
E24A-102	12.02.21	B	Sterkstrøm Plan 1.etg Del 2	A0	1:50			Yes
E24A-201	12.02.21	B	Sterkstrøm Plan 2.etg Del 1	A0	1:50			Yes
E25A-001	12.02.21	B	Svakstrøm Plan Kjeller Del 1	A0	1:50			Yes
E25A-002	12.02.21	B	Svakstrøm Plan Kjeller Del 2	A0	1:50			Yes
E25A-101	12.02.21	B	Svakstrøm Plan 1.etg Del 1	A0	1:50			Yes
E25A-102	12.02.21	B	Svakstrøm Plan 1.etg Del 2	A0	1:50			Yes
E25A-201	12.02.21	B	Svakstrøm Plan 2.etg Del 1	A0	1:50			Yes
E25A-202	12.02.21	B	Svakstrøm Plan 2.etg Del 2	A0	1:50			Yes


Rev	Endring			Utf.	Kontr.	Dato	
Oppdragsgiver <b>Gol kommune</b> Gol RA				Utført av NOANBD	Kontr. av NOGEMI	Ansvarlig NOSLAK	Dato 12.02.21
				Målestokk	Format <b>A4</b>		
Tegningsliste				Sweco oppdragsnr. <b>10219468</b>		Sweco oppdragsleder <b>Maren Troøyen</b>	
		Fagdisiplin <b>RIE</b>	Tegningsnummer -	Status <b>B</b>	Rev.	Tegningsstatus <b>Anbudstegninger</b>	

KOMPONENT I FORDELING	ANLEGG	KURS nr -Evt. forsink./ kor. strømfør.-	EL.VERN Karakt.	KABEL Kabelnr.	BESKRIVELSE
		Q1	160 A	PFSP 3x240	Inntak fra HF
					Overspenningsvern
		Q2	3x63 A	PFXP 4G16	Uttakssentral: Forbehandling [116]
		Q3	3x63 A	PFXP 4G16	Uttakssentral: Forbehandling [116]
		Q4	3x63 A	PFXP 4G16	Uttakssentral: Korridor [118]
		Q5	3x63 A	PFXP 4G16	Uttakssentral: Pumpekjeller innløp [002]
		Q6	125 A		Grupperikring Lys og Stikk
		F101	2x16 A C	PFXP 5G2,5	Lys: Pumpekjeller innløp [002]
		F102	2x16 A C	PFXP 5G2,5	Lys: Forbehandling [116], Innløpspumpesump [001], Utjevningsbasseng [003]
		F103	2x16 A C	PFXP 3G2,5	Utelys
		F201	2x16 A C	PFXP 3G2,5	Stikk generelt: Korridor [118], Forbehandling [116]
		F202	2x16 A C	PFXP 3G2,5	Utestikk
		F203	2x16 A C	PFXP 3G2,5	Stikk til kraner i Luktreduksjon og ventilasjon [117]
		F204	3x16 A C	PFXP 4G2,5	Traverskran i Forbehandling [116]
		F205	2x16 A C	PFXP 3G2,5	Stikk til kraner til WIFI-punkt
		F305	2x10 A B		Styrestrøm
		F206	2x16 A C		RES
		F207	2x16 A C		RES
		F208	2x16 A C		RES
		F209	2x16 A C		RES

KOMPONENT I FORDELING	ANLEGG	KURS nr -Evt. forsink./ kor. strømfør.-	EL.VERN Karakt.	KABEL Kabelnr.	BESKRIVELSE
		F211	3x16 A C		3FAS RES
		F212	3x16 A C		3FAS RES
		Q7	125 A		Gruppesikring Varme
		F401	3x25 A C	PFXP 4G6	Varmevifte - 9kW: Forbehandling [116]
		F402	3x25 A C	PFXP 4G6	Varmevifte - 9kW: Forbehandling [116]
		F403	3x25 A C	PFXP 4G6	Varmevifte - 9kW: Korridor [118]
		F404	3x25 A C	PFXP 4G6	Varmevifte: Pumpekjeller innløp [002]
		F405	2x16 A C	PFXP 3G2,5	VK under port 300W
				PFXP 3G2,5	VK ved bobiltømmestasjon 1200W
		F406		2x16 A C	RES
		F407		2x16 A C	RES
		F408		3x16 A C	3FAS RES
		Q8	125 A		Gruppesikring VVS
		F501	3x20 A C	PFXP 4G2,5	Hjelpevifte - 5kW
		F502	3x16 A C	PFXP 4G1,5	Bypass vifte - 2kW
		F503	3x16 A D	PFXP 4G1,5	Fotooksidasjon - 1,3kW
		F504	2x16 A C	PFXP 3G1,5	Vifte for kullfilter - 0,5kW
		F505		2x16 A C	RES
	F506		2x16 A C	RES	
	F507		3x16 A C	3FAS RES	
	F508		3x16 A C	3FAS RES	


KOMPONENT I FORDELING	ANLEGG	KURS nr -Evt. forsink./ kor. strømfør.-	EL.VERN Karakt.	KABEL Kabelnr.	BESKRIVELSE
					
				DALI router	
				Impulsbryter for lys: Ventilasjonsrom [117]	
				Impulsbryter for lys: Forbehandling [116]	
				Impulsbryter for lys: Polymerberedning [110]	
				Impulsbryter for lys: Bassenghall [108a]	



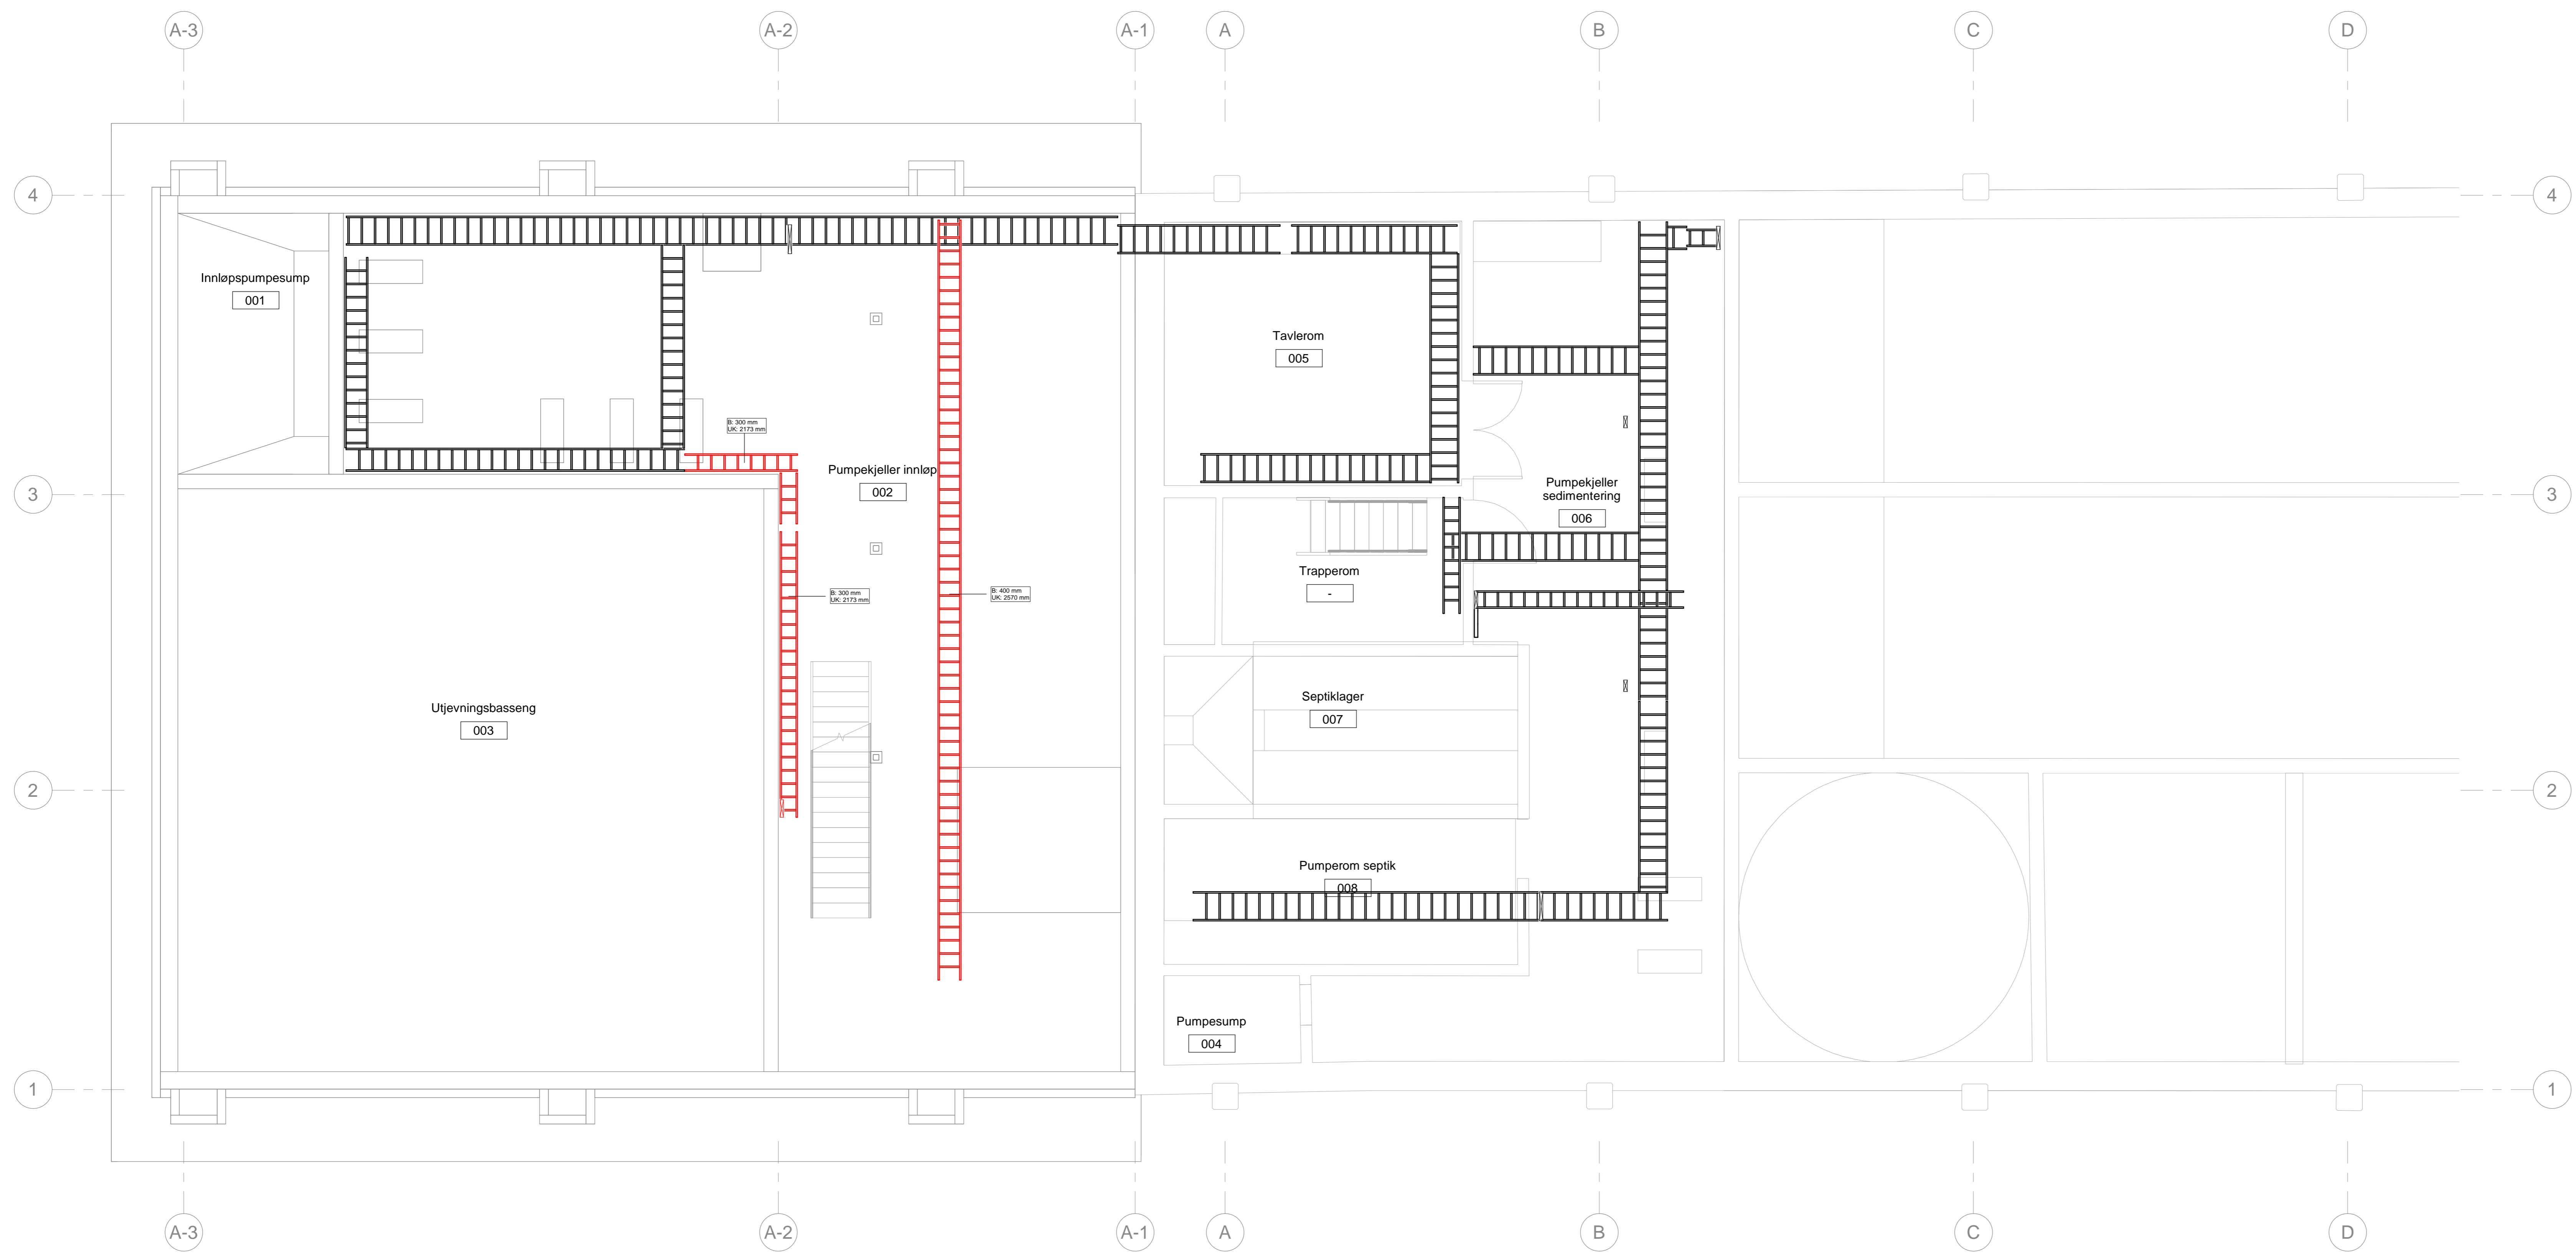

Supplerete bruer fra elektriker er markert røde

Tegningsnavn: Føringveier Plan Kjeller Del 1		Tegningsstatus: Anbudstegning	
Dokumentnummer: 10219468 -RIE -E21A-001 -B			
Rev.	Endring	Utf.	Kont.
Oppdragsleder	Utøvet av	Kontrollert av	Dato
GoI kommune	NOANBD	NOGEMI	
GoI RA	12.02.21	NOSLAK	
Føringveier Plan Kjeller Del 1		Format	1:50
		SWECO oppdragsnr.	A0
		SWECO oppdragsnr.	10219468
		SWECO oppdragsleder	Maren Troøven
		Tegningsstatus	Anbudstegning
SWECO			
Fagsjef	Tegningsnummer (bygg-fag-syst-type-oppn)	Status	Rev.
RIE	E21A-001	B	

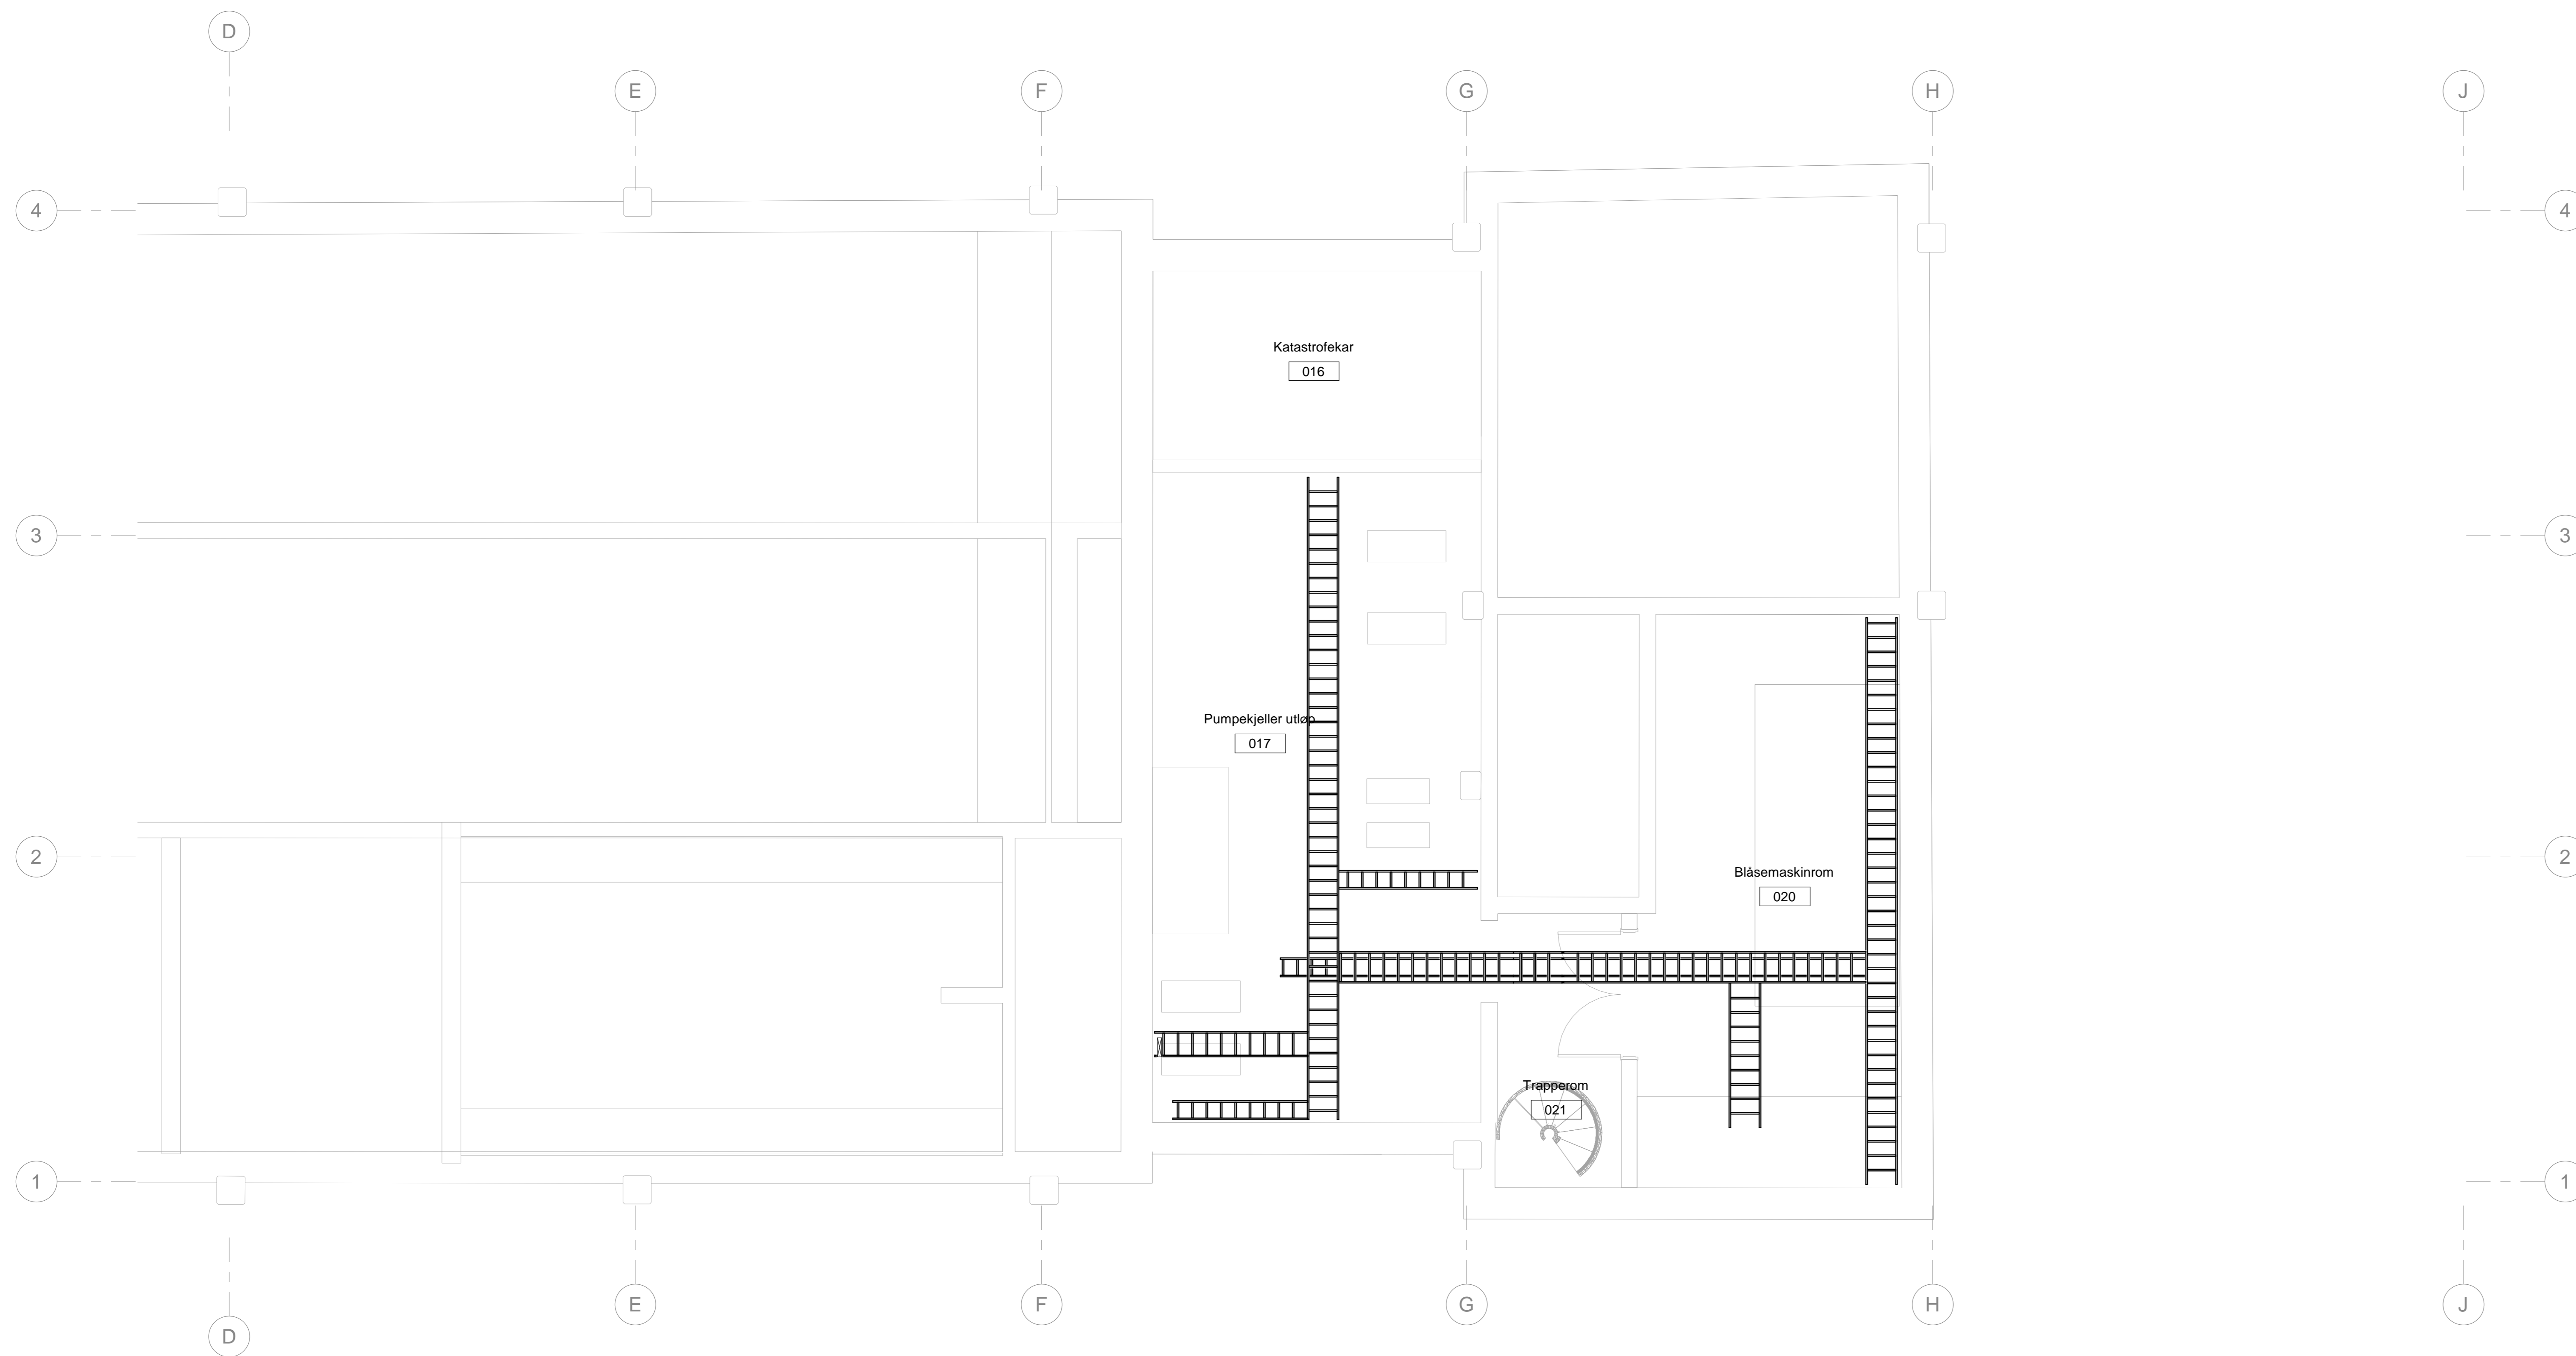


Supplerete bruer fra elektriker er markert røde

Tegningssett:	Tegningsstatus:
Føringsveier Plan Kjeller Del 2	Anbudstegning
Dokumentnummer:	10219468 -RIE -E21A-002 -B

Rev.	Endring	Ut	Kont.	Dato
Oppdragsleder	Utøyer	Kontor		
GoI kommune	NOANBD	NOGEM		
GoI RA	Dato	Rev. utg.		
	12.02.21	NOSLAK		
Målestokk	1:50			
Format	A0			
Sveco oppdragsnr.	10219468			
Sveco oppdragsleder	Maren Troøven			
Tegningsstatus	Anbudstegning			
<b>SWECO</b>				
Fagsjef	Tegningsnummer (bygg-fag-syst-type-oppnr)	Status	Rev.	
RIE	E21A-002	B		



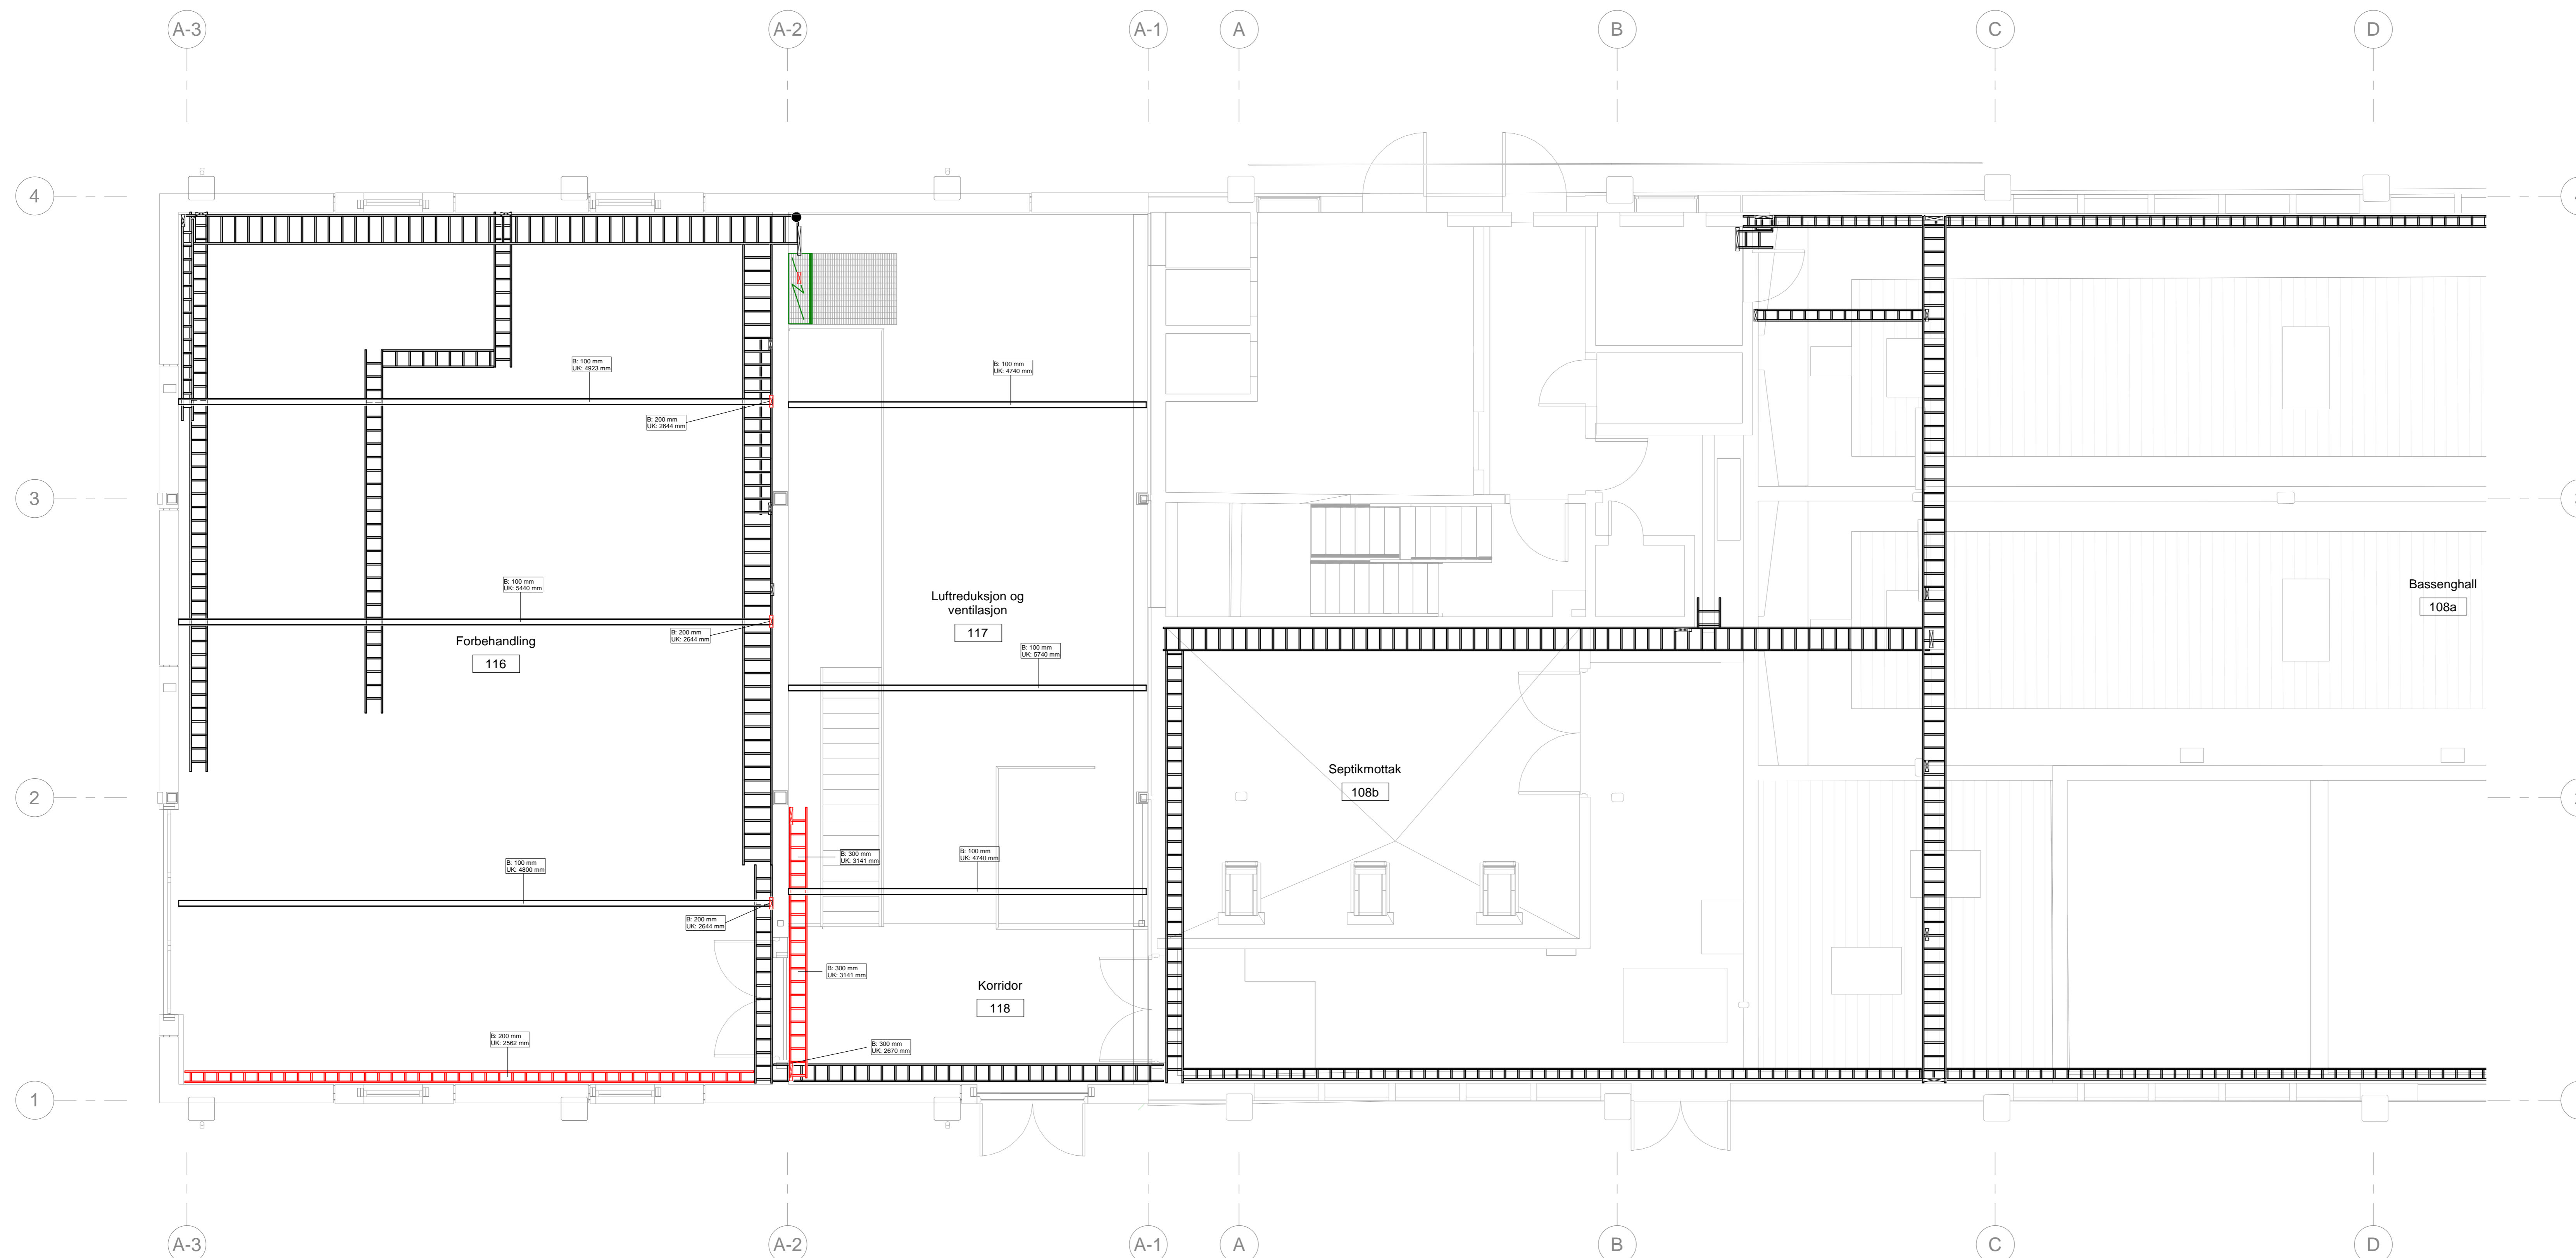


Supplerete bruer fra elektriker er markert røde

Tegningssett: Føringsveier Plan 1.etg Del 1		Tegningsstatus: Anbudstegning	
Dokumentnummer: 10219468-RIE-E21A-101-B			
Rev.	Endring	Utt.	Kont.
Oppdragsleder: Gol kommune	Utbygger: NOANBD NOGEMI	Utbygger: NOANBD NOGEMI	Kontrollør: NOGEMI
Tittel: Gol RA	Dato: 12.02.21	Prosjektleder: Målestikk	1:50
Føringsveier Plan 1.etg Del 1		Formål: A0	
		Sweco oppdragsnr.: 10219468	
		Sweco oppdragsleder: Maren Troøven	
		Tegningsstatus: Anbudstegning	
<b>SWECO</b>			
Fagsjefin: RIE	Tegningsnummer (Bygget-fag-syst-type-åpenn): E21A-101	Status: B	Rev.:





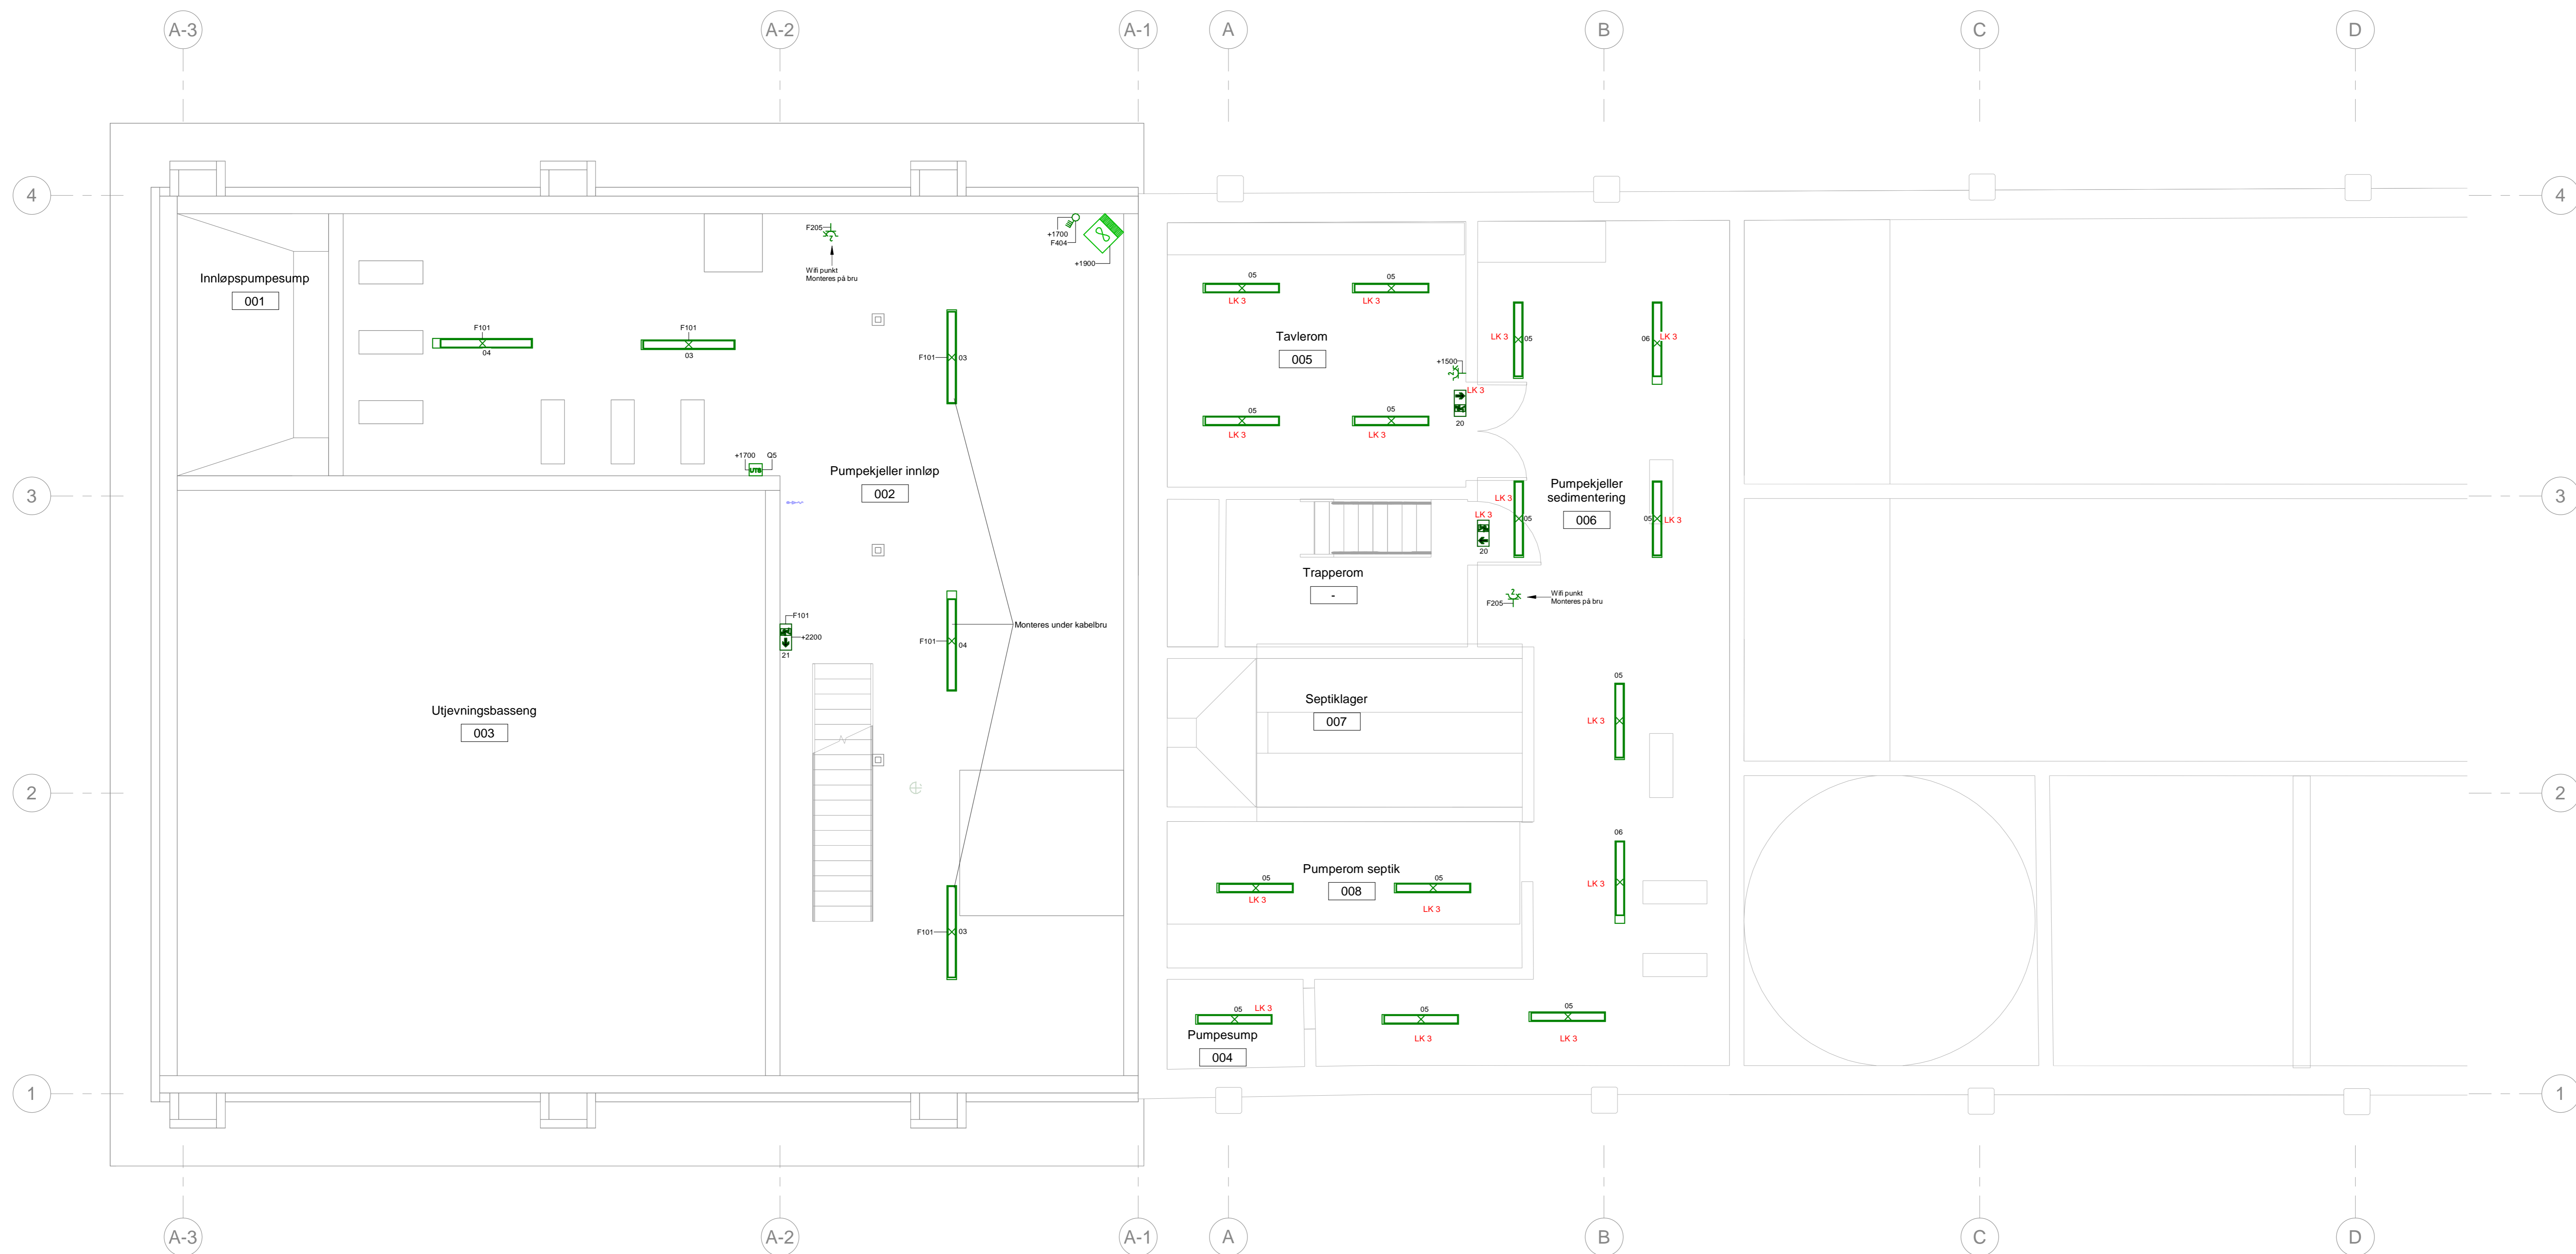


Symbol	Produktkode	Beskrivelse
	05	O 10-S230 LED 1000 AC-DALI 630 WH
	06	O5-W250 LED 6500 DALI 830 ASY ALU
	07	Direktekoblet armatur
	08	Direktekoblet armatur
	09	Direktekoblet armatur med nødlys og batteripakke
	10	Direktekoblet armatur
	11	Direktekoblet armatur med nødlys og batteripakke
	12	Direktekoblet armatur med nødlys og batteripakke
	20	Markeringslys, nedgang påvegg
	21	
		Koblingsboks
		Varmevifte
		Termostatt
		Stikk jordet totpelt 2-veis med klapplokk
		Uttaksentral
		Teknisk stikk 3-fas 32A 230V
		Elektro fordeling med dar
		Servicebryter 4-polel påvegg 25A

Tegningsstatus: Anbudstegning  
 Dokumentnummer: 10219468-RIE-E24A-001-B

Rev.	Endring	Utf.	Kont.	Dato
01				

Oppdragsnavn: <b>GoI kommune</b>	Utbygger: <b>NOANBD</b>	Kontor: <b>NOGEMI</b>
Tittel: <b>GoI RA</b>	Dato: <b>12.02.21</b>	Revisjon: <b>NO/SLAK</b>
Målestokk: <b>1:50</b>	Format: <b>A0</b>	Sweco oppdragsnr.: <b>10219468</b>
Prosjekt: <b>Sterkstrøm Plan Kjeller Del 1</b>	Del 1	Sweco oppdragsleder: <b>Maren Troøyen</b>
Tegningsstatus: <b>Anbudstegning</b>		

Fagsjef: <b>RIE</b>	Tegningsnummer (Byggetype-fag-syst-type-oppnr): <b>E24A-001</b>	Status: <b>B</b>	Rev.:
---------------------	---	------------------	-------

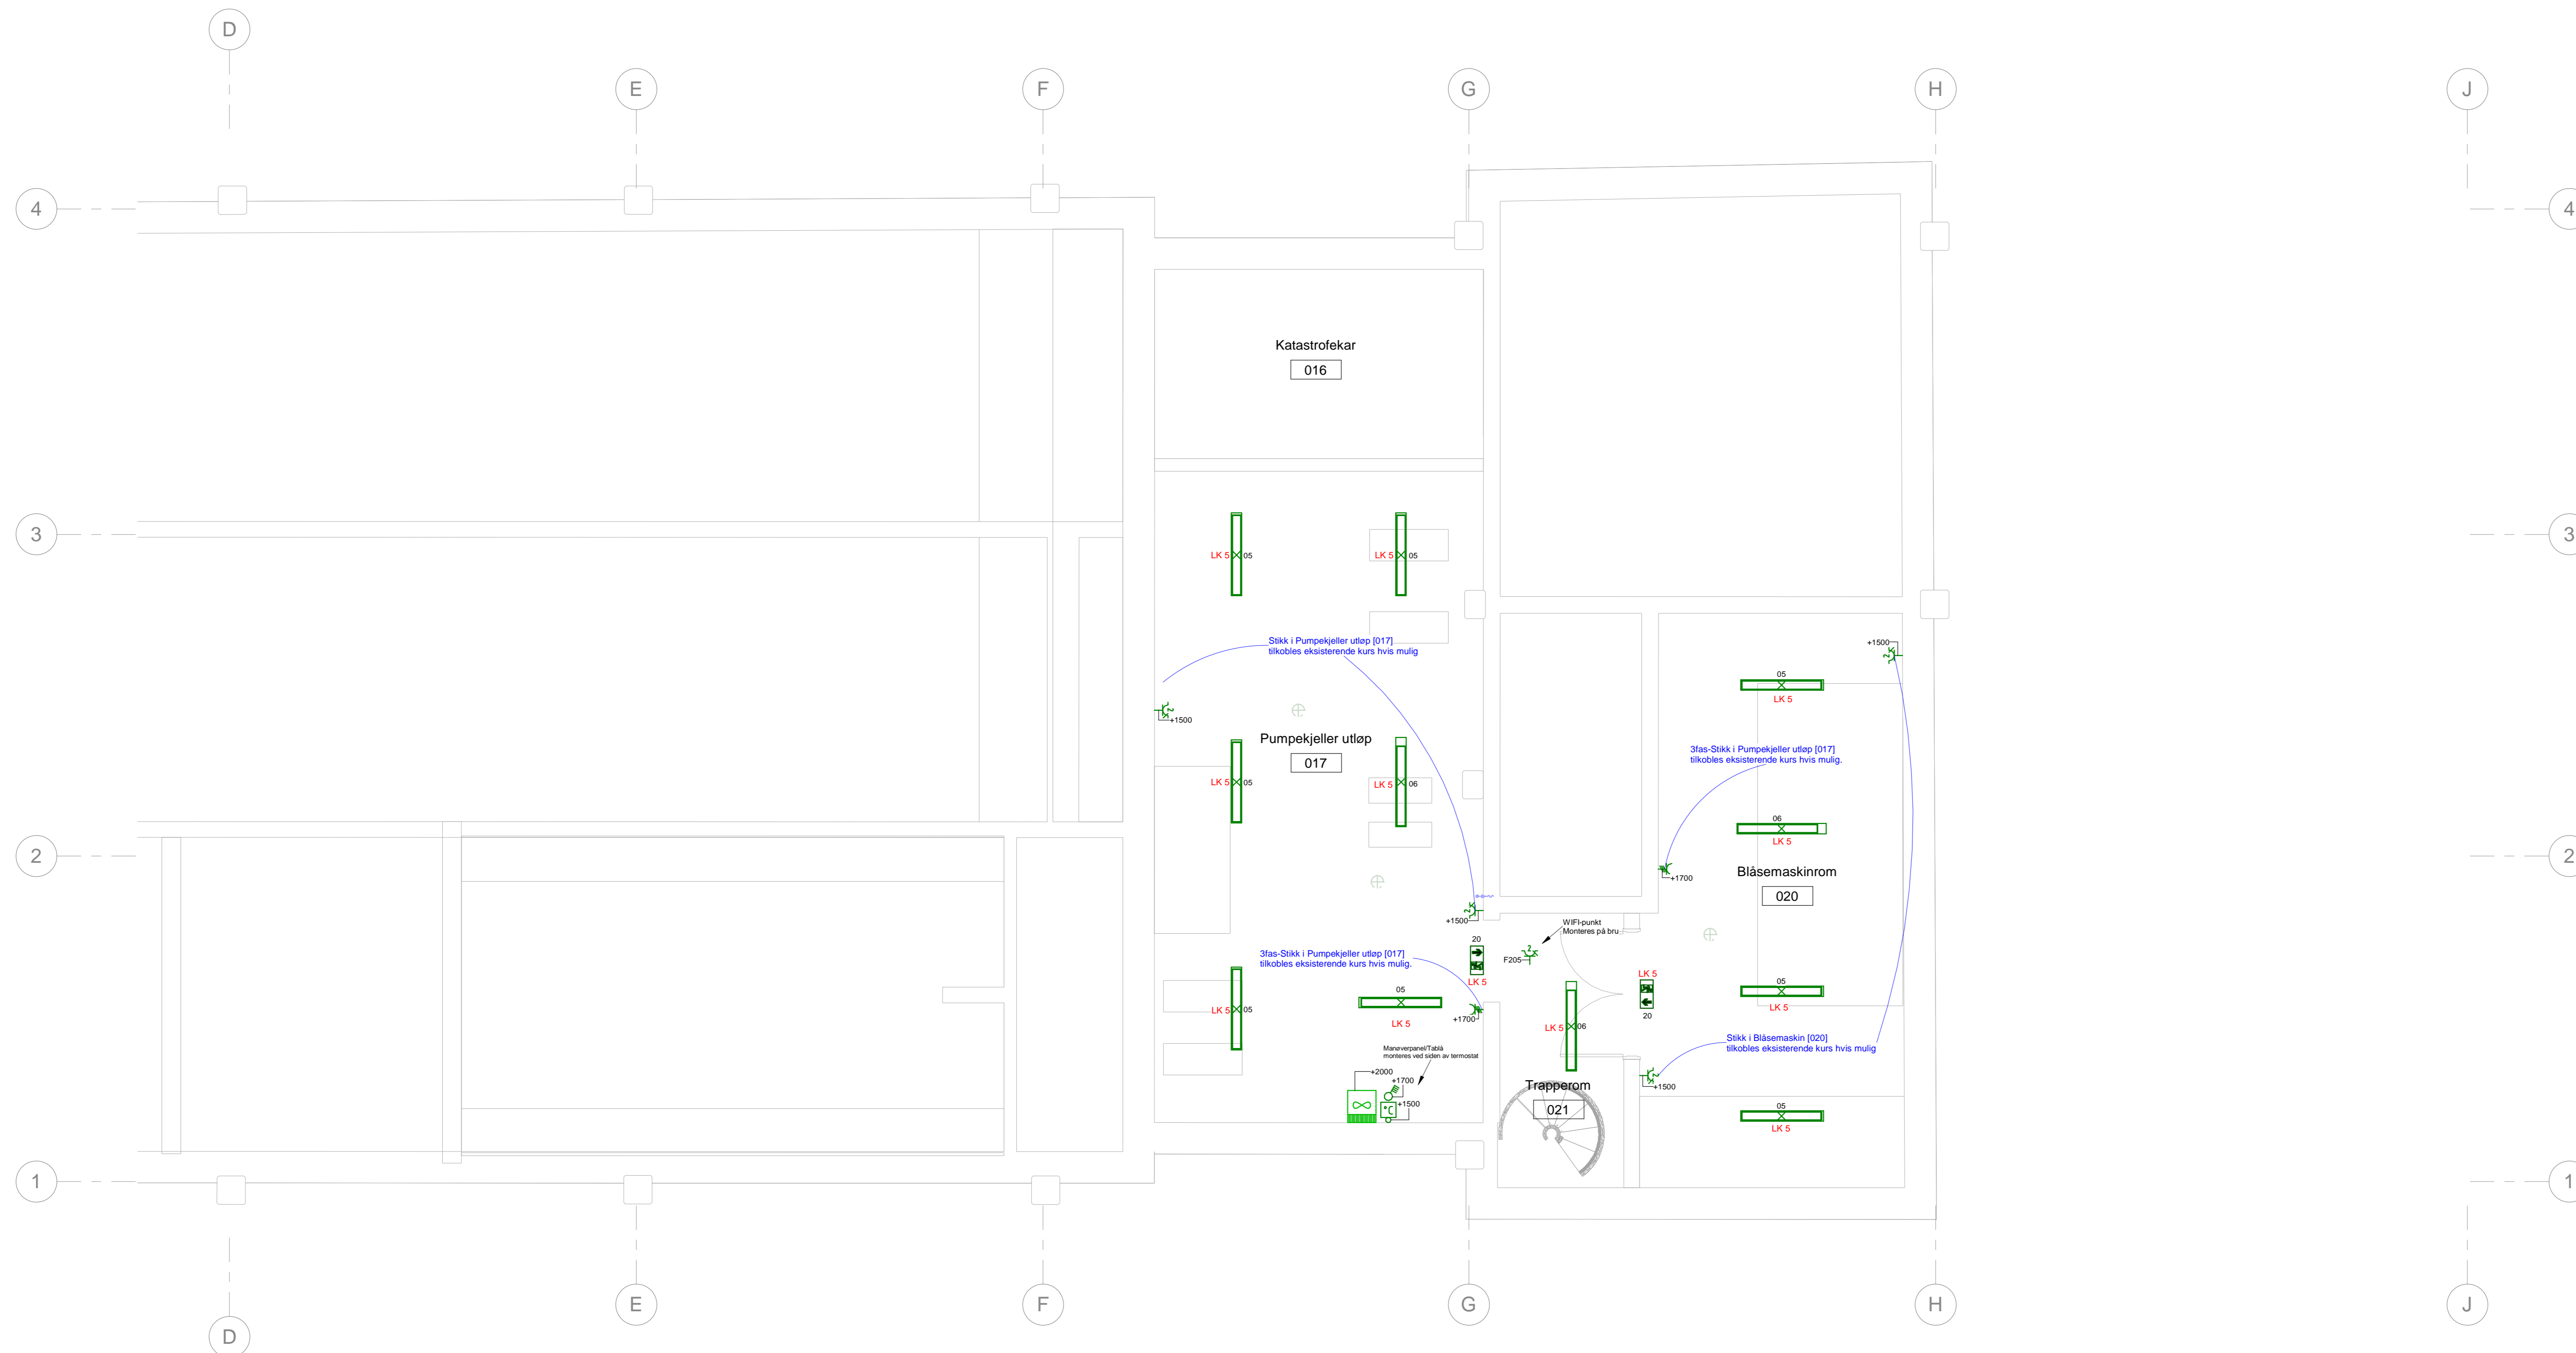

Symbol	Produktkode	Beskrivelse
⊗	05	O10-S290 LED 1000 AC-DALI 830 WH
⊕	06	O55-W250 LED 6500 DALI 830 ASY ALU
⊗	07	Direktekoblet armatur
⊗	08	Direktekoblet armatur
⊗	09	Direktekoblet armatur med nødlys og batteripakke
⊗	10	Direktekoblet armatur
⊗	11	Direktekoblet armatur med nødlys og batteripakke
⊗	12	Direktekoblet armatur med nødlys og batteripakke
⊗	20	Markeringslys, nødutgang påvegg
⊗	21	
•		Koblingsboks
⊗		Varmevifte
⊗		Termostat
⊗		Stikk jorden toppet 2-veis med klapplokk
⊗		Uttakssentral
⊗		Teknisk stikk 3-fas 32A 230V
⊗		Elektro fordeling med dør
⊗		Servicebryter 4-polett påvegg 25A


Tegningssett: Sterkstrøm Plan Kjeller Del 2  
 Tegningsstatus: Anbudstegning  
 Dokumentnummer: 10219468-RIE-E24A-002-B

Rev.	Endring	Utt.	Kont.	Dato
01				

Oppdragsgiver: **GoI kommune**  
 Utarbeidet av: **NOANBD**  
 Tittel: **GoI RA**  
 Dato: **12.02.21**  
 Målestokk: **1:50**  
 Formål: **A0**  
 Prosjekt: **Sterkstrøm Plan Kjeller Del 2**  
 Sweco oppdragsnr.: **10219468**  
 Del 2  
 Sweco oppdragsleder: **Maren Troøven**  
 Tegningsstatus: **Anbudstegning**

**SWECO**  
 RIE Tegningsnummer (Bygget-fag-syst-type-oppn): **E24A-002** Status: **B** Rev.:



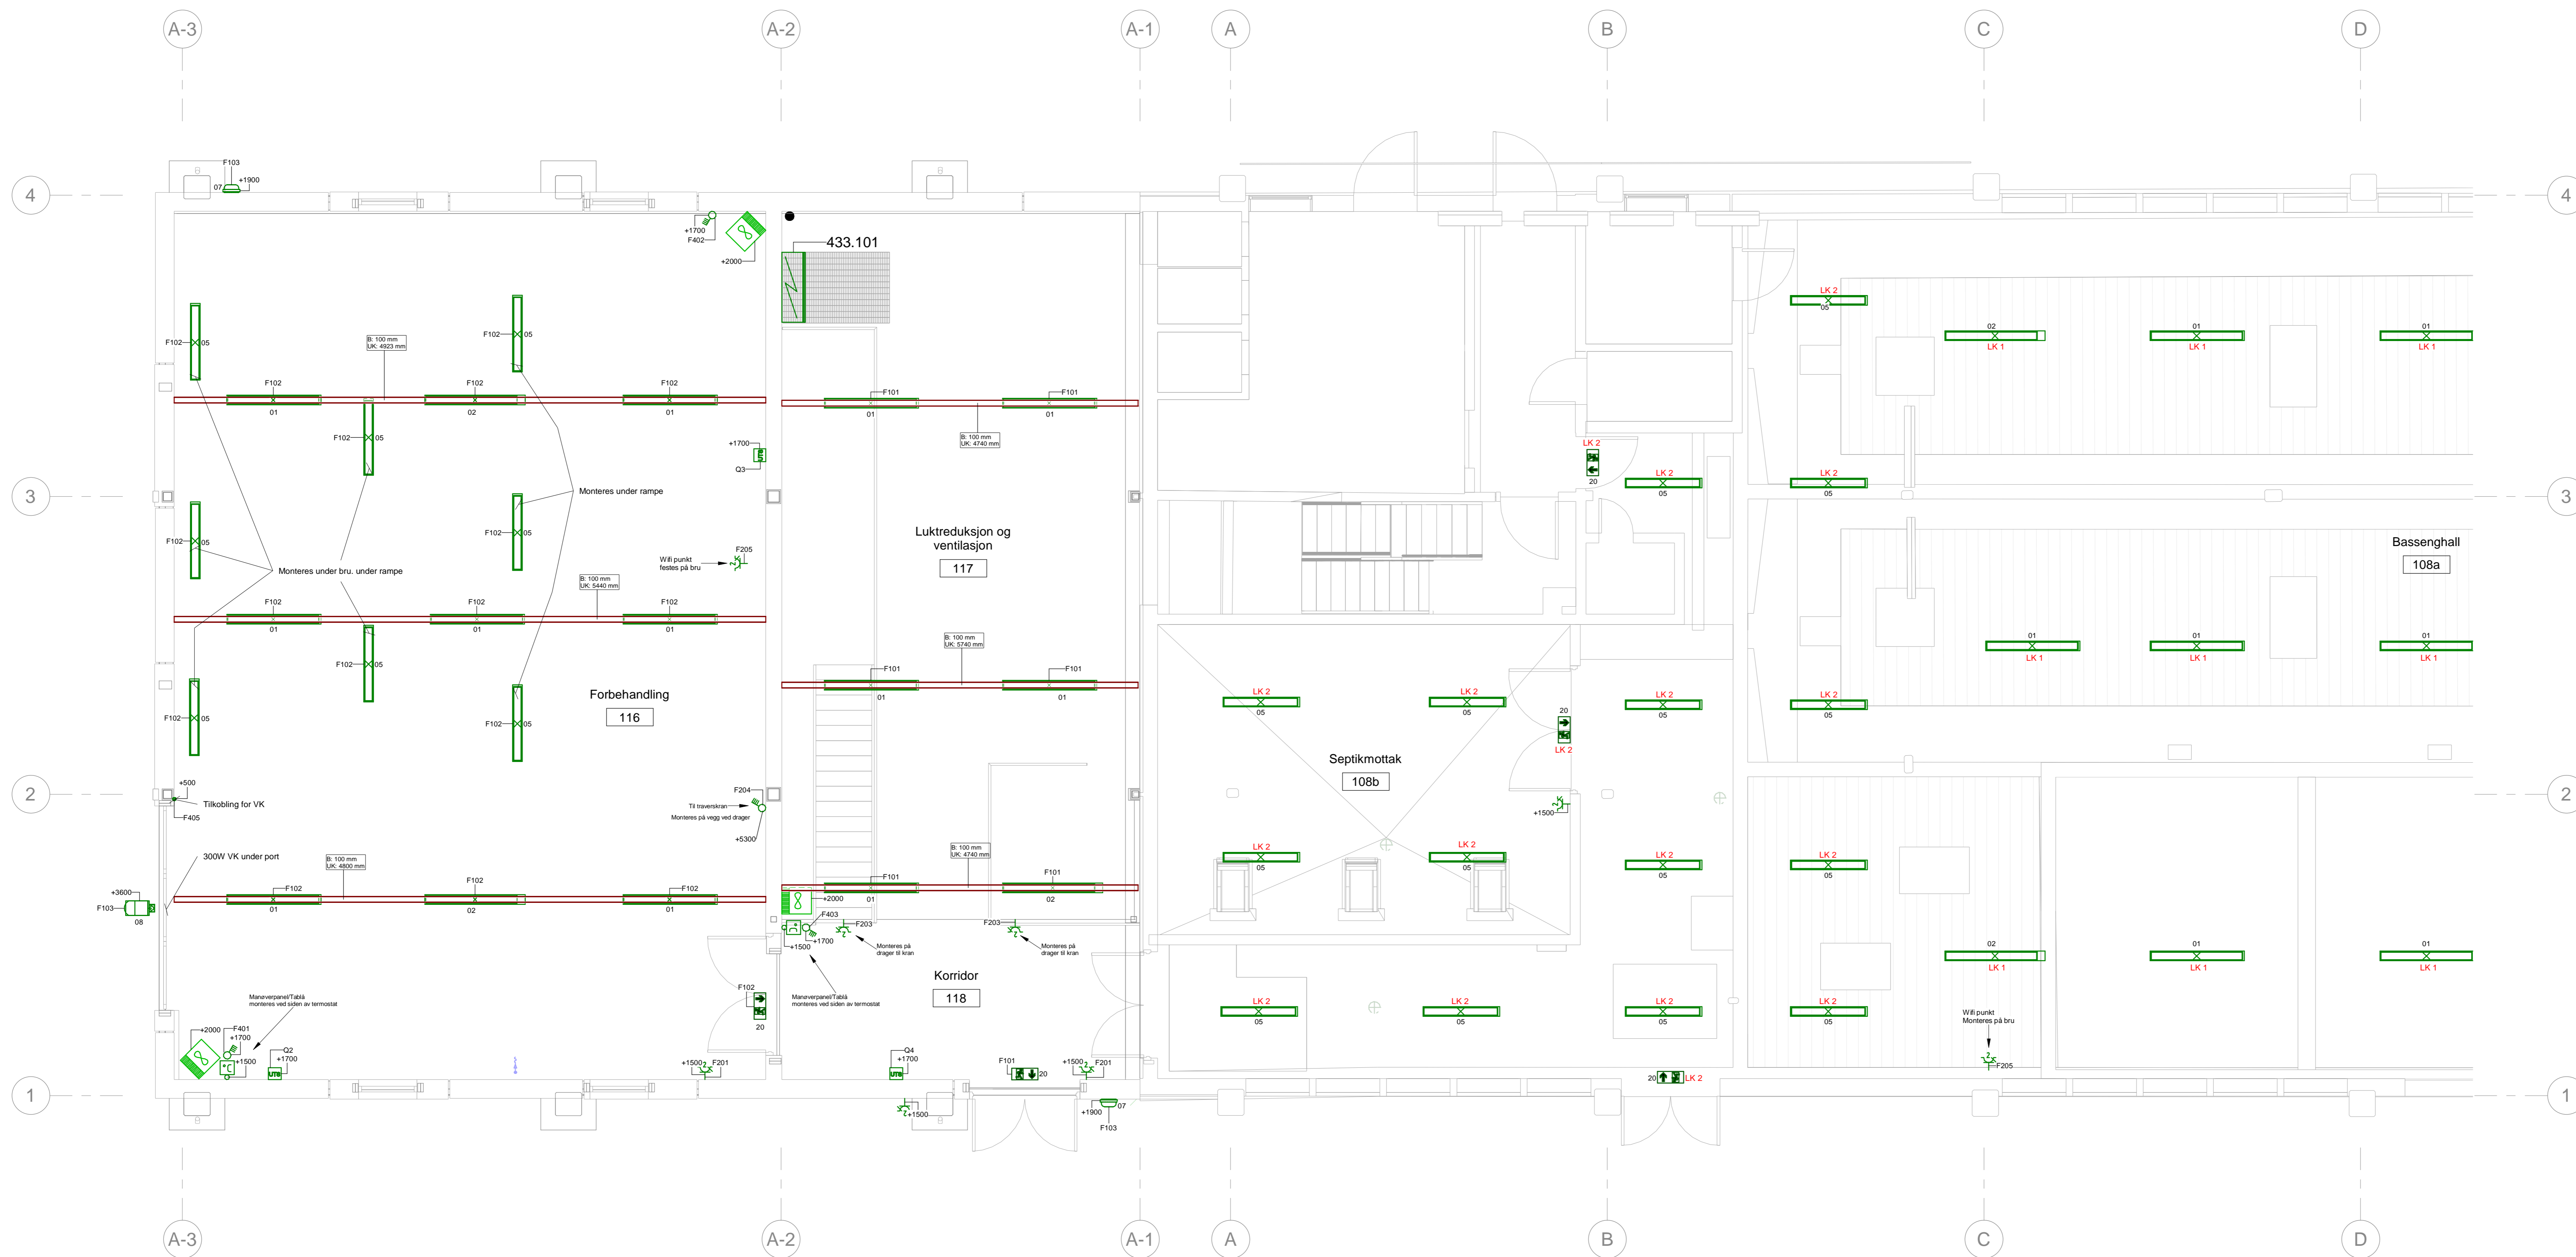


Symbol	Produktkode	Beskrivelse
⊗	05	Ø 10-S290 LED 1000 AC-DALI 830 WH
⊙	06	O55-W250 LED 6500 DALI 830 ASY ALU
⊠	07	Direktekoblet armatur
⊠	08	Direktekoblet armatur
⊠	09	Direktekoblet armatur med nødlys og batteripakke
⊠	10	Direktekoblet armatur
⊠	11	Direktekoblet armatur med nødlys og batteripakke
⊠	12	Direktekoblet armatur med nødlys og batteripakke
⬇	20	Markeringslys, nødutgang påvegg
⬆	21	
•		Koblingsboks
⊞		Varmevifte
⊞		Termostat
⊞		Stikk jordet toppet 2-veis med klapplokk
⊞		Uttaksentral
⊞		Teknisk stikk 3-fas 32A 230V
⊞		Elektro fordeling med dør
⊞		Servicebryter 4-polett påvegg 25A

Tegningsstatus: Sterkstrøm Plan 1.etg Del 1	Tegningsstatus: Anbudstegning
Dokumentnummer: 10219468 -RIE -E24A-101 -B	

Rev.	Endring	Utf.	Kont.	Dato
1				

Oppdragsleder: <b>GoI kommune</b>	Utøvet av: NOANBD NOGEMI
Tittel: <b>GoI RA</b>	Dato: 12.02.21
	Rev. av: NOSLAK
	Målestokk: 1:50
	Format: A0
	Sweco oppdragsnr.: 10219468
	Sweco oppdragsleder: <b>Maren Trøeven</b>
	Tegningsstatus: <b>Anbudstegning</b>
Fagsjef: <b>RIE</b>	Tegningsnummer (Bygget-fag-syst-type-åpen): <b>E24A-101</b>
	Status: <b>B</b>
	Rev.:

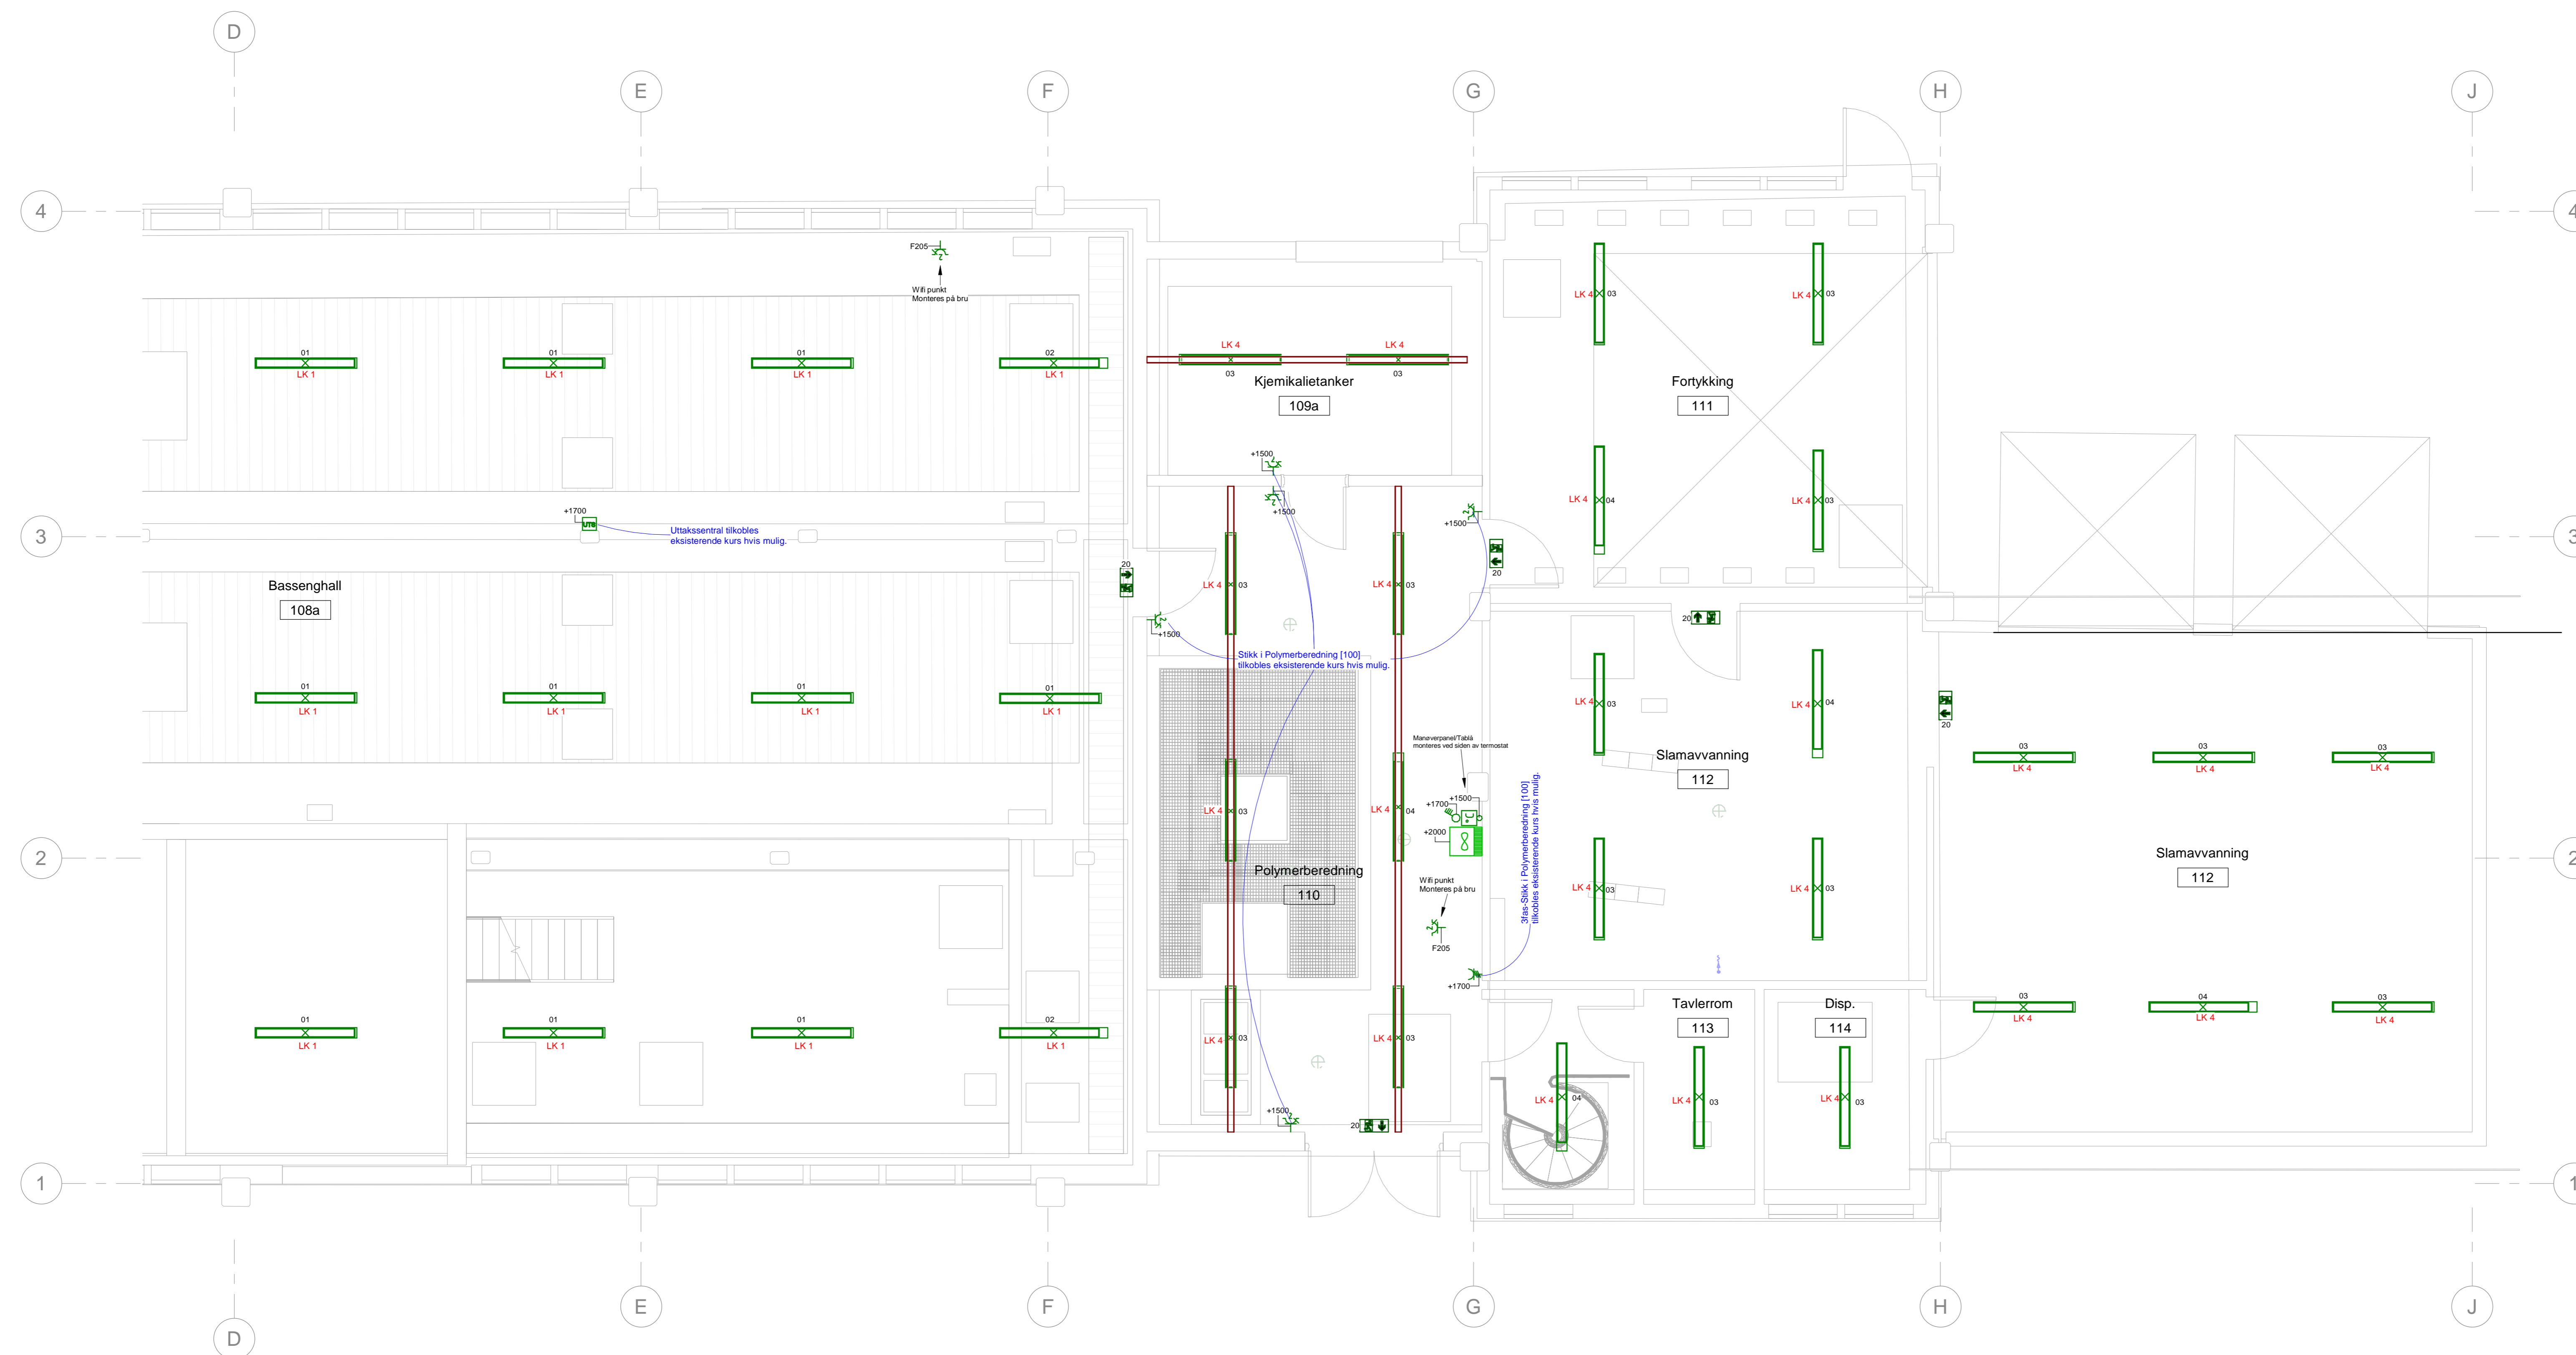


Symbol	Produktkode	Beskrivelse
⊗	05	O10-S290 LED 1000 AC-DALI 830 WH
⊕	06	O55-W250 LED 6500 DALI 830 ASY ALU
⊗	07	Direktekoblet armatur
⊗	08	Direktekoblet armatur
⊗	09	Direktekoblet armatur med nødlys og batteripakke
⊗	10	Direktekoblet armatur
⊗	11	Direktekoblet armatur med nødlys og batteripakke
⊗	12	Direktekoblet armatur med nødlys og batteripakke
⊗	20	Måleringspøls. nødutgang påvegg
⊗	21	
•		Koblingsboks
⊗		Varmevifte
⊗		Termostatt
⊗		Stikk jordet topolet 2-veis med klappbakk
⊗		Uttaksentral
⊗		Teknisk stikk 3-fas 32A 230V
⊗		Elektro fordeling med dør
⊗		Servicebryter 4-polet påvegg 25A

Tegningssett: Sterkstrøm Plan 1.etg Del 2	Tegningsstatus: Anbudstegning
Dokumentnummer: 10219468 -RIE -E24A-102 -B	

Rev.	Endring	Utt.	Kont.	Dato
1				

Oppdragsgiver: <b>GoI kommune</b>	Utt. av: NOANBD	Kont. av: NOGEMI	
Tittel: <b>GoI RA</b>	Dato: 12.02.21	Rev. av: NOSLAK	
Målestokk: 1:50	Format: A0	Sweco oppdragsnr.: 10219468	
1. etg	Del 2	Sweco oppdragsleder: Maren Trøeven	
		Tegningsstatus: Anbudstegning	
<b>SWECO</b>			
Fagsjefin: RIE	Tegningsnummer (Bygget-fag-syst-type-oppn): E24A-102	Sjått av: B	Rev.:

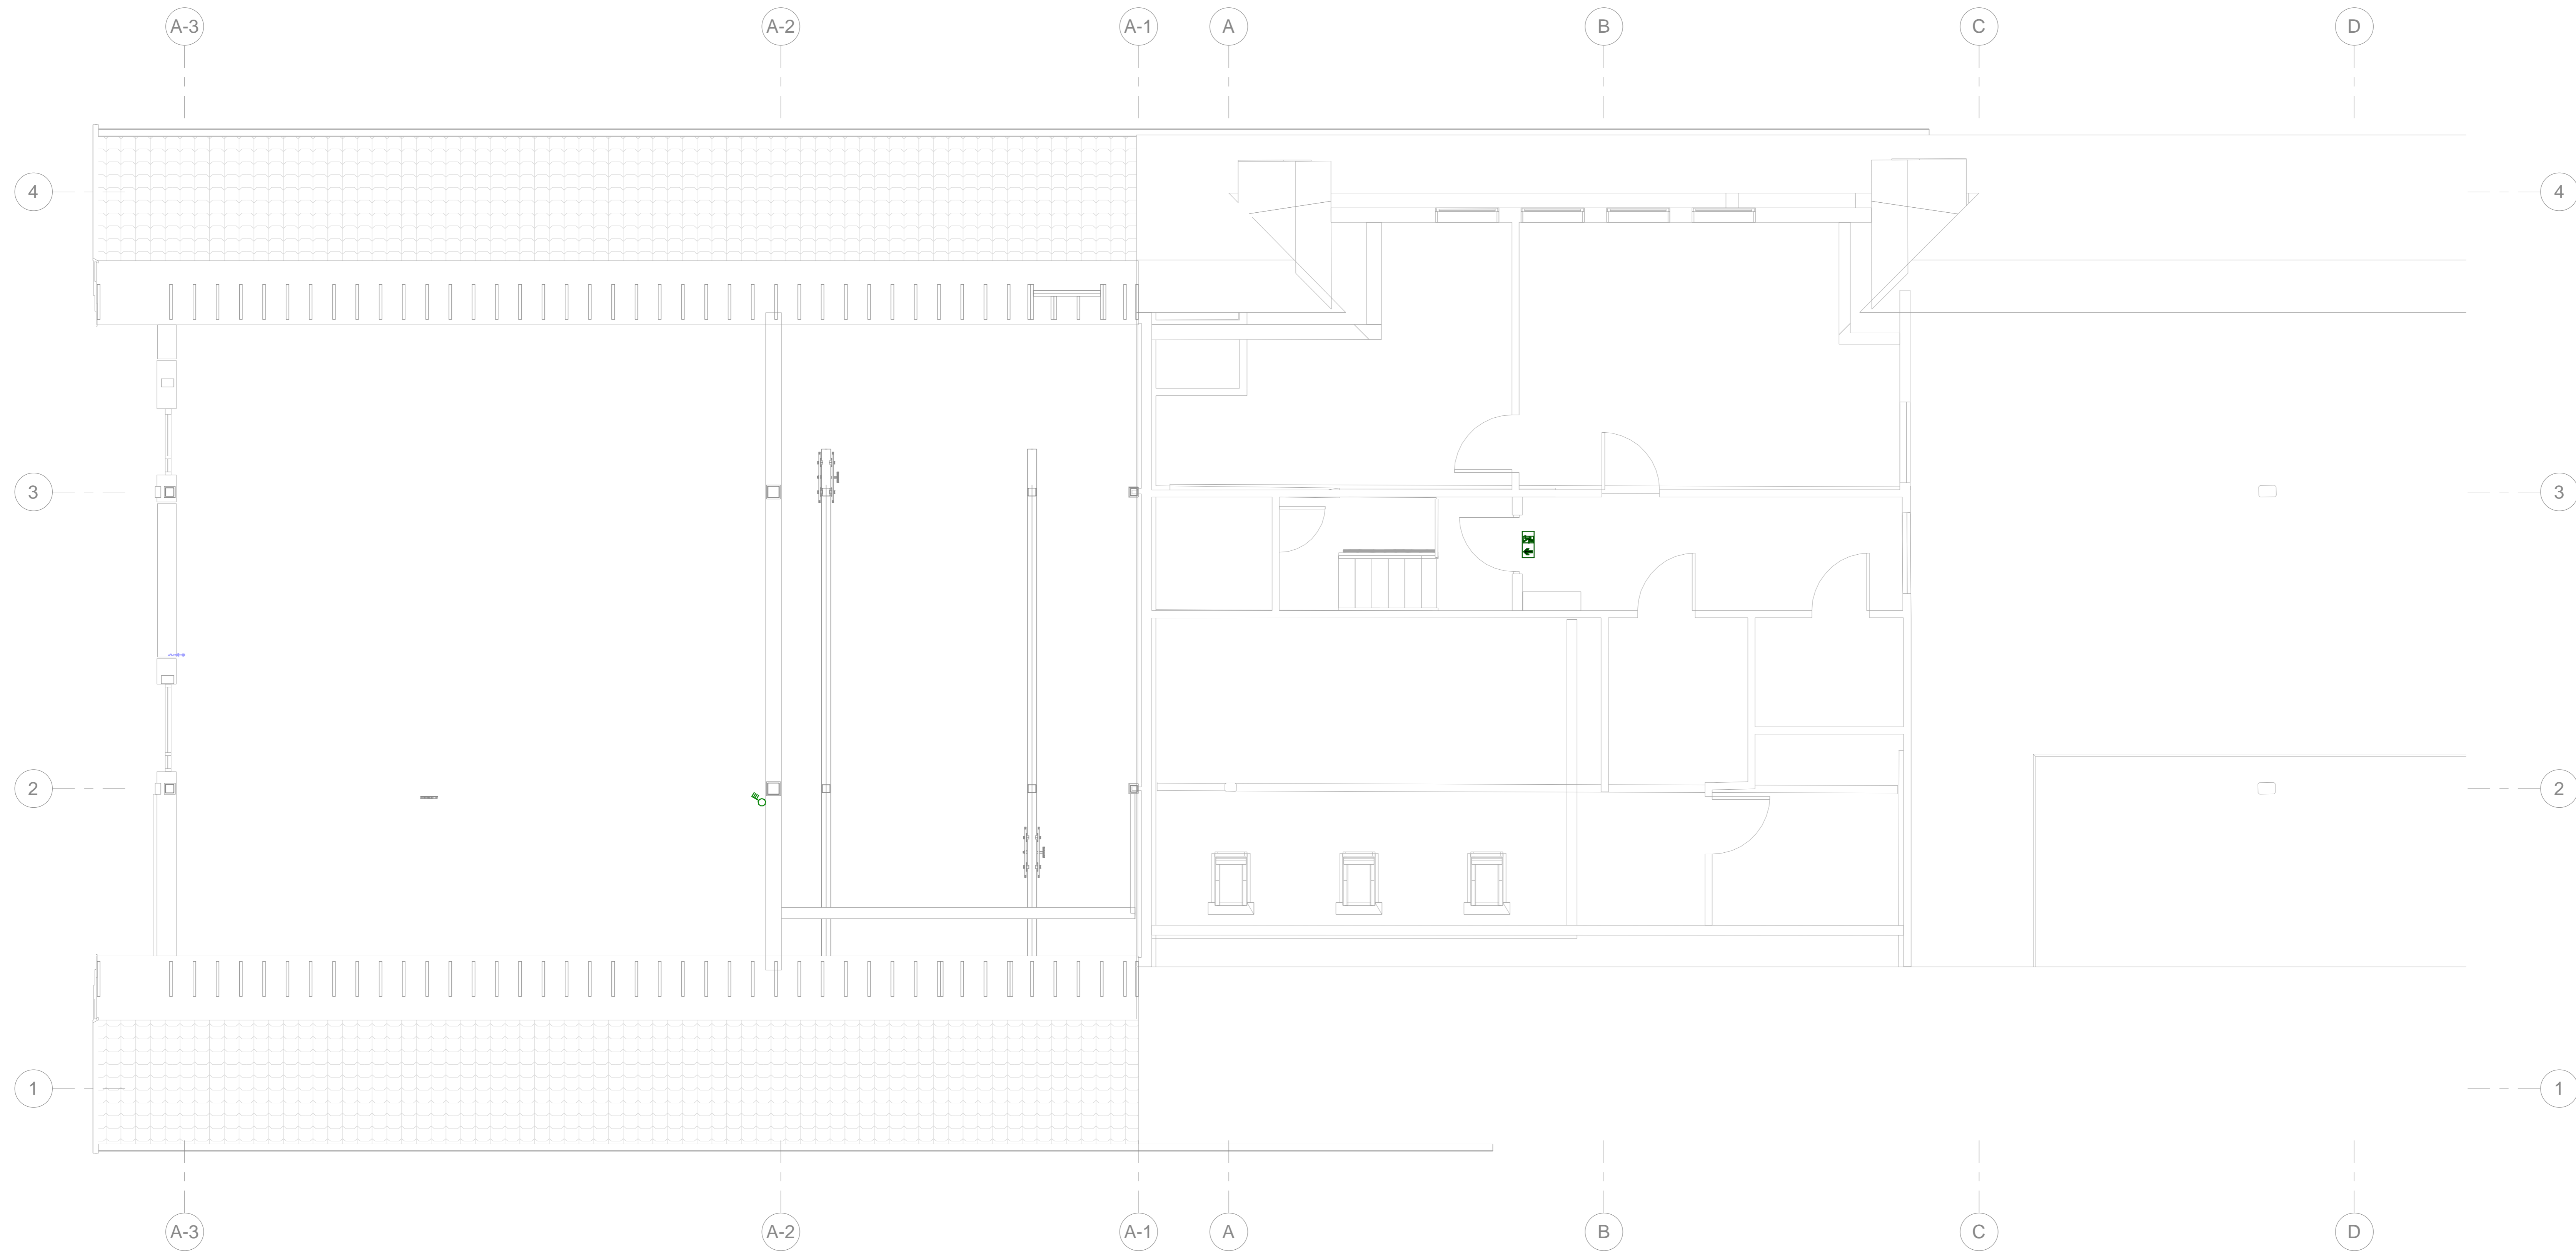

Symbol	Produktkode	Beskrivelse
	05	O10-S200 LED 1000 AC-DALI 830 WH
	06	OS-W250 LED DALI 830 ASY ALU
	07	Direktkoblet armatur
	08	Direktkoblet armatur
	09	Direktkoblet armatur med nedlys og batteripakke
	10	Direktkoblet armatur
	11	Direktkoblet armatur med nedlys og batteripakke
	12	Direktkoblet armatur med nedlys og batteripakke
	20	Markeringslys, nedutgang påvegg
	21	Koblingsboks
		Koblingsboks
		Varmevifte
		Termostat
		Stikk jorden topolet 2-veis med klappboks
		Uttaksentral
		Teknisk stikk 3-fas 32A 230V
		Elektro fordeling med dør
		Servicebryter 4-polet påvegg 25A

Tegningssett: Sjerkstrøm Plan 2.etg Del 1	Tegningsstatus: Anbudstegning
--	----------------------------------

Dokumentnummer: 10219468 -RIE -E24A-201 -B

Rev.	Endring	Utf.	Kont.	Dato
01				

Oppdragsleder: <b>GoI kommune</b>	Utliet av: NOANBD	Kontrollert av: NOGEMI	
Tittel: <b>GoI RA</b>	Dato: 12.02.21	Revisjon: NO/SLAK	
Prosjekt: Sjerkstrøm Plan 2.etg Del 1	Format: A0	Scale: 1:50	
Del: Del 1	Sweco oppdragsnr.: 10219468	Sweco oppdragsleder: Maren Troøven	
	Tegningsstatus: Anbudstegning		
<b>SWECO</b>			
Fagsjef: RIE	Tegningsnummer (Bygget-fag-syst-type-oppnr): E24A-201	Status: B	Rev.:






Symbol	Beskrivelse
	DALI bevegelsesdetektor
	Impulsbryter
	Brannalarm Roterende blink lampe på vegg
	Nøkkelboks for Brannvesen
	Optisk røykdetektor
	Multisensor detektor
	Optisk røykdetektor OH
	Derholde magnet
	Brannalarm Sirene
	Brannalarm Manuell melder
	Brannalarmentral

Tegningssett: Svaktstrøm Plan Kjeller Del 1	Tegningsstatus: Anbudstegning
Dokumentnummer:	10219468 -RIE -E25A-001 -B

Rev.	Endring	Utt.	Kont.	Dato
01				

Oppdragsgiver: <b>GoI kommune</b>	Utøvet av: NOANBD NOGEMI
Tittel: <b>GoI RA</b>	Dato: 12.02.21 Rev. av: NO/SLAK
Format: A0	Målestokk: 1:50
Svaktstrøm Plan Kjeller Del 1	Sweco oppdragsnr.: 10219468
Kjeller	Sweco oppdragsleder: Maren Troøven
Del 1	Tegningsstatus: Anbudstegning
<b>SWECO</b>	
Fagsjefin: RIE	Tegningsnummer (Bygget-fag-syst-type-åpener): E25A-001
Status: B	Rev.:




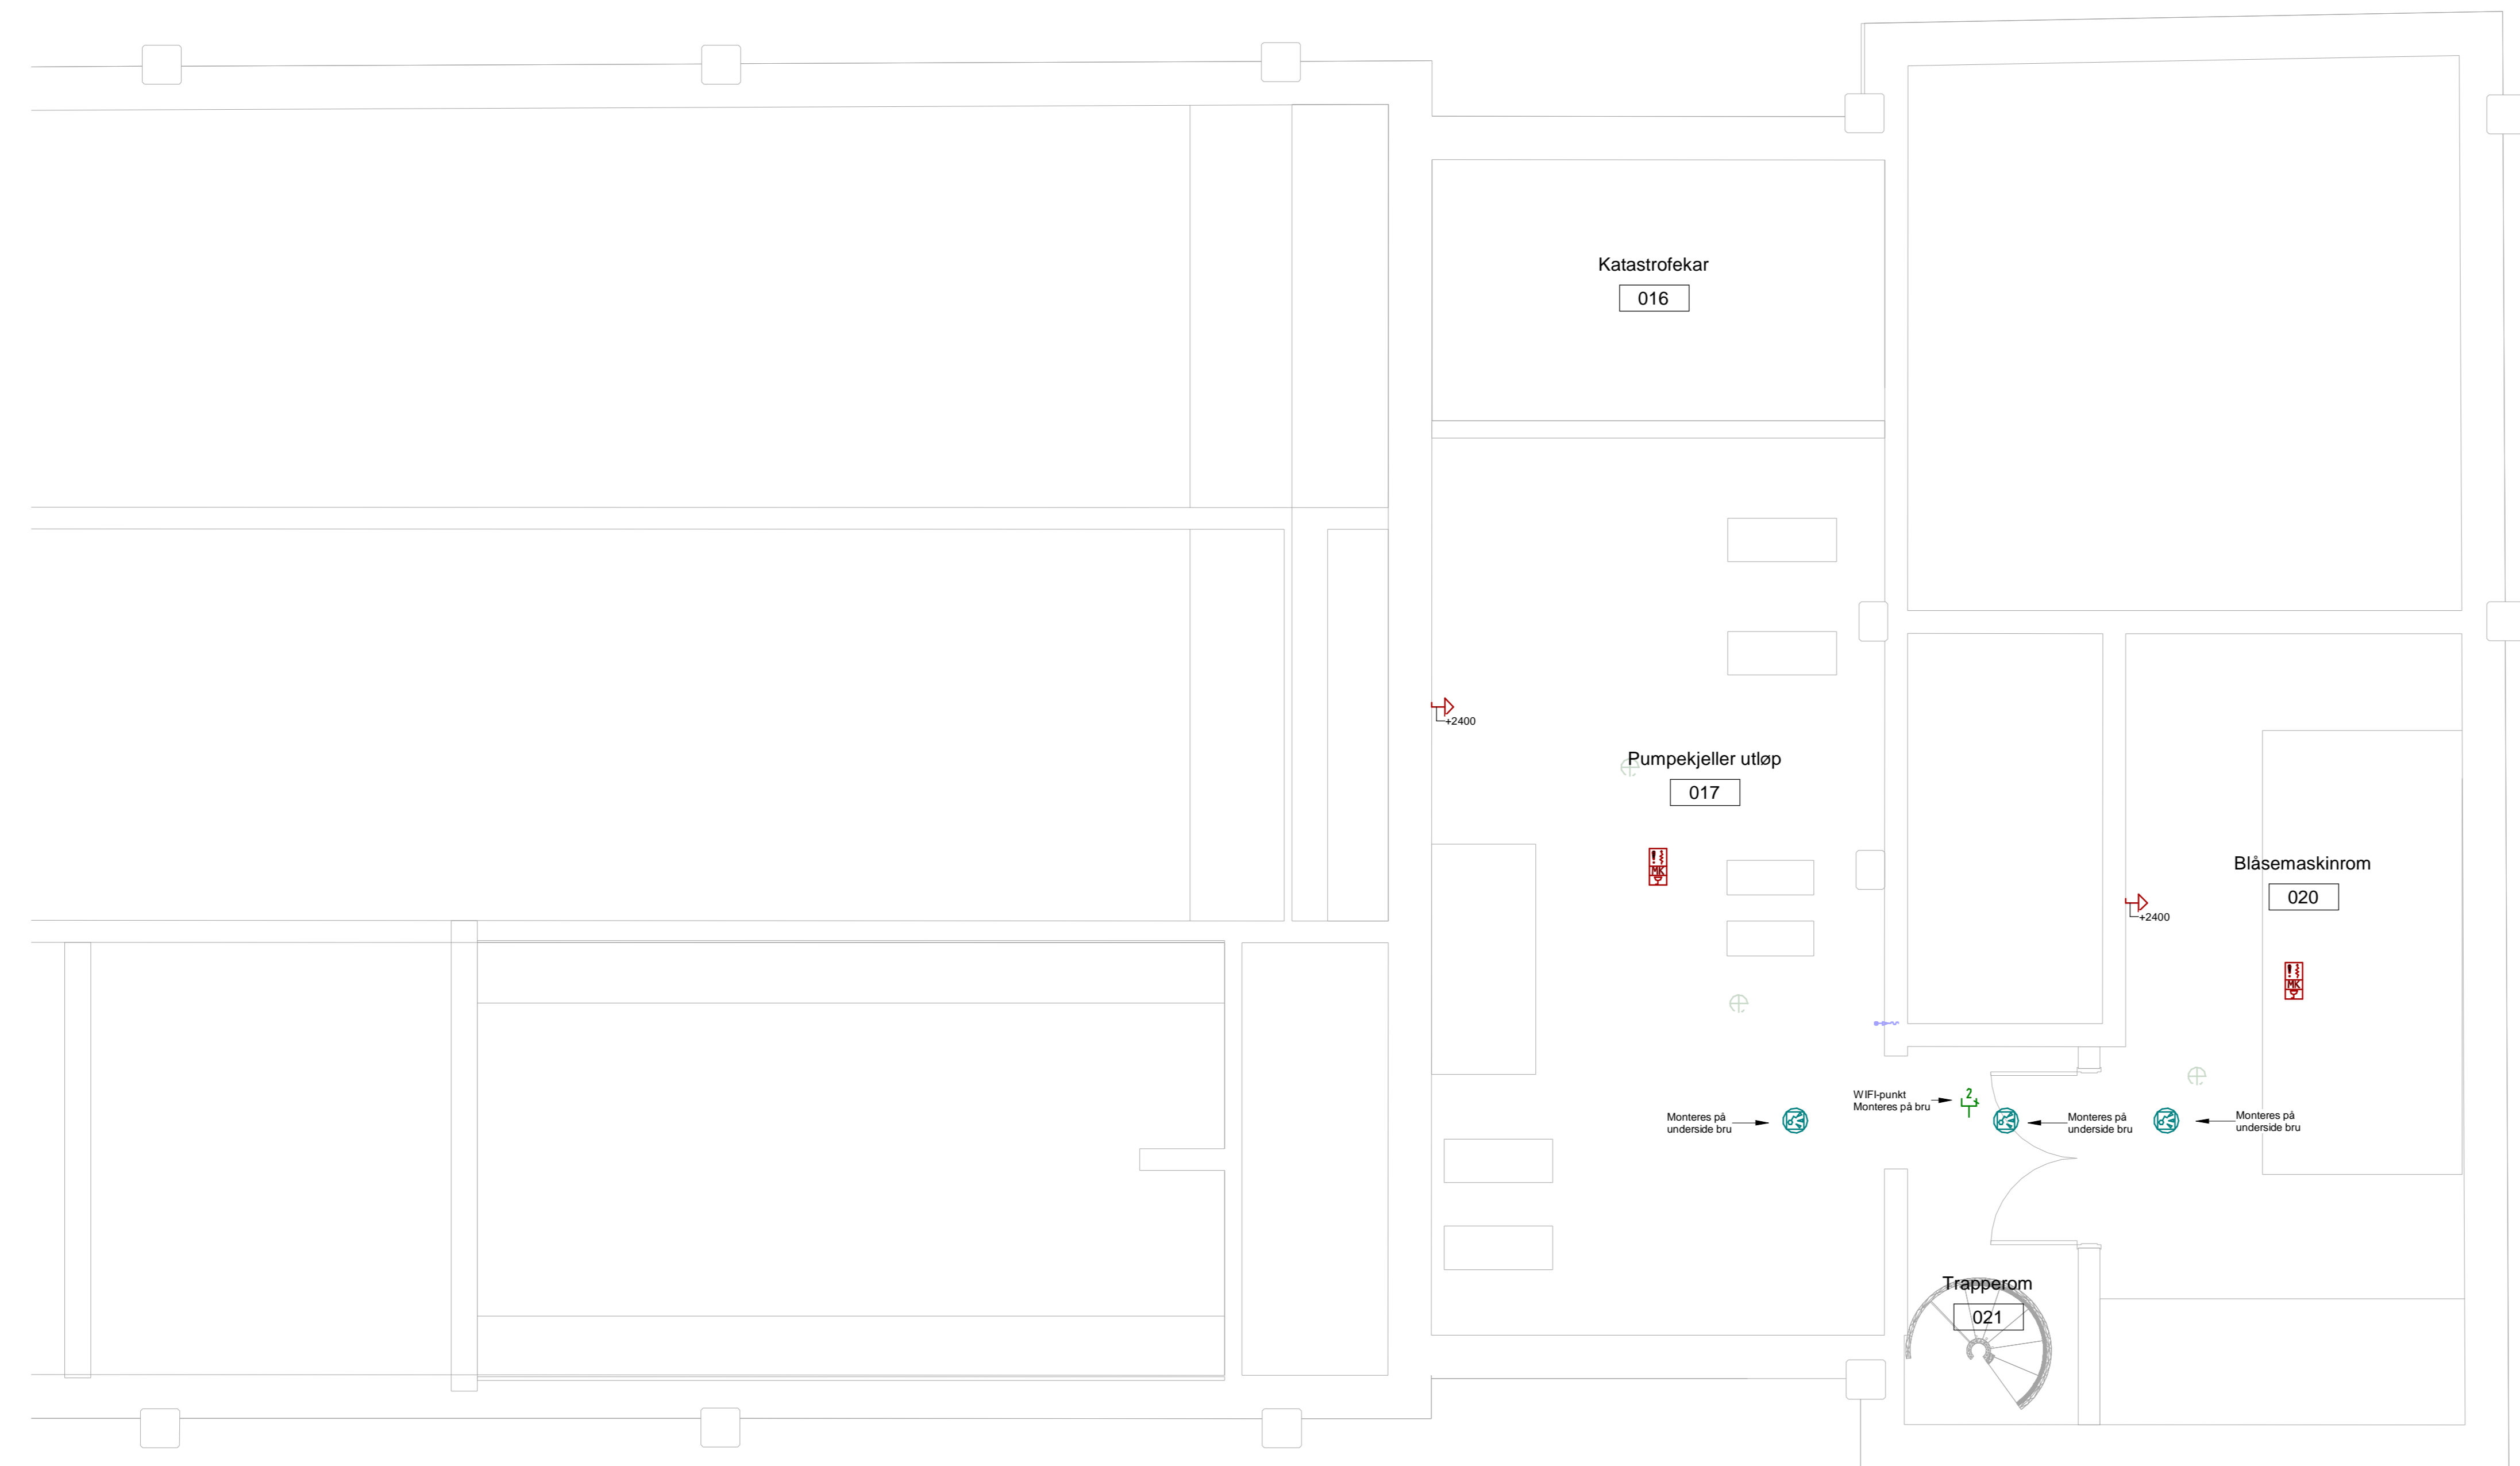

Symbol	Beskrivelse
	DALI bevegetesdetektor
	Impulsbryter
	Brannalarm Roterende blink lampe på vegg
	Nøkkeboks for Brannvesen
	Optisk røykdetektor
	Multisensor detektor
	Optisk røykdetektor OH
	Derholde magnet
	Brannalarm Sirene
	Brannalarm Manuell melder
	Brannalarmsentral

Tegningssett: Svaktstrøm Plan Kjeller Del 2	Tegningsstatus: Anbudstegning
Dokumentnummer:	10219468 -RIE -E25A-002 -B


Rev.	Endring	Utt.	Kont.	Dato
Oppdragsleder	Utøvet av	Kontrollert av		
GoI kommune		NOANBD	NOGEMI	
GoI RA		Dato:	12.02.21	Rev. av:
		Målestokk	1:50	NO/SLAK
Svaktstrøm Plan Kjeller Del 2		Format	A0	
Kjeller		Sweco oppdragsnr.	10219468	
Del 2		Sweco oppdragsleder	Maren Troøyen	
		Tegningsstatus	Anbudstegning	
<b>SWECO</b>				
Fagsjefin	Tegningsnummer (Bygget-fag-syst-type-oppnr)	Status	Rev.	
RIE	E25A-002	B		

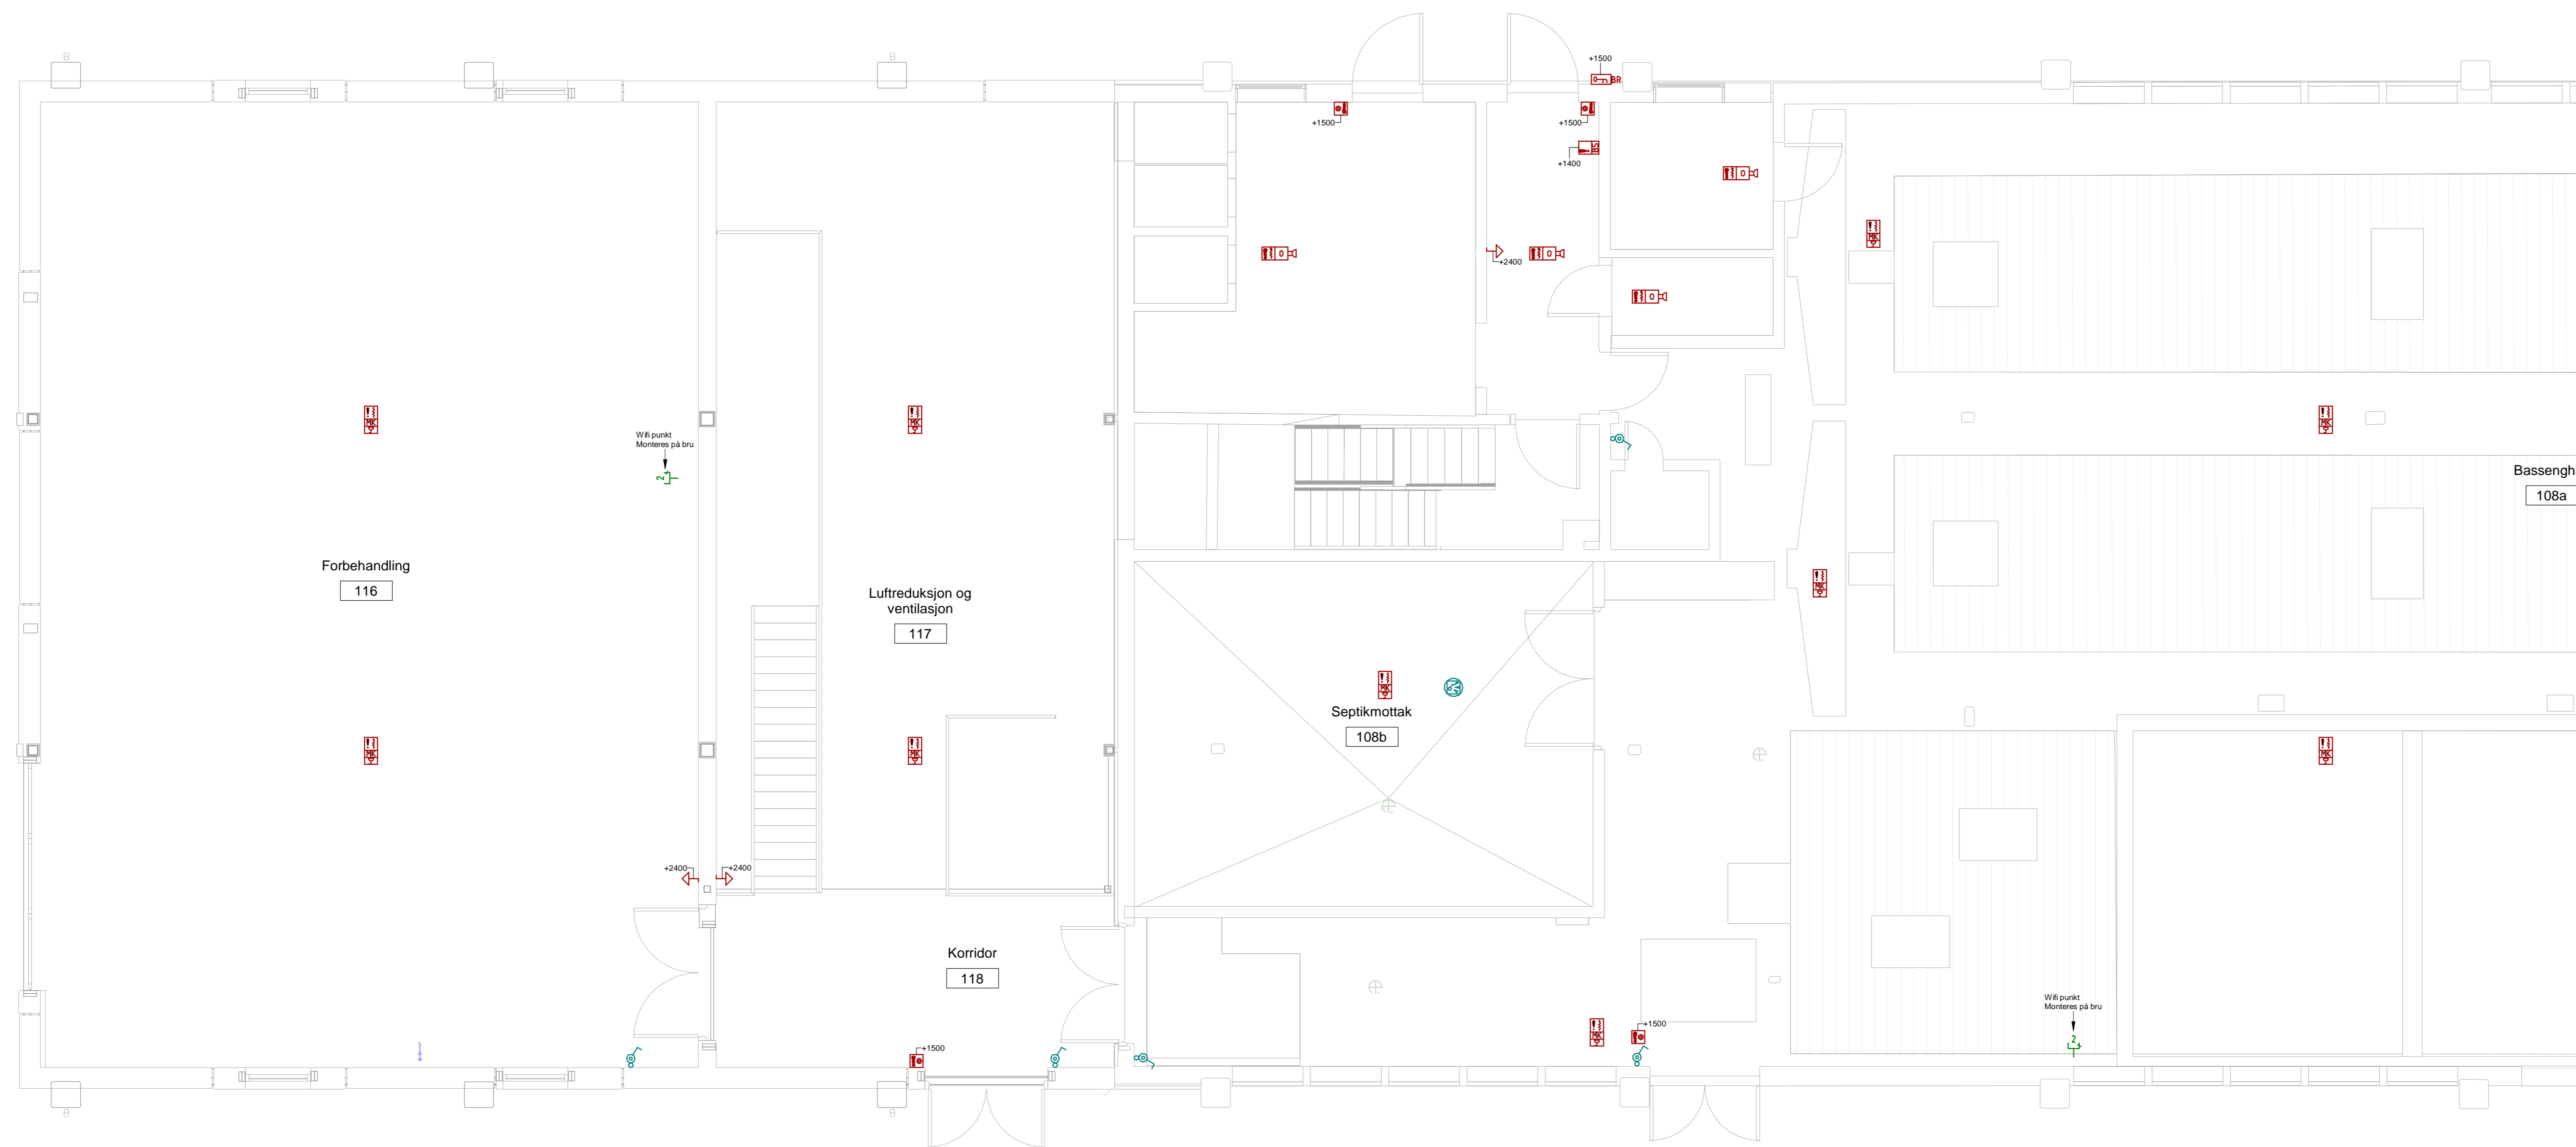

Symbol	Beskrivelse
	DALI bevegelsesdetektor
	Impulsbryter
	Brannalarm Roterende blink lampe på vegg
	Nøkkeboks for Brannvesen
	Optisk røykdetektor
	Multisensor detektor
	Optisk røykdetektor OH
	Derholde magnet
	Brannalarm Sirene
	Brannalarm Manuell melder
	Brannalarmsentral

Tegningssett: Svaktstrøm Plan 1.etg Del 1	Tegningsstatus: Anbudstegning
Dokumentnummer:	10219468 -RIE -E25A-101 -B

Rev.	Endring	Utf.	Kontr.	Dato
Oppdragsnavn: <b>Gol kommune</b>		Utøvet av: NOANBD	Kontrollert av: NOGEMI	
Tittel: <b>Gol RA</b>		Dato: 12.02.21	Ansvarlig: NOSLAK	
		Målestokk: 1:50		
		Format: A0		
		Sweco oppdragsnr.: 10219468		
		Sweco oppdragsleder: Maren Troøven		
		Tegningsstatus: Anbudstegning		
		<b>SWECO</b>		
Fagsjefin: RIE	Tegningsnummer (Bygget-fag-syst-type-åpener): E25A-101	Status: B	Rev.:	

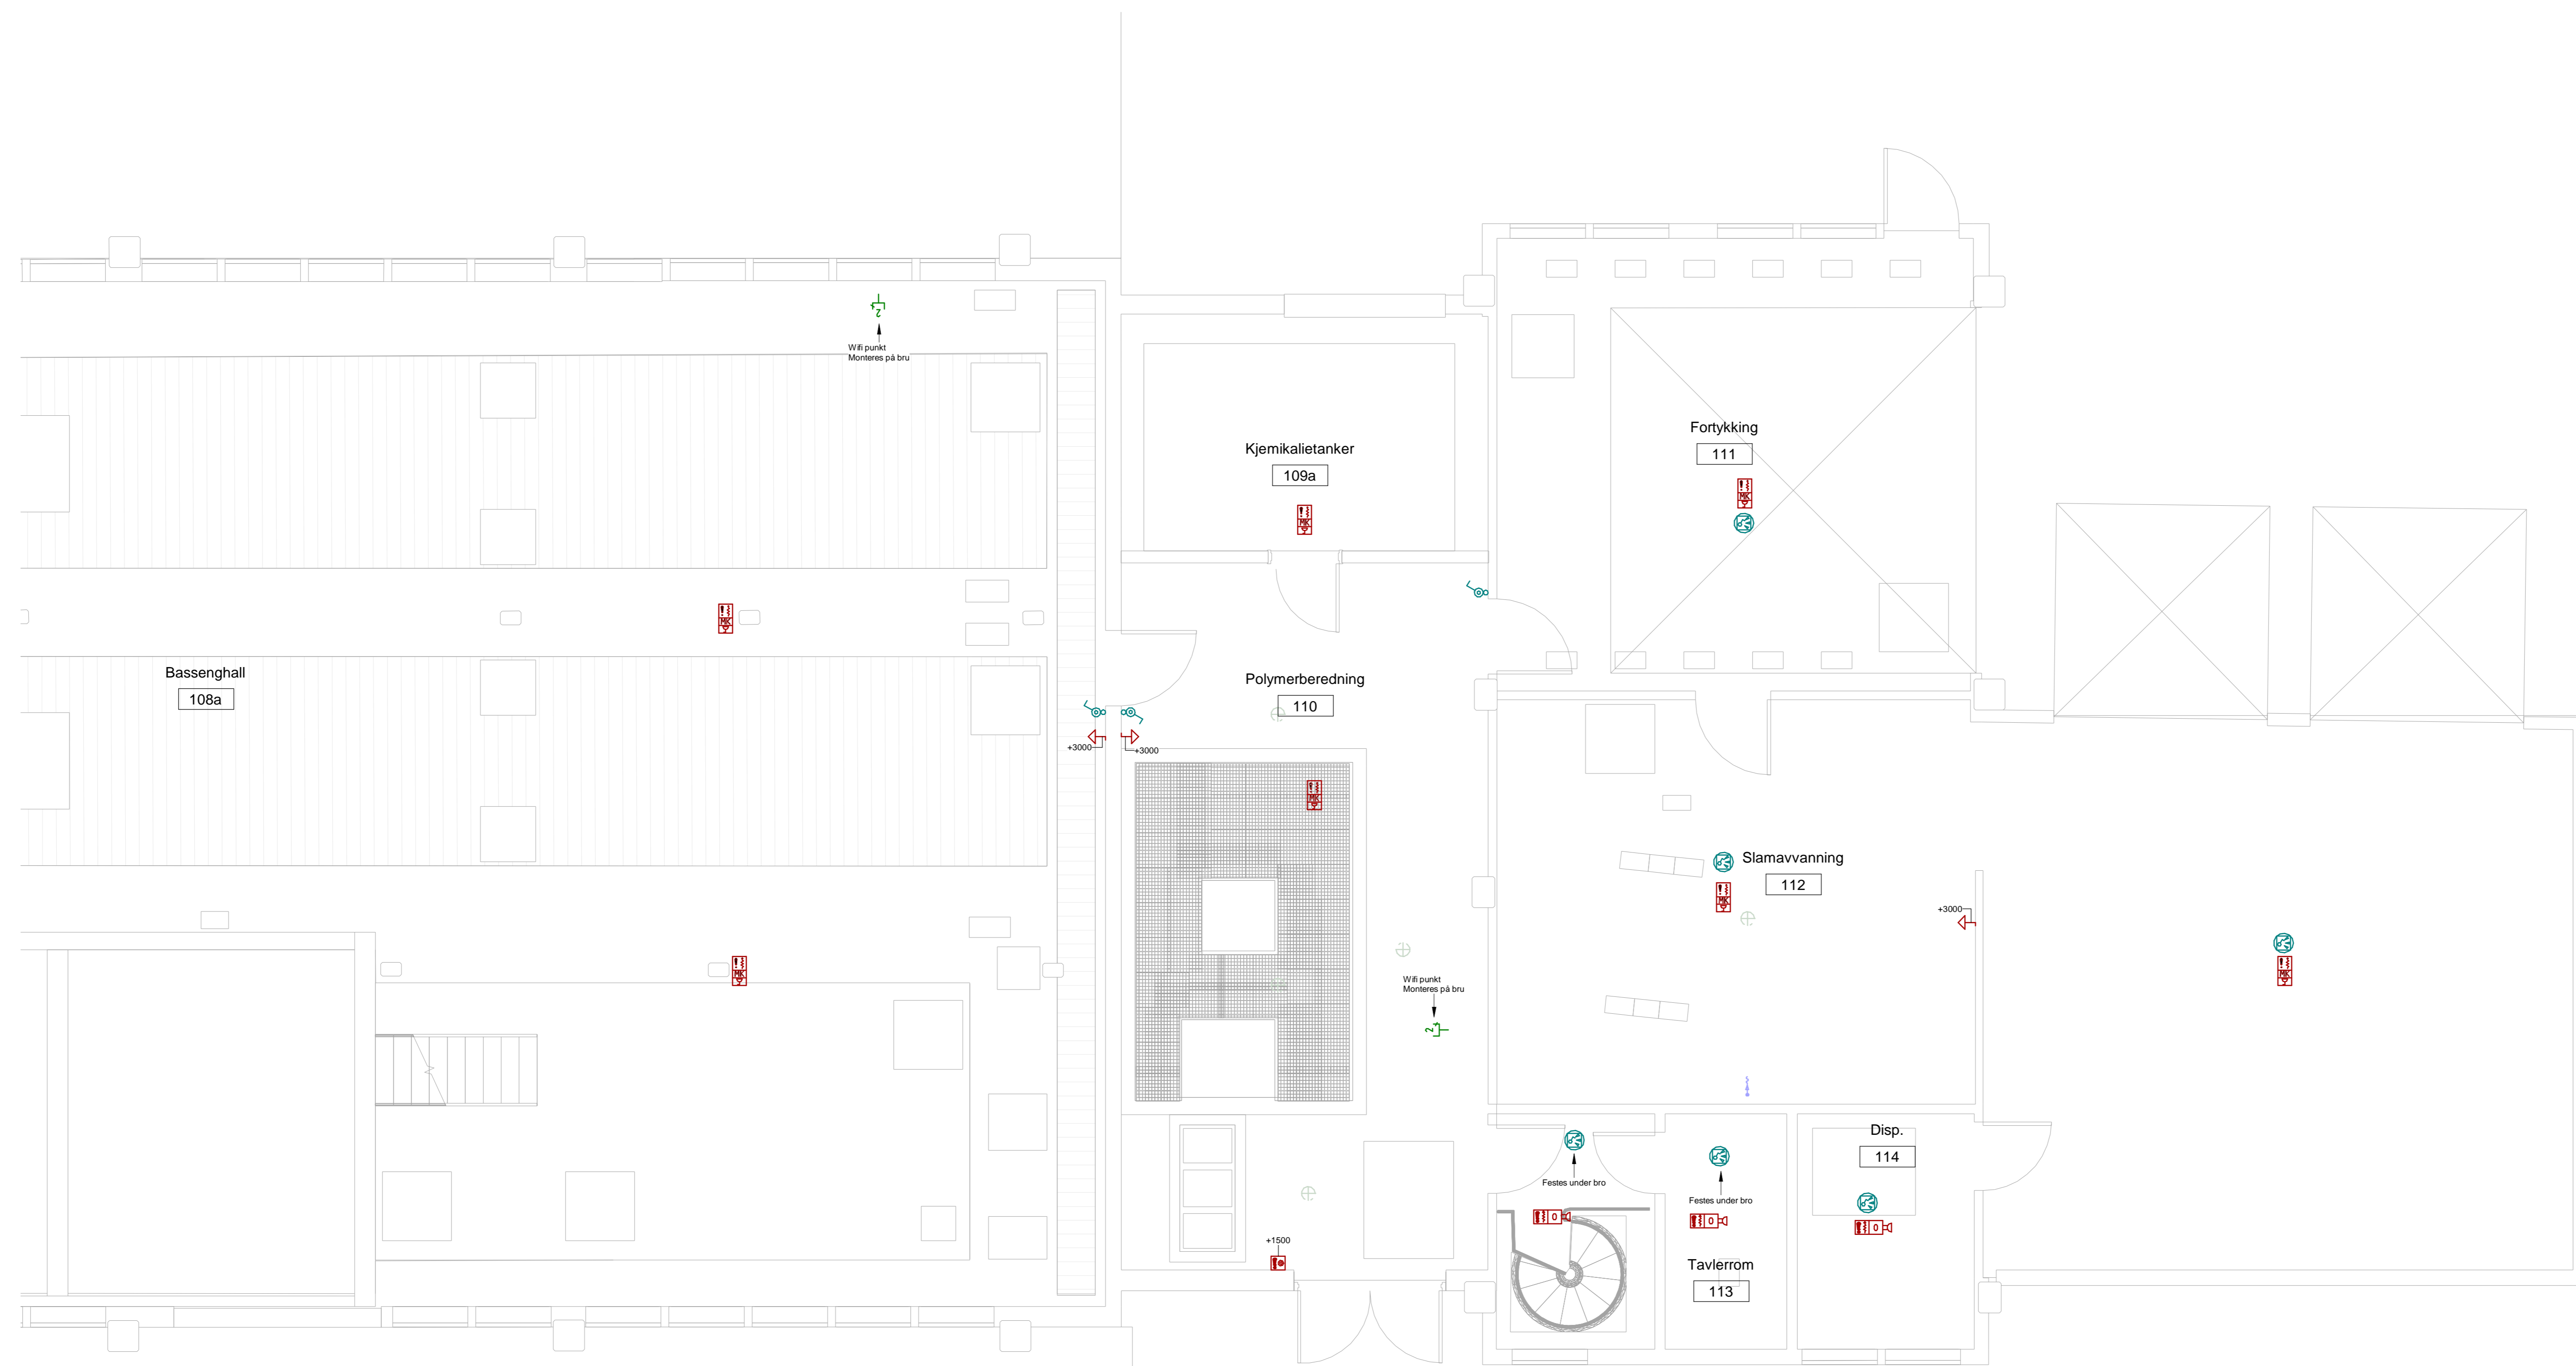


Symbol	Beskrivelse
	DALI bevegelsesdetektor
	Impulsbryter
	Brannalarm Roterende blink lampe på vegg
	Nøkkelboks for Brannvesen
	Optisk røykdetektor
	Multisensor detektor
	Optisk røykdetektor OH
	Derholde magnet
	Brannalarm Sirene
	Brannalarm Manuell melder
	Brannalarmsentral

Tegningssett: Svakstrøm Plan 1.etg Del 2  
 Tegningsstatus: Anbudstegning  
 Dokumentnummer: 10219468-RIE-E25A-102-B

Rev.	Endring	Utf.	Kont.	Dato
01				


Oppdragsgiver: <b>GoI kommune</b>	Utøvet av: NOANBD NOGEMI		
Tittel: <b>GoI RA</b>	Dato: 12.02.21		
Prosjekt: Svakstrøm Plan 1.etg Del 2	Formål: 1:50		
Del 2	SWECO oppdragsnr.: 10219468		
	SWECO oppdragsleder: Maren Troøyen		
	Tegningsstatus: Anbudstegning		
SWECO			
RIE	E25A-102	B	Rev.

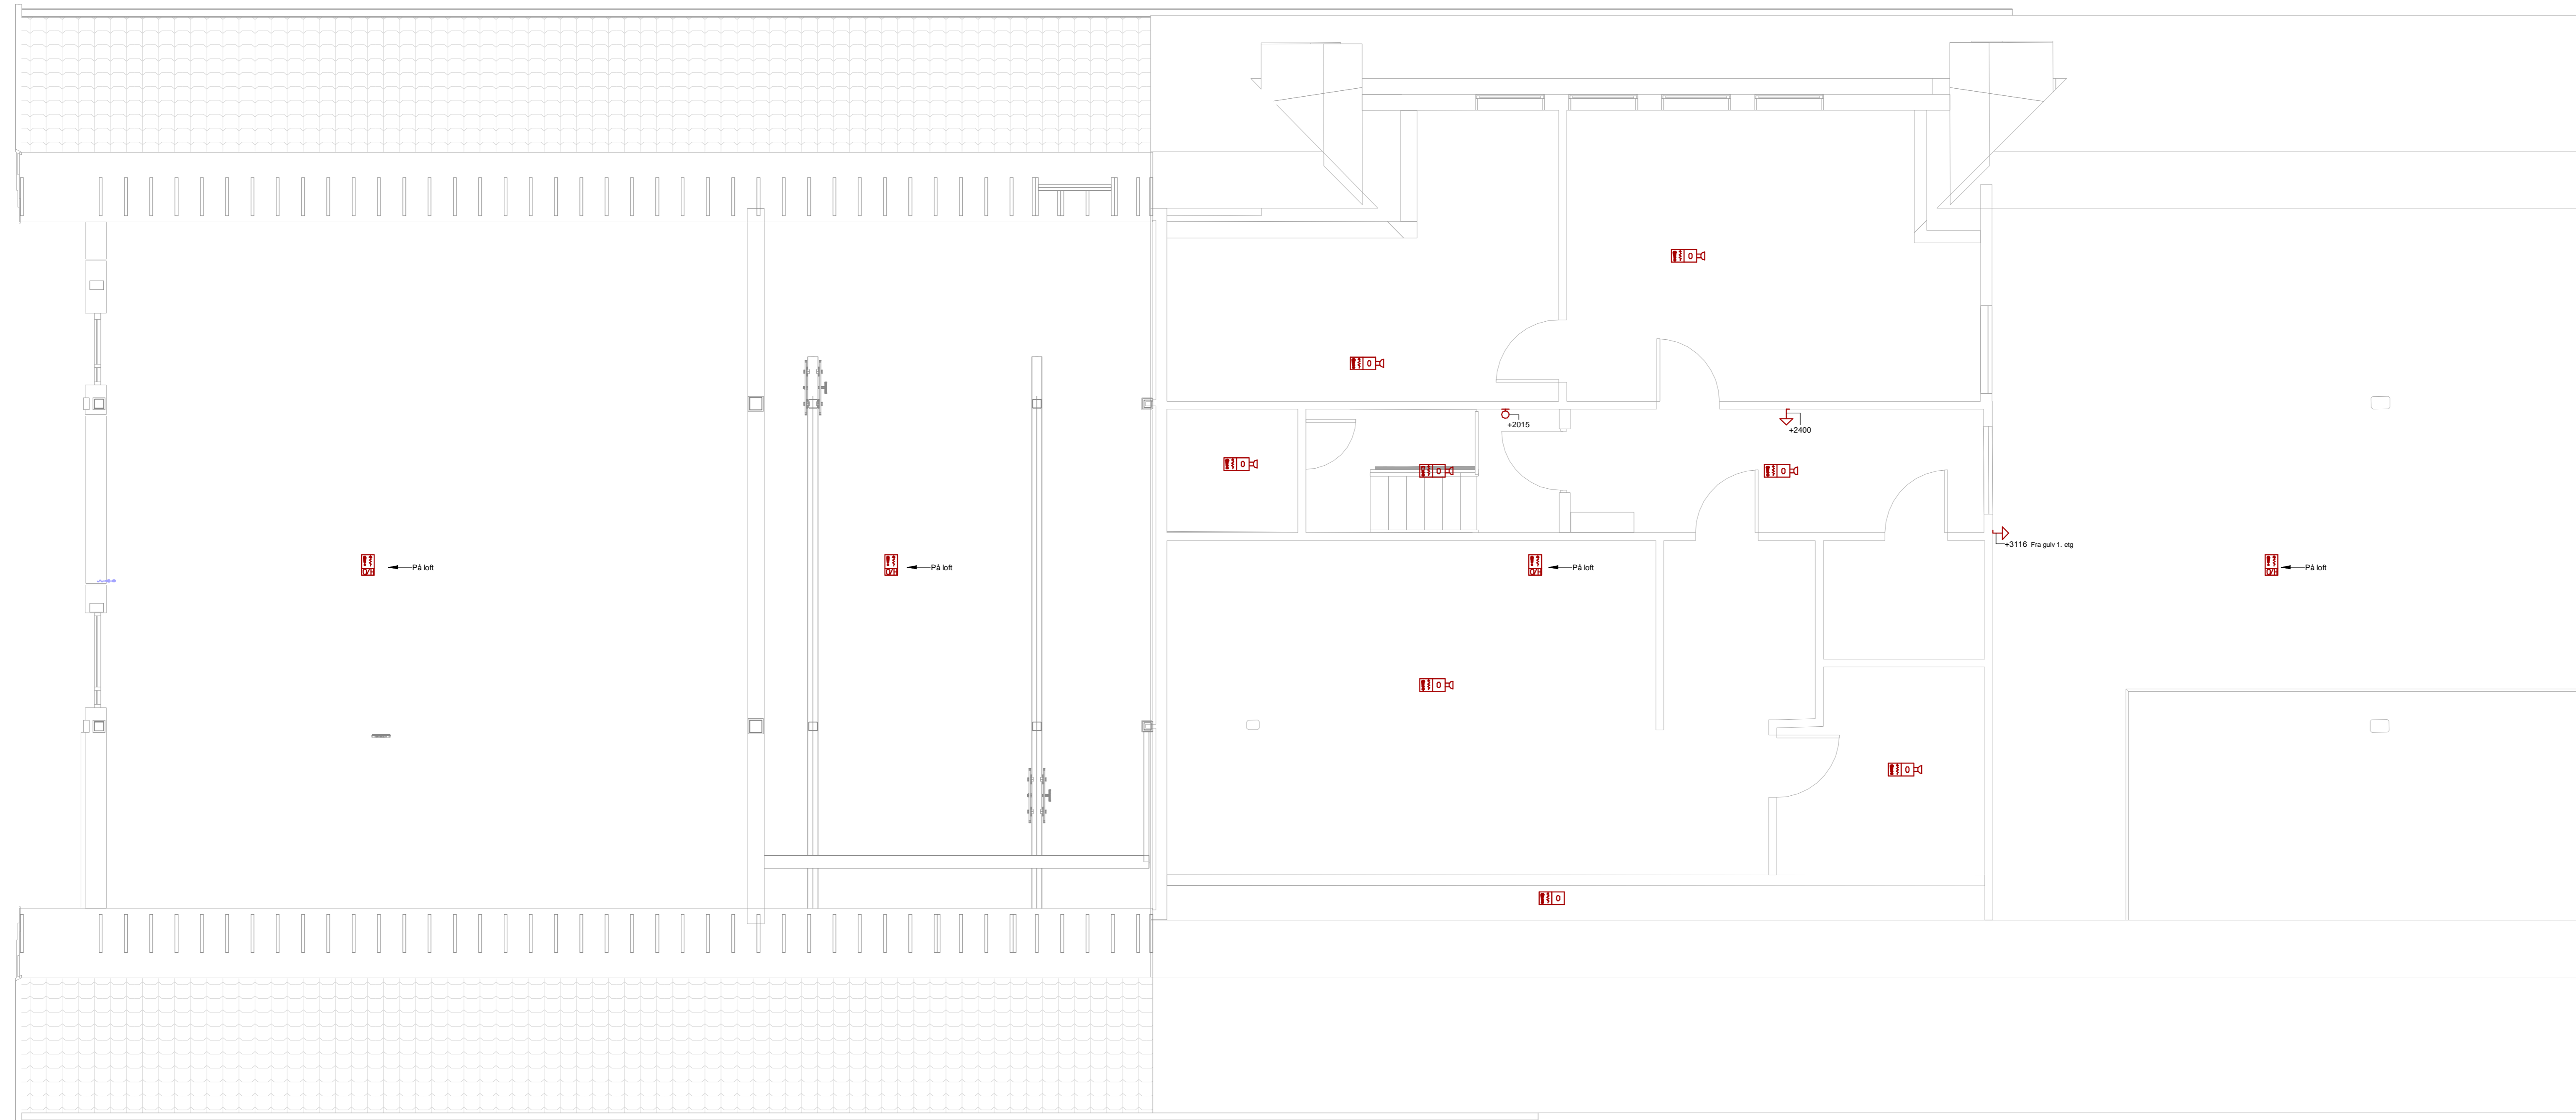

Symbol	Beskrivelse
	DALI bevegelsesdetektor
	Impulsbryter
	Brannalarm Roterende blink bryter på vegg
	Nøkkelboks for Brannvesen
	Optisk røykdetektor
	Multisensor detektor
	Optisk røykdetektor OH
	Dørholde magnet
	Brannalarm Sirene
	Brannalarm Manuell melker
	Brannalarmentral

Tegningssett: Svaktøm Plan 2. etg Del 1	Tegningsstatus: Anbudstegning
Dokumentnummer:	10219468 -RIE -E25A-201 -B

Rev.	Endring	Ut	Kont.	Dato
Oppdragsleder	Utøyer	Kontor		
GoI kommune		Utøyer	NOANBD	NOGEMI
GoI RA		Dato	12.02.21	Ansvarlig
		Målestokk		NOSLAK
Svaktøm Plan 2. etg Del 1		Format		1:50
Del 1		SWECO oppdragsnr.		A0
		SWECO oppdragsleder		10219468
		Tegningsstatus		Maren Troøven
		Anbudstegning		
<b>SWECO</b>				
Fagsjefin	Tegningsnummer (bygg4-fag-syst-type-åpenn)	Status		Rev.
RIE	E25A-201	B		

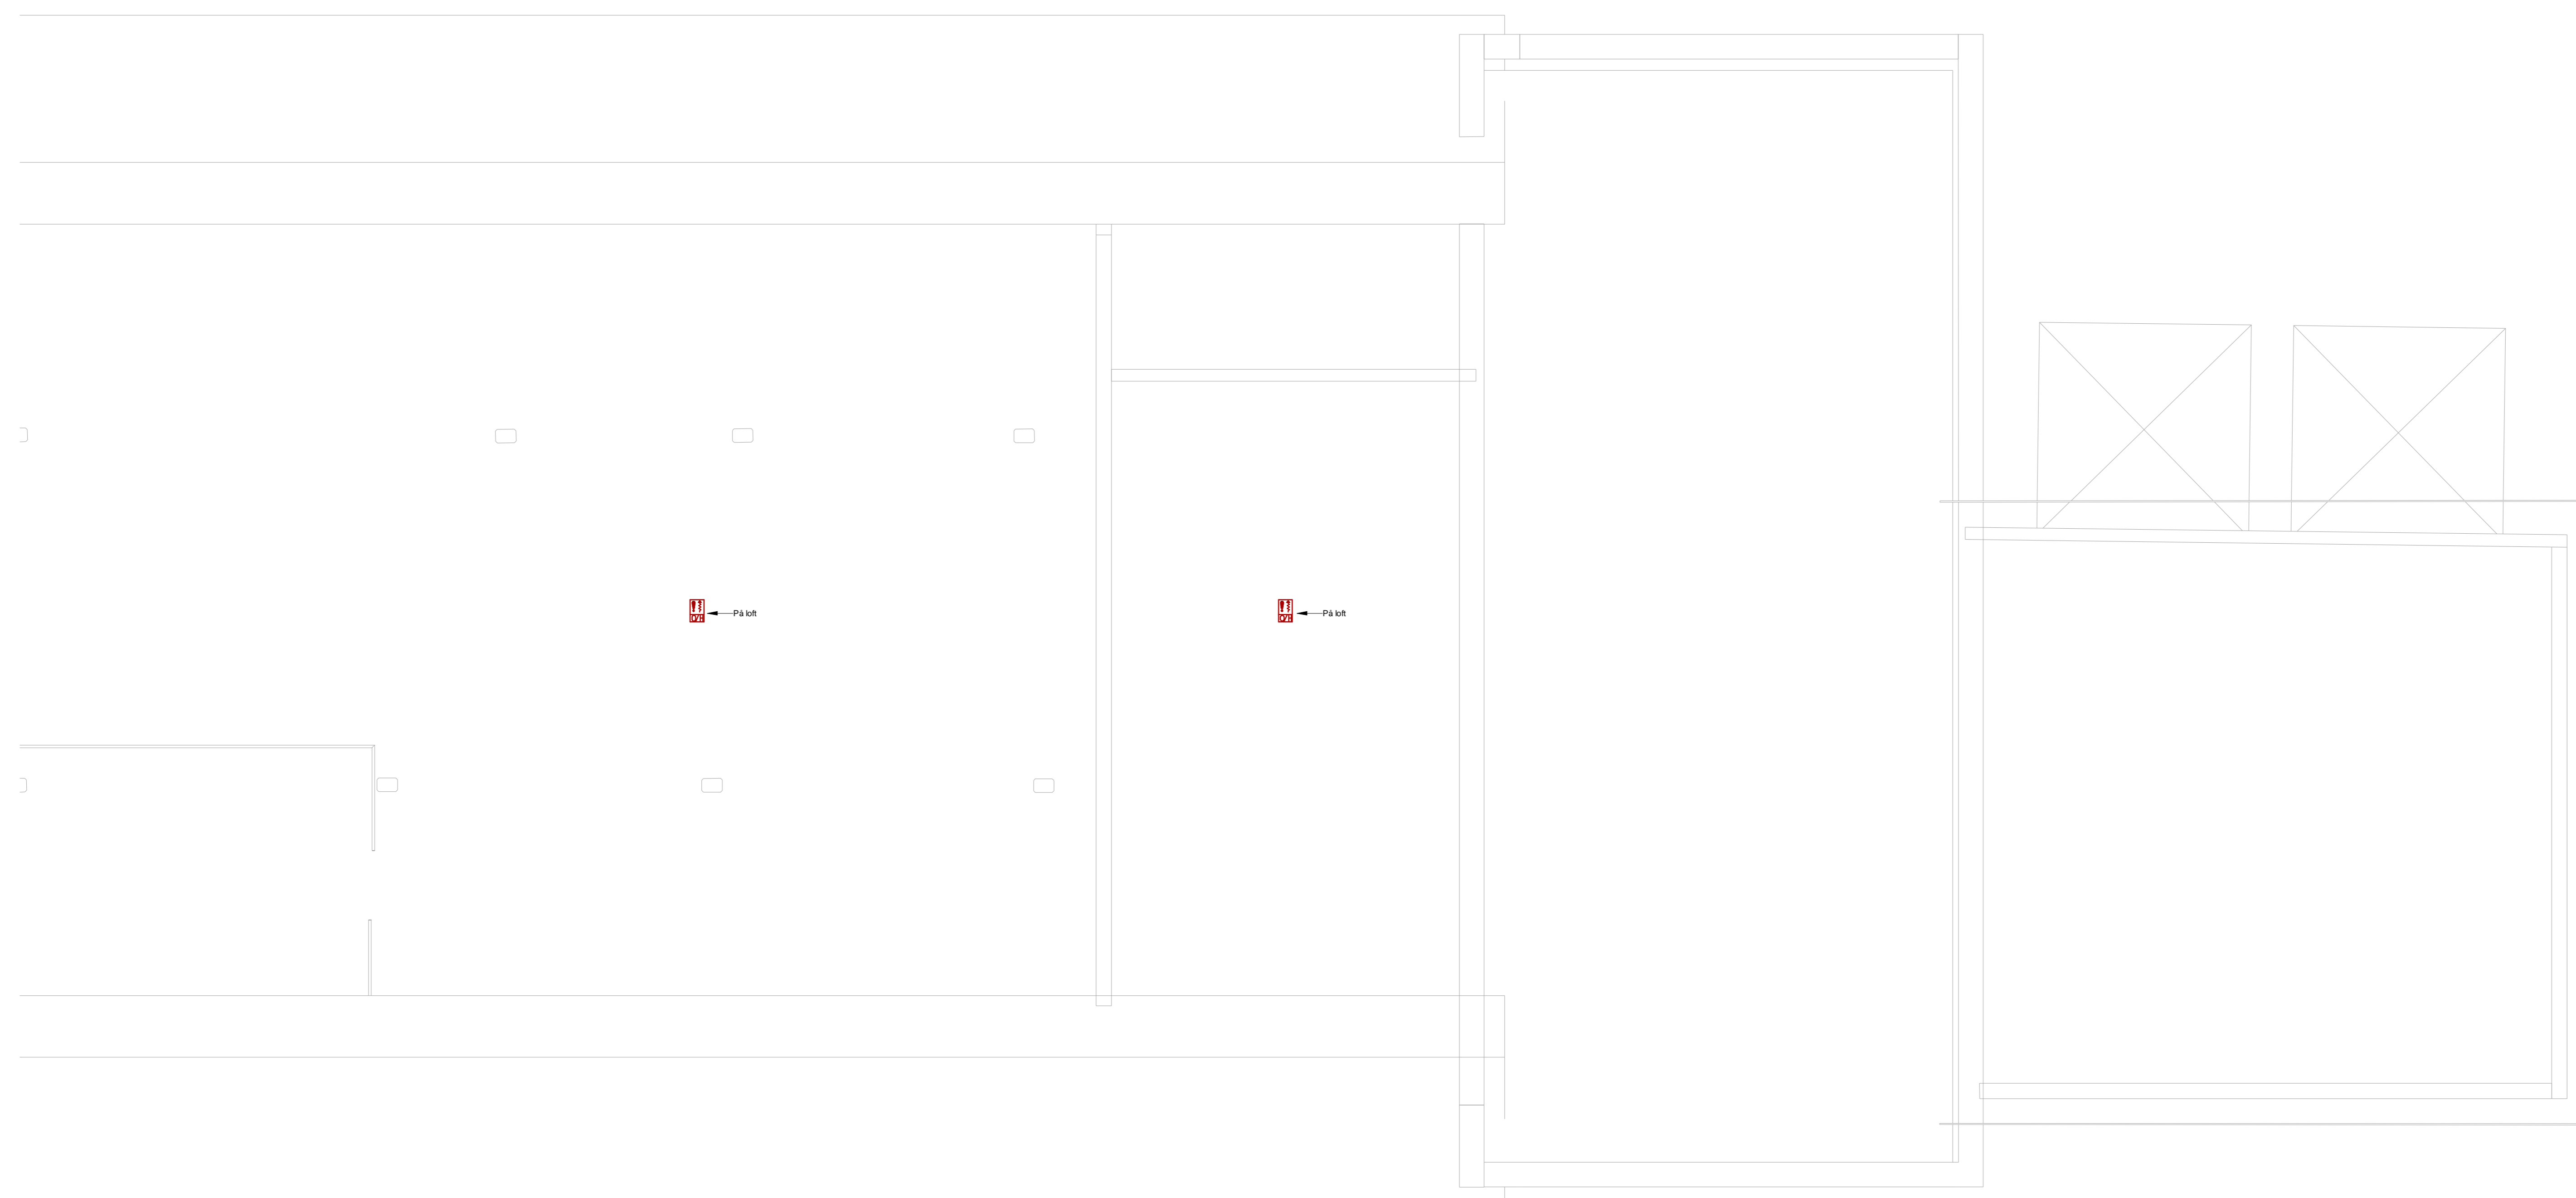

Symbol	Beskrivelse
	DALI bevegelsesdetektor
	Impulsbryter
	Brannalarm Roterende blink lampe på vegg
	Nøkkelboks for Brannvesen
	Optisk røykdetektor
	Multisensor detektor
	Optisk røykdetektor OH
	Derholde magnet
	Brannalarm Sirene
	Brannalarm Manuell melder
	Brannalarmsentral

Tegningssett: Svakstrøm Plan 2.etg Del 2	Tegningsstatus: Anbudstegning
Dokumentnummer:	10219468 -RIE -E25A-202 -B

Rev.	Endring	Ut	Kont.	Dato
Oppdragsleder				
Gøi kommune		Utvalgt	NOANBD	NOGEMI
Gøi RA		Dato:	12.02.21	Rev. utg.
		Målestokk		NO/SLAK
Svakstrøm Plan 2.etg Del 2		Format		1:50
2. etg		Sweco oppdragsnr.		A0
Del 2		Sweco oppdragsleder		10219468
		Tegningsstatus		Maren Troøyen
		Tegningsstatus		Anbudstegning
<b>SWECO</b>				
Fagsjefin	Tegningsnummer (Bygget-fag-syst-type-oppnr)	Status		Rev.
RIE	E25A-202	B		