

X:\in\oppdrag\Trondheim\5205219\BIM\Havn\Kifil\Akvil\Alternativ_2.dwg - MagBac - Pliktet: 2020-12-18, 10:20:43 - XREF = 5205219 oversikt_Alternativ_2.c. Seascan - koter Hadsel Område E3_UTM33_NN2000. Grunnkart_mola_børøya_ost

Utbygging trinn 1
 Planeres til kt. +2,65 m - +2,80 m NN2000 se tegning B103
 24 100 m²
 318 000 m³


Opsjon trinn 2
 Industriareal, fylles etter behov:
 Planeres til kt. +2,65 m NN2000
 27 700 m²
 161 000 m³
 Gang og sykkelvei:
 skal vedtas før byggestart
 Volum støyvoll ca. 6 000 m³
 Areal støyvoll og G/S = 7 000 m²

Opsjon trinn 3
 LNG
 Planeres til kt. +2,7 m NN2000
 13 300 m²
 143 00 m³

Referanser

Tegninger:

- B103 Oversiktstegning høy- og lavbrekk
- B110 Prinsippskisse erosjonssikring - type A og B
- B111 Prinsippskisse erosjonssikring - type C og D
- B112 Prinsippskisse erosjonssikring og gang- sykkelveg - Type G og H

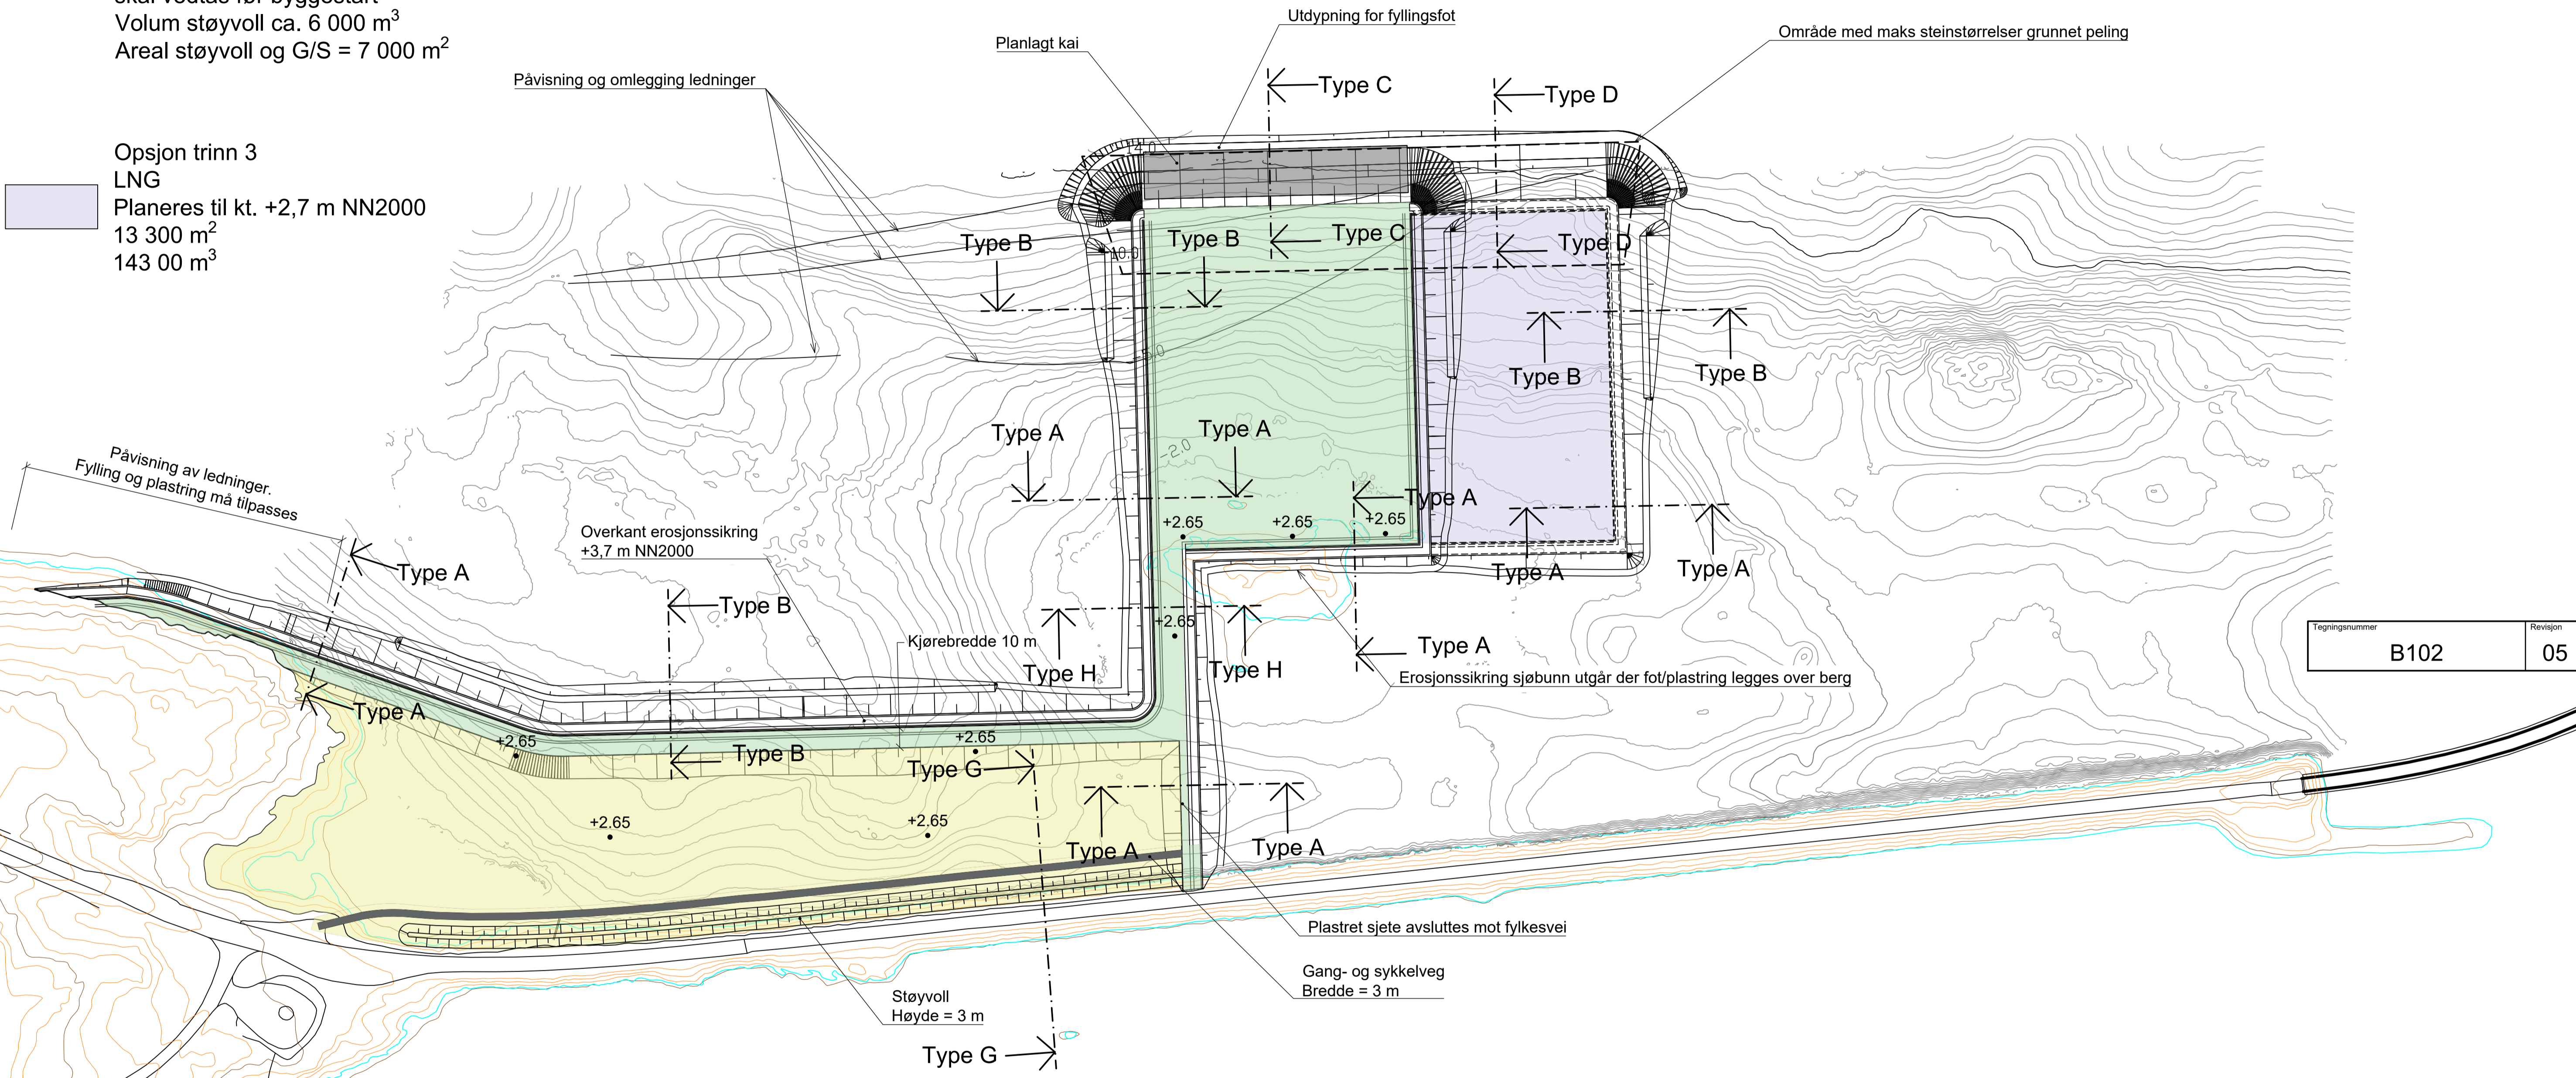

Tegningsnummer	Revisjon
B102	05

Koordinatsystem: UTM 33
 Høydereferanse: m NN2000

Utfylling skal utføres i henhold til geoteknisk notat (G-not-001-1350035036).

Overflaterealer er definert som arealet ut til dreneringsgrøft. Det er separert mellom areal for industriareal (gul skravur) og gang- og sykkelvei.

05	2020-12-18	Revidert	MagBac	PaMyk	PaMyk
04	2020-11-30	Revidert	MagBac	PaMyk	PaMyk
03	2020-10-20	Revidert	MagBac	PaMyk	PaMyk
02	2020-10-19	Revidert	MagBac	PaMyk	PaMyk
01	2020-08-24	Utkast tilbudgrunnlag til oppdragsgiver	MagBac	PaMyk	PaMyk
Rev.	Dato	Beskrivelse	Utarbeidet	Fagkontroll	Godkjent

Dette dokumentet er utarbeidet av Norconsult AS som del av det oppdraget som fremgår nedenfor. Opphavsretten tilhører Norconsult AS. Dokumentet må bare benyttes til det formål som oppdragsavtalen beskriver, og må ikke kopieres eller gjøres tilgjengelig på annen måte eller i større utstrekning enn formålet tillater.

HADSEL HAVN KF Målestokk (gjelder A1)
1:1500

Industriområde Børøya Øst

Oversiktstegning

