


X:\nor\oppdrag\Trondheim\5205219\BIM\Havn\Arkiv\B103_Alt1\Alt2_Høy-og-lavbrekk.dwg - MagBac - Plottet: 2020-12-18, 10:48:08 - XREF = 5205219_oversikt_Alt1\Alt2_c_fall_linjer

- Referanser**
- Tegninger:
- B102 Oversiktstegning
 - B110 Prinsippskisse erosjonssikring - type A og B
 - B111 Prinsippskisse erosjonssikring - type C og D
 - B112 Prinsippskisse erosjonssikring og gangsykkelveg - Type G og H

Koordinatsystem UTM 33
 Høydereferanse: NN2000

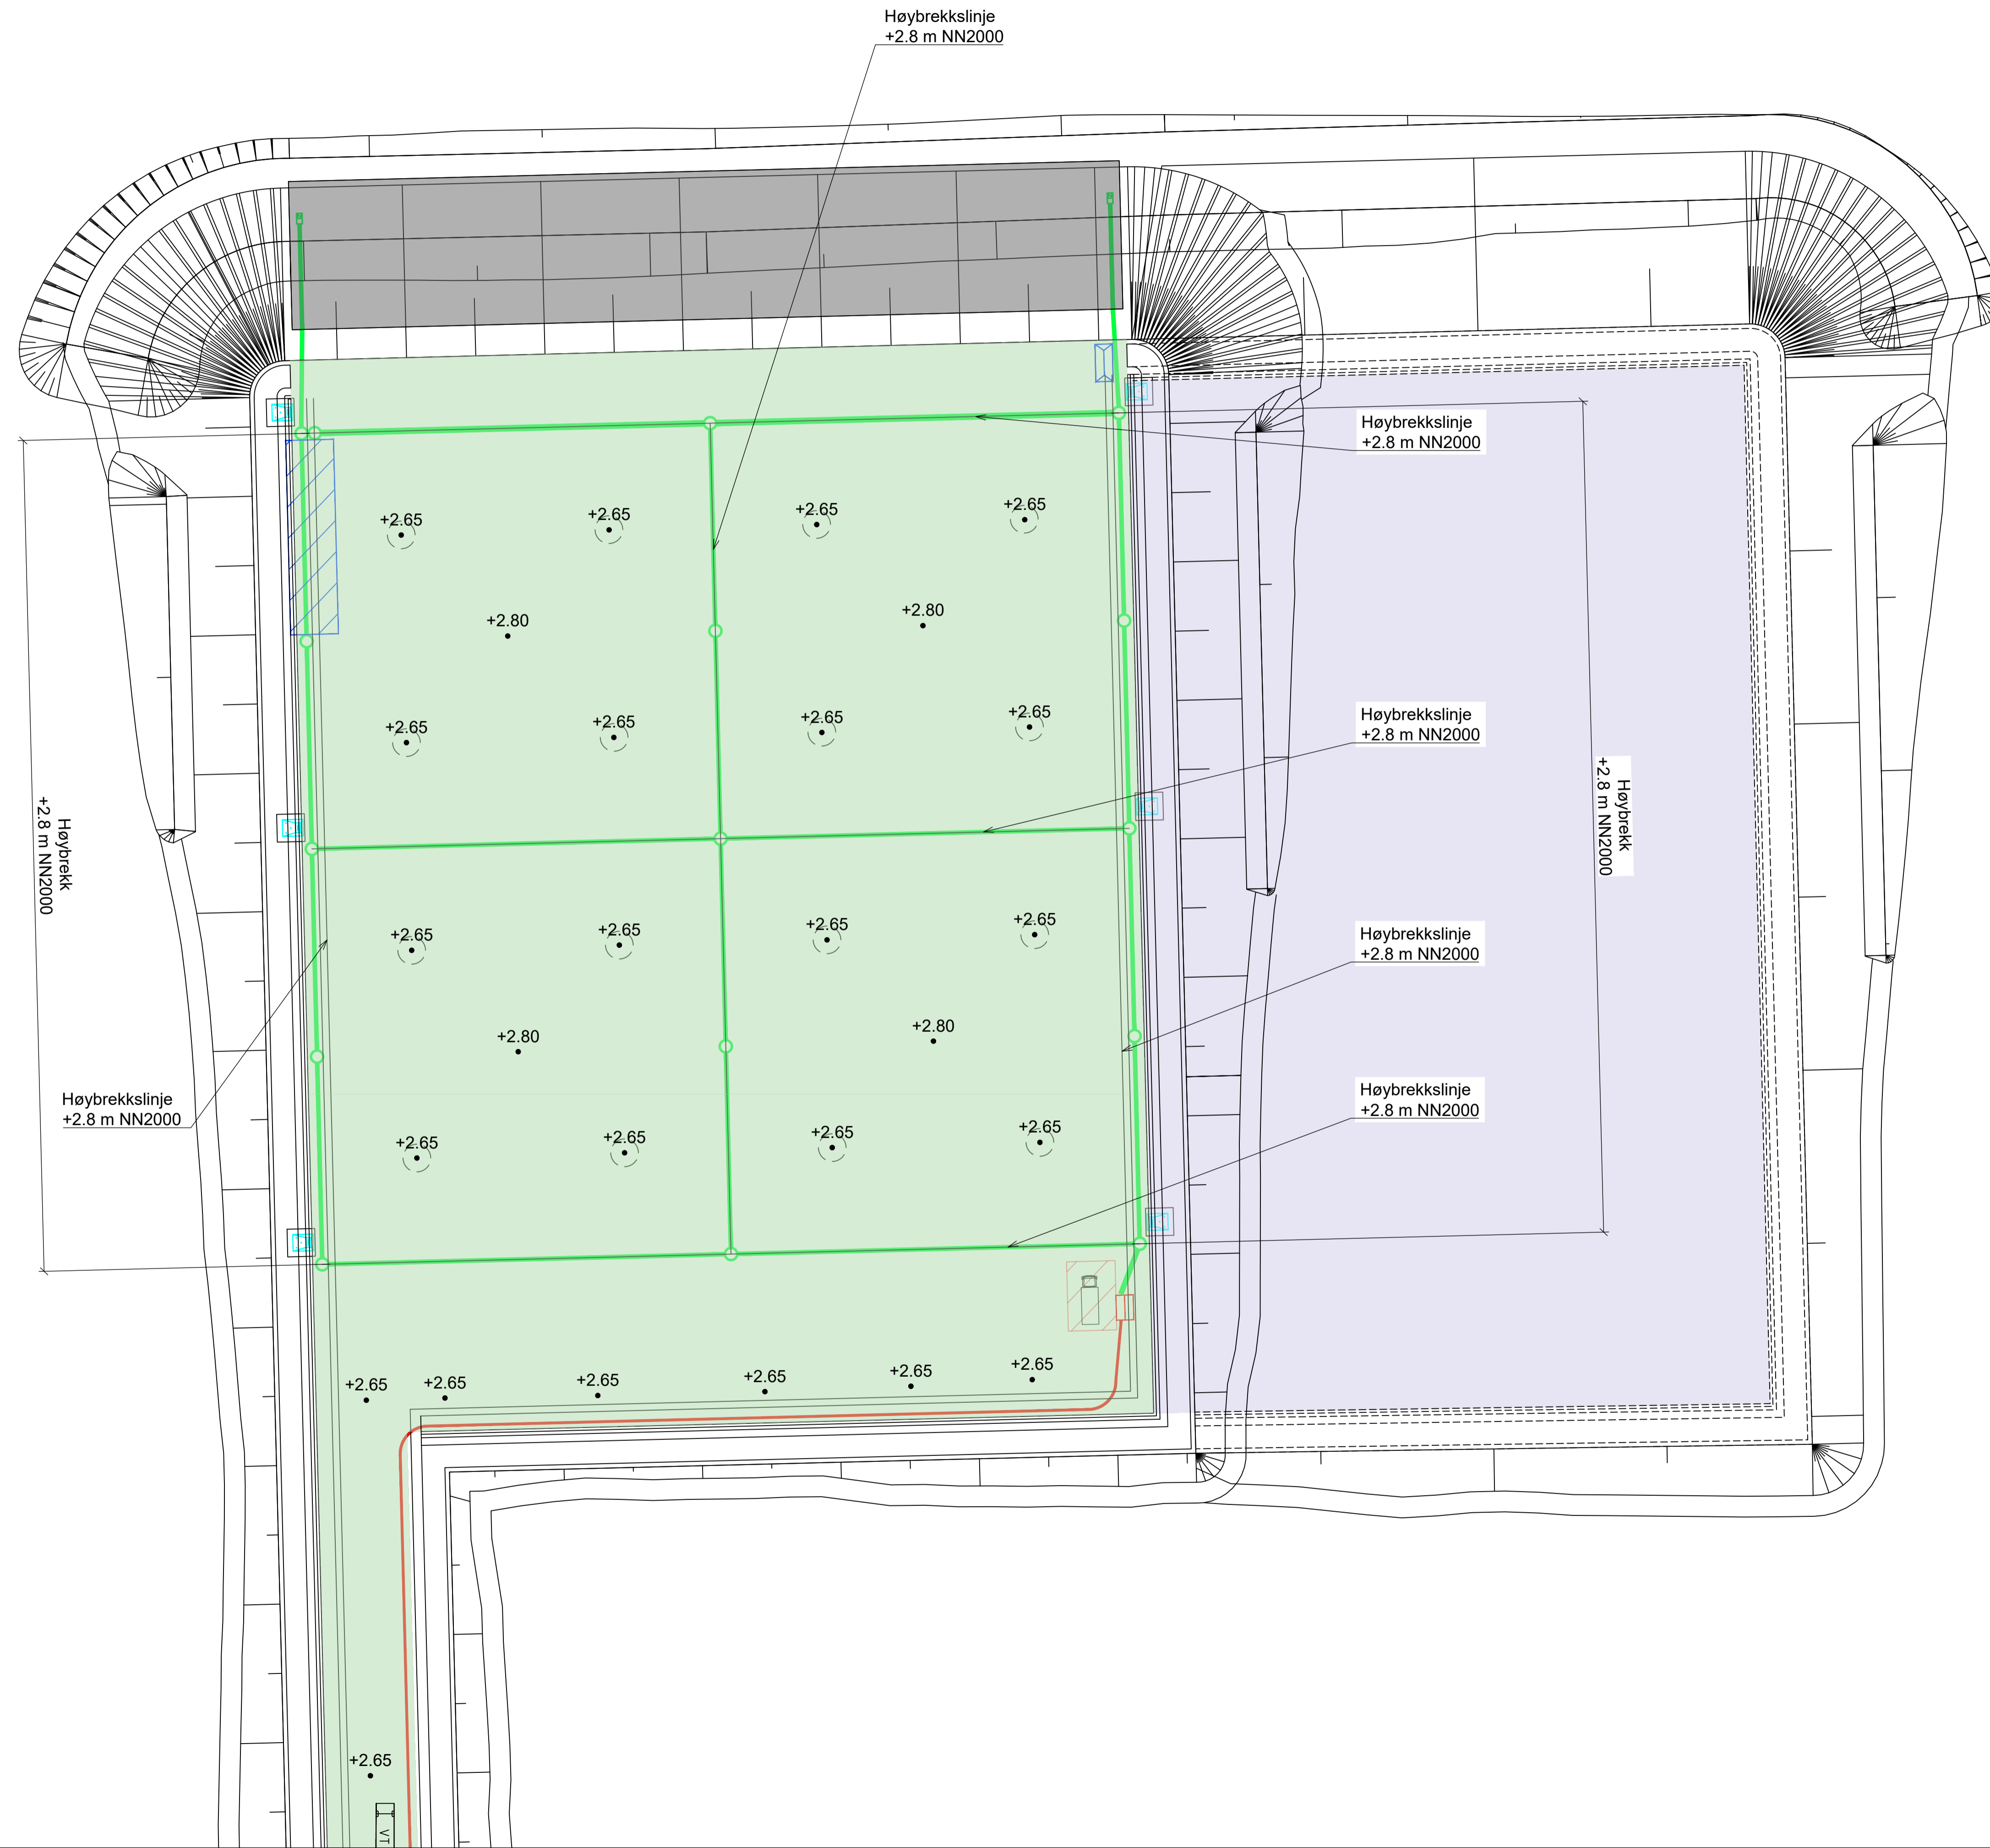

Tegningsnummer	Revisjon
B103	01

01	2020-12-18	Utkast tilbudsgrunnlag til oppdragsgiver	MagBac	PaMyk	PaMyk
Rev.	Dato	Beskrivelse	Utarbeidet	Fagkontroll	Godkjent
<small> Dette dokumentet er utarbeidet av Norconsult AS som del av det oppdraget som fremgår nedenfor. Opphavsretten tilhører Norconsult AS. Dokumentet må bare benyttes til det formål som oppdragsavtalen beskriver, og må ikke kopieres eller gjøres tilgjengelig på annen måte eller i større utstrekning enn formålet tilsier. </small>					
HADSEL HAVN KF					Målestokk (gjelder A1)
Industriområde Børøya Øst					1:500
Oversiktstegning høy- og lavbrekk					
Utbygging trinn 1					
Norconsult	Oppdragsnummer	Tegningsnummer	Revisjon		
	5205219	B103	01		