


BERGEN KOMMUNE
Anleggskontoret
Arkiv nr. 100
Mottatt: 6. DES 1972

Prosj. nr. 536
Sjette nr. 5
Mål 1:50
SYKEHJEM PÅ STORETVEIT
PLAN UNDER ETØST

SIVILING JOHAN THUNES
KONSTRUKTØR
KAROLINELANDSVEIEN 111
4015 KJELLER
TELEFON 20 11 11

INGEN JAMNER GÅLL ISOLETYS
TUNING EINSJE

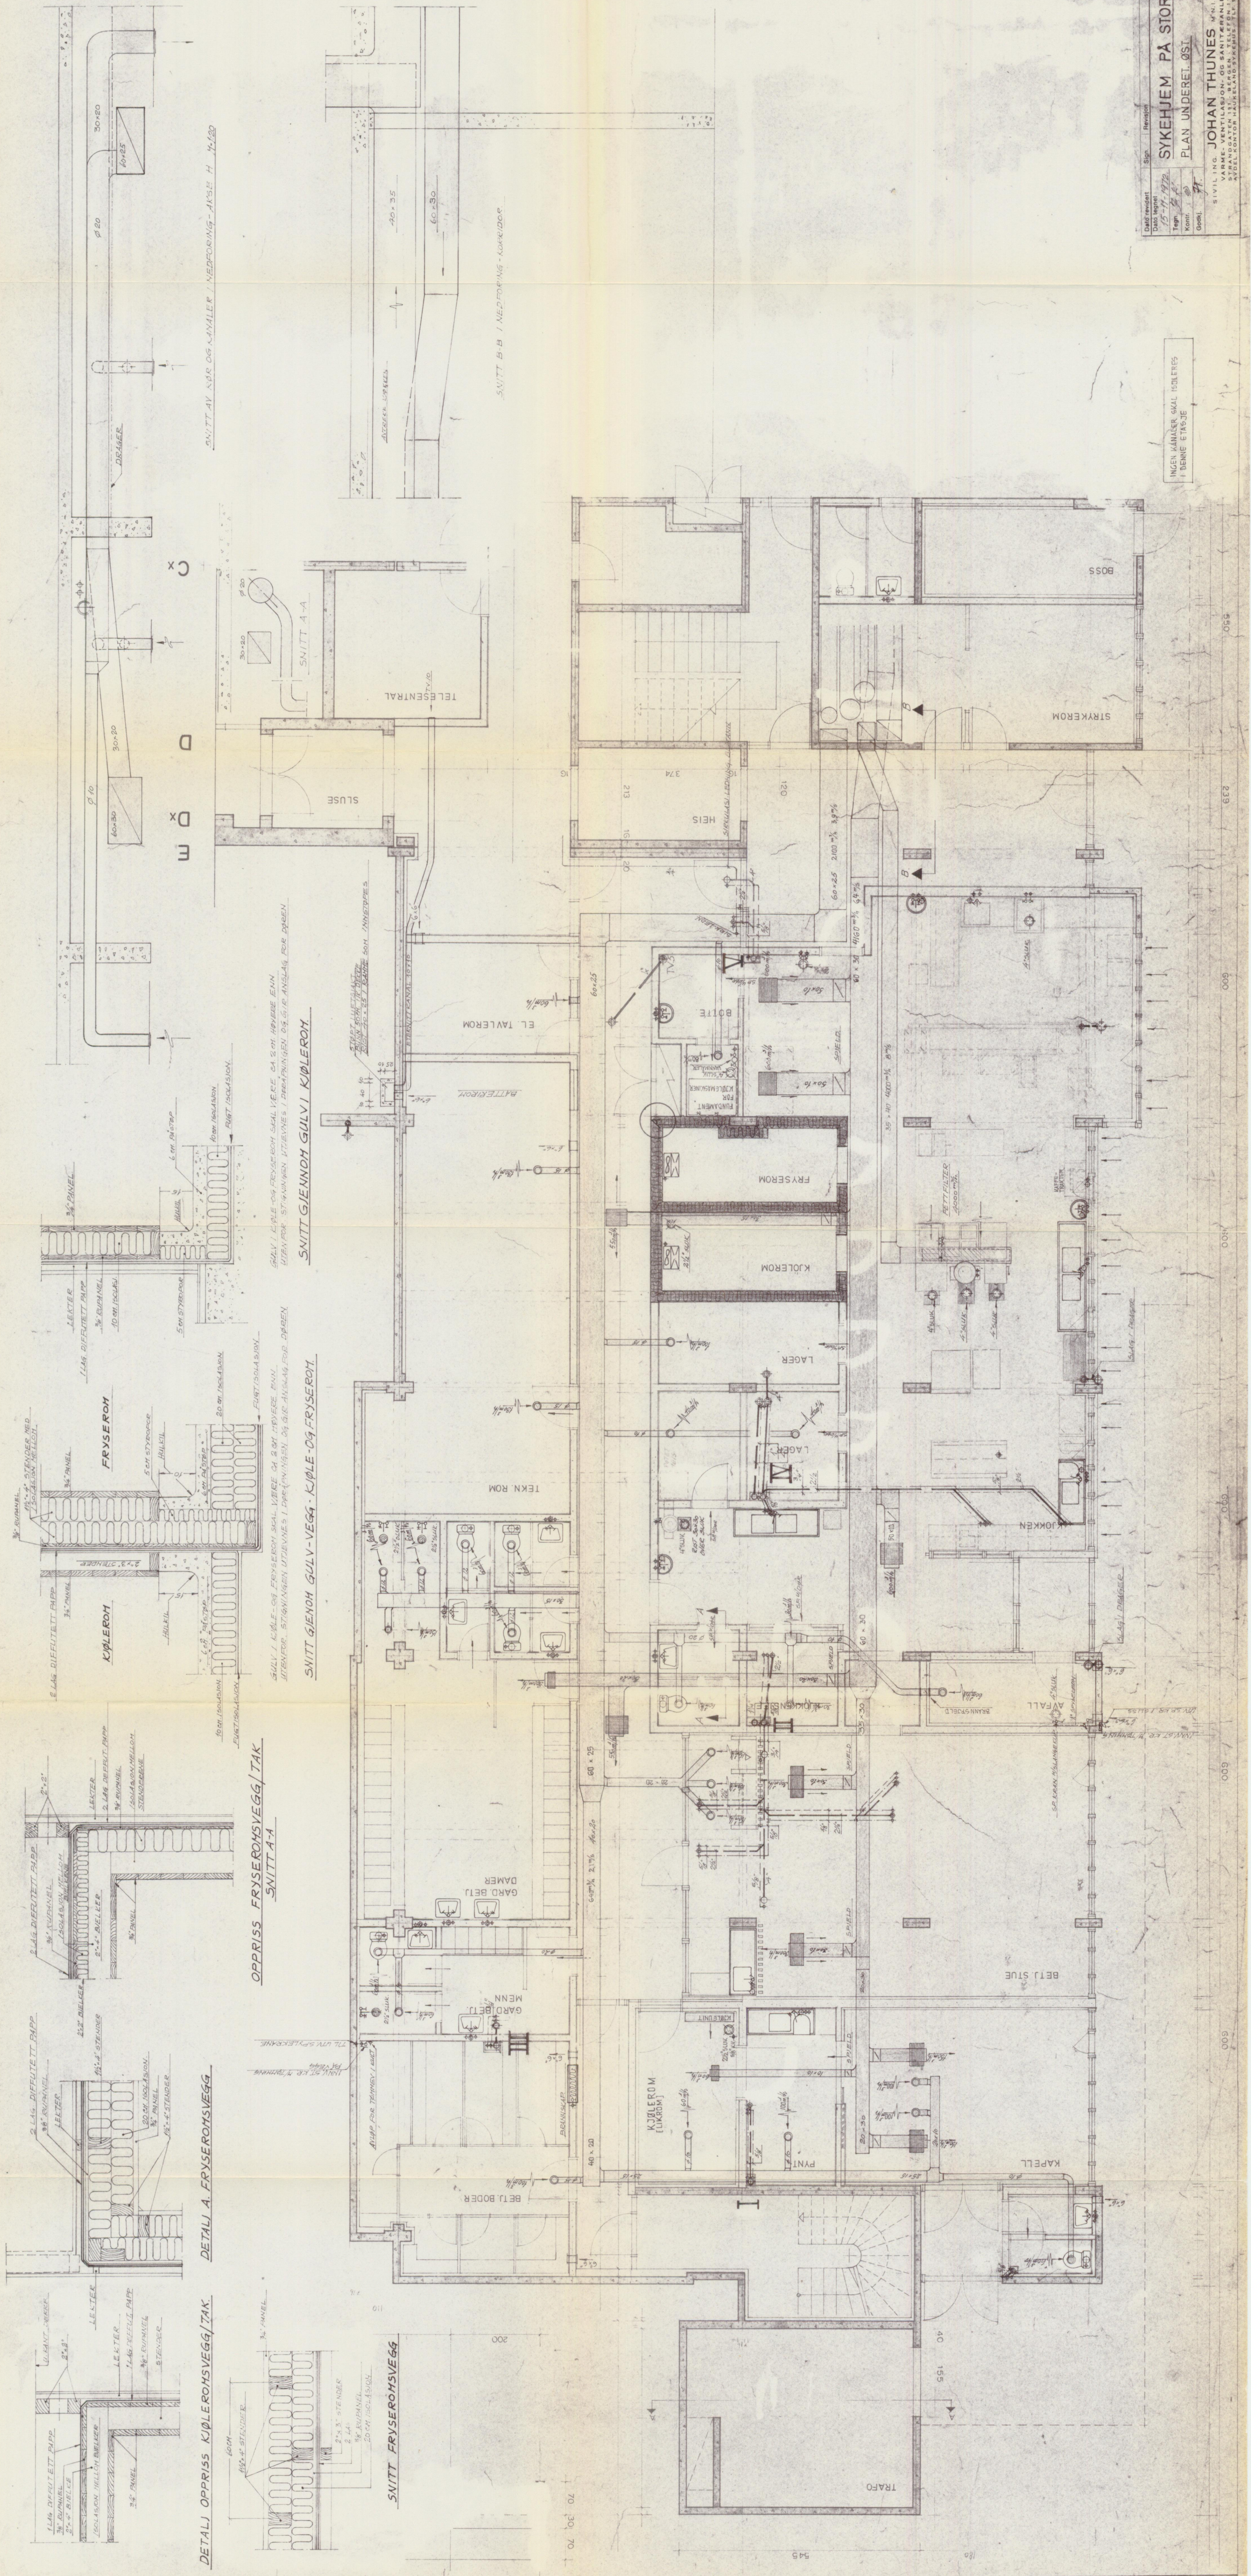

SVITT A-A / NEDFORING I NEDFORING - AKSE H 1:20

SVITT B-B / NEDFORING - KUKKEDØR

SVITT GJENNOM GULLV I KJØLEROM

SVITT GJENNOM GULLV-VEGG, KJØLE OG FRYSEROM

OPPRISS FRYSEROMSVEGG/TAK
SVITT A-A

DETALJ A. FRYSEROMSVEGG

DETALJ OPPRISS KJØLEROMSVEGG/TAK

SVITT FRYSEROMSVEGG

F

G

H

J

K

C x
D
D x
F

70 30 70

545

150

500

500

600

238

580