



OPPRISS A

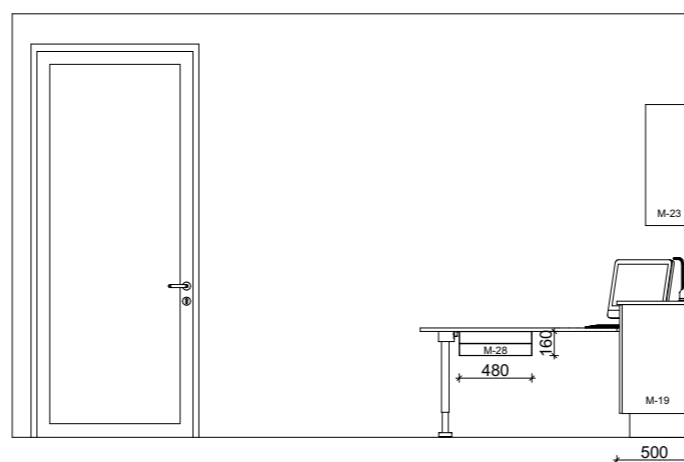

OPPRISS B

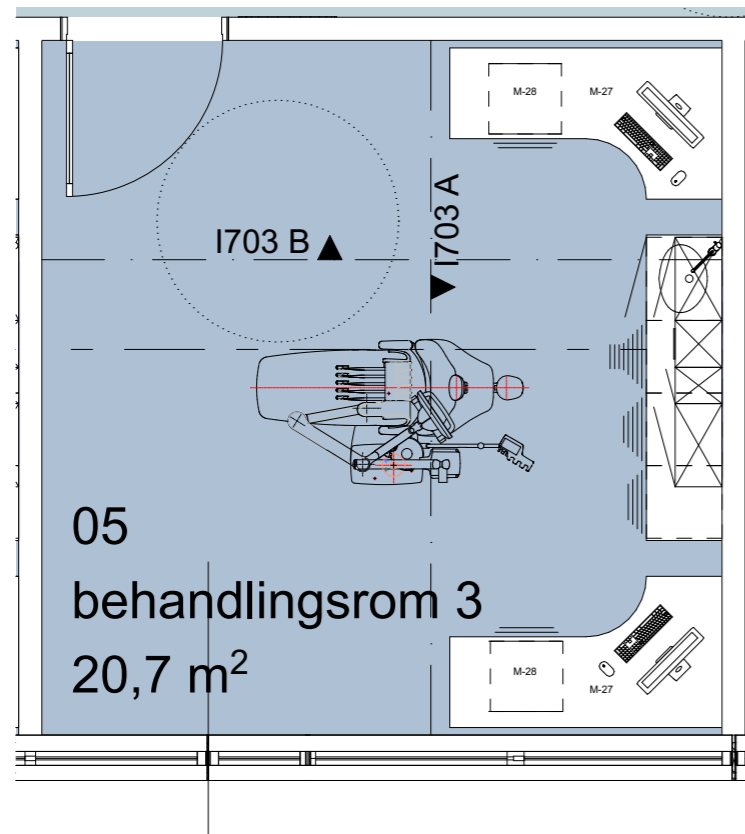

PLAN

**SKJEMA FAST INVENTAR BEHANDLINGSROM**

ID	Beskrivelse	Antall	Bredde	Dybde	Høyde
M-19	Avfallsskap med fotpedal. Corian vask.	1	550	500	900
M-20	Skuffeseksjon.	2	480	500	900
M-21	Skuffeseksjon, øverste skuff med klaff.	1	480	500	900
M-22	Skuffeseksjon.	1	480	500	900
M-23	Overskap med speilfront. Plass til såpe/sprit, tørkepapir.	1	550	310	800
M-24	Overskap for hansker og munnbind.	1	310	310	800
25	Brettskap.	1	240	310	800
M-26	Overskap med hyller og drikkebeget.	1	550	310	800
M-27	Arbeidsbord. Hev og senk. 1 stk. høyre, 1 stk. venstre.	2	1800	1000	Hev/Senk
M-28	Skuffeseksjon med 2 skuffer, montert under arbeidsbord.	1	480	465	160
Nødvendige foringer mot vegger.					

**MATERIALER**

Benkeplate: Corian (Glacier White)  
Sokkel: Aluminium

Rev.	Dato.	Beskrivelse.	Kontroll prosjekt	
Dato: 18.02.2021			Kad sign.:	Kontroll:
Målestokk:	Format:		KG	MK
1:50	A3			
Prosjektnr.:	Tegn.nr.:	Utsnitt:		
2103	1703			

Tegningstatus:  
**FORPROSJEKT**

Type tegning:  
**SKJEMA BEHANDLINGSROM**

Prosjekt:  
**DTK Sykkylven**

Tiltakshaver:  
**Hjemmelkompaniet AS**

Tegninger / modeller / beskrivelser etc. utarbeidet av oss omfattes av åndverksloven og kan ikke uten vårt skriftlige samtykke benyttes i annen sammenheng eller i videre utstrekning enn forutsatt. Rom AS har rett til å benytte materialet i markedsføringsøyemed.  
© Rom AS

**Må ikke benyttes som produksjonstegninger!**  
**NB! Målestokk kan endres under kopiering.**  
**KONTROLLMÅL MÅ TAES PÅ STEDET!**

**rom.as**

**Rom AS**  
Langlandsvegen 1  
N-6010 Ålesund  
+47 466 86 400 - rom@rom.as