



Nr.	Navn:	Status
1	Internat 1	ny
2	Internat 2	ny
3	Internat 3	ny
4	Ekstisterende kantine/kjøkken	ny
5	Internat 4	ny
6	Undervisningsbygg/garage	ny
8	Oljevernbygg	ny
9	Teknisk bygg	ny
10	Grovundervisningsbygg (Kjemiklasserom)	ny
11	Brannstasjon (eksisterende)	ny
12	Feierfabbygg	ny
13	Garderobe og servicebygg	ny
14	Jernbaneanlegg	ny/flyttet
15	Flybrann	ny
17	Øvingsbygg (Kuben)	ny
18	Naust	ny
22	Lulehuset	ny
23	Øvelseshus betong	ny
24b	To hus i rekke med garasje mellom	ny
25	Tankanlegg	ny
26B	Nytt bufferbasseng	ny
28	Kontaineranlegg	ny
29	Øvingstrafo	ny
30	Sikkerhets trening/sjøredning	ny
31	Administrasjonsbygg	ny
32	Idrettsbygg	ny
33	Trafikokiosk	ny

Nr.	Navn:	Status
34	Sverdsal	ny
39	Undervisningsrom brannteor	ny
40a	Rekkehus	ny
40b	Rekkehus	ny
40c	Rekkehus	ny
40d	Rekkehus	ny
41	Trafikkområde	ny
42	Bygningskollaps	ny
43	Høyderigg	ny
44	Droppzone med biloppbevaring	ny
44B	Oppbevaringsområde biler for trafikkredning etc.	ny
45	Lager	ny
46	Undervisningsbygg/kantine	ny
47	Brannstasjon	ny
48	Dyregeop	ny
49	Dieseltank for påfylling av kjøretøy	ny
50	Kum/brannhydrant	ny
52	Område for snødeponering fra vingsfeltet	ny
53	Miljøstasjon	ny
55	Hovedport	ny
56	Dieseltank for reservekraft	ny
57	Vel	ny
60	Nytt bufferbasseng	ny
61B	Kontrollhus brannfelt	ny
77	Parkering	ny
78	Gjerde	ny
79B	Brannkar (halvørt størrelse av eksisterende)	ny
80	Kontrollhus til nytt bufferbasseng (60)	ny

Rev.	Beskrivelse	Dato	Tegn.	Kontr.	Godk.
1	SB Tegningnummer				
00809	000000 xx L 7 10 001 4.1	D			10216169

Prosjektgruppene:

- ARK
- RIB
- RIE
- RIV
- RIG
- RIB
- LARK
- PLAN

Lokaliseringsskisse:


Multiconsult

TEGNFORKLARING

Eksisterende bygninger/Installasjoner	Grus	Eksisterende vegetasjon bevares
Nye bygninger/Installasjoner	Ruinpark	15 meter vegetasjonsskjerm
Asfalt ny	Arealer med gatevarme	Fredet kulturminne
Fortau med granittkantstein 120x300mm	Toppedeke sikres i anleggsfasen	Sykkelparkering
Belegningsstein av betong	Tilsådd gressbakke	Arealer med membran
Støpt betong	Naturlig revevegetering/50% tilsåing gress	Eksisterende koter
Taktile heller	Tilsådd gressplen (middels opparbeidelse)	Nye koter ekv.0.5m

Arealer med pfos	Eksisterende grøfter
Tett gjerde rundt bildropp	Eiendomsgrenser
Eks. flet/verksjerde	Grensesnitt for TE
Sikringsgjerde rundt øvingsområde	
Gjerde for sikring av vegetasjon i anleggsfasen	
Vegrekkverk	
Frisiktsone	

Henvising
 For bygninger se ARK-tegninger
 For vegger se VEG-tegninger
 For drenering, sluk, kummer og bufferbasseng se RIVA-tegninger
 For gatevarme se RIV - tegninger
 For konstruksjoner se RIB-tegninger
 For grensesnitt totalentreprise se: 10216169-TVF-NOT-xx-Grensesnitsnotat TE

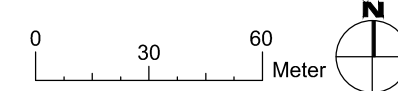

Fase:
DETALJPROSJEKT

STATSBYGG PROSJEKTNR.SB-
SB-1144201

Prosjektgruppene:
 ILR
 MSH

Foreløpig PR. 11.12.2020

Dato: 11.12.2020
 Formål/versjon: A1/1-1000
 Kontroll Utøvelse: []
 Sign: []

SB Tegningnummer:
 00809 000000 xx L 7 10 001 4.1 D

Prosjektgruppene for prosjektering i rev.:
 10216169

TEGNINGEN ER ET PRODUKT AV STATSBYGG. DEN ER EGENLEGGET AV STATSBYGG OG KAN BRUKES I ANDRE PROSJEKTER UTEENNETT FOR DEN URSÅTTENDE PROSJEKTEN.