
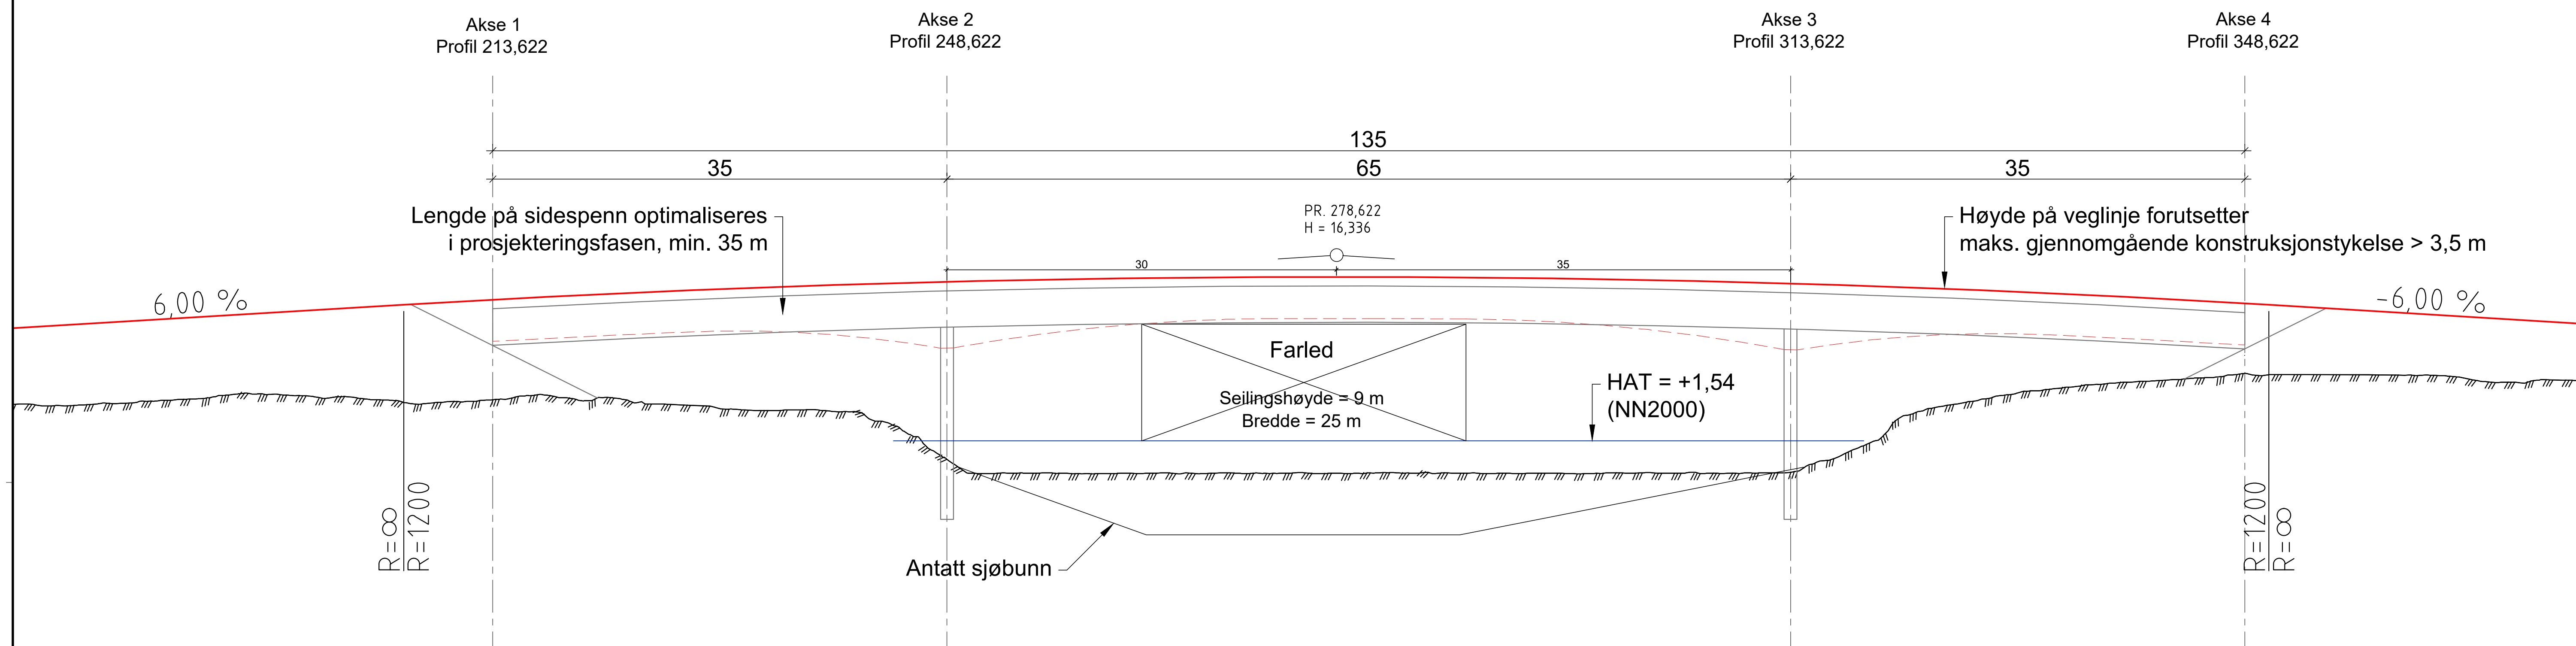


Prinsipp stålkassebru

 

Merknader

- I reguleringsplanen er det forutsatt en gjennomgående tykkelse på stålklassen på maksimalt ~2,8 m, brudekke på ~0,5 m kommer i tillegg.
- Utforming med varierende tykkelse på stålklassen (stiplet rød linje) må ta hensyn til farled.
- Bruutforming og høyde på veglinje optimaliseres i detalprosjekteringen. Det må søkes løsninger som gjør tykkelsen på konstruksjon så slank som mulig slik at veglinja kan senkes og tilslappfyllinger og omfang av veganlegg reduseres.

-	-		-	-	-	-
-	-		-	-	-	-
Revisjon	Revisjons gjelder		Utarb.	Kontr.	Godkjent	Rev. dato
 Nordland FYLKESKOMMUNE						
Fv. 828 Herøy						Tegningsdato xx.yy.zzzz
Ny Herøysund bru						Bestiller C.H. Forsmo
Prinsipp stålkassebru						Produsert av Nordland Fylkeskommune
.						Prosjektnummer 8803075
:						Aktivreferanse xx/yyyy
:						Målestokk (format) 1:250 (A1)
: Reguleringsplan						Koordinatsystem EUREF89 NTM12 / NGN2000
Utarbeidet av	Kontrollert av	Godjent av	Konsulentarkiv	Tegningsnummer -		
Ø. Wasmuth	O.J. Dovland	-	-	revisionsbokstav		